



Схема расположения нижней арматуры на отм. -0.080

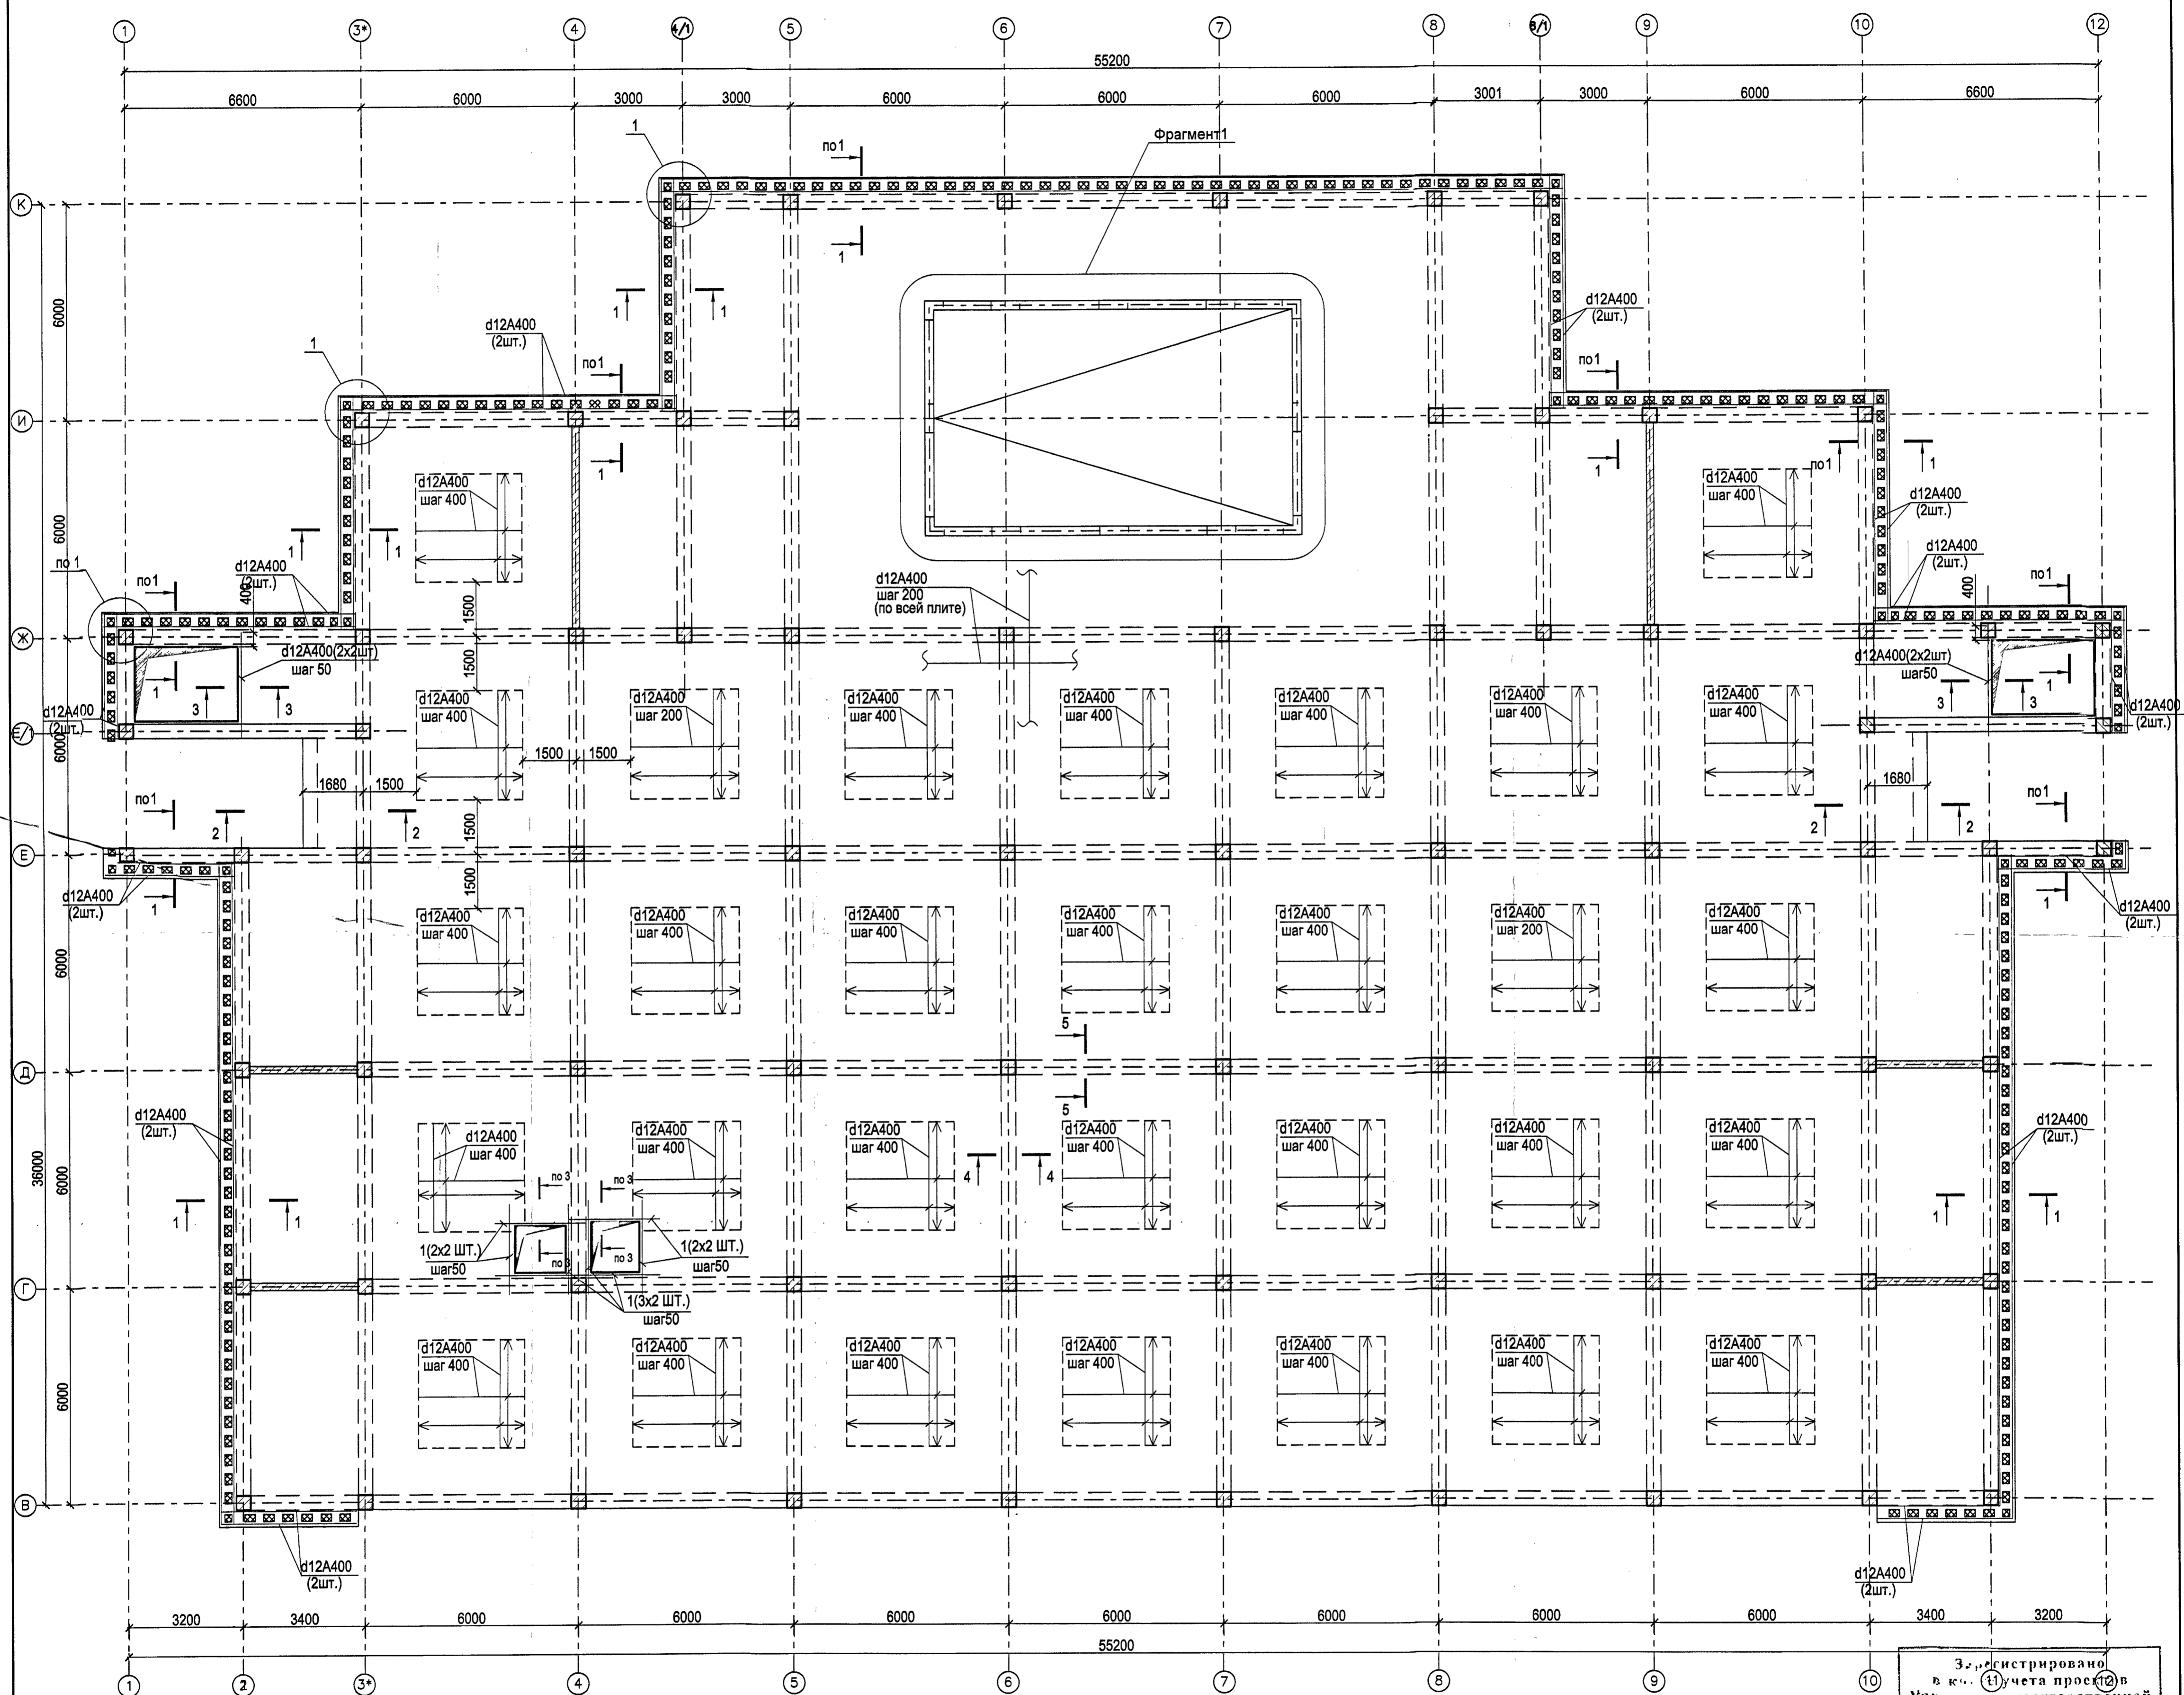

Зарегистрировано
в кн. учета проекций
Управления государственной
экспертизы
№ 265 от 04.06.09 г.

Узлы стыков арматуры в плите

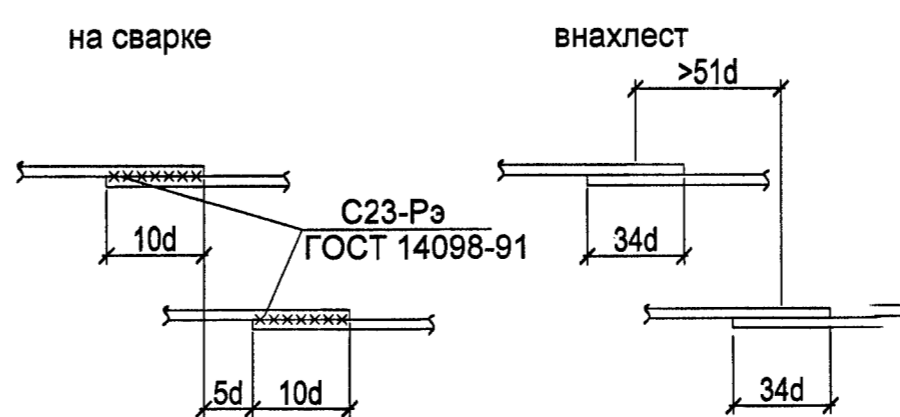

				12/06-2008	КС
				Санкт-Петербурга, СУН, квартал 24, корпус 27, между домами N2 и N6 по ул. Чудновского	
Изм.	Кол.уч.	Лист № док.	Подп.	Дата	Стадия Лист Листов П 15
Разработал	Июффе	RSN		04.09	
Исполнил	Сапрыкина			04.09	
ГИП	Ярошевский			04.09	
				Центр социальной реабилитации инвалидов и детей-инвалидов	
				Схема расположения нижней арматуры на отм. -0.080	