



Схема расположения верхней арматуры на отм. -0.080

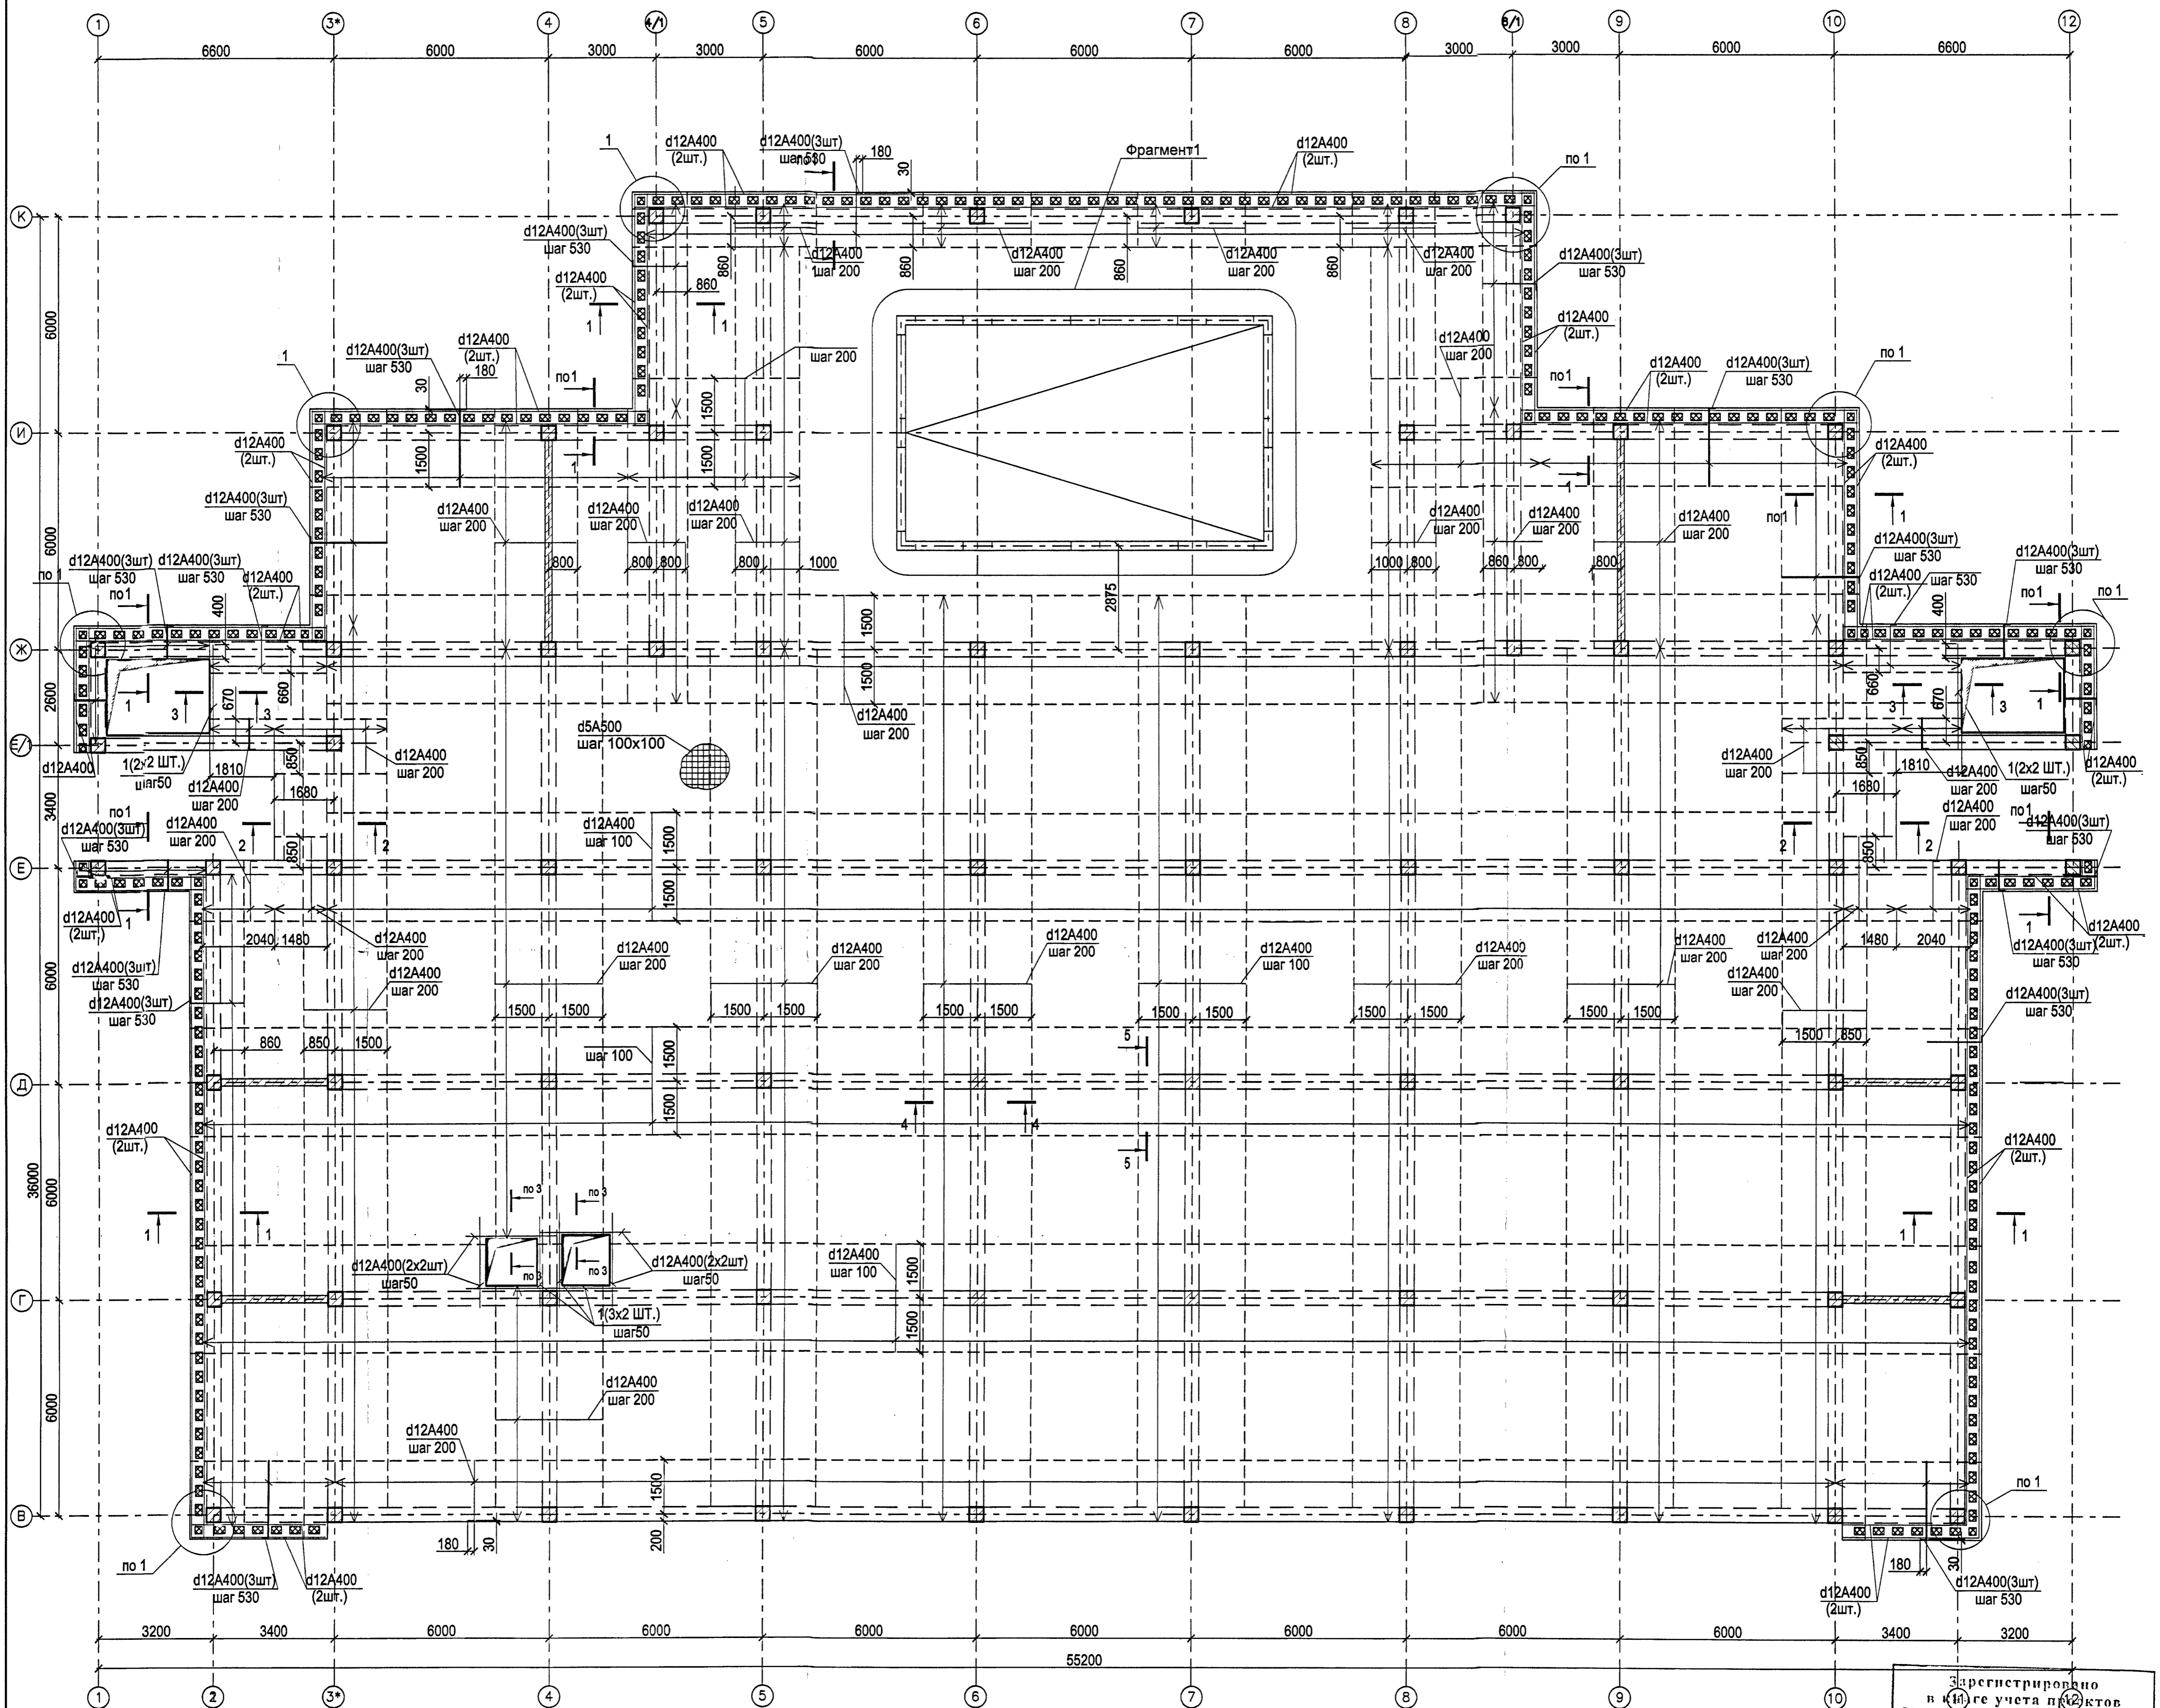

Узлы стыков арматуры в плите

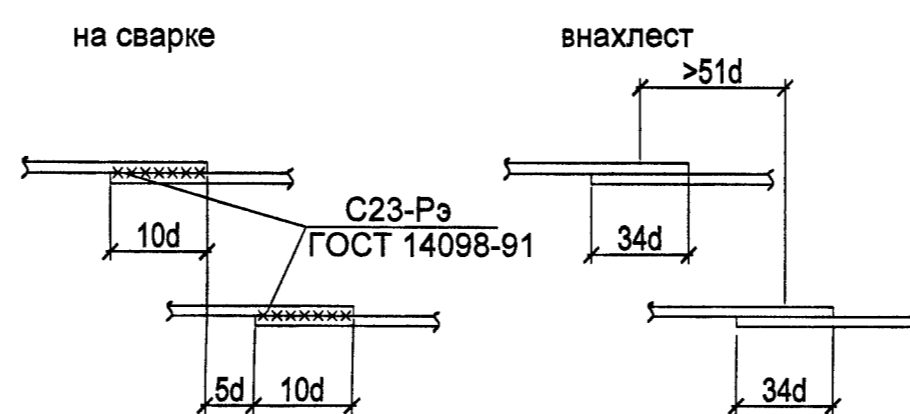

Зарегистрировано
в Книге учета проектов
Управления государственной
экспертизы
№ 365 от 04.06.09 г.

					12/06-2008		КС		
					Санкт-Петербург, СУН, квартал 24, корпус 27, между домами N2 и N6 по ул. Чудновского				
Изм.	Кол. уч.	Лист	№ док.	Подп.	Дата	Центр социальной реабилитации инвалидов и детей-инвалидов	Стадия	Лист	Листов
Разработал	Иоффе	12/06	04.09				П	16	
Исполнил	Сапрыкина	12/06	04.09						
ГИП	Ярошевский	12/06	04.09			Схема расположения верхней арматуры на отм. -0.080			