



МЕГАМЕЙДА
ПРОЕКТИРОВАНИЕ И МОНТАЖ ИНЖЕНЕРНЫХ СИСТЕМ

195112, Санкт-Петербург, Новочеркасский пр., д. 1
Тел.: 325-77-88; тел./факс: 224-95-86
E-mail: mail@megamade.spb.ru; www.megamade.spb.ru

Заказчик:
Комитет по строительству

Проектная документация

ЦЕНТР СОЦИАЛЬНОЙ РЕАБИЛИТАЦИИ ИНВАЛИДОВ И ДЕТЕЙ-ИНВАЛИДОВ

по адресу: г. Санкт-Петербург, Невский район, севернее улицы Новоселов,
квартал 24, корп. 27, между домами №2 и №6 по ул. Чудновского.

Стадия проектирования:
ПРОЕКТ

Архитектурные решения

Том 5

Лицензия Федерального агентства по
строительству и ЖКХ
№ ГС-2-781-02-26-0-7806122166-012931-1
От 20 марта 2006 г.
На выполнение проектных работ

Главный инженер проекта



И.В. Ивлев

Санкт – Петербург
2009 г

39/3

Общество с ограниченной ответственностью
«Архитектурная мастерская Столярчука»

Заказчик:
Комитет по строительству;
ЗАО «Мегамейд»

ЦЕНТР СОЦИАЛЬНОЙ РЕАБИЛИТАЦИИ ИНВАЛИДОВ И ДЕТЕЙ-ИНВАЛИДОВ
по адресу: г. Санкт-Петербург, Невский район, севернее улицы Новоселов, квартал 24, корп. 27,
между домами №2 и №6 по ул. Чудновского.

Стадия проектирования:
ПРОЕКТНАЯ ДОКУМЕНТАЦИЯ

ТОМ 3.

АРХИТЕКТУРНЫЕ РЕШЕНИЯ.

Генеральный директор

Главный архитектор проекта



Санкт-Петербург
2009 г.


А.А.Столярчук

Е.Е.Рубина

Ведомость чертежей основного комплекта

Лист	Наименование	Примечание
АР-1	Общие данные	
АР-2	План цокольного этажа	
АР-3	План 1-го этажа	
АР-4	План 2-го этажа	
АР-5	План 3-го этажа	
АР-6	План выходов на кровлю	
АР-7	План кровли	
АР-8	Разрезы 1-1, 2-2	
АР-9	Фасады	
АР-10	Сечения 3-3, 4-4, 5-5, 6-6, 7-7, 8-8	
ТХ-1	План расстановки технологического оборудования на цокольном этаже	
ТХ-2	План расстановки технологического оборудования на 1 этаже	
ТХ-3	План расстановки технологического оборудования на 2 этаже	
ТХ-4	План расстановки технологического оборудования на 3 этаже	
ТХС 1-36	Спецификация оборудования	


Технические решения, принятые в проекте, соответствуют требованиям экологических, санитарно-гигиенических, противопожарных и других норм, действующих на территории Российской Федерации, и обеспечивают безопасную для жизни и здоровья людей эксплуатацию объекта при соблюдении предусмотренных проектом мероприятий.

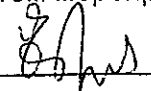Главный архитектор проекта  Е. Е. Рубина

Ведомость основных комплектов рабочих чертежей

Обозначение	Наименование	Примечание
ОПЗ	Общая пояснительная записка	
ГП	Схема планировочной организации земельного участка	
АР	Архитектурные решения	
КЖ, КМ	Конструктивные и объемно-планировочные решения.	
ИО, ОВ	Сведения об инженерном оборудовании, о сетях инженерно-технического обеспечения. Принципиальные схемы отопления и вентиляции.	
ИО, ВК	Сведения об инженерном оборудовании, о сетях инженерно-технического обеспечения. Принципиальные схемы водоснабжения и канализации.	
ИО ЭЛ, СС	Сведения об инженерном оборудовании, о сетях инженерно-технического обеспечения. Принципиальные схемы электроснабжения и сетей связи.	
ООС	Перечень мероприятий по охране окружающей среды.	
ООС ПОС	Охрана окружающей среды ПОС	
РОСО	Регламент обращения со строительными отходами.	
И и КЕО	Расчет инсоляции и коэффициента естественной освещенности.	
СМ	Смета на строительство объекта капитального строительства.	

						И-165-08-АР			
						Санкт-Петербург, СУН, квартал 24, корпус 27, между домами №2 и №6 по ул.Чудновского			
Изм	Кол	Лист	№ док	Подпись	Дата	Центр социальной реабилитации инвалидов и детей-инвалидов	Стадия	Лист	Листов
Разраб.		Баженова			04.09		П	1	
ГАП		Рубина			04.09	Общие данные	ООО "Архитектурная мастерская Столярчука"		
Ген. дир.		Столярчук			04.09				

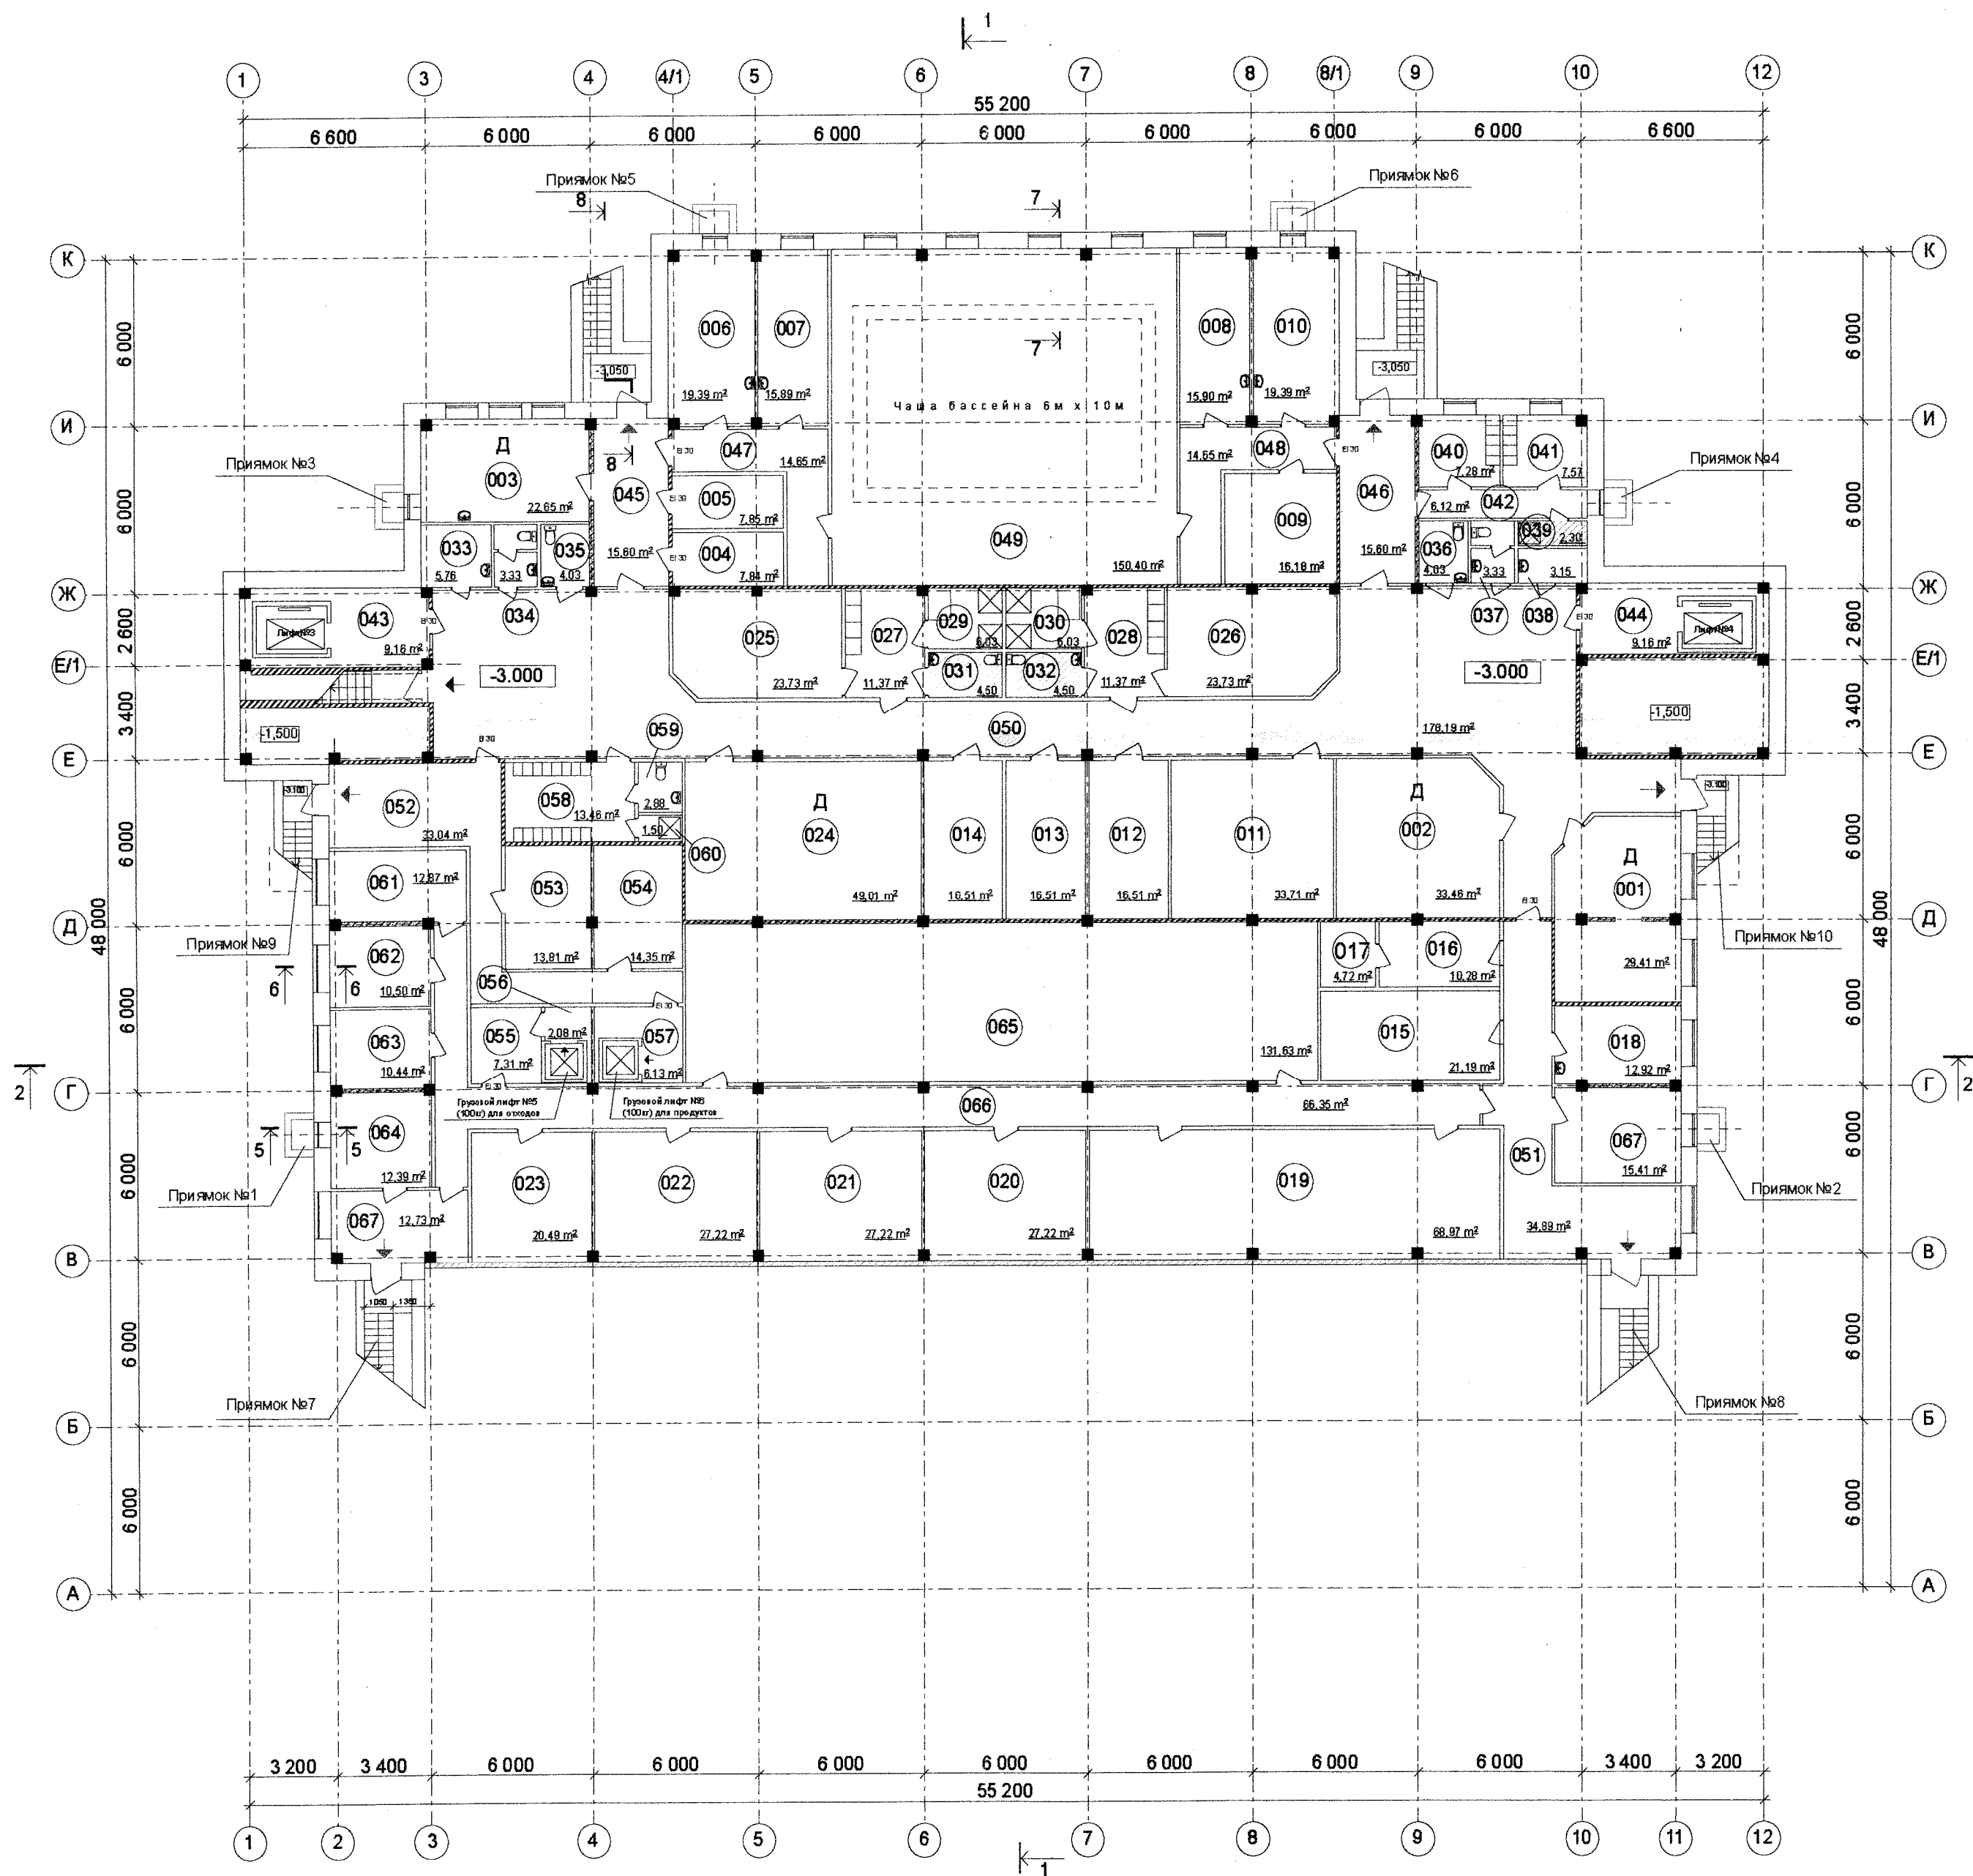

Условные обозначения:

- наружная стена - 505мм (Газобетон - 375мм, воздушный зазор - 10мм, облицовочный кирпич -120мм)
- перегородка кирпичная $\delta=120$ мм
- перегородка из гипсокартона $\delta=120$ мм (2слоя гипсокартона по металлическому каркасу)
- железобетонная стена

Экспликация помещений.


№№	Наименование помещений	Площадь м ²
001	Издательский центр	29,41
002	Кладовая издательского центра	33,46
003	Парикмахерская	22,65
004	Кладовая грязного белья	7,84
005	Кладовая косметических средств	7,85
006	Мастерская сантехника	19,39
007	Столярная мастерская	15,83
008	Мастерская электриков	15,90
009	Кладовая электриков	16,18
010	Мастерская технических средств реабилитации	19,39
011	Склад средств реабилитации	33,71
012	Кладовая канцелярских товаров	16,51
013	Кладовая инвентаря	16,51
014	Кладовая инвентаря	16,51
015	Постирочная	21,19
016	Помещение приема и хранения белья	10,28
017	Кладовая стиральных средств	4,72
018	Гладильная	12,92
019	Кладовая гуманитарной помощи	68,97
020	Кладовая хозяйственных товаров	27,22
021	Кладовая хозяйственных товаров	27,22
022	Помещение хранения уборочной техники	27,22
023	Помещение хранения уборочной техники	20,49
024	Фотостудия	49,01
025	Тренажерный зал	23,73
026	Тренажерный зал	23,73
027	Раздевальная (М)	11,37
028	Раздевальная (Ж)	11,37
029	Душевая	6,03
030	Душевая	6,03
031	Санузел	4,50
032	Санузел	4,50
033	Кладовая уборочного инвентаря	5,76
034	Санузел	4,03
035	Санузел	4,34

Экспликация помещений.

№№	Наименование помещений	Площадь м ²
036	Санузел	4,03
037	Санузел	3,33
038	Кладовая уборочного инвентаря	3,15
039	Душевая	2,30
040	Бытовое помещение	7,32
041	Бытовое помещение	7,57
042	Коридор	6,13
043	Тамбур-шлюз 1-го типа	8,16
044	Тамбур-шлюз 1-го типа	8,16
045	Коридор	15,60
046	Коридор	15,60
047	Коридор	14,65
048	Коридор	14,65
049	Техническое помещение	150,40
050	Коридор	178,19
051	Коридор	34,89
052	Загрузочная	33,04
053	Помещение холодильных установок	13,81
054	Кладовая сухих продуктов	14,35
055	Кладовая отходов	7,31
056	Тамбур-шлюз 1-го типа	2,08
057	Тамбур-шлюз 1-го типа	6,13
058	Бытовое помещение	13,46
059	Санузел	2,88
060	Душевая	1,50
061	Венткамера	12,99
062	Насосная	10,50
063	Водомерный узел	10,50
064	Насосная	12,39
065	Техническое помещение	131,63
066	Коридор	66,35
067	Теплоцентр	15,41
068	Тамбур	12,73

Общая площадь цокольного этажа 1 625,34 м²

						И-165-08-АР			
						Санкт-Петербург, СУН, квартал 24, корпус 27, между домами №2 и №6 по ул.Чудновского			
Изм	Коп	Лист	№ док	Подпись	Дата				
Разраб.	Баженова				04.09	Центр социальной реабилитации инвалидов и детей-инвалидов	Стадия	Лист	Листов
ГАП	Рубина				04.09		П	2	
Ген. дир.	Столярчук				04.09	План цокольного этажа		ООО "Архитектурная мастерская Столярчука"	

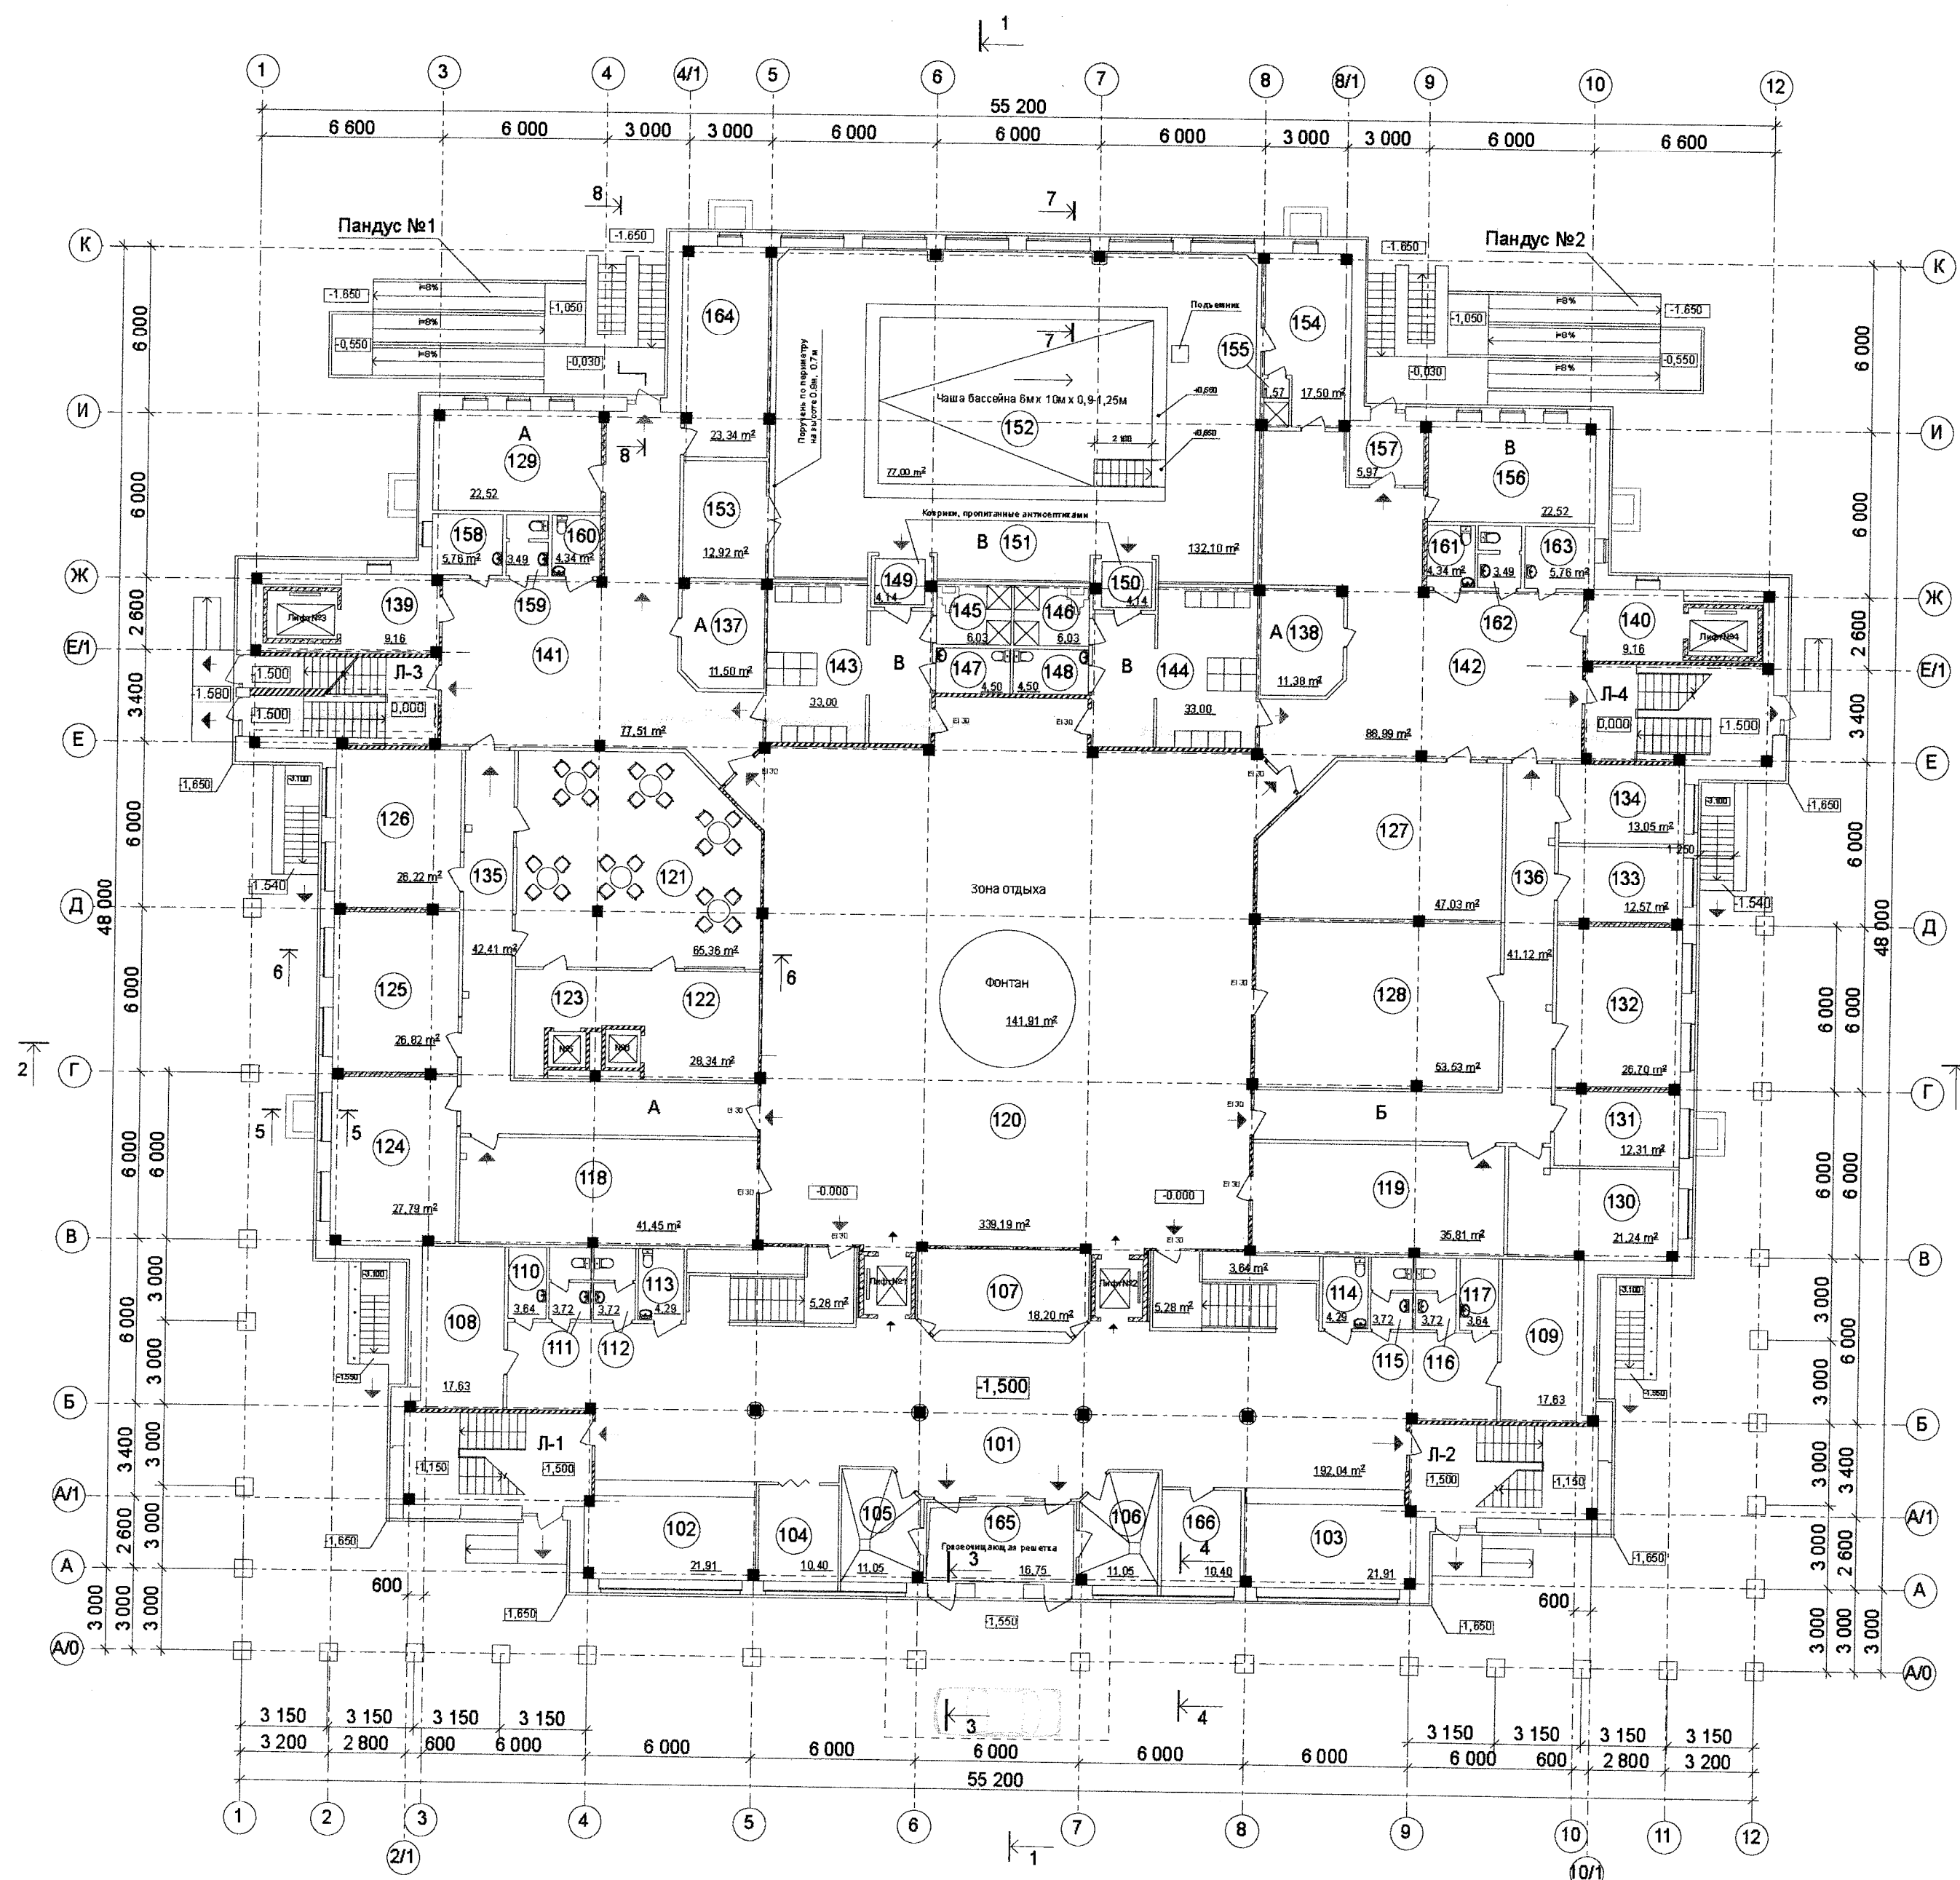

Условные обозначения:


- наружная стена - 505мм (Газобетон - 375мм, воздушный зазор - 10мм, облицовочный кирпич - 120мм)
- перегородка кирпичная $\delta=120\text{мм}$
- перегородка из гипсокартона $\delta=120\text{мм}$ (2слоя гипсокартона по металлическому каркасу)
- железобетонная стена

Экспликация помещений.		
№№	Наименование помещений	Площадь м ²
101	Вестибюль	192,04
102	Гардероб	21,91
103	Гардероб	21,91
104	Раздевальная	10,40
105	Колясочная	11,05
106	Колясочная	11,05
107	Регистратура	18,20
108	Электрощитовая	17,63
109	Венткамера	17,63
110	Кладовая уборочного инвентаря	3,64
111	Санузел	3,72
112	Санузел	3,72
113	Санузел	4,29
114	Санузел	4,29
115	Санузел	2,72
116	Санузел	2,72
117	Кладовая уборочного инвентаря	3,64
118	Выставочный зал	41,45
119	Выставочный зал	35,81
120	Атриум	339,19
121	Кафе на 24 места	65,36
122	Кухня	28,34
123	Мойка столовой посуды	27,89
124	Помещение для кружковой работы	26,82
125	Помещение для кружковой работы	26,22
126	Помещение для проведения групповых занятий с мультимедийным сопровождением (8чел.)	47,03
127	Помещение для проведения групповых занятий с мультимедийным сопровождением (10чел.)	53,53
129	Кабинет заведующего и специалистов (3 чел)	22,52
130	Помещение архива	21,24
131	Кабинет юриста	12,31
132	Кабинет на 6 рабочих мест	26,70
133	Кабинет заведующего	12,57
134	Фотолаборатория	13,05

Экспликация помещений.		
№№	Наименование помещений	Площадь м ²
135	Коридор	42,41
136	Коридор	41,12
137	Кладовая	11,50
138	Кладовая	11,50
139	Лифтовой холл	9,16
140	Лифтовой холл	9,16
141	Холл	77,51
142	Холл	88,56
143	Раздевальная (М)	33,00
144	Раздевальная (Ж)	33,00
145	Душевая	6,03
146	Душевая	6,03
147	Санузел	4,50
148	Санузел	4,50
149	Тамбур	4,14
150	Тамбур	4,14
151	Помещение бассейна	132,10
152	Чаша бассейна	77,00
153	Кладовая инвентаря	12,92
154	Комната тренеров	17,50
155	Душевая	1,57
156	Кабинет заведующего и специалистов (3 чел)	22,52
157	Тамбур	5,97
158	Кладовая уборочного инвентаря	5,76
159	Санузел	3,49
160	Санузел	4,34
161	Санузел	4,34
162	Санузел	3,49
163	Кладовая уборочного инвентаря	5,76
164	Венткамера	23,34
165	Тамбур	16,75
166	Помещение для охранника	10,40

Относительная отметка 0,000 соответствует абсолютной отметке +6,950
Общая площадь 1 этажа 2 123,66м²

						И-165-08-АР		
						Санкт-Петербург, СУН, квартал 24, корпус 27, между домами №2 и №6 по ул.Чудновского		
Изм	Коп	Лист	№ док	Подпись	Дата	Центр социальной реабилитации инвалидов и детей-инвалидов	Стадия	Лист
Разраб.	Баженова				04.09		П	3
ГАП	Рубина				04.09	План 1 этажа	ООО "Архитектурная мастерская Столярчука"	
Ген. дир.	Столярчук				04.09			

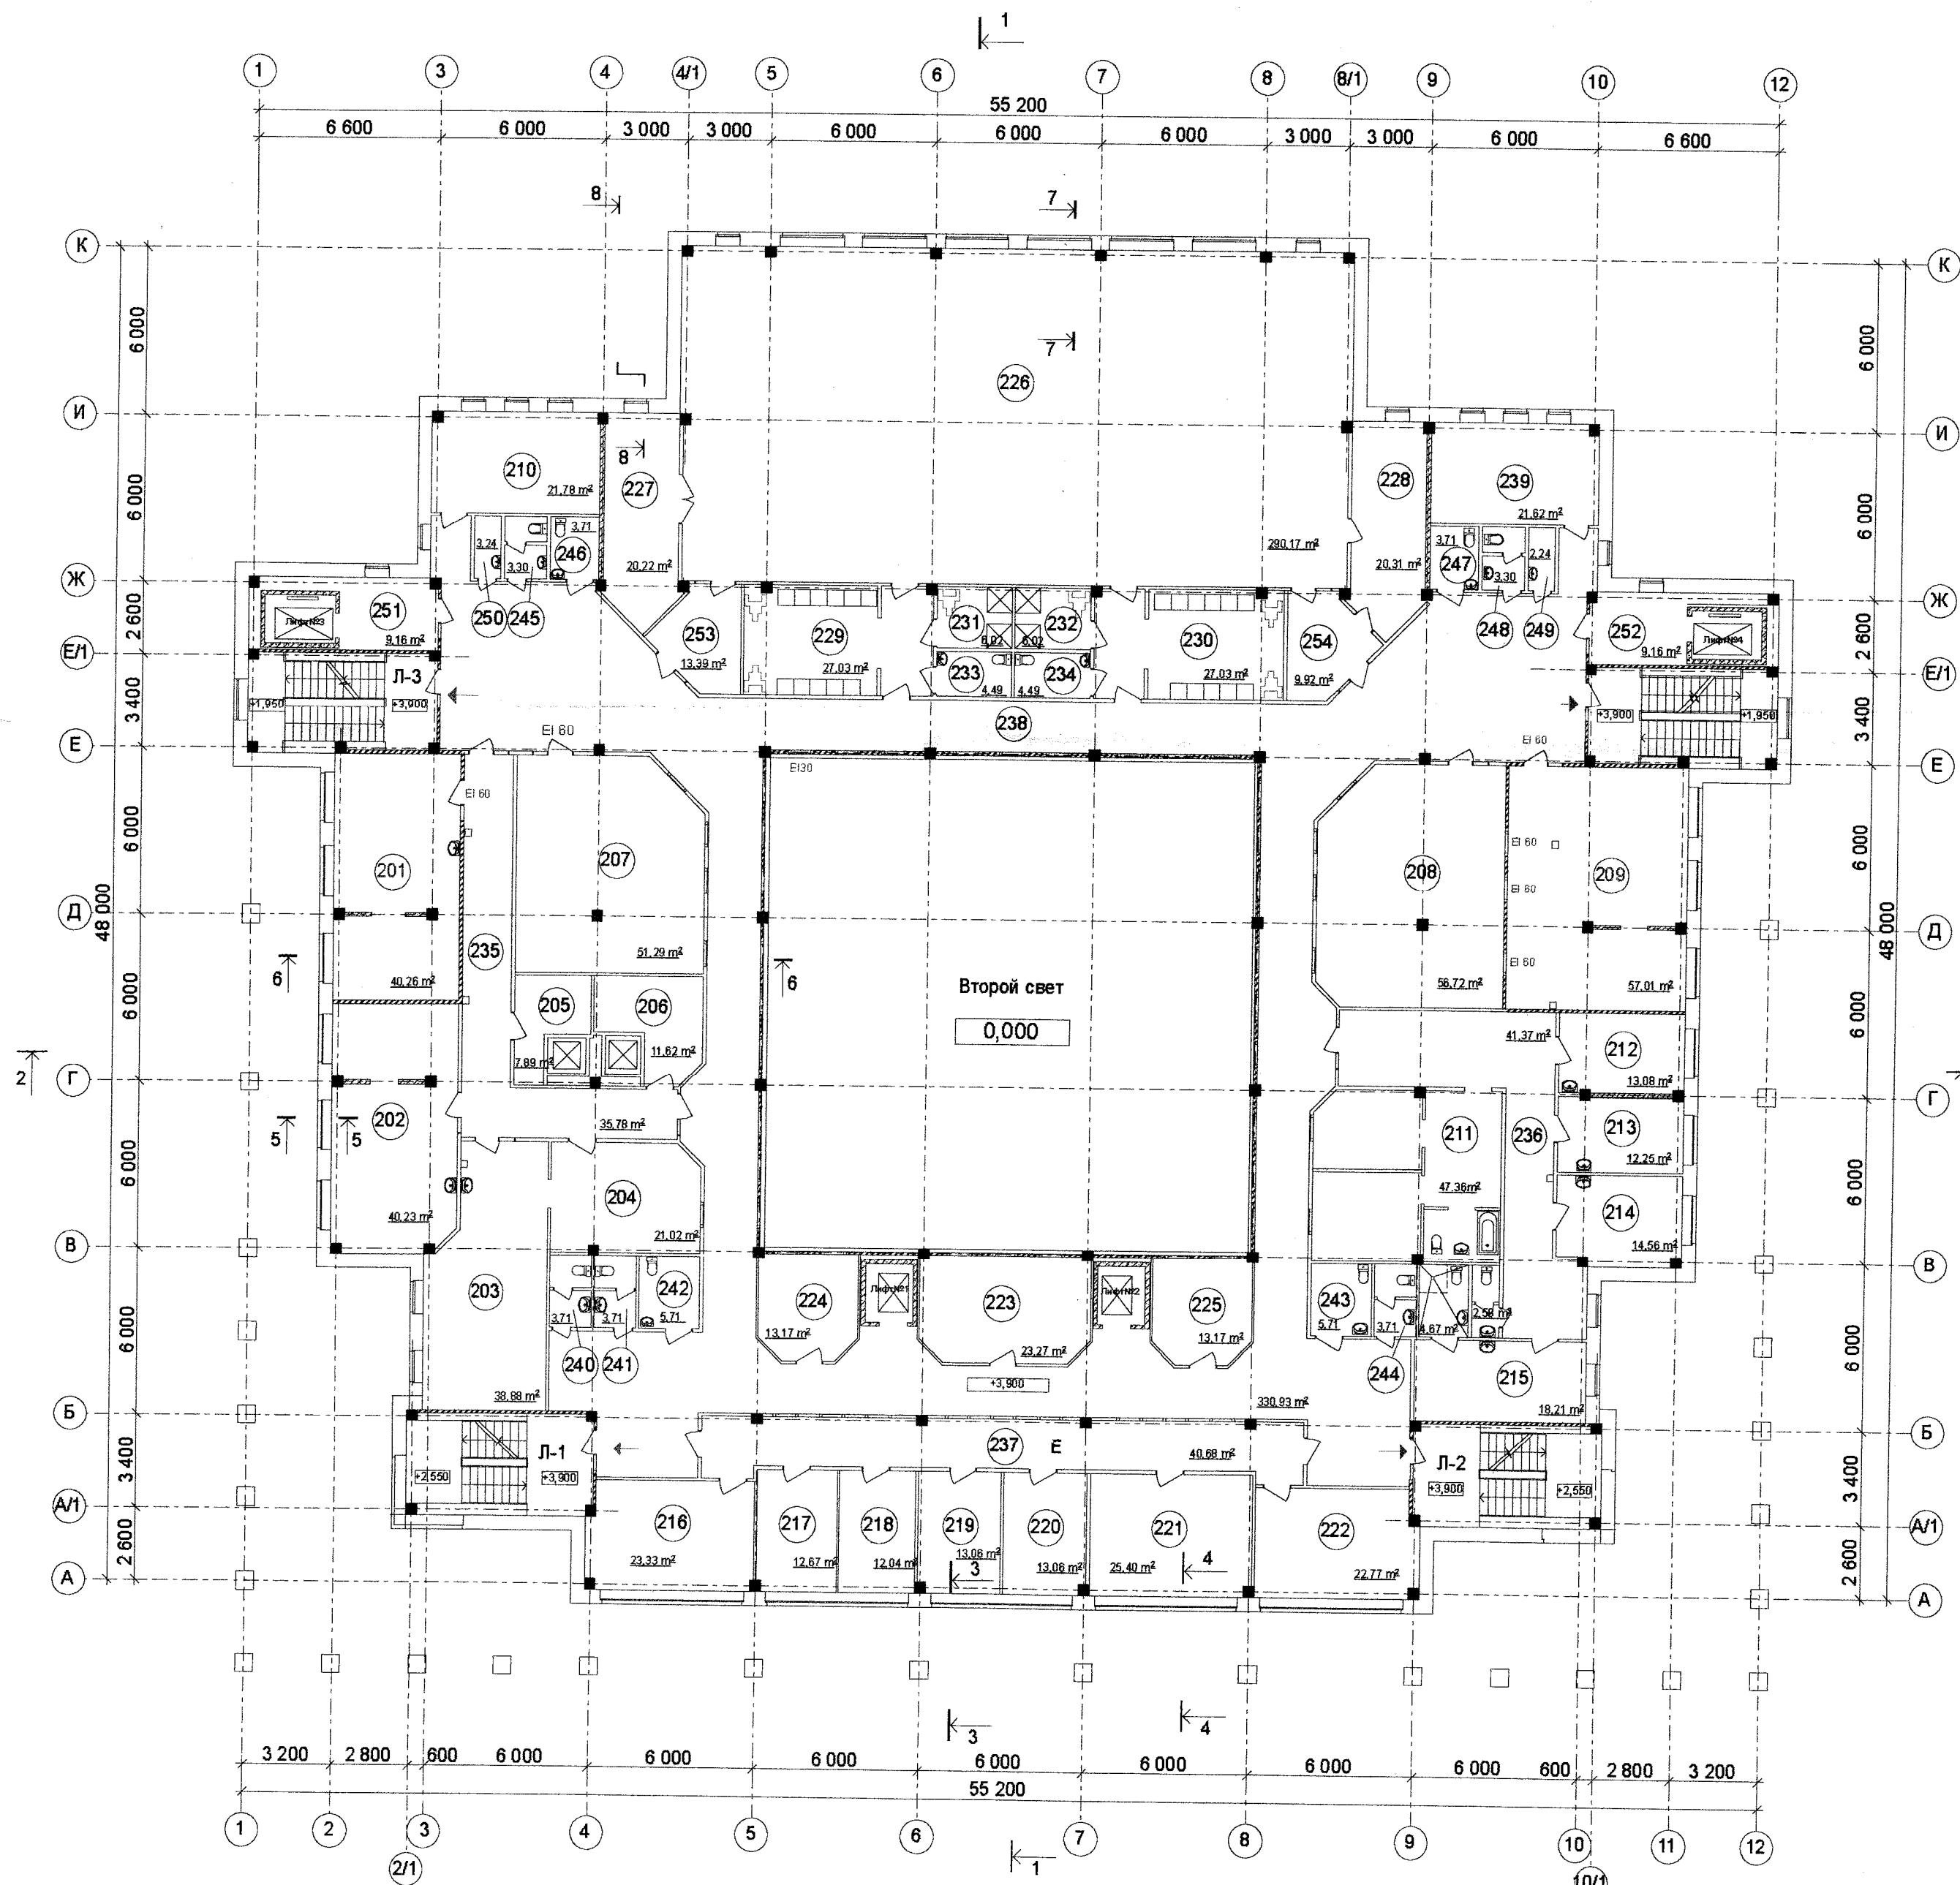

Условные обозначения:

- наружная стена - 505мм (Газобетон - 375мм, воздушный зазор - 10мм, облицовочный кирпич -120мм)
- перегородка кирпичная $\delta=120$ мм
- перегородка из гипсокартона $\delta=120$ мм (2слоя гипсокартона по металлическому каркасу)
- железобетонная стена

Экспликация помещений.


№№	Наименование помещений	Площадь м ²
201	Учебный класс (сувениры) (Пожаробезопасная зона)	40,26
202	Учебный класс (художеств.)	40,23
203	Учебный класс (швейная)	38,88
204	Кладовая (сувениры)	21,02
205	Кладовая (художественная)	7,89
206	Кладовая (швейная)	11,62
207	Учебный класс для инвалидов по зрению	51,29
208	Помещение для проведения психологического тестирования на профпригодность, экспресс-биржа	56,72
209	Компьютерный класс (Пожаробезопасная зона) на 7 рабочих мест	57,01
210	Кабинет заведующей и работников на 4 рабочих места	21,78
211	Тренировочная квартира	47,36
212	Кабинет на 2 рабочих места	13,08
213	Кабинет ортезирования	12,25
214	Пункт оказания первой медицинской помощи	14,56
215	Кабинет массажа	18,21
216	Кабинет социально-бытовой адаптации	23,33
217	Кабинет зав. отделением	12,67
218	Кабинет проблем семьи	12,04
219	Кабинет для учителя дефектолога	13,06
220	Кабинет психолога	13,06
221	Комната социально-бытовой адаптации	25,40
222	Учебная комната для социально-бытового обучения	22,77
223	Комната психо-эмоциональной коррекции	23,27
224	Кабинет специалиста	13,17
225	Кабинет специалиста	13,17
226	Зал для занятий физкультурой и спортом	290,17
227	Кладовая инвентаря	20,22
228	Комната тренеров	20,31
229	Раздевальная (М)	27,03
230	Раздевальная (Ж)	27,03
231	Душевая (М)	6,02
232	Душевая (Ж)	6,02
233	Санузел	4,49
234	Санузел	4,49

Экспликация помещений.

№№	Наименование помещений	Площадь м ²
235	Коридор	35,78
236	Коридор	41,37
237	Коридор	40,68
238	Коридор	330,93
239	АТС	21,62
240	Санузел	3,71
241	Санузел	3,71
242	Санузел	5,71
243	Санузел	5,71
244	Санузел	3,71
245	Санузел	3,30
246	Санузел	3,71
247	Санузел	3,71
248	Санузел	3,30
249	Кладовая уборочного инвентаря	2,24
250	Кладовая уборочного инвентаря	2,24
251	Лифтовой холл	9,16
252	Лифтовой холл	9,16
253	Холл	9,92
254	Холл	9,92

Общая площадь 2 этажа -1 784,26м²

И-165-08-АР					
Санкт-Петербург, СУН, квартал 24, корпус 27, между домами №2 и №6 по ул.Чудновского					
Изм	Коп	Лист	№ док	Подпись	Дата
Разраб.	Баженова	4	04.09		
ГАП	Рубина	04.09			
Ген. дир.	Столярчук	04.09			
Центр социальной реабилитации инвалидов и детей-инвалидов				Стадия	Листов
План 2 этажа				П	4
				ООО "Архитектурная мастерская Столярчука"	

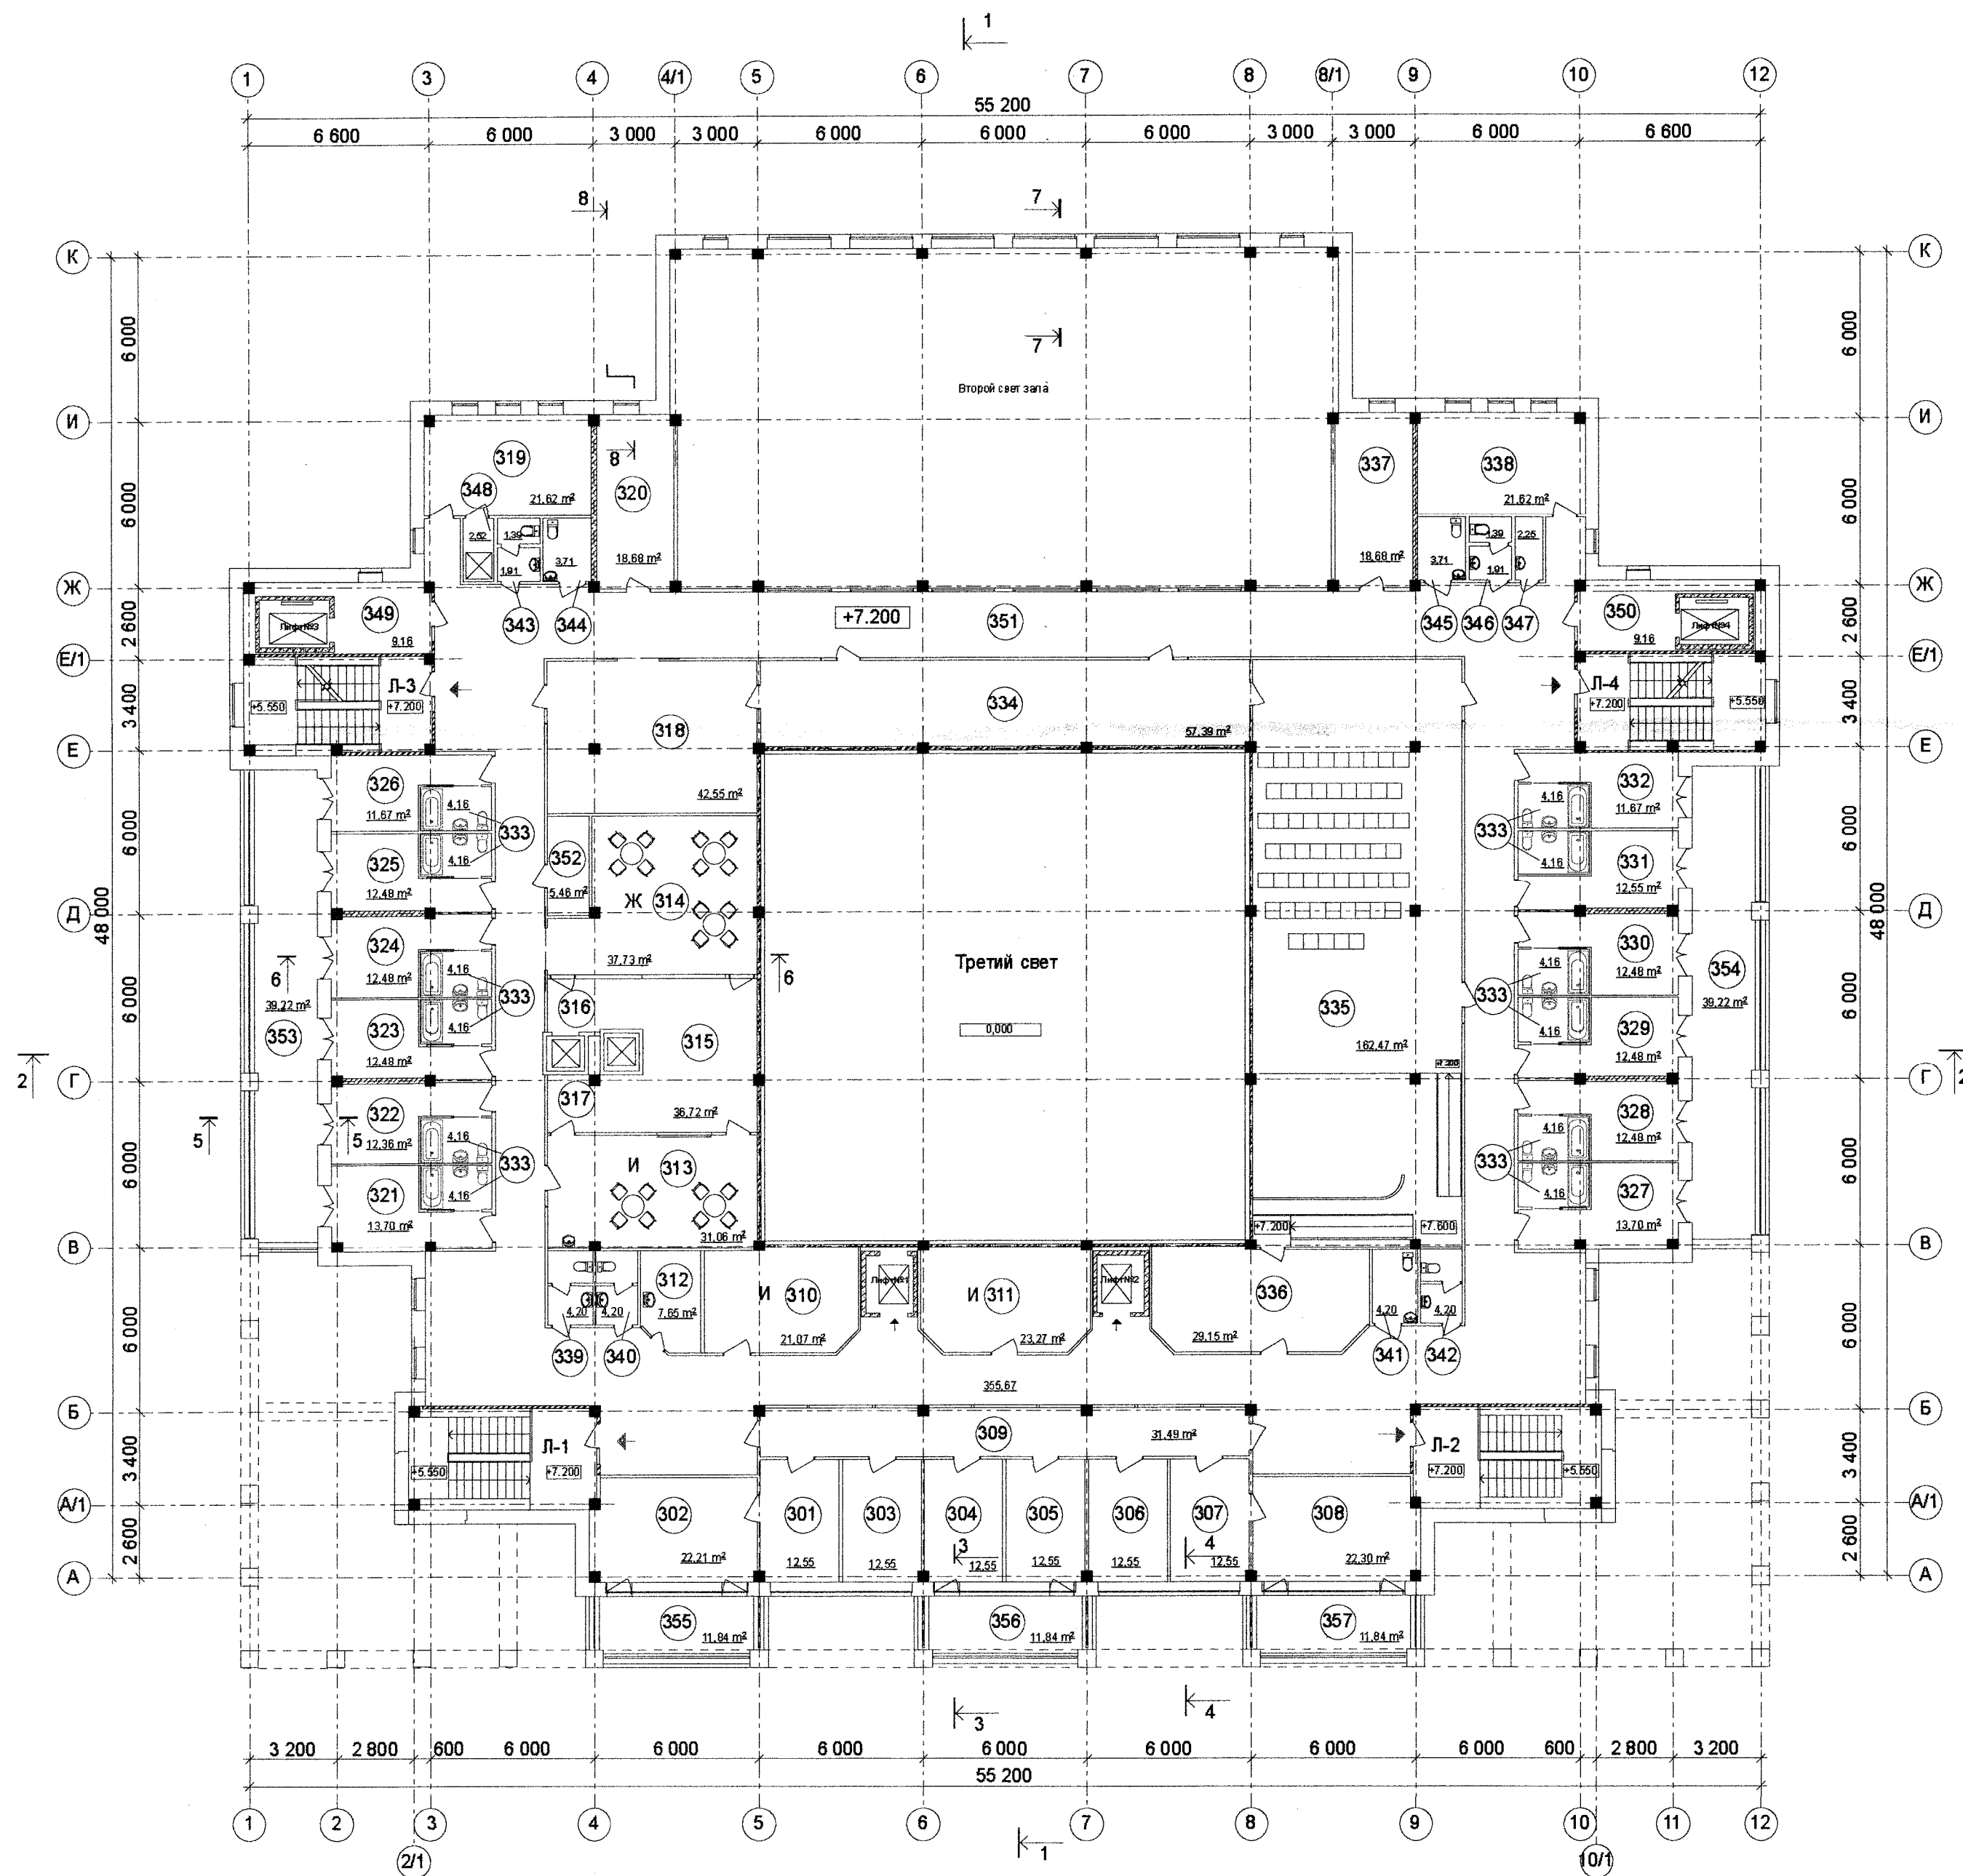

Условные обозначения:

- наружная стена - 505мм (Газобетон - 375мм, воздушный зазор - 10мм, облицовочный кирпич -120мм)
- перегородка кирпичная $\delta=120$ мм
- перегородка из гипсокартона $\delta=120$ мм (2слоя гипсокартона по металлическому каркасу)
- железобетонная стена

Экспликация помещений.


№№	Наименование помещений	Площадь м ²
301	Приемная	12,61
302	Кабинет директора	22,21
303	Кабинет зам. директора по соци-альной работе	12,55
304	Кабинет зам. директора по АХЧ	12,55
305	Кабинет кадровой службы	12,55
306	Кабинет планово-экономического отдела	12,55
307	Кабинет главного бухгалтера	12,55
308	Кабинет бухгалтерии	22,30
309	Коридор	31,49
310	Кабинет техника	21,07
311	Зал совещаний	23,27
312	Кладовая уборочного инвентаря	7,65
313	Буфет для сотрудников аппарата центра	31,06
314	Буфет с обеденным залом на 12 человек	37,33
315	Кухня	36,72
316	Мойка посуды	
317	Мойка посуды	42,55
318	Гостиная для организации досуга	
319	Комната персонала	21,62
320	Кабинет заведующего отделением	18,68
321	Комната дневного пребывания	13,70
322	Комната дневного пребывания	12,48
323	Комната дневного пребывания	12,48
324	Комната дневного пребывания	12,48
325	Комната дневного пребывания	12,48
326	Комната дневного пребывания	11,67
327	Комната дневного пребывания	13,70
328	Комната дневного пребывания	12,48
329	Комната дневного пребывания	12,48
330	Комната дневного пребывания	12,48
331	Комната дневного пребывания	12,48
332	Комната дневного пребывания	11,67
333	Санузел (12шт.)	4,18x12
334	Фойе	57,39
335	Зал на 62 места	162,47

Экспликация помещений.

№№	Наименование помещений	Площадь м ²
336	Артистическая	29,15
337	Узел связи	18,68
338	Диспетчерская	21,62
339	Санузел	4,20
340	Санузел	4,20
341	Санузел	4,20
342	Санузел	4,20
343	Санузел	3,30
344	Санузел	3,71
345	Санузел	3,71
346	Санузел	3,30
347	Кладовая уборочного инвентаря	2,25
348	Душевая	2,52
349	Лифтовой холл	9,16
350	Лифтовой холл	9,16
351	Коридоры	355,67
352	Кладовая чистого белья	5,46
353	Лоджия	39,22
354	Лоджия	39,22
355	Лоджия	11,84
356	Лоджия	11,84
357	Лоджия	11,84

Общая площадь 3 этажа -1 487,91м²

И-165-08-AP					
Санкт-Петербург, СУН, квартал 24, корпус 27, между домами №2 и №6 по ул. Чудновского					
Изм	Кол	Лист	№ док	Подпись	Дата
Разраб.	Баженова	04.09	Центр социальной реабилитации инвалидов и детей-инвалидов		
ГАП	Рубина	04.09			
Ген. дир.	Столярчук	04.09	План 3 этажа		
				ООО "Архитектурная мастерская Столярчука"	

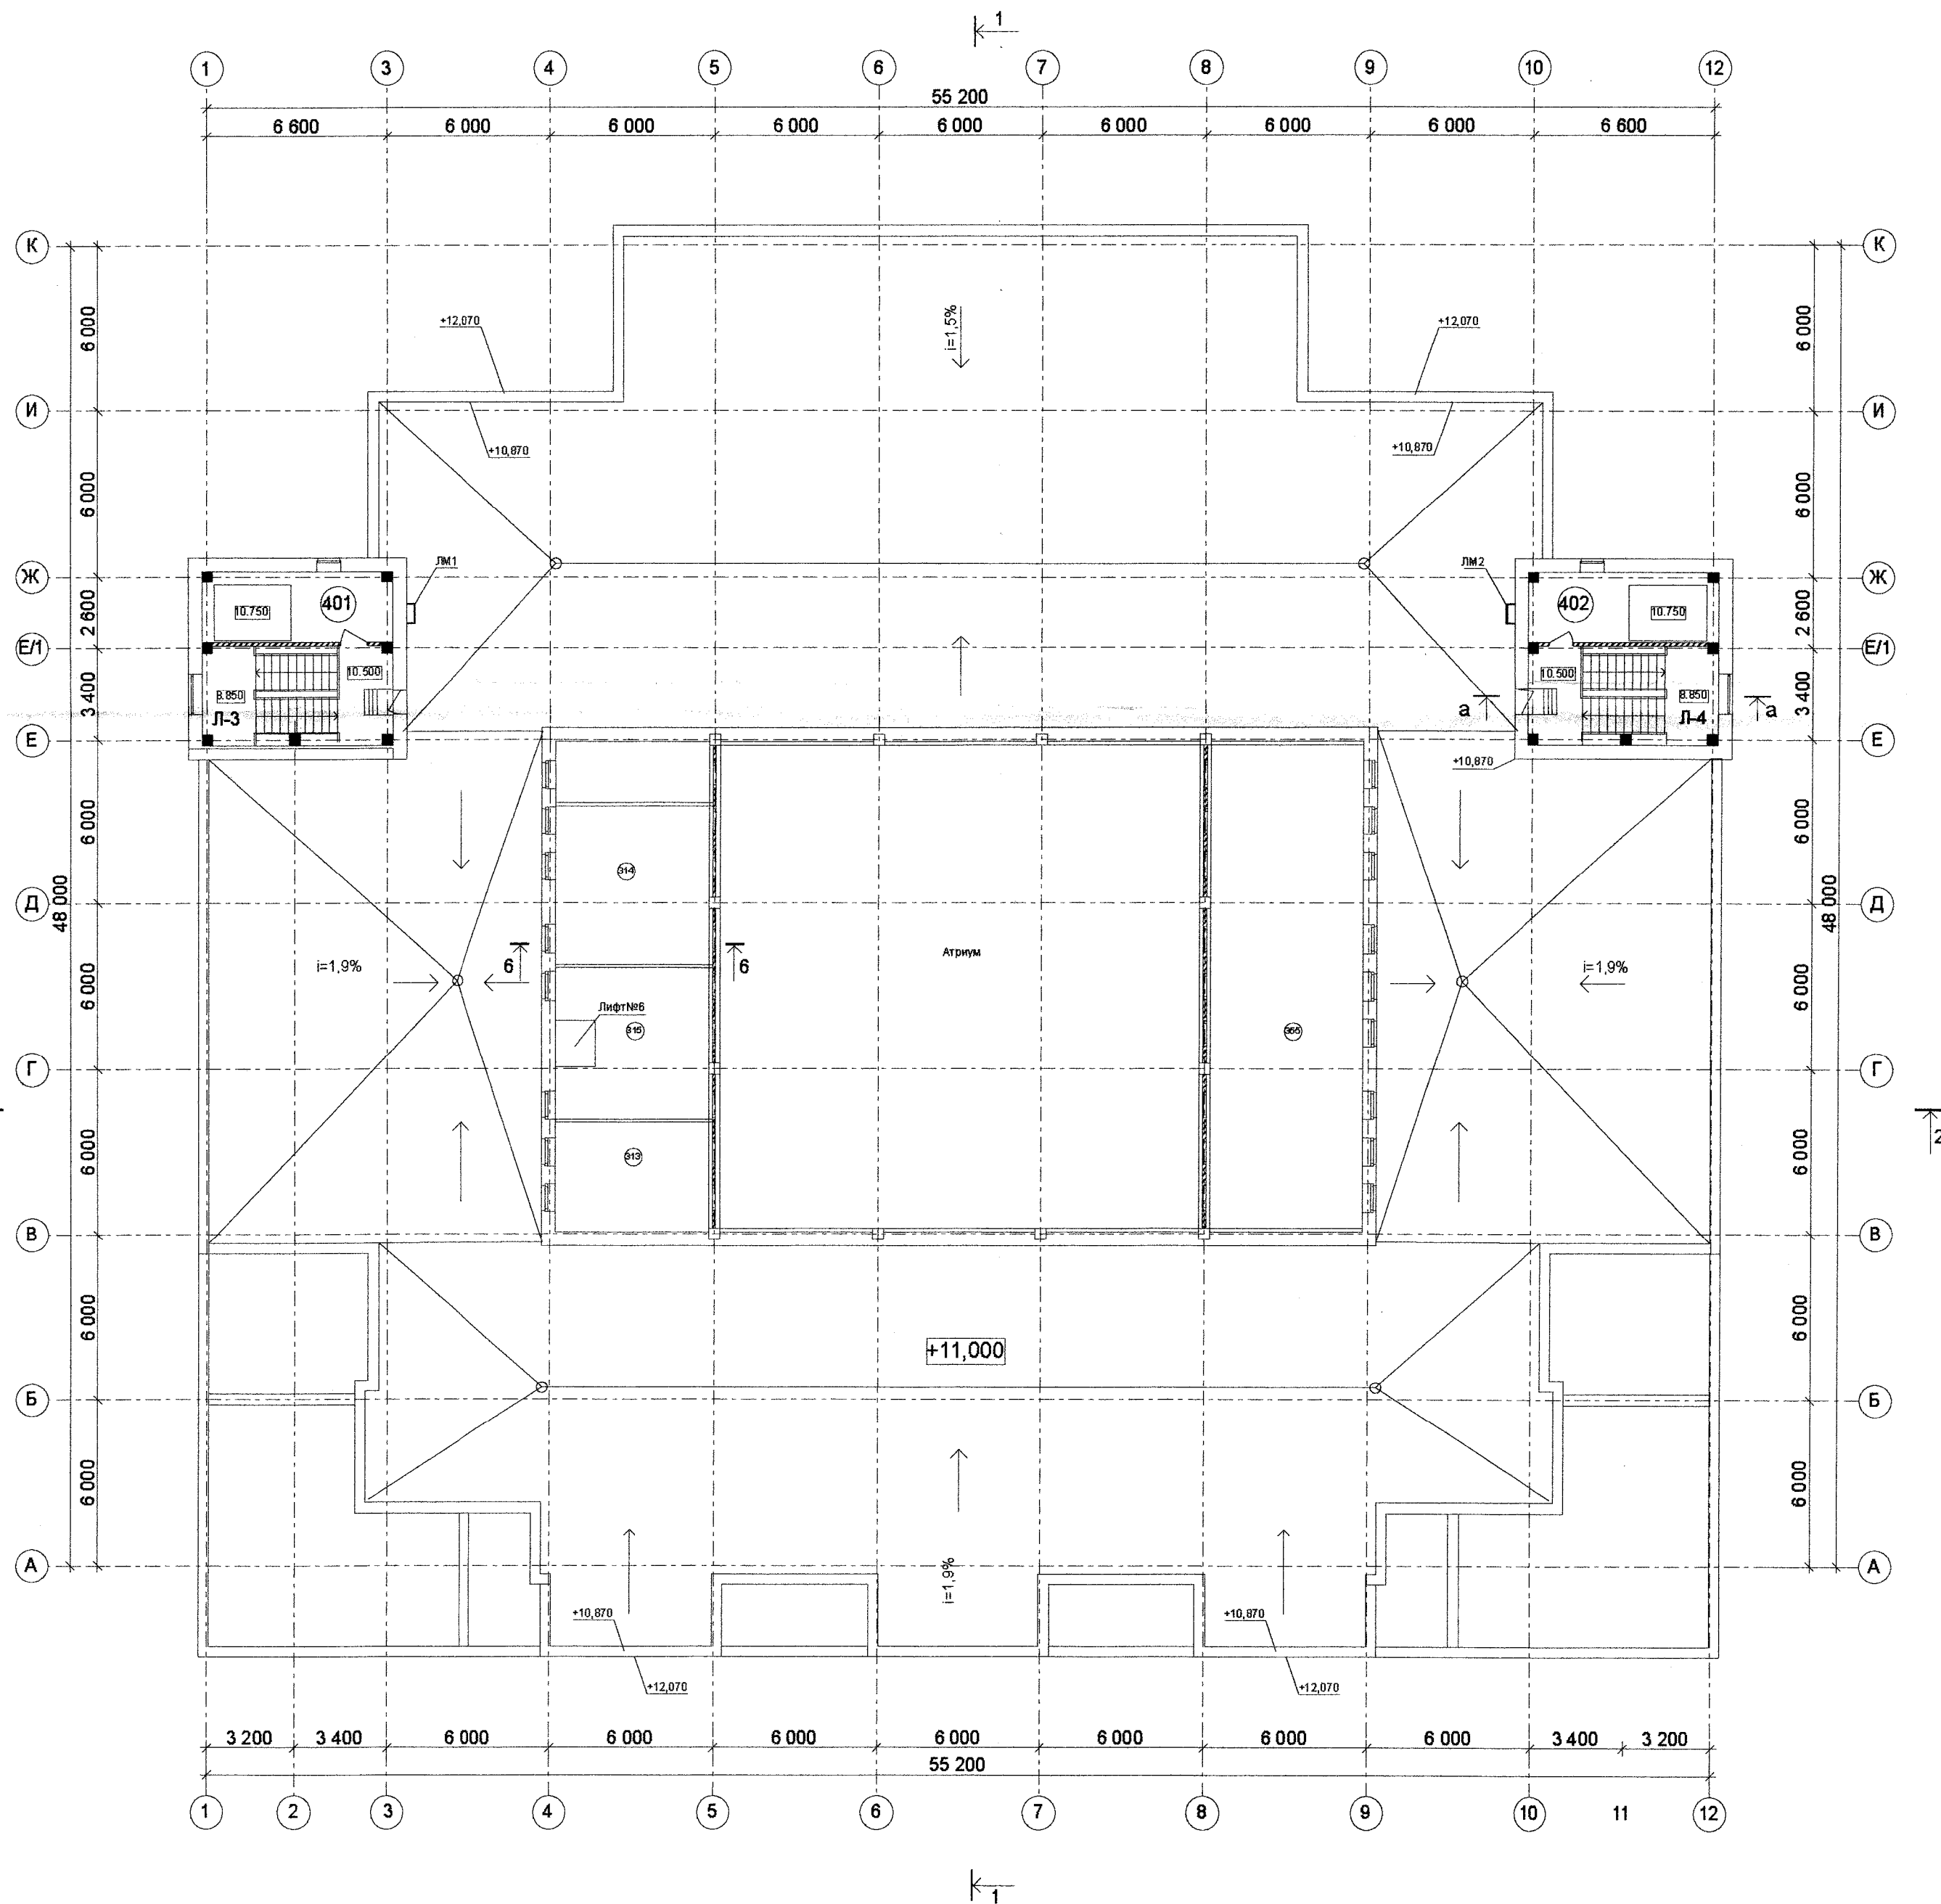


Условные обозначения:

- - наружная стена - 505мм (Газобетон - 375мм, воздушный зазор - 10мм, облицовочный кирпич -120мм)
▨ - перегородка кирпичная δ=120мм


Экспликация помещений.

№№	Наименование помещений	Площадь м ²
401	Венткамера	17,88
402	Венткамера	17,88

а - а


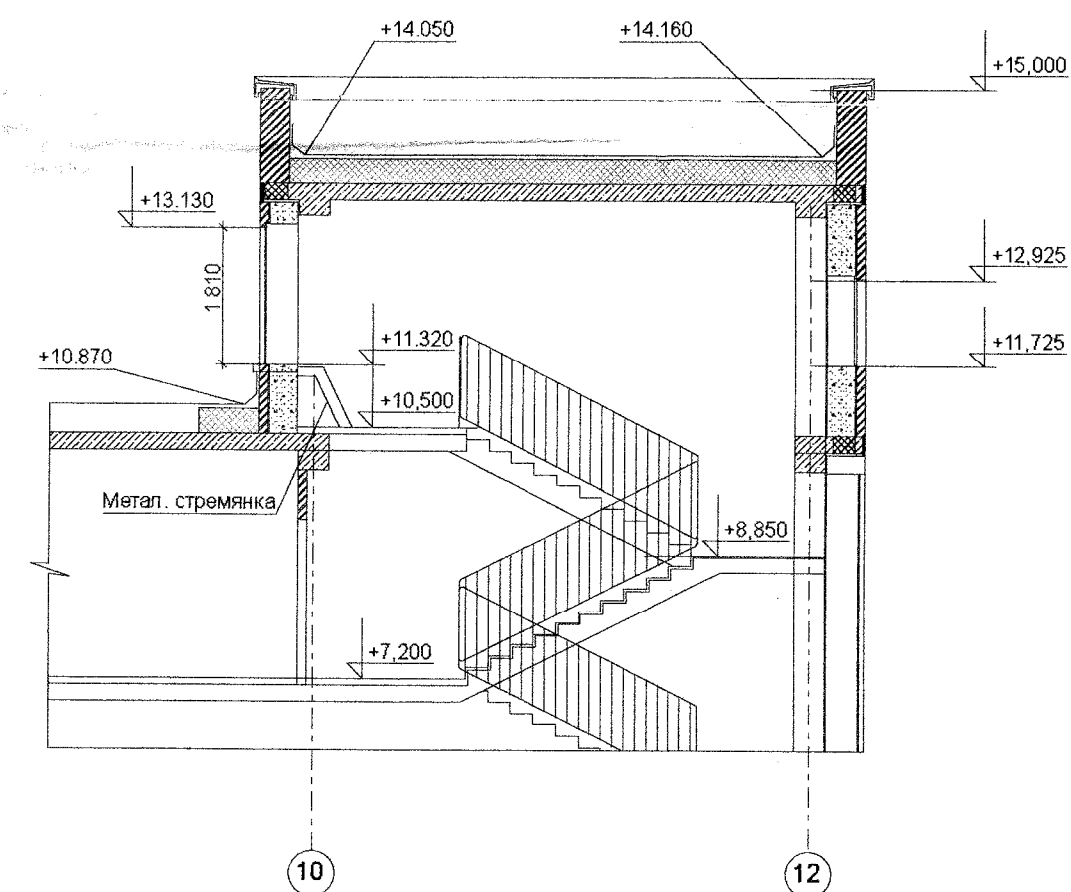


						И-165-08-АР			
						Санкт-Петербург, СУН, квартал 24, корпус 27, между домами №2 и №6 по ул.Чудновского			
Изм	Коп	Лист	№ док	Подпись	Дата	Центр социальной реабилитации инвалидов и детей-инвалидов	Стадия	Лист	Листов
Разраб.	Баженова		04.09				П	6	
ГАП	Рубина		04.09				ООО "Архитектурная мастерская Столярчука"		
Ген. дир.	Столярчук		04.09			План выходов на кровлю			




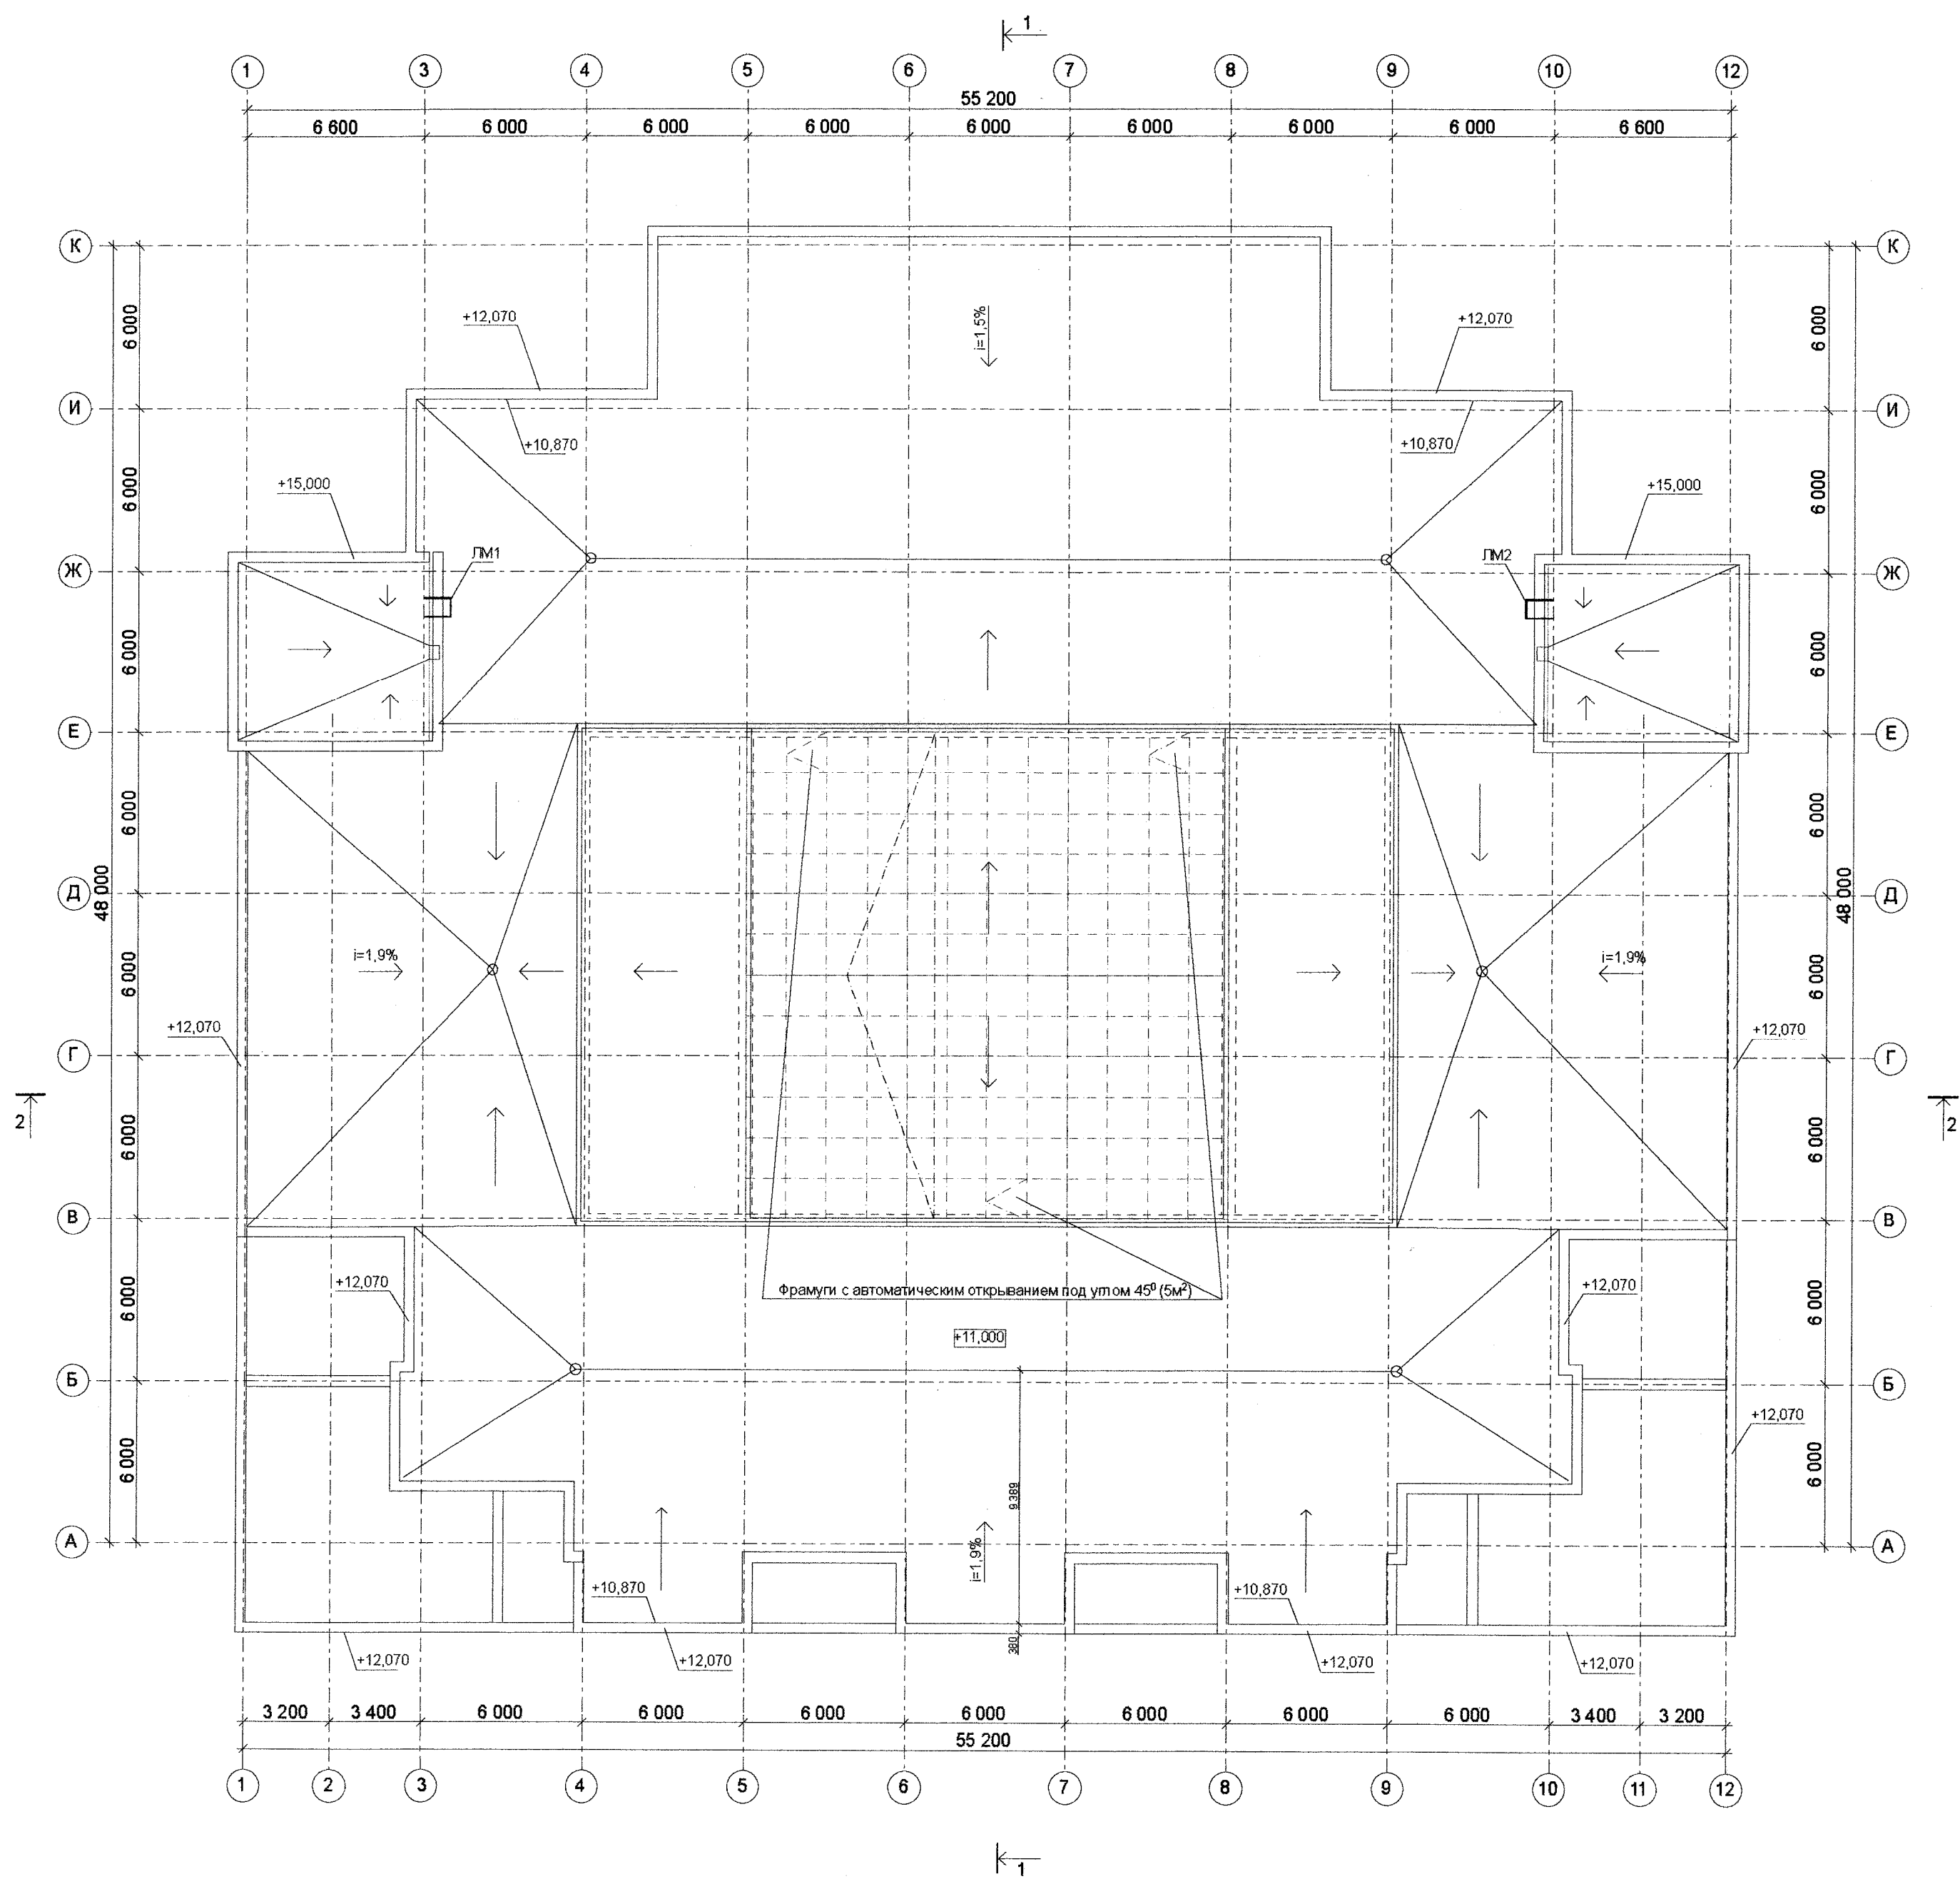


Площадь кровли 2 298,00 м²

						И-165-08-АР			
						Санкт-Петербург, СУН, квартал 24, корпус 27, между домами №2 и №6 по ул.Чудновского			
Изм	Коп	Лист	№ док	Подпись	Дата	Центр социальной реабилитации инвалидов и детей-инвалидов	Стадия	Лист	Листов
Разраб.		Баженова			04.09		П	7	
ГАП		Рубина			04.09		План кровли	ООО	
Ген. дир.		Столярчук			04.09			"Архитектурная мастерская Столярчука"	

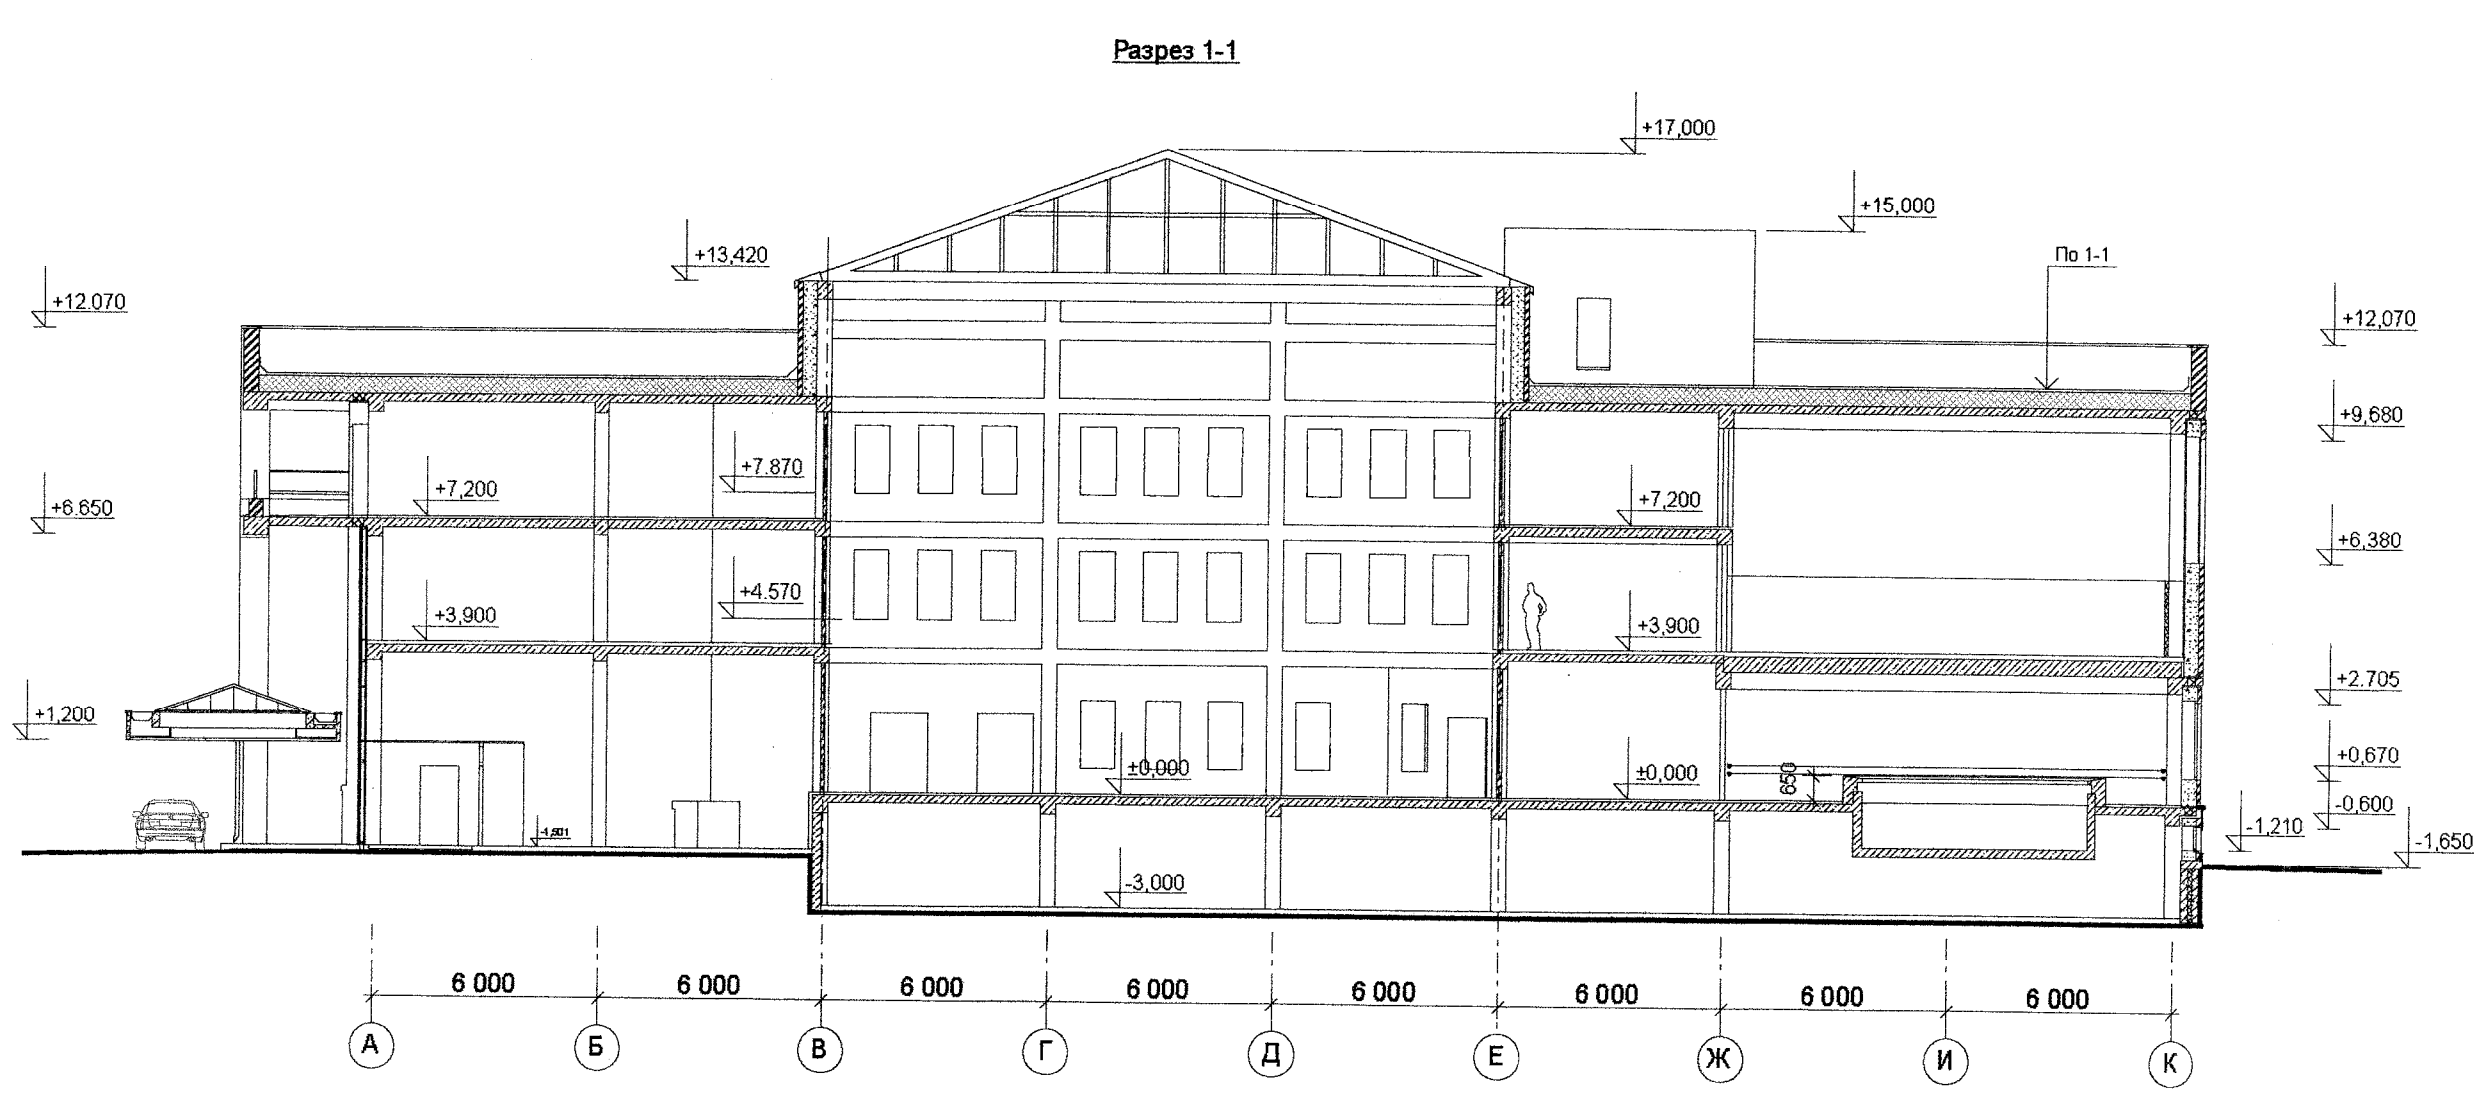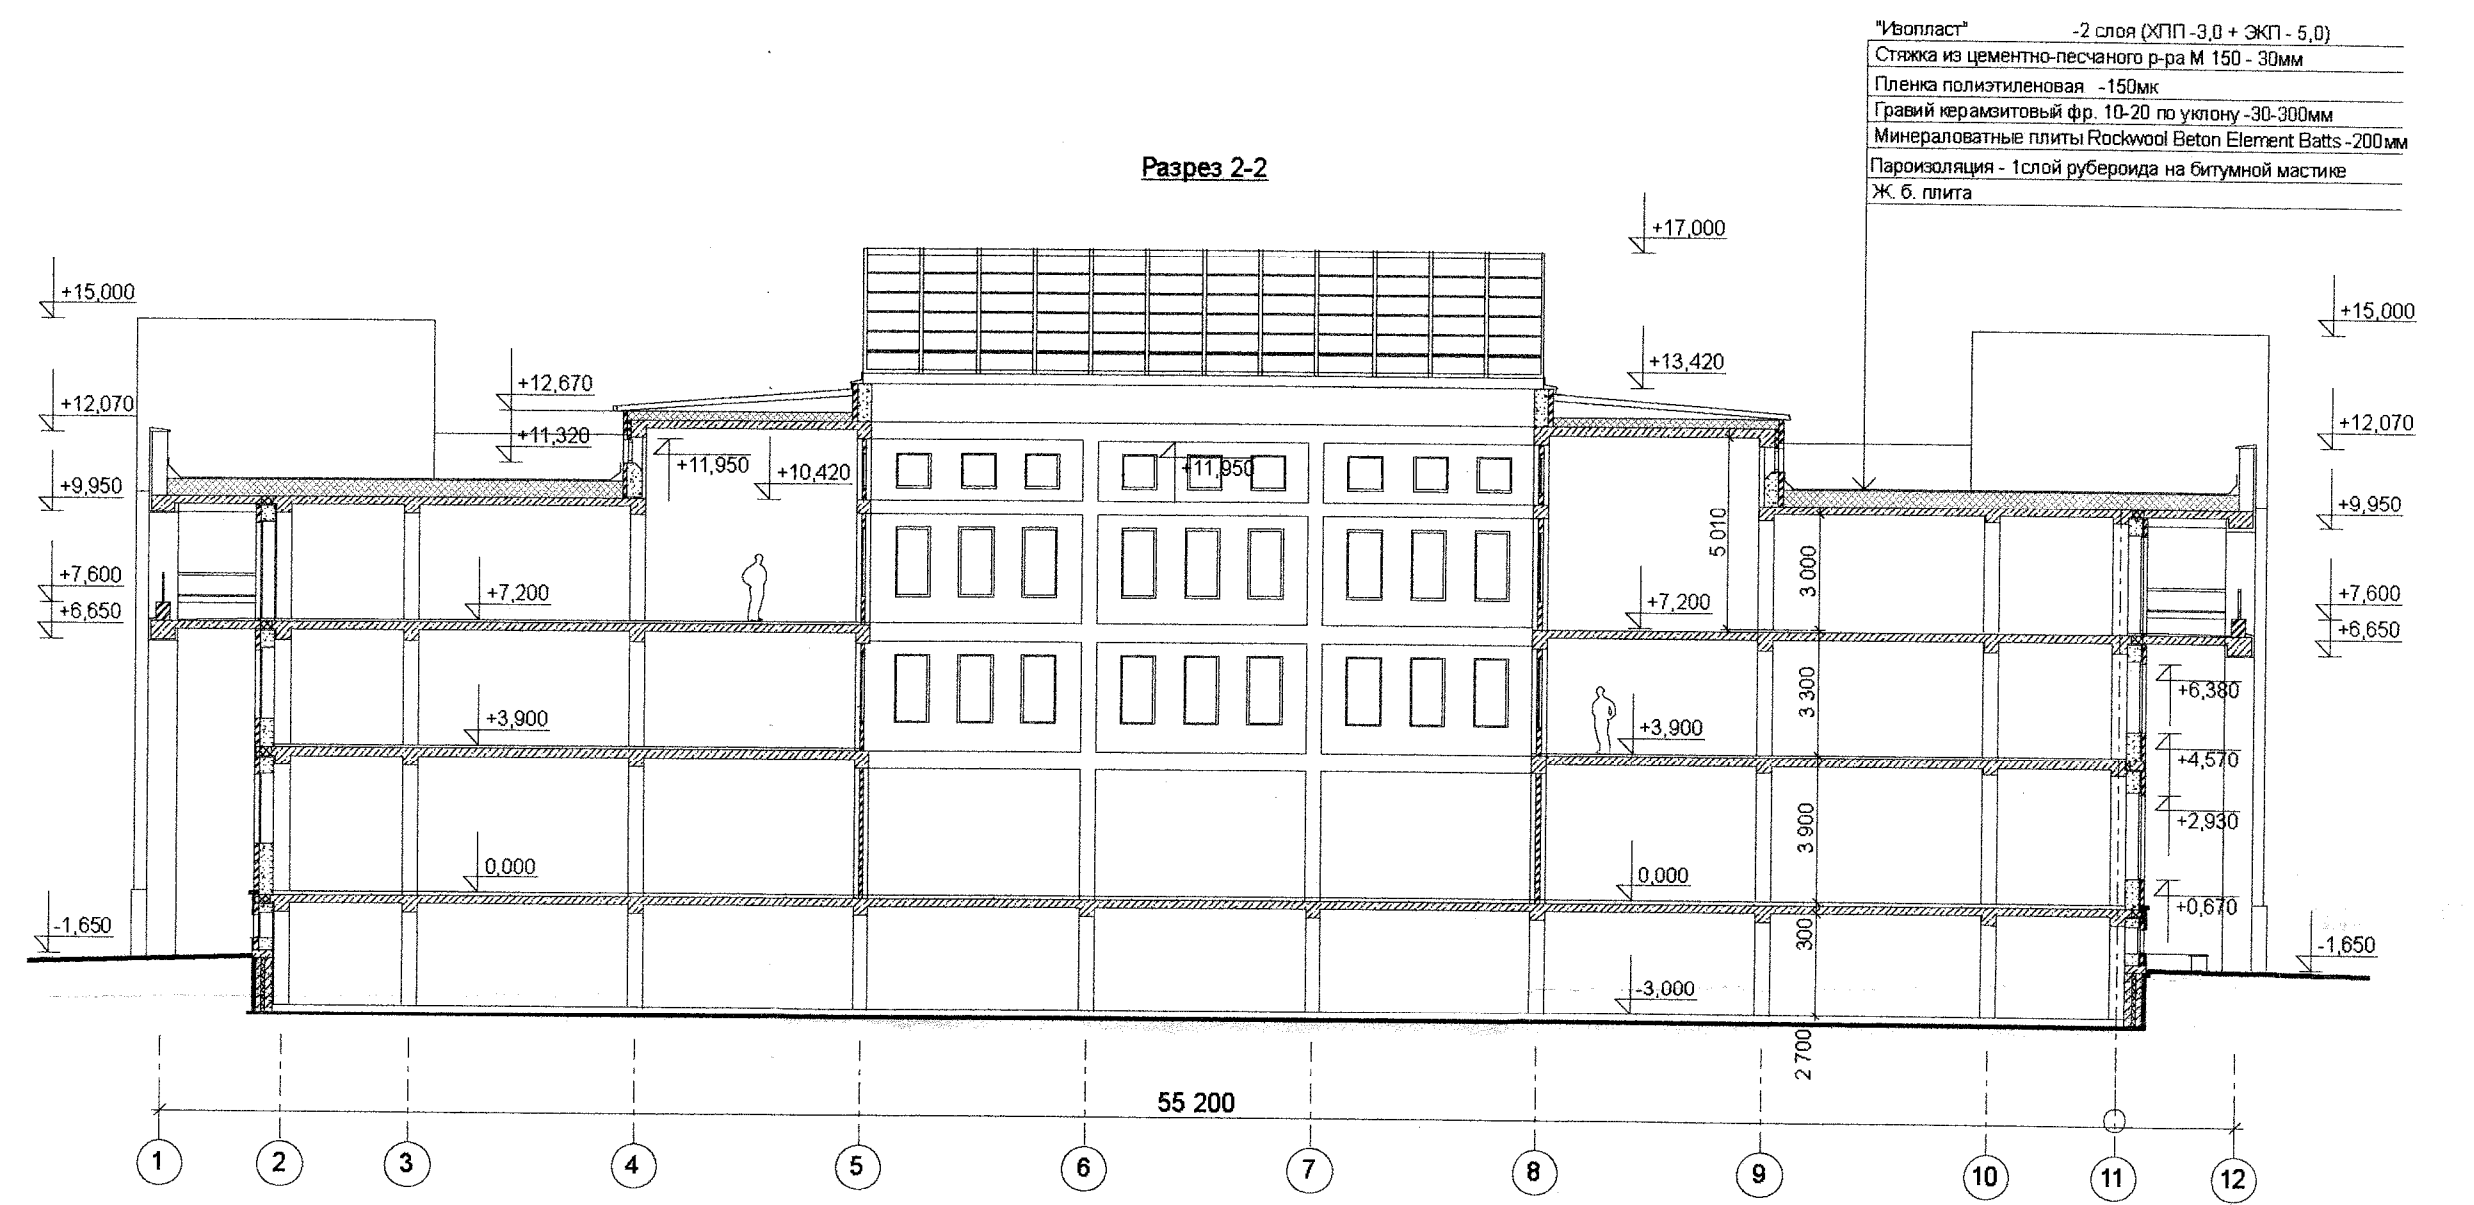

						И-165-08-АР			
						Санкт-Петербург, СУН, квартал 24, корпус 27, между домами №2 и №6 по ул. Чудновского			
Изм	Коп	Лист	№ док	Подпись	Дата	Центр социальной реабилитации инвалидов и детей-инвалидов	Стадия	Лист	Листов
Разраб.	Баженова				04.09		П	8	
ГАП	Рубина				04.09	Разрезы 1-1, 2-2	ООО "Архитектурная мастерская Столярчука"		
Ген. дир.	Столярчук				04.09				

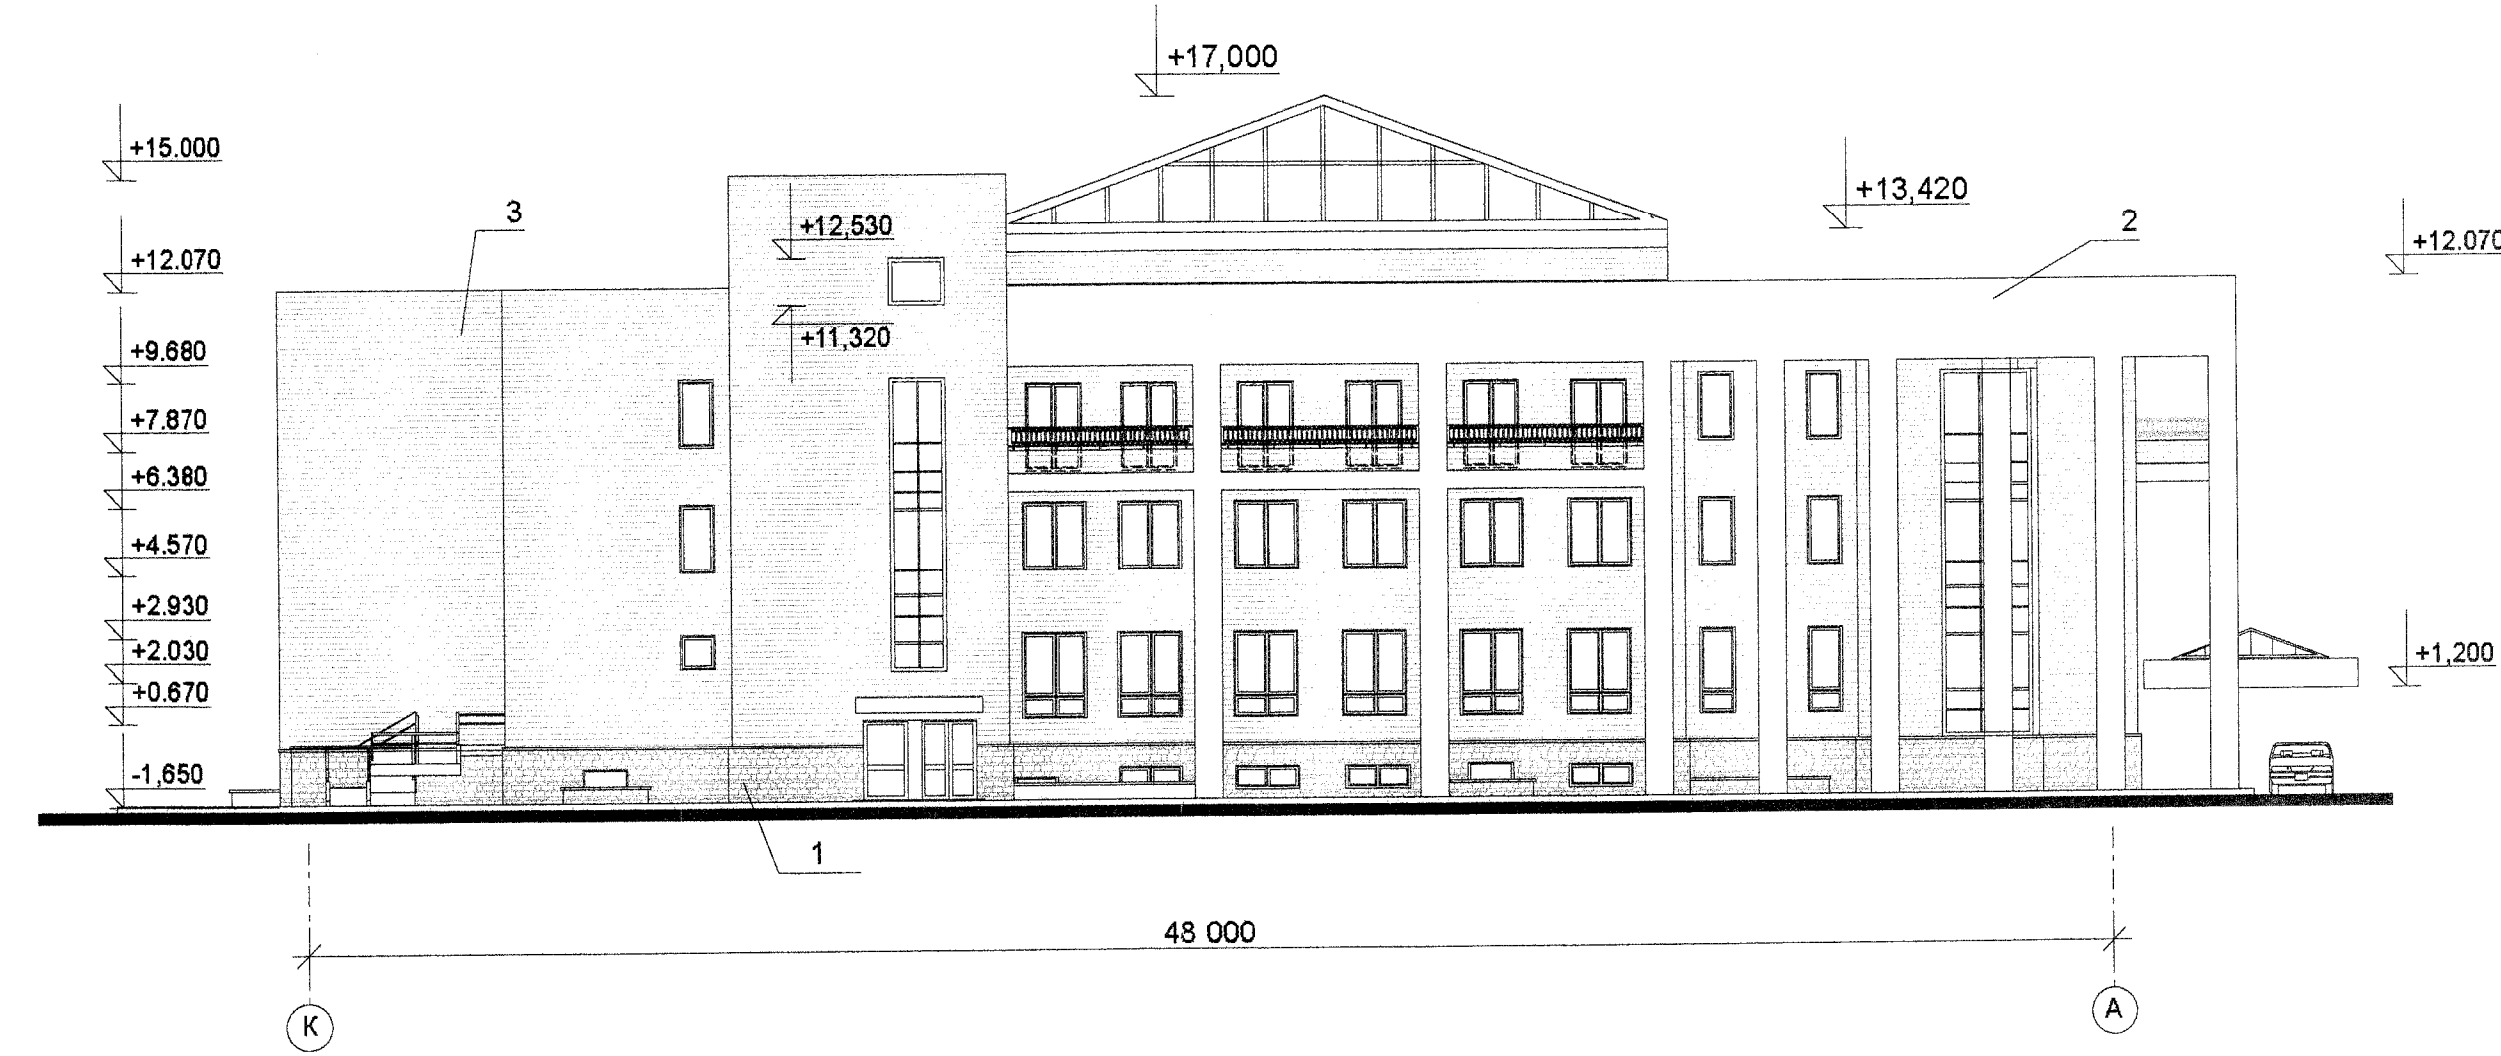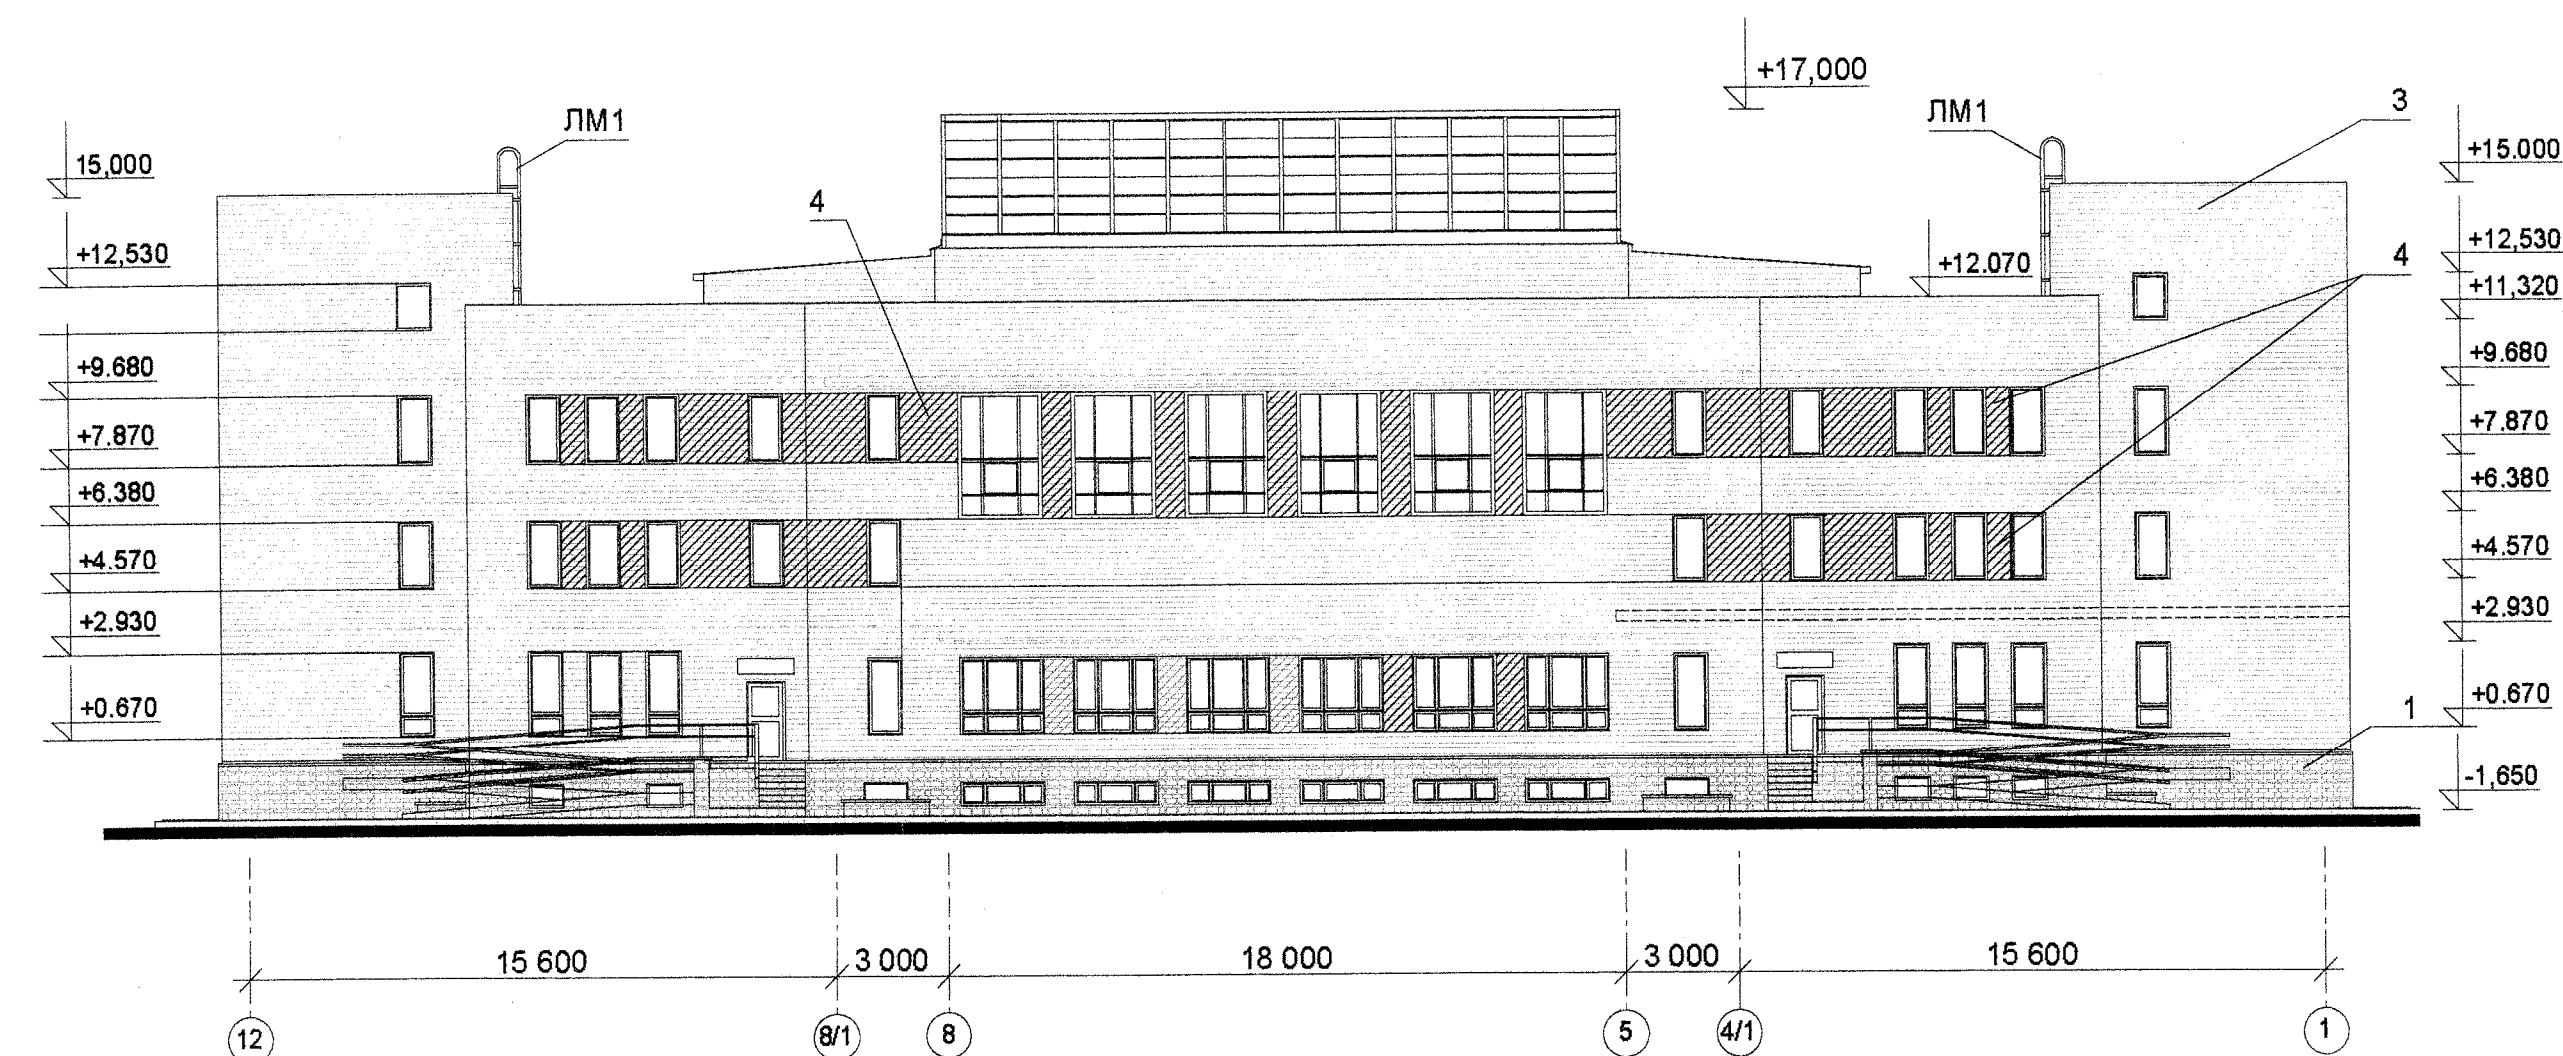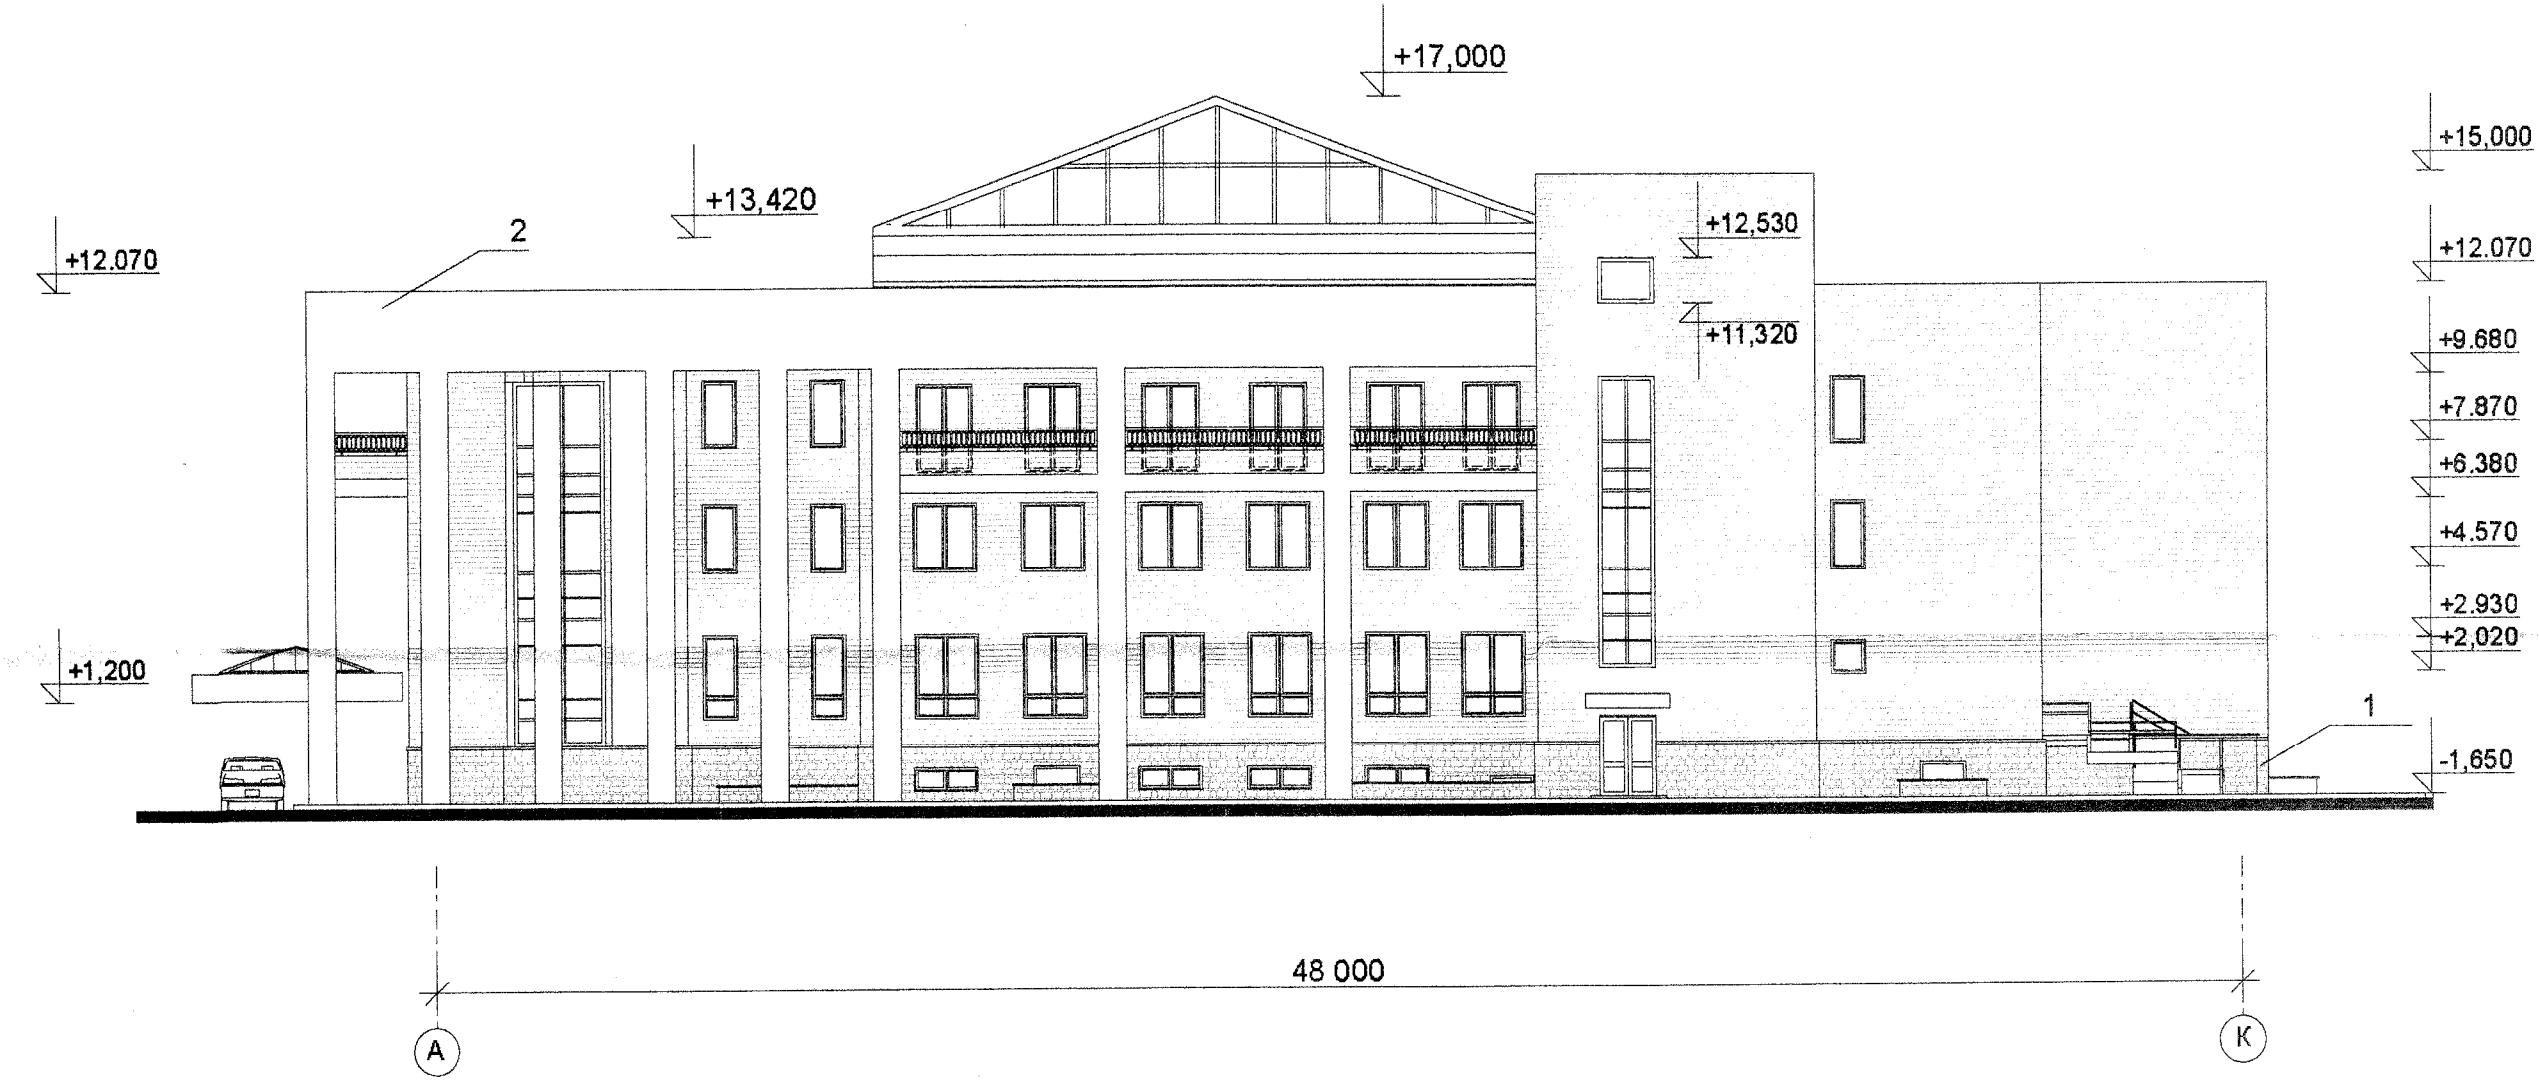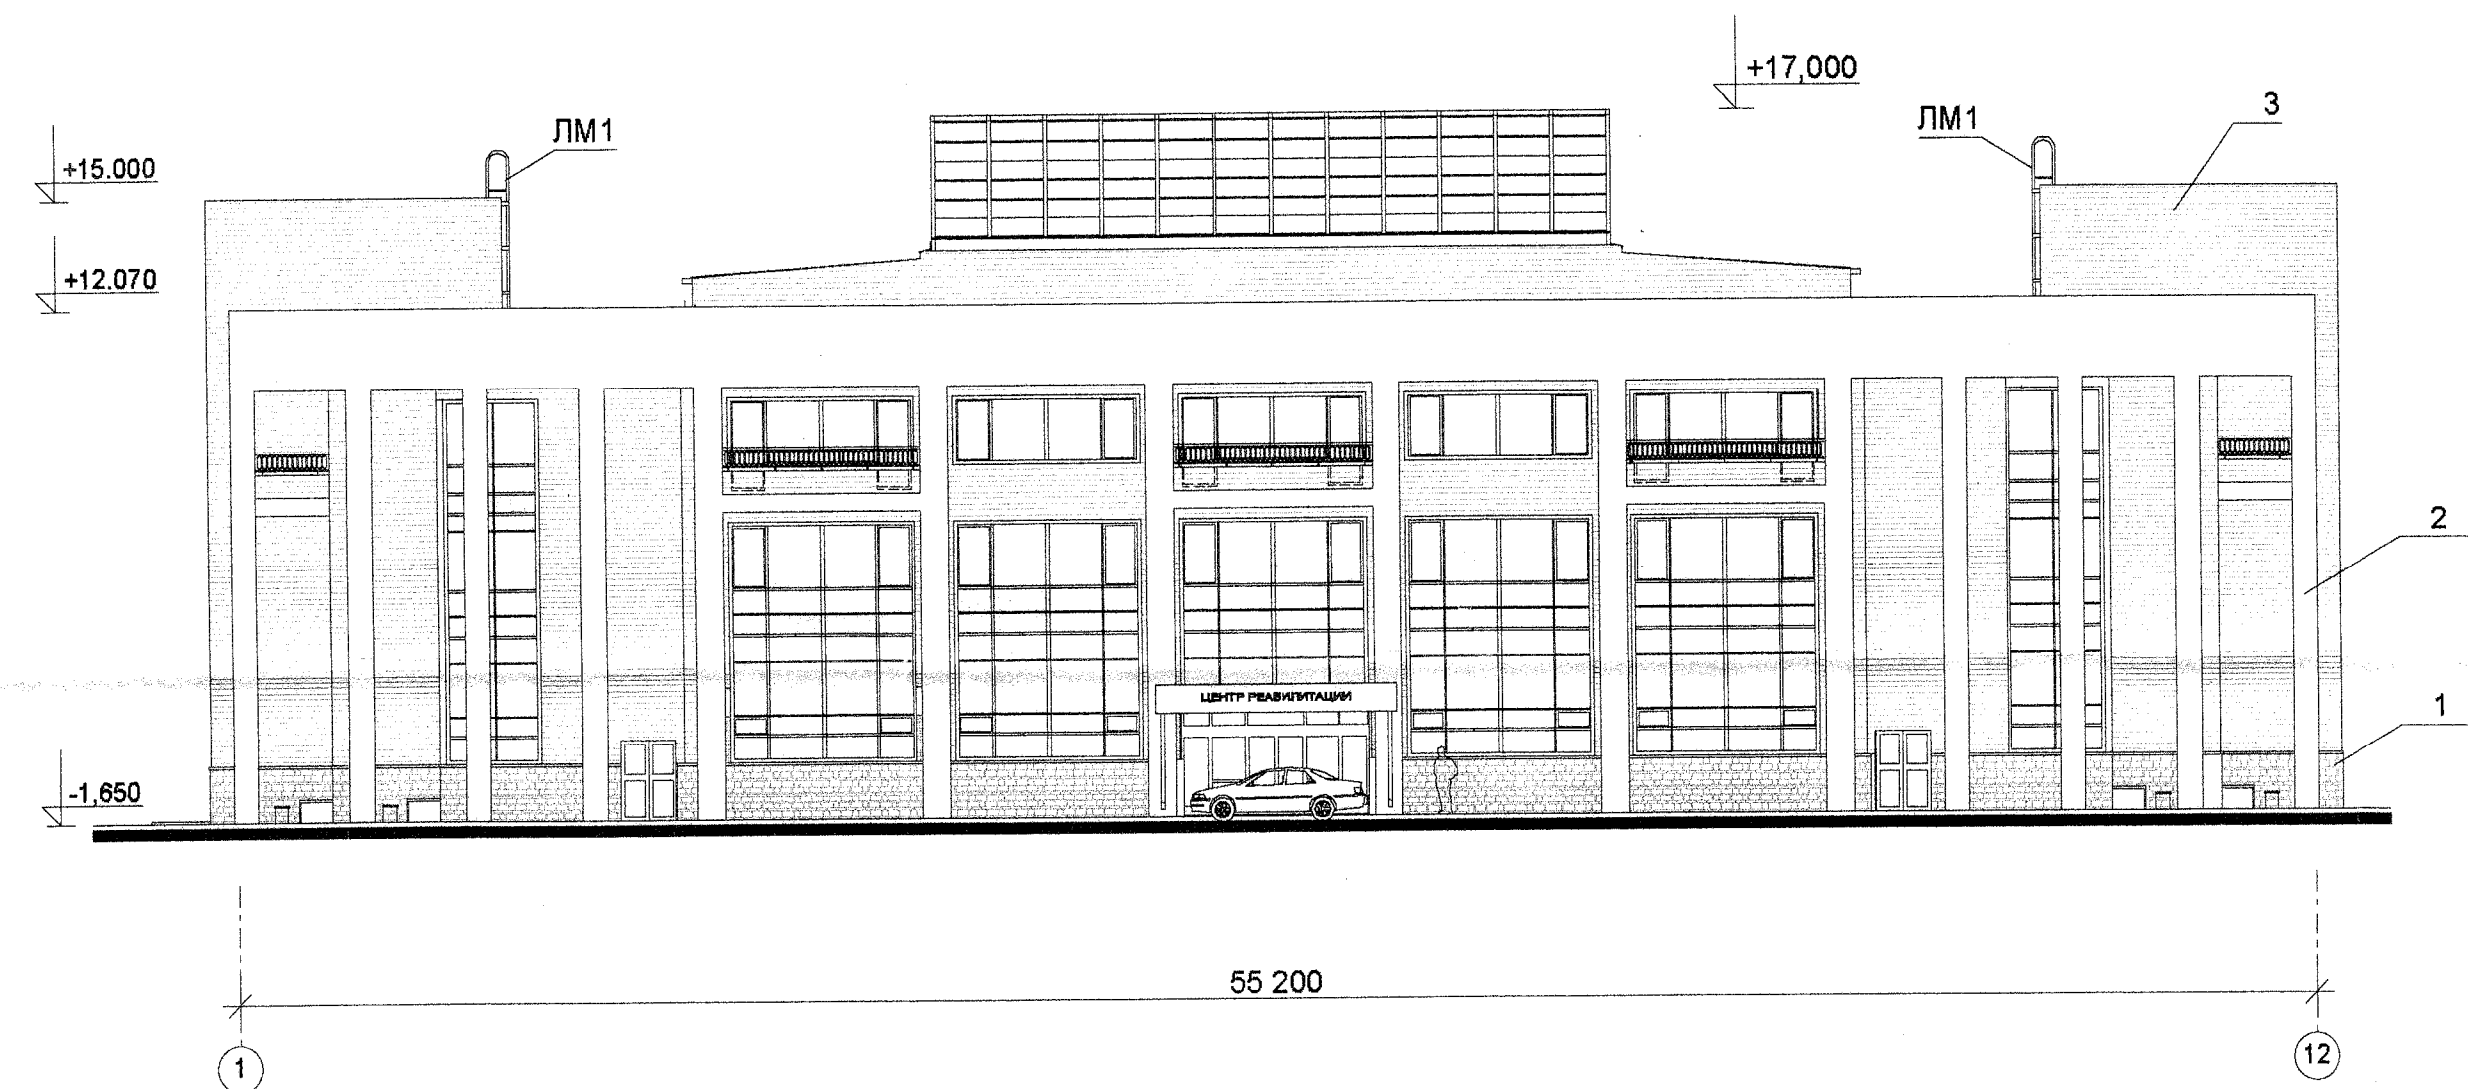

Условные обозначения

- 1 - Декоративный искусственный камень
- 2 - Облицовочная плитка из натурального камня
- 3 - Лицевой кирпич М150 ГОСТ 7484-78
- 4 - Лицевой кирпич М150 ГОСТ 7484-78

						И-165-08-АР			
						Санкт-Петербург, СУН, квартал 24, корпус 27, между домами №2 и №6 по ул. Чудновского			
Изм.	Кол.	Лист	№ док.	Подпись	Дата	Центр социальной реабилитации инвалидов и детей-инвалидов	Стадия	Лист	Листов
Разраб.	Баженова	72	02.09				П	9	
ГАП	Рубина	02.09							
Ген. дир.	Столячук	02.09				Фасады	ООО "Архитектурная мастерская Столячука"		

3-3


4-4

5-5


6-6

7-7

8-8

 

						И-165-08-АР					
						Санкт-Петербург, СУН, квартал 24, корпус 27, между домами №2 и №6 по ул. Чугуновского					
Изм.	Кол.	Лист	№ док.	Подпись	Дата			Страниц	Лист	Листов	
Разраб.	Баженова	03.09				Центр социальной реабилитации инвалидов и детей-инвалидов		П	10		
ГАП	Рубина	03.09									
Ген. дир.	Столярух	03.09				Сечения 3-3, 4-4, 5-5, 6-6, 7-7, 8-8				ООО	
								"Архитектурная мастерская"			

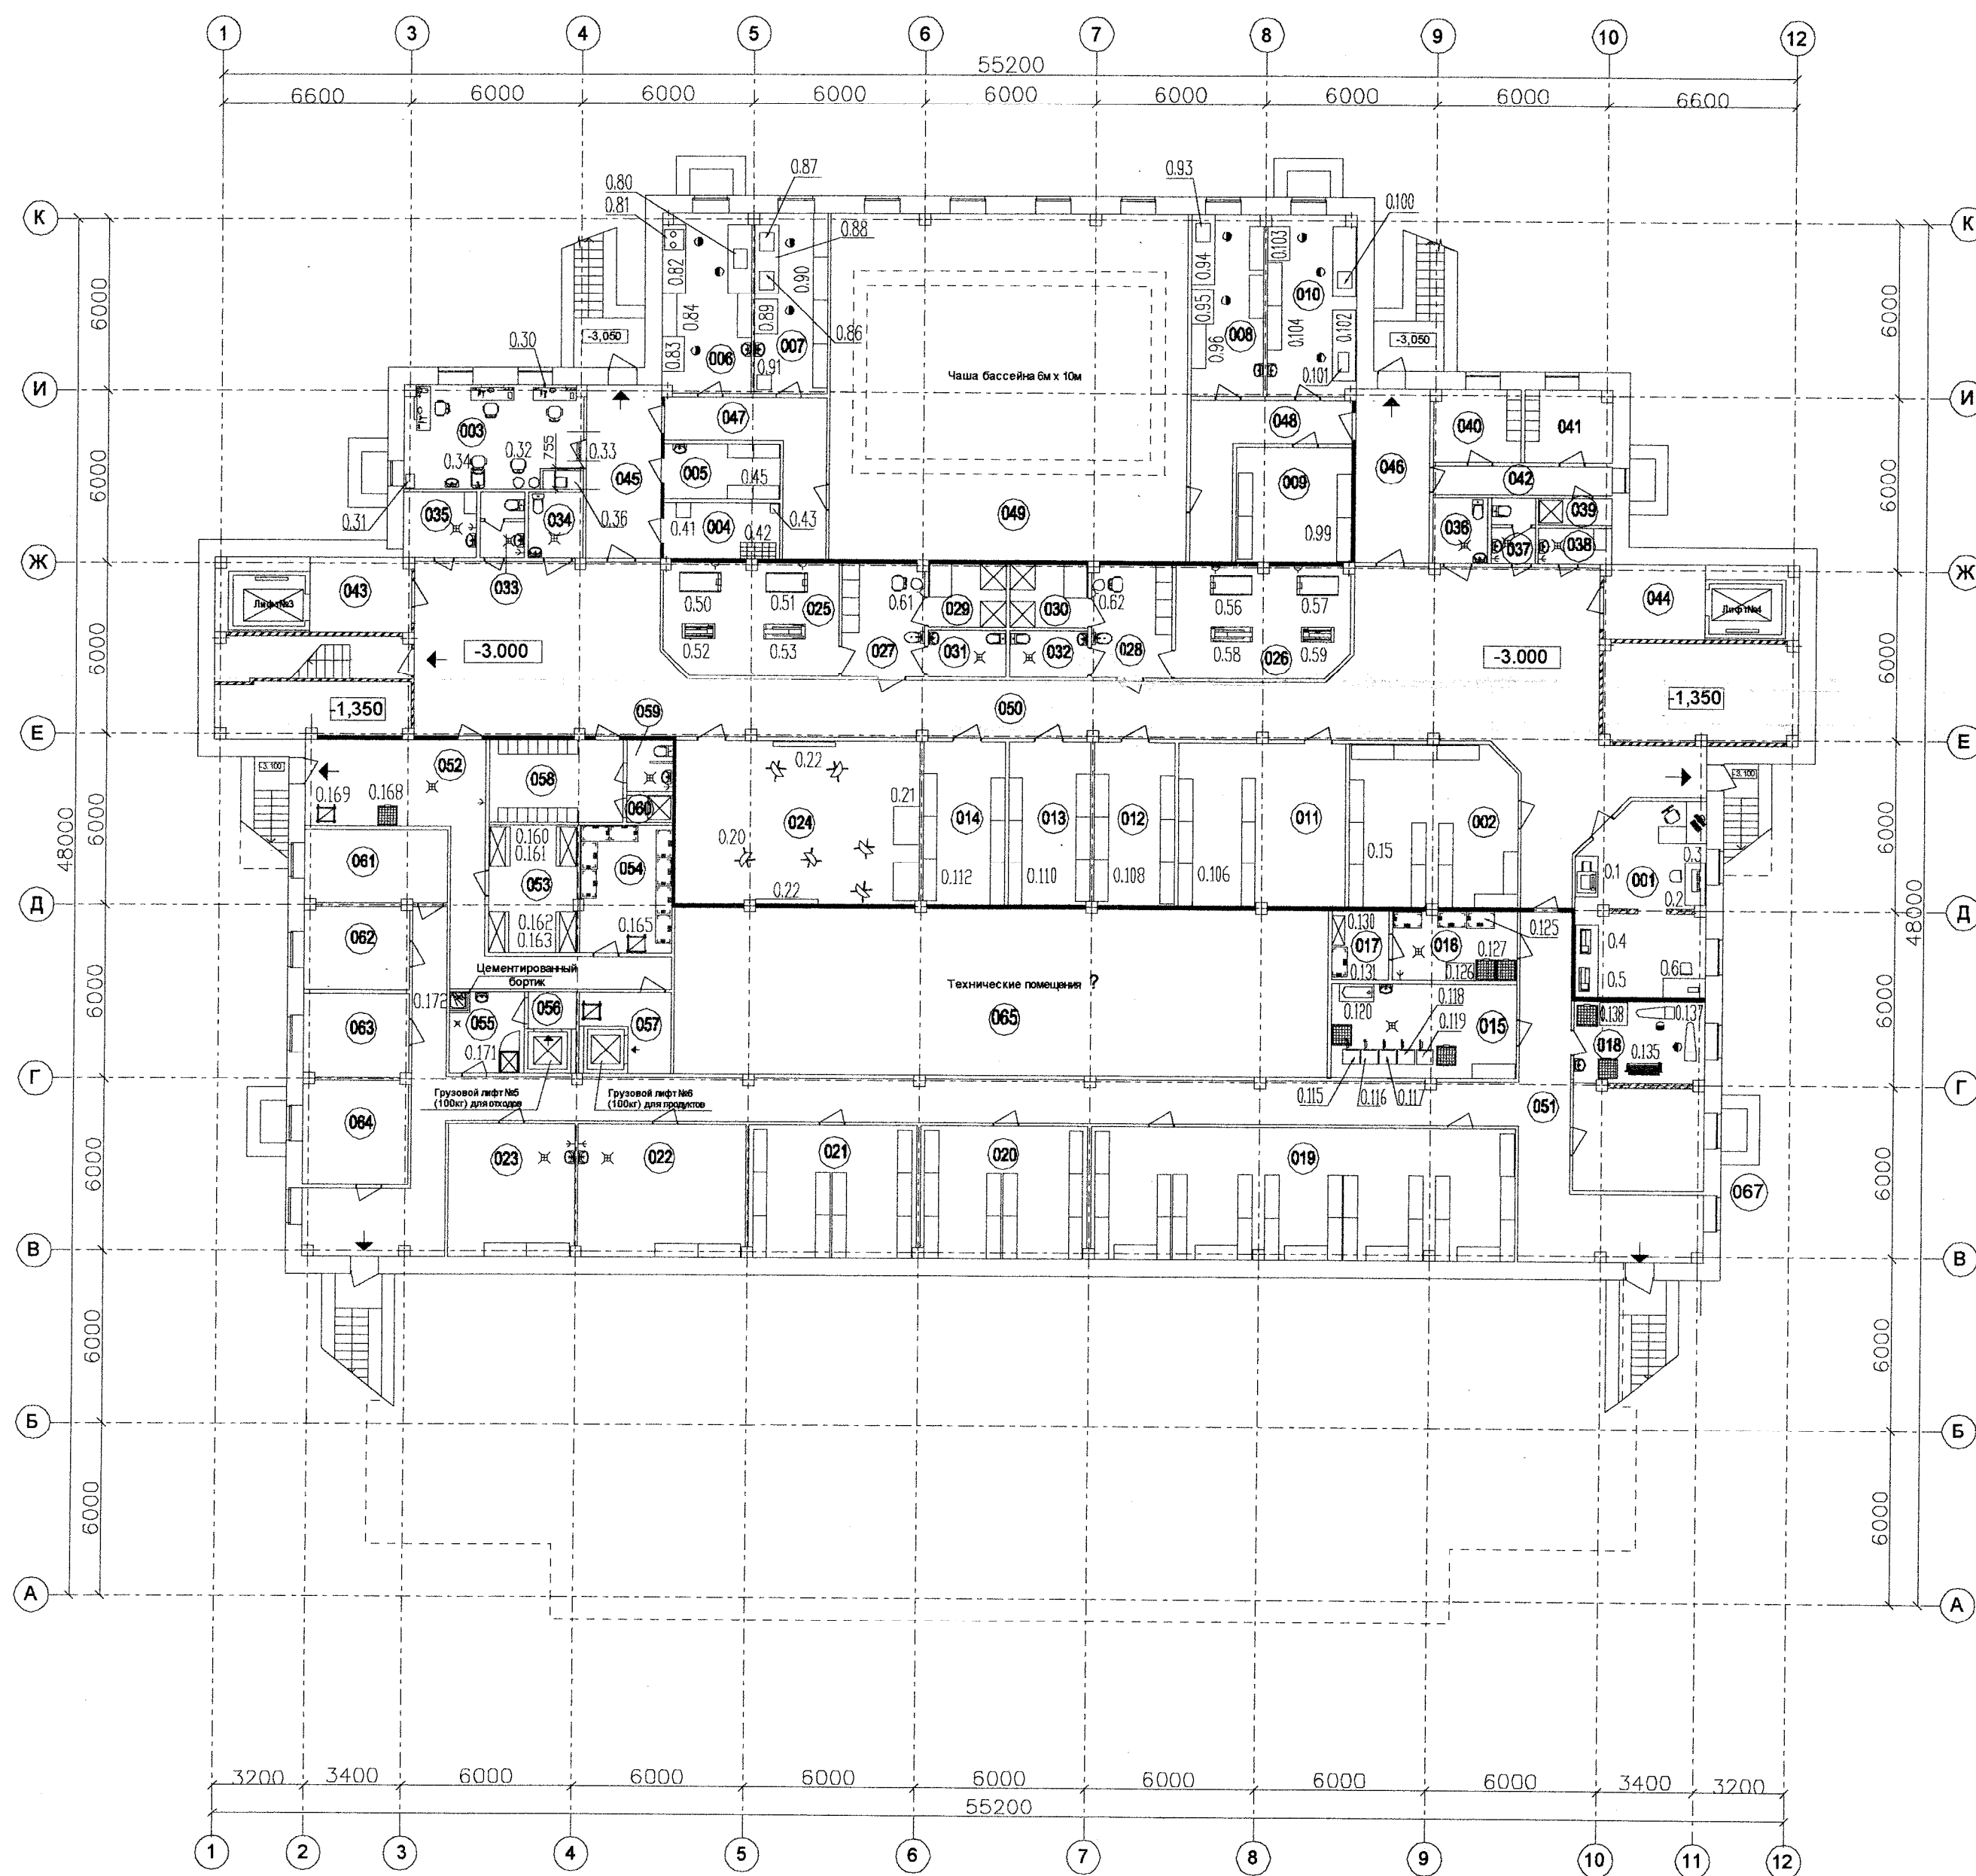

1. Перечень технологического оборудования приведен в спецификации оборудования N И 165-08-TX.C

В - Отделение адаптивной физической культуры


Д - Отделение профессиональной реабилитации инвалидов трудоспособного возраста и профессиональной ориентации детей-инвалидов

Экспликация помещений

Номер помещений	Наименование	Категория по взрывопожарной и пожарной опасности, по НПБ 105-03	Класс взрывопожарной опасности по ТИЗ
001	Издательский центр		
002	Кладовая издательского центра		
003	Парикмахерская		
004	Кладовая грязного белья		
005	Кладовая косметических средств		
006	Мастерская сантехника		
007	Столярная мастерская		
008	Мастерская электриков		
009	Кладовая электриков		
010	Мастерская технических средств реабилитации		
011	Склад средств реабилитации		
012	Кладовая канцелярских товаров		
013	Кладовая инвентаря		
014	Кладовая инвентаря		
015	Постирочная		
016	Помещение приема и хранения белья		
017	Кладовая стиральных средств		
018	Гладильная		
019	Кладовая гуманитарной помощи		
020	Кладовая хозяйственных товаров		
021	Кладовая хозяйственных товаров		
022	Помещение хранения уборочной техники		
023	Помещение хранения уборочной техники		
024	Фотостудия		
025	Тренажерный зал		
026	Тренажерный зал		
027	Раздевальная (М)		
028	Раздевальная (Ж)		
029-030	Душевая		
031-032	Санузел		
033	Кладовая уборочного инвентаря		
034 - 037	Санузел		
038	Кладовая уборочного инвентаря		
039	Душевая		
040	Бытовое помещение		
041	Бытовое помещение		
042 - 48	Коридор		
049	Техническое помещение		
050 - 051	Коридор		
052	Загрузочная		
053	Помещение холодильных установок		
054	Кладовая сухих продуктов		
055	Кладовая отходов		
056	Тамбур-шлюз 1-го типа		
057	Тамбур-шлюз 1-го типа		
058	Бытовое помещение		
059	Санузел		
060	Душевая		
061	Теплоцентр		
062	Насосная		
063	Водомерный узел		
064	Насосная		
065	Техническое помещение		
066	Коридор		
067	Теплоцентр		

						И-165-08-TX		
						Санкт-Петербург, СУН, квартал 24, корпус 27, между домами №2 и №6 по ул. Чудновского		
Изм	Кол	Лист	№ док	Подпись	Дата	Центр социальной реабилитации инвалидов и детей-инвалидов	Стадия	Лист
Разраб.	Белоус				03.09		П	1
Гл. спец. ТХ	Крупкин				03.09			4
Гл. инж. пр.	Рубина				03.09			
Ген. дир.	Столярчук				03.09	План расстановки технологического оборудования на цокольном этаже	ООО "Архитектурная мастерская Столярчука"	

Экспликация помещений

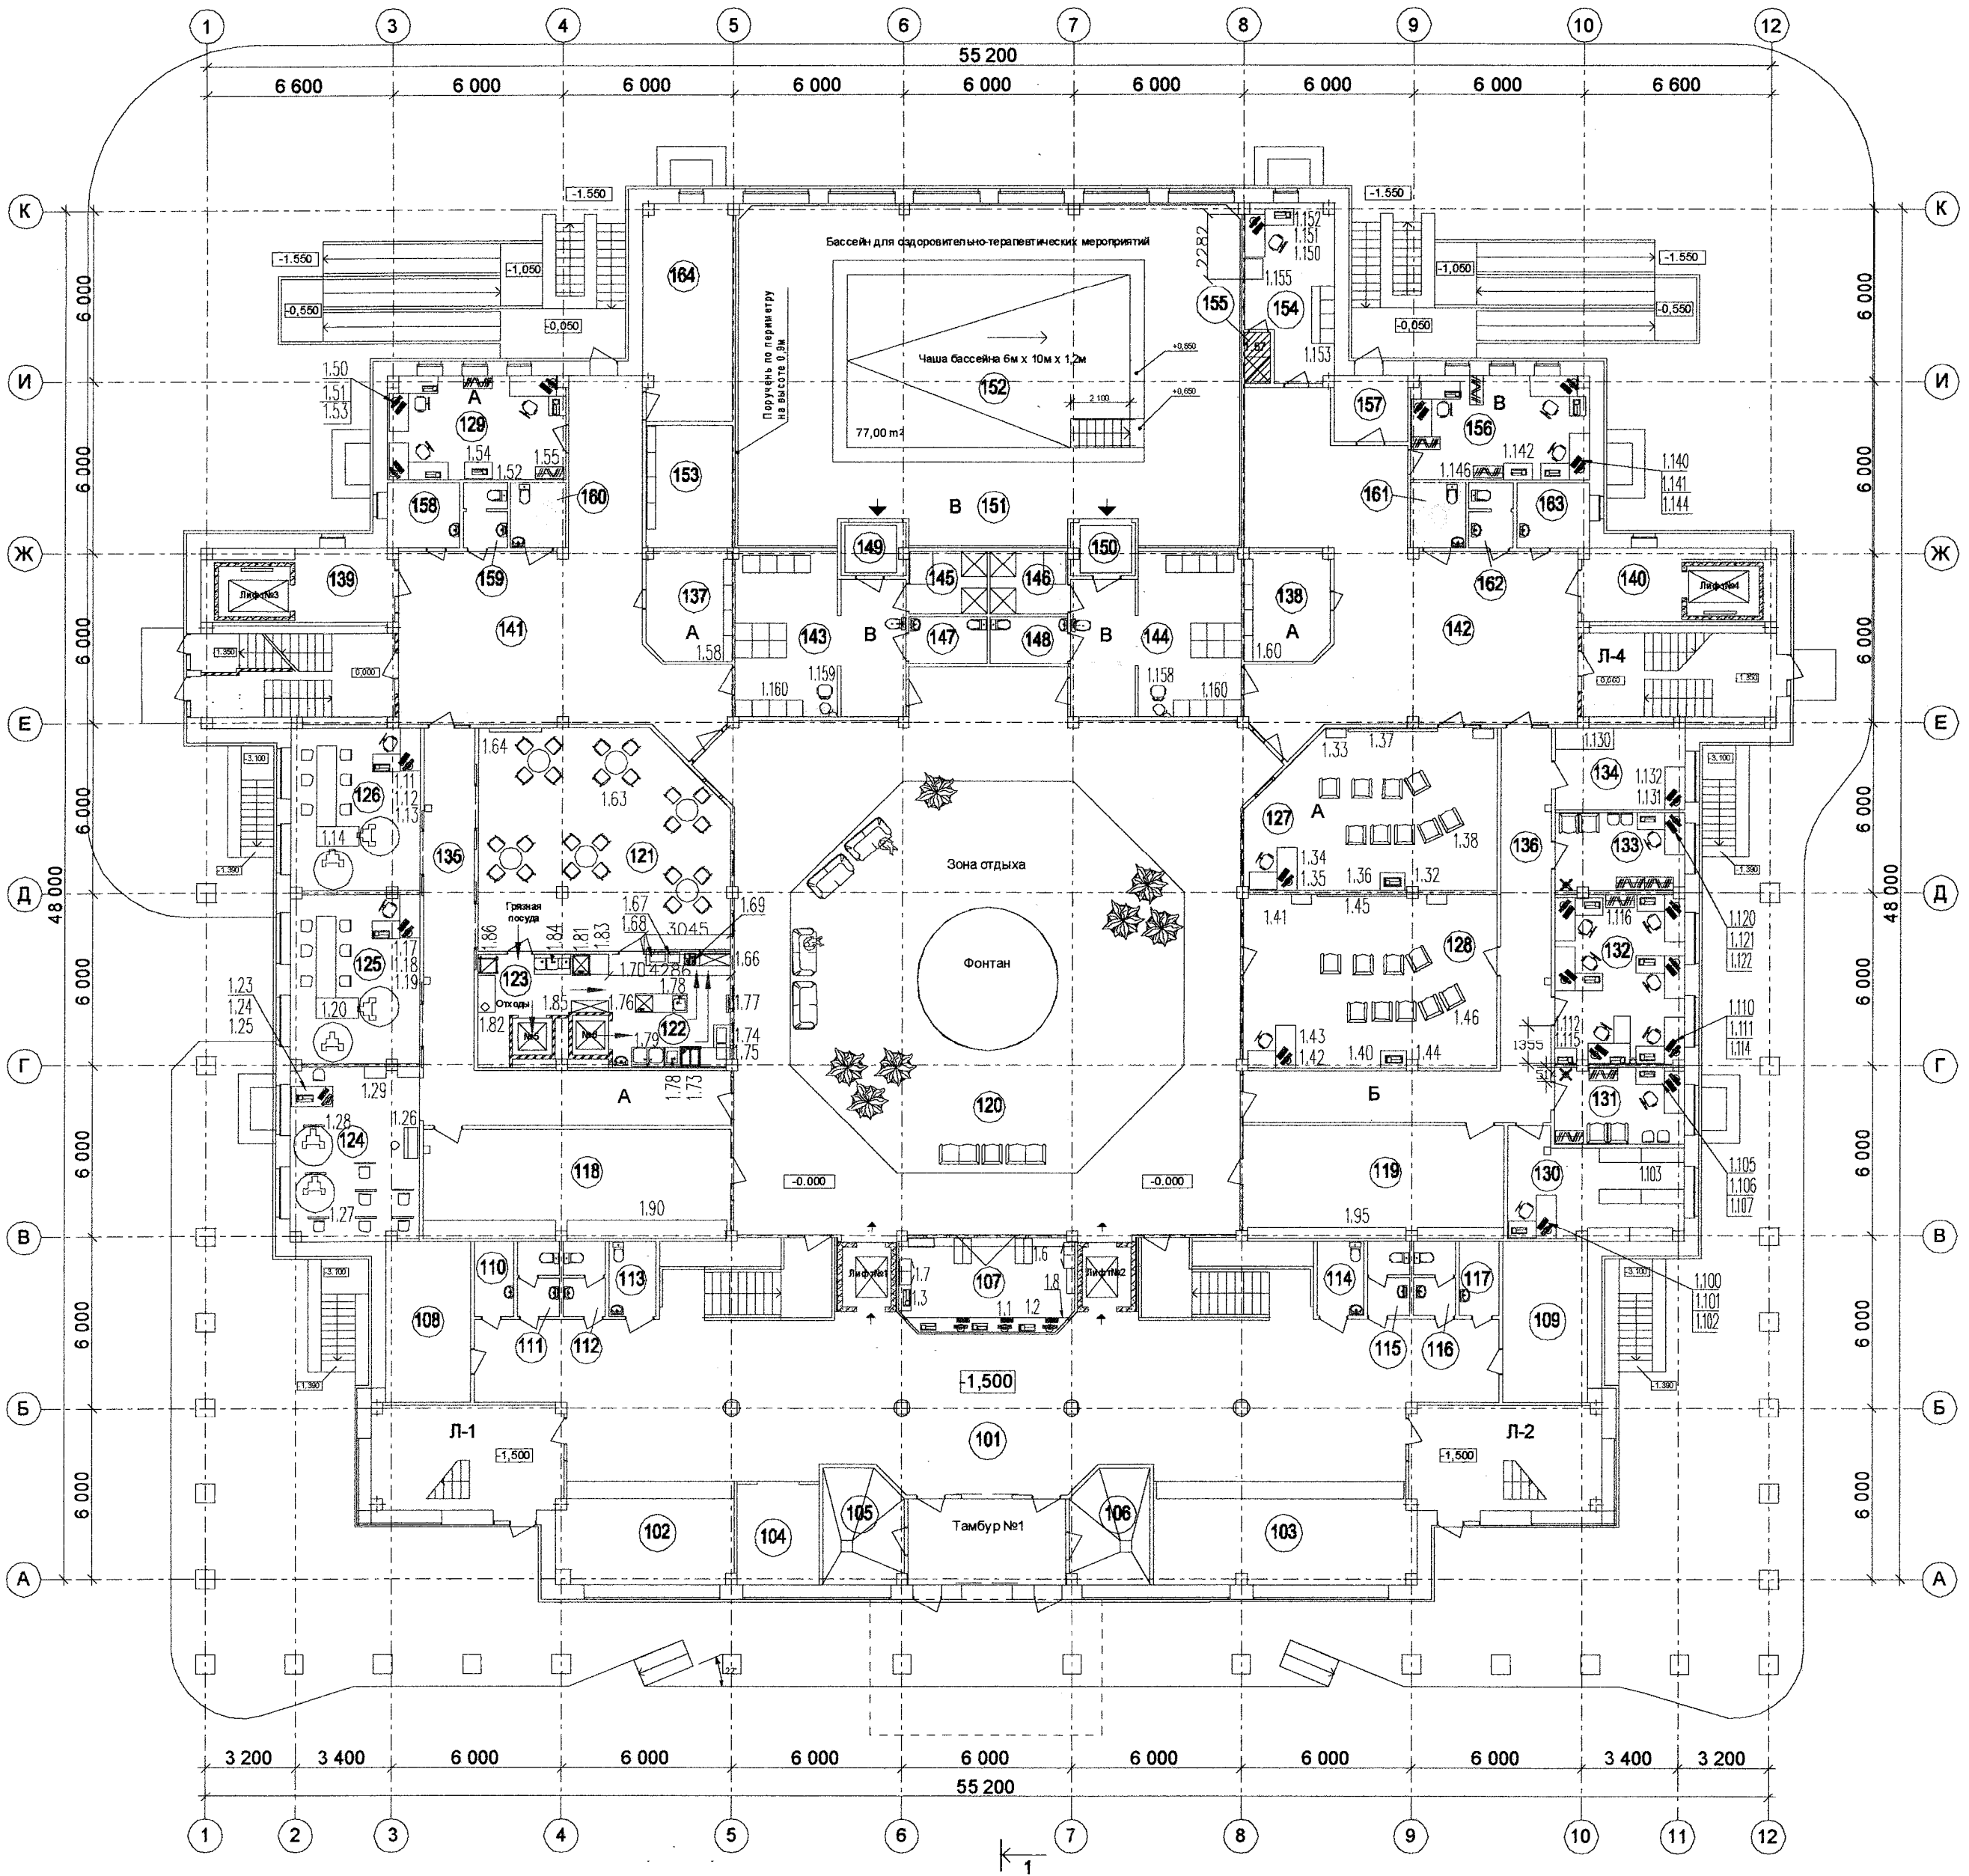

А - Отделение дневного пребывания
Б - Отделение приема и консультаций граждан
В - Отделение адаптивной физической культуры

номер помещений	Наименование	Категория производства по взрывной, взрывопожарной и пожарной опасности по НПБ 105-03	опасности
101	Вестибюль		
102	Гардероб		
103	Гардероб		
104	Раздевальная		
105	Колясочная		
106	Колясочная		
107	Регистратура		
108	Электрощитовая		
109	Венткамера		
110	Кладовая уборочного инвентаря		
111-116	Санузел		
117	Кладовая уборочного инвентаря		
118	Выставочный зал		
119	Выставочный зал		
120	Атриум		
121	Кафе на 24 места		
122	Кухня		
123	Зона мойки столовой посуды		
124	Помещение для кружковой работы		
125	Помещение для кружковой работы		
126	Помещение для кружковой работы		
127	Помещение для проведения групповых занятий с мультимедийным сопровождением (10чел.)		
128	Помещение для проведения групповых занятий с мультимедийным сопровождением (10чел.)		
129	Кабинет заведующего и специалистов (3 чел)		
130	Помещение архива		
131	Кабинет юрисконсульта		
132	Кабинет на 6 рабочих мест		
133	Кабинет заведующего		
134	Фотолаборатория		
135, 136	Коридор		
137	Кладовая		
138	Кладовая		
139, 140	Лифтовой холл		
141, 142	Холл		
143	Раздевальная (М)		
144	Раздевальная (Ж)		
145	Душевая		
146	Душевая		
147	Санузел		
148	Санузел		
149, 150	Тамбур		
151	Помещение бассейна		
152	Чаша бассейна		
153	Кладовая инвентаря		
154	Комната тренеров		
155	Душевая		
156	Кабинет заведующего и специалистов (3 чел)		
157	Тамбур		
158	Кладовая уборочного инвентаря	В4	П-IIa
159 - 162	Санузел		
163	Кладовая уборочного инвентаря	В4	П-IIa
164	Венткамера		

1. Перечень технологического оборудования приведен в спецификации оборудования N И 165-08-TX.C

И-165-08-TX					
Санкт-Петербург, СУН, квартал 24, корпус 27, между домами №2 и №6 по ул.Чудновского					
Изм	Кол	Лист	№ док	Подпись	Дата
Разрг б.	Белоус				03.09
Гл. спец. ТХ	Крупин				03.09
Гл. инж. пр.	Рубина				03.09
Ген. д. ир.	Столярчук				03.09
Центр социальной реабилитации инвалидов и детей-инвалидов				Стадия	Лист
План расстановки технологического оборудования на 1 этаже				П	2
				ООО "Архитектурная мастерская Столярчука"	


Экспликация помещений


Номер помещения	Наименование	Категория производства по взрывной, взрывопожарной и пожарной опасности по НПБ 105-03	Класс взрывопожарной опасности по ПУЭ
201	Трудовая мастерская (сувениры)		
202	Трудовая мастерская (худож.)		
203	Трудовая мастерская (швейная)		
204	Кладовая (сувениры)		
205	Кладовая (художественная)		
206	Кладовая (швейная)		
207	Учебный класс для инвалидов по зрению		
208	Помещение для проведения психологического тестирования на профпригодность, экспресс-биржа		
209	Компьютерный класс на 7 рабочих мест		
210	Кабинет заведующей и работников на 4 рабочих места		
211	Тренировочная квартира		
212	Кабинет на 2 рабочих места		
213	Кабинет ортезирования		
214	Пункт оказания первой медицинской помощи		
215	Кабинет массажа		
216	Кабинет социально-бытовой адаптации		
217	Кабинет зав. отделением		
218	Кабинет проблем семьи		
219	Кабинет для учителя дефектолога		
220	Кабинет психолога		
221	Комната социально-бытовой адаптации		
222	Учебная комната для социально-бытового обучения		
223	Комната психо-эмоциональной коррекции		
224	Кабинет специалиста		
225	Кабинет специалиста		
226	Зал для занятий физкультурой и спортом		
227	Кладовая инвентаря		
228	Комната тренеров		
229	Раздевальная (М)		
230	Раздевальная (Ж)		
231	Душевая (М)		
232	Душевая (Ж)		
233 - 234	Санузел		
235 - 238	Коридор		
239	АТС		
240 - 248	Санузел		
249	Кладовая уборочного инвентаря		
250	Кладовая уборочного инвентаря		
251	Лифтовой холл		
252	Лифтовой холл		
253	Холл		
254	Холл		

Г - Отделение социально-медицинского сопровождения
Д - Отделение профессиональной реабилитации инвалидов трудоспособного возраста и профессиональной ориентации детей-инвалидов
Е - Социально-реабилитационное отделение

1. Перечень технологического оборудования приведен в спецификации оборудования N И 165-08-ТХ.С

						И-165-08-ТХ		
						Санкт-Петербург, СУН, квартал 24, корпус 27, между домами №2 и №6 по ул.Чудновского		
Изм.	Коп.	Лист	№ док.	Подпись	Дата	Центр социальной реабилитации инвалидов и детей-инвалидов	Стация	Лист
Разраб.	Белоус				03.09		П	3
Гл. спец. ТХ	Крупин				03.09			
Гл. инж. пр.	Рубина				03.09			
Ген. дир.	Столярчук				03.09	План расстановки технологического оборудования на 2 этаже	ООО "Архитектурная мастерская Столярчука"	

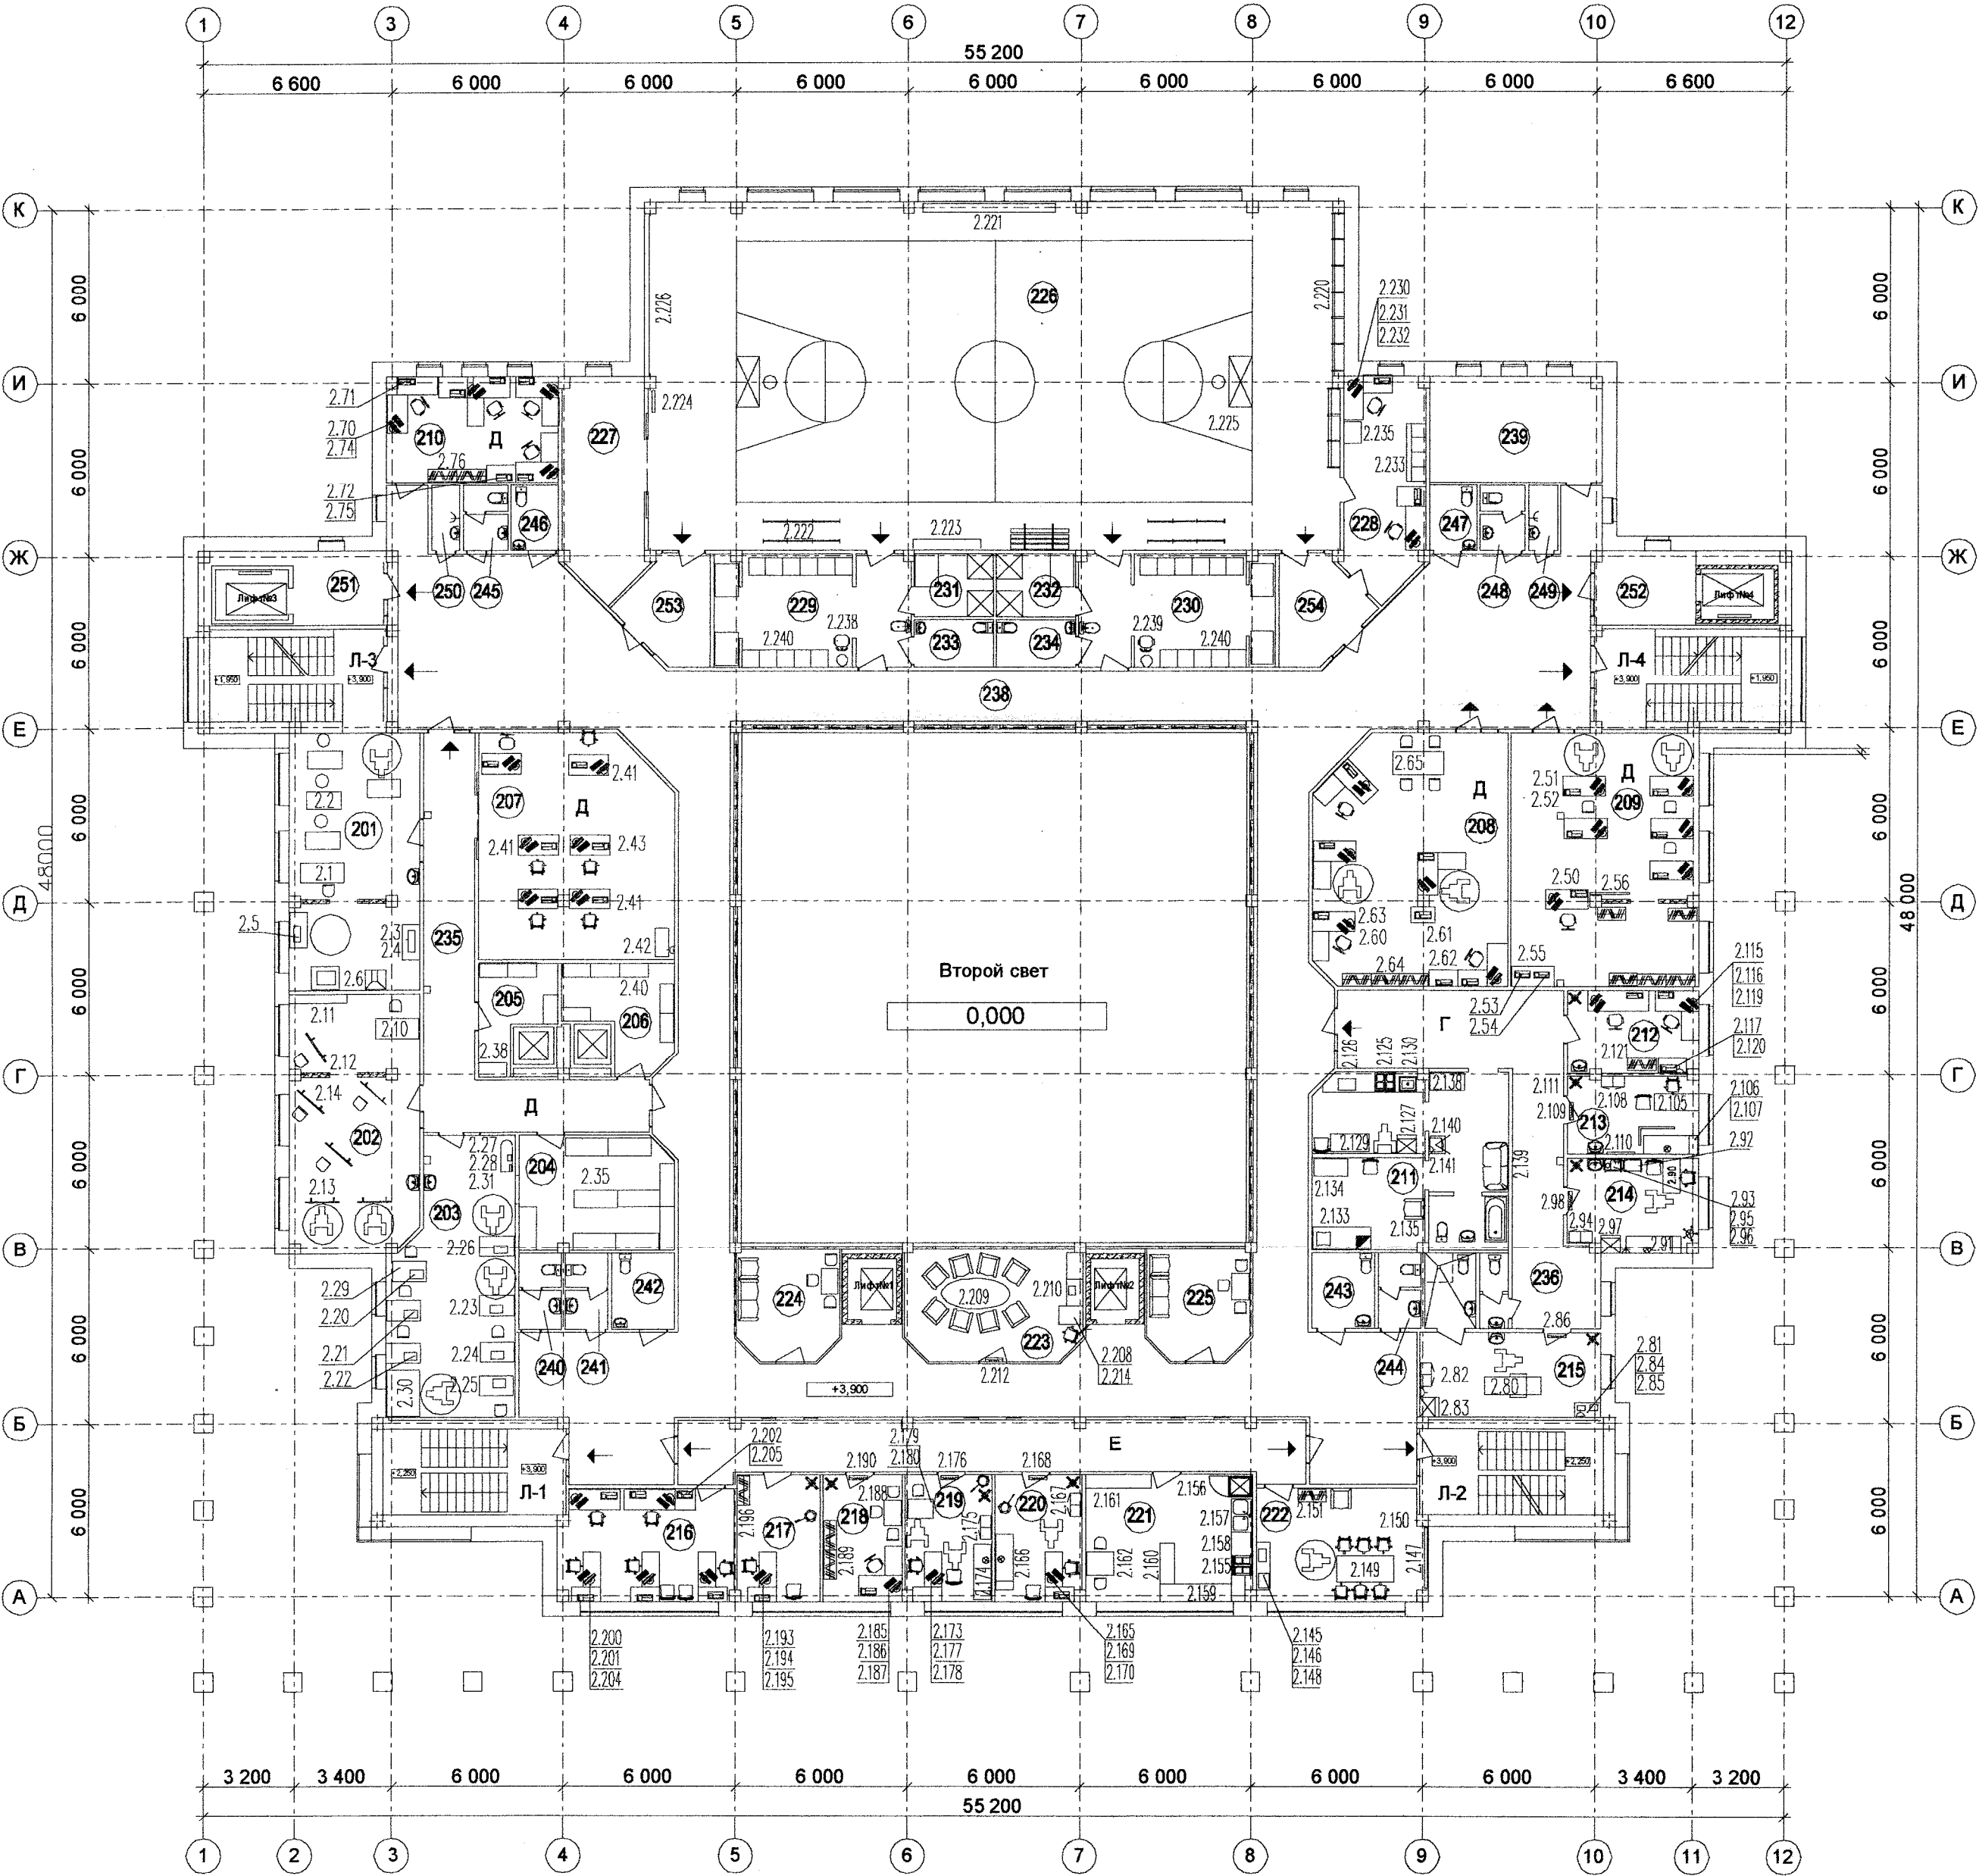

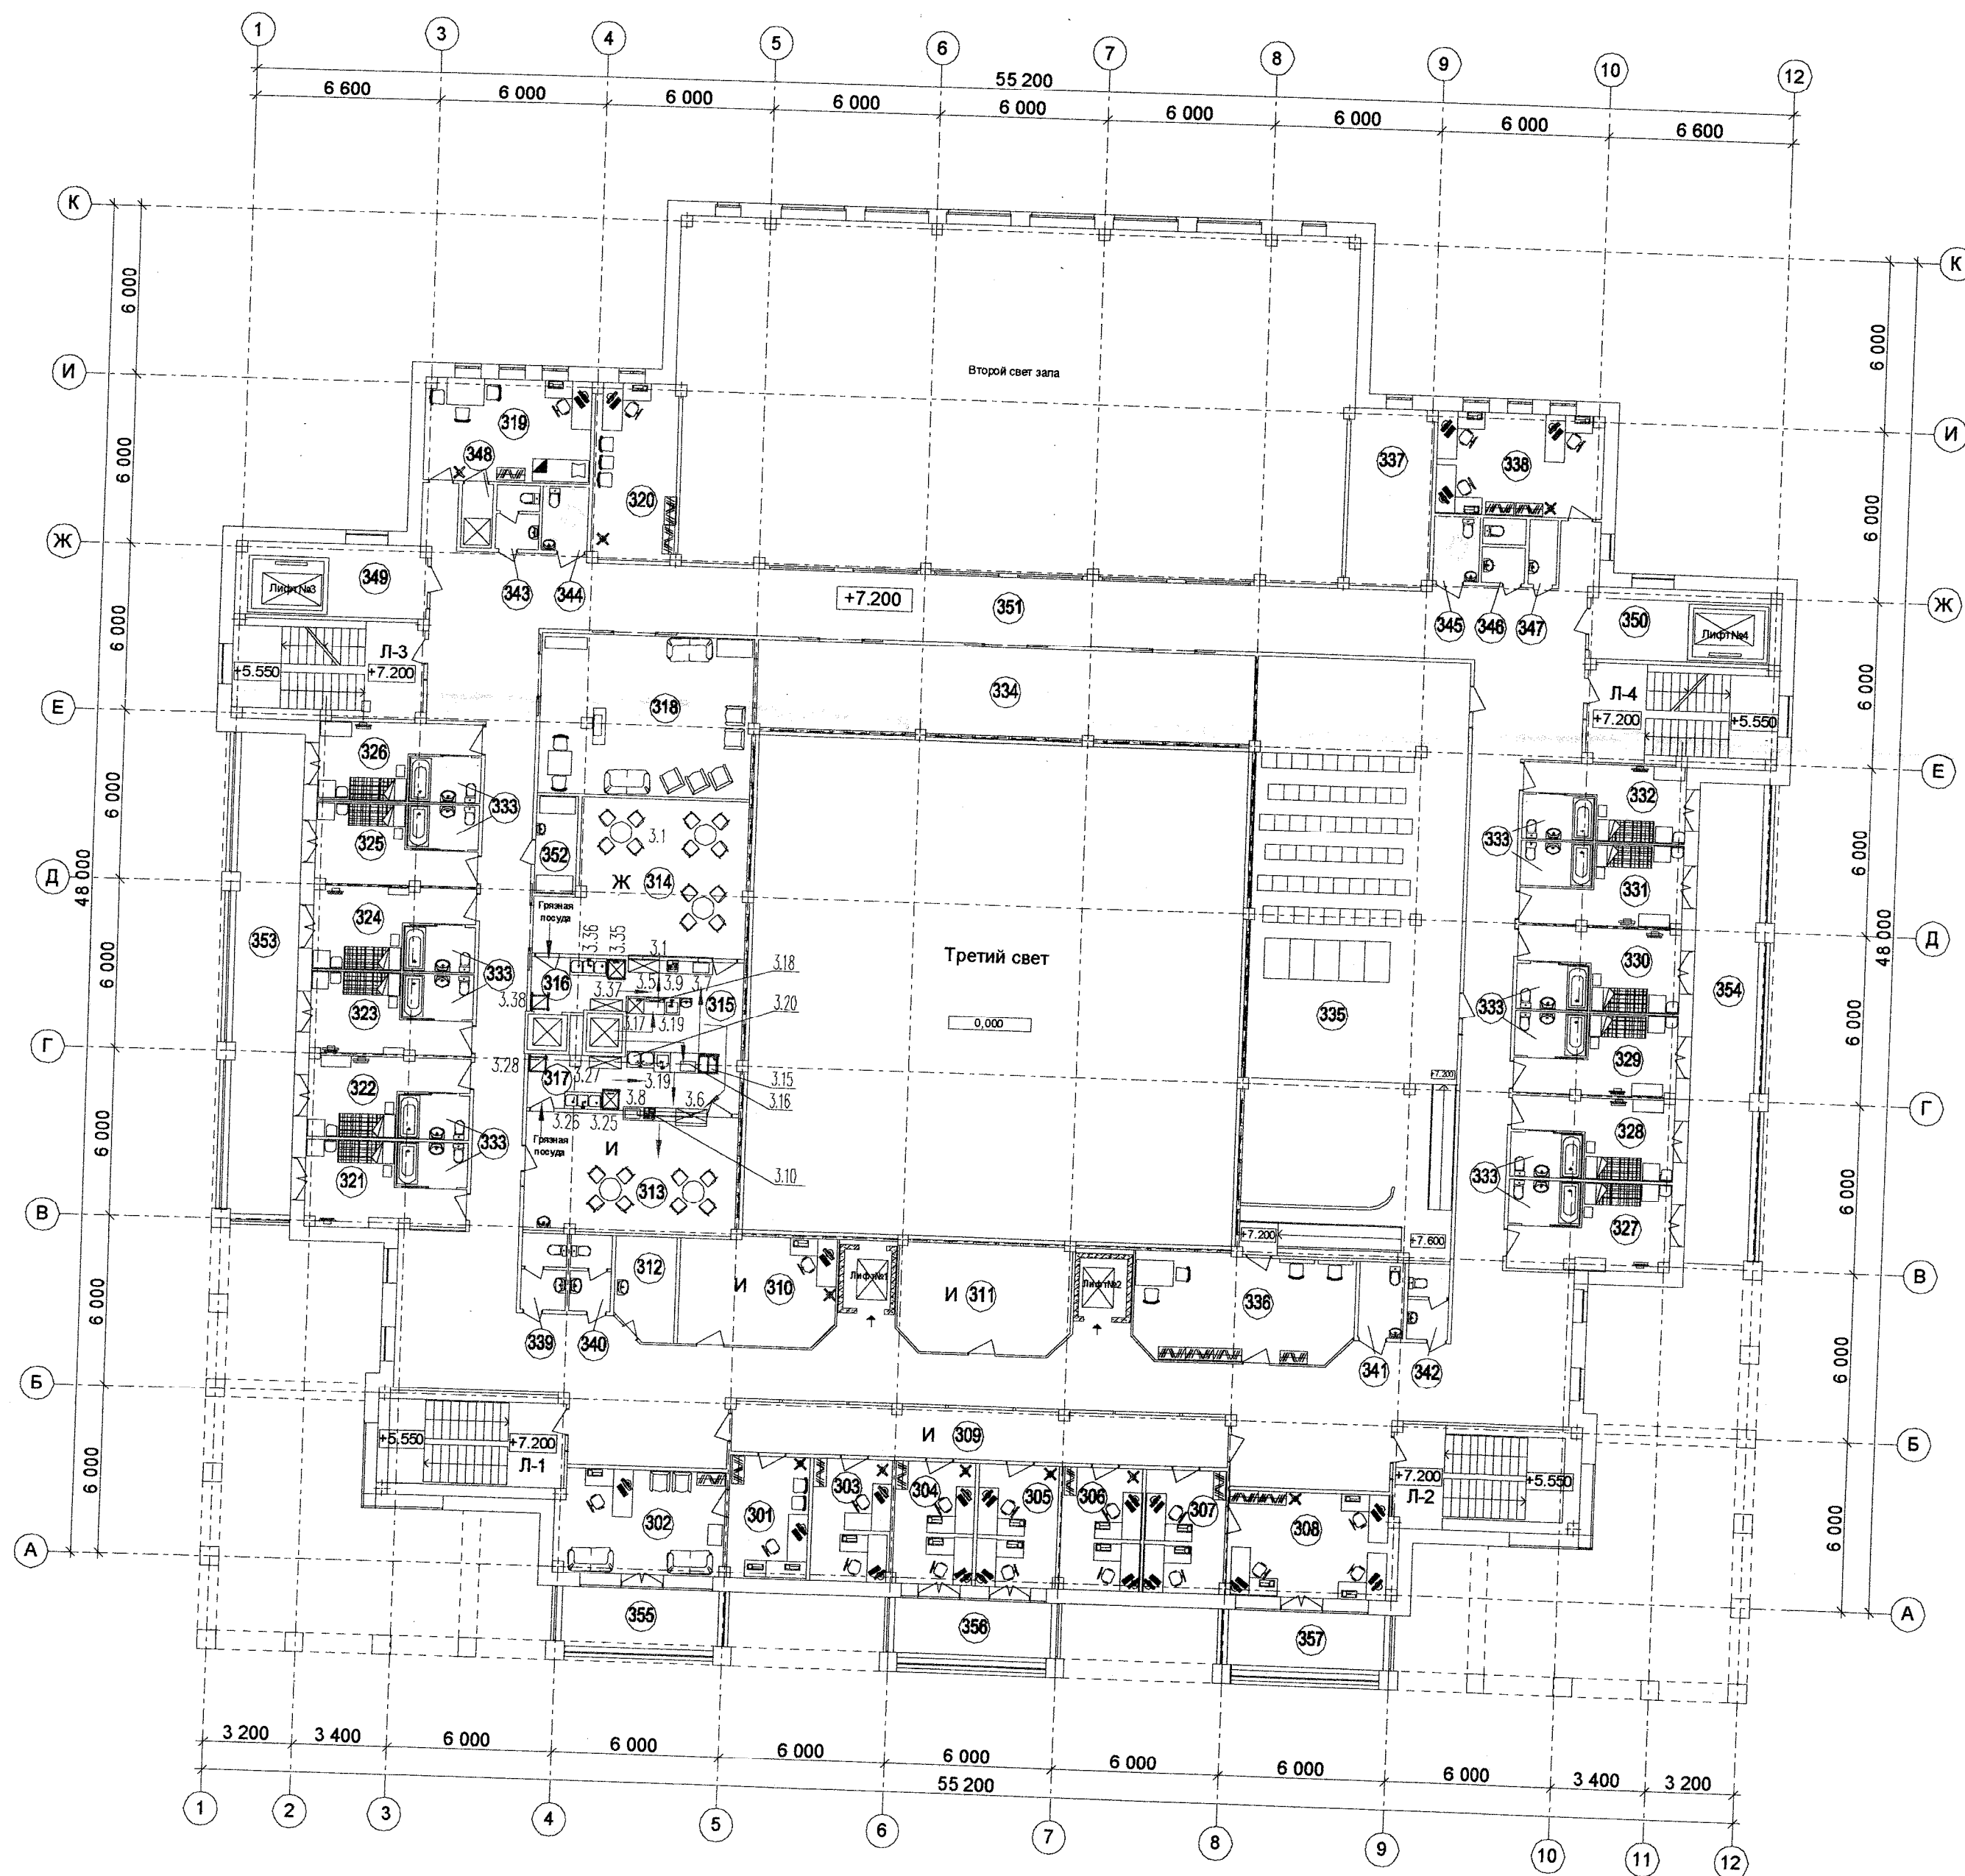

Экспликация помещений

Номер помещений	Наименование	Категория производства по взрывной, взрывопожарной и пожарной опасности по НПБ 105-03	Класс взрывопожарной опасности по ПУЭ
301	Приемная		
302	Кабинет директора		
303	Кабинет зам. директора по социальной работе		
304	Кабинет зам. директора по АХЧ		
305	Кабинет кадровой службы		
306	Кабинет планово-экономического отдела		
307	Кабинет главного бухгалтера		
308	Кабинет бухгалтерии		
309	Коридор		
310	Кабинет техника		
311	Зал совещаний		
312	Кладовая уборочного инвентаря		
313	Буфет для сотрудников аппарата центра		
314	Буфет с обеденным залом на 12 человек		
315	Кухня		
316	Зона мойки столовой посуды		
317	Зона мойки столовой посуды		
318	Гостиная для организации досуга		
319	Комната персонала		
320	Кабинет заведующего отделением		
321	Комната временного проживания		
322	Комната временного проживания		
323	Комната временного проживания		
324	Комната временного проживания		
325	Комната временного проживания		
326	Комната временного проживания		
327	Комната временного проживания		
328	Комната временного проживания		
329	Комната временного проживания		
330	Комната временного проживания		
331	Комната временного проживания		
332	Комната временного проживания		
333	Санузел (12шт.)		
234	Фойе		
235	Зал на 62 места		
336	Артистическая		
337	Узел связи		
338	Диспетчерская		
339 - 346	Санузел		
347	Кладовая уборочного инвентаря		
348	Душевая		
349	Лифтовой холл		
350	Лифтовой холл		
351	Коридоры		
352	Кладовая чистого белья		
353 - 357	Лоджия		

1. Перечень технологического оборудования приведен в спецификации оборудования N И 165-08-ТХ.С

Ж - Отделение временного проживания 12 человек
И - Аппарат Центра

И-165-08-ТХ						
Санкт-Петербург, СУН, квартал 24, корпус 27, между домами №2 и №6 по ул. Чудновского						
Изм	Коп	Лист	№ док	Подпись	Дата	
Разраб.	Белоус				03.09	Центр социальной реабилитации инвалидов и детей-инвалидов
Гл. спец. ТХ	Крупин				03.09	
Гл. инж. пр.	Рубина				03.09	
Ген. дир.	Столярчук				03.09	
План расстановки технологического оборудования на 3 этаже						ООО "Архитектурная мастерская Столярчука"
						Стация
						Лист
						Листов

Позиция	Наименование и техническая характеристика	Тип, марка, обозначение документа, опросного листа	Код оборудования, изделия, материала	Завод-изготовитель	Единица измерения	Количество	Масса единицы, кг	Примечание
1	2	3	4	5	6	7	8	9
	Цокольный этаж							
	Отделение профессиональной реабилитации инвалидов - Д							
	Издательский центр (пом.001)							
	Ризограф							
0.1	Высокоскоростная цифровая трафаретная печать, Размер оригинала: 50x90мм - 310x432мм Скорость печати: от 60 до 130 копий в минуту Мощность 0,5 кВт. Напряжение 220В Габаритные размеры 775x645x660	Riso EZ 370			шт	1	100	
0.2	Брошюровочная машина	RENZ COMBI-V			шт	1		
0.3	Персональный компьютер (системный блок, монитор) Мощность 0.5 кВт Напряжение 220В				шт	1		

И-165-08-ТХ.С									
г. Санкт-Петербург, СУН, квартал 24, корпус.27, между домами №1 и №6 по ул. Чудновского									
Изм		Кол.уч	Лист	Недок	Подп.	Дата	Центр социальной реабилитации инвалидов и детей инвалидов		
Выполнил		Белоус					Стация	Лист-	Листов
Гл. спец.		Крупкин					П		
Гл. инж. пр.		Рубина							
Ген. директ		Столярчук					Спецификация оборудования		
							ООО «Архитектурная мастерская Столярчука»		

Ив. № подл.	Подпись и дата	Взам. инв. №	Согласовано
-------------	----------------	--------------	-------------

1	2	3	4	5	6	7	8	9
0.4	Цветной принтер Мощность 0,2 кВт Напряжение 220В				шт	1		
0.5	Сканер Мощность 0,1 кВт Напряжение 220В				шт	1		
0.6	Ламинатор пакетный ламинирования документов больших форматов (до А3), регулировка температуры нагрева, возможность холодного и горячего ламинирования, реверс, встроенный дисковый резак Мощность 0,3 кВт Напряжение 220В Габаритные размеры 365x145x100	3305.			шт	1	1,5	
0.7	Стол компьютерный в комплекте с рабочим стулом							
0.8	Комплект мебели для копировального оборудования				шт	1		
0.15	Кладовая издательского центра (пом.002) Степлаж полочный Габаритные размеры 1500x500x1800				компл	1		
0.20	Фотостудия (пом.024) Осветительный прибор (постоянный свет) Мощность 0,8 кВт. Напряжение 220В				шт	12		
0.21	Стол для предметной съемки				шт	6		
0.22	Фон складной тканевый 1,5x1,8 м, Белый				шт	2		
0.30	Парикмахерская (пом.003) Рабочий стол парикмахера в комплекте с зеркалом, стулом для посетителя. Розетка для переносного оборудования Мощность 2кВт. Напряжение 220В.			Россия	шт	3		
0.31	Шкаф для стерилизации инструмента Мощность 2кВт. Напряжение 220В.			Россия	шт	1		
		И-165-08-ТХ.С			Лист			
					2			

Изм. инв. №

Подпись и дата

Изм. № подл.

Изм

Кол.уч

Лист

Недок

Подп.

Дата

1	2	3	4	5	6	7	8	9
0.32	Сушуар Мощность 2 кВт. Напряжение 220В.				шт	1		
0.33	Лампа бактерицидная Мощность 0,05кВт. Напряжение 220В. Габаритные размеры 620х130х370мм			КТ (Фин- ляндия	шт	1		
0.34	Раковина для мытья волос			Россия	шт	1		
0.35	Вешалка для индивидуальных полотенец (на плане не показано)			Россия	шт	1		
0.36	Стойка администратора индивидуального ис- полнения				шт	1		
0.37	Корзина, закрытая для сухого мусора (на плане не показано)			Россия	шт	1		
б/п	Оборудование мастера: фен, машинка для стрижки волос, электрощипцы				комп л	3		
	Водонагреватель проточного типа, вертикаль- ного исполнения			Германия	шт	1		Учитывается разделом ВК
	Кладовая грязного белья (пом.004)							
0.41	Корзина для грязного белья							
0.42	Габаритные размеры 500х500х600мм Решетка деревянная			Россия	шт	1		
0.43	Габаритные размеры 1000х800х150мм Контейнер с крышкой для хранения волос				шт	1		
	Габаритные размеры 300х300х400мм			Россия	шт	1		
	Кладовая косметических средств (пом.005)							
0.45	Шкаф							
	Габаритные размеры 900х480х1800				шт	4		

И-165-08-ТХ.С									
Изм	Коп.уч	Лист	Недок	Подп.	Дата				
						Лист			
						3			

Инв. № подл.	Подпись и дата	Взам. инв. №

1	2	3	4	5	6	7	8	9
Отделение адаптивной физической культуры								
0.50	Тренажерный зал №1 (пом.025) Беговая дорожка Скорость: до 16 км/ч, с шагом 0,1км/ч Изменение угла 1- 15 градусов Мощность 1,8кВт Напряжение 220В Габаритные размеры 2030x850x1380	MARATHON HS			шт	1	114	
0.51.	Беговая дорожка Скорость: до 16 км/ч, с шагом 0,1км/ч Изменение угла 1- 12 градусов Мощность 1,3 кВт Напряжение 220В Габаритные размеры 2030x850x1380	Boston XL			шт	1	105	
0.52	Эргометр - Велотренажер Максимальный вес пользователя: 150 кг Габаритные размеры 1150 x 530 x 1330	X7 7687-000			шт	1	44	
0.53	Эллиптический тренажер Нагрузка: 25 - 400 Вт. (с шагом 5 Вт.) Тренировочный компьютер: Макс. вес пользователя: 150 кг Габаритные размеры 1440x530x1530	EXT 7863- 000			шт	1	97	
0.56	Тренажерный зал №2 (пом.026) Беговая дорожка Скорость: до 16 км/ч, с шагом 0,1км/ч Изменение угла 1- 15 градусов Мощность 1,8кВт Напряжение 220В Габаритные размеры 2030x850x1380	MARATHON HS			шт	1	114	
0.57	Беговая дорожка Скорость: до 16 км/ч, с шагом 0,1км/ч Изменение угла 1- 12 градусов Мощность 1,3 кВт Напряжение 220В Габаритные размеры 2030x850x1380	Boston XL			шт	1	105	
И-165-08-ТХ.С								
Изм		Кол.уч	Лист	№док	Подп.	Дата	Лист	
							4	

1	2	3	4	5	6	7	8	9
0.58	Эргометр - Велотренажер Максимальный вес пользователя: 150 кг Габаритные размеры 1150 x 530 x 1330	X7 7687-000			шт	1	44	
0.59	Эллиптический тренажер Нагрузка: 25 - 400 Вт. (с шагом 5 Вт.) Тренировочный компьютер: Макс. вес пользователя: 150 кг Габаритные размеры 1440x530x1530	EXT 7863-000			шт	1	97	
0.61	Раздевалки (пом.027, 028)							
0.62	Сушуар Мощность 2 кВт. Напряжение 220В.				шт	2		
	Техническая служба Центра							
	Мастерская сантехников (пом.006)							
0.80	Станок настольный вертикально-сверлильный. Мощность 0,55 кВт, 380В. Габаритные размеры 600x500x680мм.	2М112		Фирма «Дюкон» г. СПб.	шт.	1	72	
0.81	Ручной трубогиб. Диаметр сгибаемых труб 10-57мм. Габаритные размеры 700x700x200мм.	ТПР-50			шт.	1	64	
0.82	Верстак слесарный на 2 рабочих места. Габаритные размеры 2400x800x1510мм.	Н.О.			шт.	2	234	
0.83	Верстак слесарный на 1 рабочее место. Габаритные размеры 1200x800x1510мм.	Н.О.			шт.	1	170	
0.84	Стеллаж полочный. Габаритные размеры 1500x500x2000мм	Н.О.			шт.	2	100	
	Столярная мастерская (пом.007)							
0.86	Шлифовальный станок. Комплектно: фيلтр. Мощность 1,0кВт, Напряжение 220В			Фирма «Дюкон» г. СПб.	шт.	1		
0.87	Станок настольный вертикально-сверлильный. Мощность 0,55 кВт, 380В. Габаритные размеры 600x500x680мм.	2М112		Фирма «Дюкон» г. СПб.	шт.	1	72	

Изм.

Кол.уч

Лист

Недоп

Подп.

Дата

И-165-08-ТХ.С

Лист

5

1	2	3	4	5	6	7	8	9
0.88	Верстак слесарный на 2 рабочих места. Габаритные размеры 2400x800x1510мм.	Н.О.			шт.	1	234	
0.89	Верстак столярный. Габаритные размеры 1000x600x750мм..	Н.О.			шт.	1	95	
0.90	Стеллаж полочный. Габаритные размеры 1500x500x2000мм.	Н.О.			шт.	3	100	
0.91	Ларь для отходов. Габаритные размеры 500x500x500мм	Н.О.			шт.	1	50	
	Мастерская электриков (пом.008)							
0.93	Станок настольный вертикально-сверлильный. Мощность 0,55 кВт, 380В. Габаритные размеры 600x500x680мм.	2М112		Фирма «Дюкон» г. СПб.	шт.	1	72	
0.94	Верстак слесарный на 2 рабочих места. Габаритные размеры 2400x800x1510мм.	Н.О.			шт.	1	234	
0.95	Верстак слесарный на 1 рабочее место. Габаритные размеры 1200x800x1510мм.	Н.О.			шт.	1	170	
0.96	Стеллаж полочный. Габаритные размеры 1500x500x2000мм.	Н.О.			шт.	3	100	
	Кладовая электриков (пом.009)							
0.99	Стеллаж полочный. Габаритные размеры 1500x500x2000мм.	Н.О.			шт.	4	100	
	Мастерская технических средств реабилитации (пом.010)							
0.100	Станок настольный вертикально-сверлильный. Мощность 0,55 кВт, 380В. Габаритные размеры 600x500x680мм.	2М112		Фирма «Дюкон» г. СПб.	шт.	1	72	
0.101	Станок точильно - шлифовальный настольный Диаметр круга 250мм. Мощность 2,2кВт, 380В. Габаритные размеры 610x390x362 (H) мм	ТШ-1		Фирма «Дюкон» г. СПб.	шт	1	78	
0.102	Верстак слесарный на 2 рабочих места. Габаритные размеры 2400x800x1510мм.	Н.О.			шт.	2	234	
		И-165-08-ТХ.С						
		Изм	Коп.уч	Лист	Недок	Подп.	Дата	Лист
								6

Изм. № подл.	Подпись и дата	Взм. инв. №
--------------	----------------	-------------

1	2	3	4	5	6	7	8	9
0.103	Верстак слесарный на 1 рабочее место. Габаритные размеры 1200x800x1510мм.	Н.О.						
0.104	Стеллаж полочный. Габаритные размеры 1500x500x2000мм.	Н.О.			шт.	1	170	
0.106	Кладовая средств реабилитации (пом.011) Стеллаж полочный. Габаритные размеры 1500x500x2000мм.	Н.О.			шт.	2	100	
0.108	Кладовая канцелярских товаров (пом.012) Стеллаж полочный. Габаритные размеры 1500x500x2000мм.	Н.О.			шт.	6	100	
0.110	Кладовая инвентаря (пом.013) Стеллаж полочный. Габаритные размеры 1500x600x2000мм.	Н.О.			шт.	6	100	
0.112	Кладовая инвентаря (пом.014) Стеллаж полочный. Габаритные размеры 1500x600x2000мм.	Н.О.			шт.	6	100	
	Прачечная (пом.015) Стиральная машина с сушкой Загрузочная масса-7кг Загрузка при сушке(хлопок) 5 кг Мощность 2 кВт .Напряжение 220В Габаритные размеры 695x535x850 (H)мм Ванна для замочки белья	Н.О.			шт.	6	100	
0.115- 0.119		Ariston.			шт.	5	61,5	
0.120	Помещение приема и хранения белья (пом.016) Стеллаж для белья				шт.	1		
0.125	Габаритные размеры 1000x550x1800 (H)мм	Н.О.			шт.	3		
0.126	Стол для сортировки грязного белья Габаритные размеры 1000x800x850 (H)мм	Н.О.			шт.	1		

Лист

7

И-165-08-ТХ.С

Изм	Кол.уч	Лист	Недок	Подп.	Дата

Взам. инв. №

Подпись и дата

Инв. № подл.

1	2	3	4	5	6	7	8	9
0.127	Тележка для белья Загрузочная масса сухого белья-15кг Грузоподъемность- 50кг Габаритные размеры 1000х720х800 (Н)мм	ТМБ-2		ОАО Вяземский Машино- строитель- ный завод	шт.	4		
0.130	Кладовая стиральных средств (пом.017) Шкаф для дезсредств							
0.131	Габаритные размеры 1000х450х1800 (Н)мм Стеллаж для хозинвентаря				шт.	1		
	Габаритные размеры 1000х550х1800 (Н)мм Гладильная (пом.018)				шт.	1		
0.135	Валковые гладильные машины, диаметр гладильного вала 21см, длина гладильного вала 100см Предохранитель 16А Мощность 2 кВт .Напряжение 220В Габаритные размеры 1280х415х986				шт.	1		
0.136	Утюг Мощность 2 кВт .Напряжение 220В (на плане не показано)				шт.	2		
0.137	Доска гладильная				шт.	2		
0.138	Стол производственный	Н.О.			шт.	1		
	Габаритные размеры 1000х800х850 (Н)мм							
	Общепит							
	Кладовая (пом.053)							
0.160	Шкаф морозильный -10° -21°							
0.161	Габаритные размеры 1400х700х2175(Н) мм Мощность 0,8кВт. Напряжение 220В.				шт.	2		
0.162	Шкаф холодильный +2°- +8°							
0.163	Мощность 0,6кВт. Напряжение 220В. Габаритные размеры 1400х700х2175(Н) мм				шт.	2		

Изм. № подл.	Подпись и дата	Взам. инв. №
--------------	----------------	--------------

Изм	Кол.уч	Лист	№док	Подп.	Дата
И-165-08-ТХ.С					
Лист					8

1	2	3	4	5	6	7	8	9
	Кладовая сухих продуктов (пом.054)							
0.165	Стеллаж напольный, 4 перфорированные полки Габаритные размеры 1200x400x1800(Н) мм				шт	8		
	Загрузочная (пом.052)							
0.168	Весы грузовые платформенные Мощность 0,1 кВт. Напряжение 220В.				шт	1		
0.169	Грузовая тележка, 4 колеса Габаритные размеры 1310x1000x850(Н) мм				шт	1		
	Кладовая отходов (пом.055)				шт	3		
0.171	Шкаф холодильный -2...+10С, объем 700л, Габаритные размеры 720x780x2000(Н) мм							
0.172	Мощность 0,5кВт. Напряжение 220В. Поддон Н=500мм				шт	1		
	Уборочный инвентарь				шт	1		
0.175	Шкаф Габаритные размеры 800x400x1600 (Н) мм							
	Первый этаж							
	Регистратура (пом.107)							
1.1	Персональный компьютер + монитор Мощность 0,5 кВт. Напряжение 220В.							
1.2	Принтер Мощность 0,2 кВт. Напряжение 220В.				шт	3		
1.3	Ксерокс Мощность 0,1кВт. Напряжение 220В.				шт	3		
1.4	Телефон-факс (на плане не показано)				шт	1		

Имв. № подл.

Подпись и дата

Взам. инв. №

Изм

Коп.уч

Лист

Недок

Подп.

Дата

Лист

9

И-165-08-ТХ.С

1	2	3	4	5	6	7	8	9
1.5	Информационное табло Мощность 3 кВт. Напряжение 220В. (на плане не показано)				шт	1		
1.6	Стеллаж библиотечный односторонний Габаритные размеры 900x300x1900 (Н) мм				шт	5		
1.7	Шкаф для документов Габаритный размер 900x400x1800 (Н) мм				шт.	2		
1.8	Стойка	Н.о.			шт	1		
	Отделение дневного пребывания людей -А							
	Помещение для кружковой работы (пом.126)							
1.11	Персональный компьютер + монитор Мощность 0,5 кВт. Напряжение 220В.				шт	1		
1.12	Принтер Мощность 0,2 кВт. Напряжение 220В.				шт	1		
1.13	Стол компьютерный				шт	1		
1.14	Комплект мебели (стол, стулья)				КОМП Л	1		
	Помещение для кружковой работы (пом.125)							
1.17	Персональный компьютер + монитор Мощность 0,5 кВт. Напряжение 220В.				шт	1		
1.18	Принтер Мощность 0,2 кВт. Напряжение 220В.				шт	1		
1.19	Стол компьютерный				шт	1		
1.20	Комплект мебели (стол, стулья)				КОМП Л	1		
	Помещение для кружковой работы (музыка) (пом.124)							
1.23	Персональный компьютер + монитор Мощность 0,5 кВт. Напряжение 220В.				шт	1		
1.24	Принтер Мощность 0,2 кВт. Напряжение 220В.				шт	1		
		И-165-08-ТХ.С						
		Изм	Кол.уч	Лист	Недок	Подп.	Дата	Лист
								10

Ив. № подл.

Подпись и дата

Взам. инв. №

1	2	3	4	5	6	7	8	9
1.25	Стол компьютерный				шт	1		
1.26	Пианино + табурет винтовой				шт	1		
1.27	Комплект пюпитр+стул				компл	6		
1.28	Специальный пюпитр для инвалида-колясочника				шт	2		
1.29	Шкаф музыкальных инструментов, нот Габаритный размер 900x400x1800 (H) мм				шт	2		
	Помещение для проведения занятий с мультимедийным сопровождением (пом.127)							
	Мультимедийный проектор							
1.32	Яркост: 2000 ANSI lm, разрешение: SVGA (800x600), расстояние до экрана: 0.9 – 12.1 м Мощность 0,5 кВт. Напряжение 220В	Epson EMP-S5			шт.	1		
1.33	Акустическая система, тип 15" 2-полосная Частотный диапазон 50-18 кГц Мощность 1 кВт. Напряжение 220В Габаритные размеры 709 x 478 x 402 мм	WHARFEDA LE TITAN 15			шт.	1		
1.34	Персональный компьютер (системный блок, монитор) Мощность 0.5 кВт Напряжение 220В				шт	1		
1.35	Стол компьютерный				шт	1		
1.36	Тумба							
1.37	Габаритные размеры 900x600x850				шт	1		
1.38	Экран				шт	1		
	Мягкая мебель - кресло				шт	10		
	Помещение для проведения занятий с мультимедийным сопровождением (пом.128)							
	Мультимедийный проектор							
1.40	Яркост: 2000 ANSI lm, разрешение: SVGA (800x600), расстояние до экрана: 0.9 – 12.1 м Мощность 0,5 кВт. Напряжение 220В	Epson EMP-S5			шт.	1	2,6	

Изм. № подл.

Подпись и дата

Взам. инв. №

И-165-08-ТХ.С

Лист

11

1	2	3	4	5	6	7	8	9
1.41	Акустическая система, тип 15" 2-полосная Частотный диапазон 50-18 кГц Мощность 1 кВт. Напряжение 220В Габаритные размеры 709 x 478 x 402 мм	WHARFEDA LE TITAN 15 -			шт.	1	22	
1.42	Персональный компьютер (системный блок, монитор) Мощность 0,5 кВт Напряжение 220В				шт	1		
1.43	Стол компьютерный				шт	1		
1.44	Тумба				шт	1		
1.45	Габаритные размеры 900x600x850				шт	1		
1.46	Экран				шт	1		
	Мягкая мебель - кресло				шт	10		
1.50	Кабинет заведующей и специалистов 3 чел (пом.129) Персональный компьютер с монитором Мощность 0,5кВт. Напряжение 220В. Комплектно:				комп	3		
1.51	Принтер Мощность 0,2 кВт. Напряжение 220В.				шт	3		
1.52	Ксерокс Мощность 0,1кВт. Напряжение 220В.				шт	1		
1.53	Стол компьютерный + стул рабочий				комп	3		
1.54	Тумба закрытая Габаритный размер 900x600x900 (Н) мм				шт	1		
1.55	Шкаф для документов Габаритный размер 900x400x1800 (Н) мм				шт	2		
	Кладовая (пом.137)							
1.58	Стеллаж Габаритные размеры 1500x500x1800 (Н) мм				шт	4		
	Кладовая (пом.138)							
1.60	Стеллаж Габаритные размеры 1500x500x1800 (Н) мм				шт	4		

Лист
12

И-165-08-ТХ.С

Изм. инв. №

Подпись и дата

Изм. № подл.

Изм Кол.уч Лист Недок Подп. Дата

1	2	3	4	5	6	7	8	9
	Кафе							
	Зал кафе (пом.121)							
1.63	Комплект мебели для обеденного зала на 4 места со стульями...							
1.64	Домашний кинотеатр +ЖК телевизор Мощность 0,4 кВт. Напряжение 220В.				КОМП	6		
	Раздача				КОМП	1		
1.66	Витрина холодильная для раздачи десертов, +6/+15С, три уровня, 240л, Габаритные размеры 1100x700x1600(Н) мм Мощность 0,9кВт, 220В.				ШТ	1		
1.67	Концентратор кислорода Производительность кислорода: 1 - 3 л/мин. Насыщенность потока O2 не менее 55 % Мощность 0,35 кВт. Напряжение 220В. Габаритный размер 355x280x505 К нему:				ШТ	1		
	1. Кислородный коктейлер							
	Микроволновая печь				ШТ	2		
1.68	Габаритные размеры 510x425x350 (Н) мм Мощность 1,4кВт. Напряжение 1/220В				ШТ	1		
1.69	Кассовый аппарат							
	Мощность 0,1 кВт. Напряжение 1/220В				ШТ.	1		
1.70	Стойка индивидуального исполнения	Н.О.			ШТ.	1		
	Кухня (пом.122)							
1.73	Плита электрическая четырех конфорочная, зона нагрева 2,5кВт, духовой шкаф Мощность 15,35 кВт, напряжение 380В. Габаритные размеры 700x700x850(Н) мм				ШТ	1		
1.74	Микроволновая печь с грилем, 23л							
1.75	Габаритные размеры 510x425x350 (Н) мм Мощность 1,4кВт. Напряжение 1/220В				ШТ	2		

Лист

И-165-08-ТХ.С

13

Взам. инв. №

Подпись и дата

Инв. № подл.

Изм

Кол.уч

Лист

Недок

Подп.

Дата

1	2	3	4	5	6	7	8	9
1.76	Мини холодильный шкаф со стеклянной дверью, встроенный, емкость 77лит/0 +7гр Габаритные размеры 495х512х765 (H) мм Мощность 0,2кВт. Напряжение 1/ 220В.				шт.	1		
1.77	Лампа бактерицидная Мощность 0,06кВт, 220В.				шт	1		
1.78	Ванна моечная цельнотянутая из нерж стали с одной мойкой (400х400х250), выпуск, сифон Габаритные размеры 700х700х1000(H)мм.				шт	2		
1.79	Ванна моечная цельнотянутая из нерж стали с двойной мойкой (400х400х250), выпуск, сифон Габаритные размеры 1200х700х850(H)мм.				шт	1		
б/л	Чайник электрический Мощность 2кВт. Напряжение 1/ 220В.				шт	3		
1.81	Мойка столовой посуды (пом.123) Капотная посудомоечная машина периодического типа, фронтальная загрузка, производительность до 420 предметов в час. Габаритные размеры 668х815х1507(H) мм Мощность 10,6кВт, 380В.				шт	1		
1.82	Стол, отверстие для отходов, борт, Габаритные размеры 1200х700х850(H) мм				шт	1		
1.83	Стол разгрузочный к посудомоечной машине, направляющие для корзин Габаритные размеры 600х600х910(H) мм				шт	1		
1.84	Ванна моечная цельнотянутая из нерж стали с тремя мойками (400х400х250); выпуск, сифон Габаритные размеры 1300х700х1000(H) мм				шт	1		
1.85	Стеллаж напольный HUPFER, 4 перфорированные полки, регулируемые по высоте, максимальная нагрузка 600кг. Габаритные размеры 1300х400х1800(H) мм				шт	1		

Инв. № подл.	Подпись и дата	Взам. инв. №
--------------	----------------	--------------

И-165-08-ТХ.С									
Изм	Кол.уч	Лист	Недок	Подп.	Дата	Лист			
						14			

1	2	3	4	5	6	7	8	9
1.86	Тележка для сбора посуды Габаритные размеры 515х610х1460(Н) мм				шт	1		
б/п	Контейнер для отходов, н/ст, 70л, на колесах, с крышкой. Габаритные размеры d400х600мм				шт	1		
	Отделение приема и консультаций граждан - Б							
	Выставочный зал (пом.118)							
1.90	Стенды для демонстрации				КОМП л	1		
	Выставочный зал (пом.119)							
1.95	Стенды для демонстрации				КОМП л	1		
	Помещение архива (пом.130)							
1.100	Персональный компьютер с монитором Мощность 0,5кВт. Напряжение 220В. Комплектно:				КОМП л	1		
1.101	Принтер Мощность 0,2 кВт. Напряжение 220В.				шт	1		
1.102	Стол компьютерный + стул рабочий				КОМП л	1		
1.103	Стеллаж Габаритные размеры 1500х500х1800 (Н) мм				шт	6		
	Кабинет юрисконсульта (пом.131)							
1.105	Персональный компьютер с монитором Мощность 0,5кВт. Напряжение 220В. Комплектно:				КОМП л	1		
1.106	Принтер Мощность 0,2 кВт. Напряжение 220В.				шт	1		
1.107	Стол компьютерный + стул рабочий				КОМП л	1		

1	2	3	4	5	6	7	8	9
	Кабинет на 6 рабочих мест (пом.132)							
1.110	Персональный компьютер с монитором Мощность 0,5кВт. Напряжение 220В.							
1.111	Принтер Мощность 0,2 кВт. Напряжение 220В.				КОМП Л	6		
1.112	Ксерокс Мощность 0,1кВт. Напряжение 220В.				ШТ	6		
1.113	Телефон-факс (на плане не показано)				ШТ	1		
1.114	Стол компьютерный + стул рабочий				ШТ	1		
1.115	Тумба закрытая Габаритный размер 900х600х900 (Н) мм				КОМП Л	6		
1.116	Шкаф для документов Габаритный размер 900х400х1800 (Н) мм				ШТ	1		
	Кабинет заведующего (пом.133)				ШТ	2		
1.120	Персональный компьютер с монитором Мощность 0,5кВт. Напряжение 220В. Комплектно:							
1.121	Принтер Мощность 0,2 кВт. Напряжение 220В.				КОМП Л	1		
1.122	Стол компьютерный + стул рабочий				ШТ	1		
	Отделение профессиональной реабилитации инвалидов - Д				КОМП Л	1		
	Фотолаборатория (пом.134)							
1.130	Фотолаборатория , серия Konica Nice Print System ESOJET: NPS 878J. Встроенный денситометр. Компактный двухпол- точный механизм печати В составе:				ШТ	1		

Инв. № подл.	Подпись и дата	Взам. инв. №
--------------	----------------	--------------

Изм	Кол.уч	Лист	Нодок	Подп.	Дата
И-165-08-ТХ.С					
Лист					16

1	2	3	4	5	6	7	8	9
	1.Проявочная машина, метод обработки - подача пленки с помощью ракorda. скорость обработки - 539,7 мм/мин, время обработки - 8 мин. 35 сек. бак водоснабжения -10л, 3 бака для отработанных растворов Мощность 3 кВт Напряжение 220В Габаритные размеры 1357 x 555 x 915 (H) мм	CL-KP46UJ-A/TJ-A			шт	1	165	
	2. Лазерный принтер/процессор, в т.ч. магазин для бумаги , рулонная подача бумаги, скорость обработки - 2600 мм/мин Мощность 7 кВт Напряжение 220В Габаритные размеры 2010x958x1205 (H) мм	CL-PP 1011UA / CL-PP 1011UB			шт	1	500	
	3. Самонастраивающийся фильм-сканер для пленок формата 135 и 240							
	4. 17-дюймовый ЖК монитор				шт	1		
	5. Автоматический колориметр, Мощность 0,2 кВт Напряжение 220В				шт	1		
	6. Устройство цифровой обработки				шт	1		
1.131	Высокопроизводительный компьютер (системный блок, монитор) комплектно картридер для считывания флеш-карт Мощность 0.5 кВт Напряжение 220В				шт	1		
1.132	Комплект мебели				компл	1		
	Отделение адаптивной физической культурой - В							
	Кабинет заведующего и специалистов 3 чел (пом.156)							
1.140	Персональный компьютер с монитором Мощность 0,5кВт. Напряжение 220В. Комплектно:				компл	3		
1.141	Принтер Мощность 0,2 кВт. Напряжение 220В.				шт	3		
Изм. № подл.		И-165-08-ТХ.С						
Подпись и дата								
Взам. инв. №								
		Изм	Кол.уч	Лист	Недок	Подп.	Дата	Лист
								17

1	2	3	4	5	6	7	8	9
1.142	Ксерокс Мощность 0,1кВт. Напряжение 220В.							
1.143	Телефон-факс (на плане не показано)				шт	1		
1.144	Стол компьютерный + стул рабочий				шт	1		
1.145	Тумба закрытая				комп л	3		
1.146	Габаритный размер 900х600х900 (Н) мм Шкаф для документов				шт	1		
	Габаритный размер 900х400х1800 (Н) мм Тренерская (пом.154)				шт	3		
1.150	Персональный компьютер с монитором Мощность 0,5кВт. Напряжение 220В. Комплектно:							
1.151	Принтер				комп л	1		
1.152	Мощность 0,2 кВт. Напряжение 220В.				шт	1		
1.153	Стол компьютерный + стул рабочий				шт	1		
	Шкаф бытовой				комп л	1		
	Фен ручной				шт	4		
1.154	Мощность 1 кВт. Напряжение 220В. (на плане не показано)				шт	1		
1.155	Тумба + зеркало				шт	1		
	Раздевалки (пом.143-144)				комп л	1		
1.158	Сушугар							
1.159.	Мощность 2 кВт. Напряжение 220В.							
1.160	Шкафчик для одежды				шт	2		
					шт	28		

Инв. № подл.	Подпись и дата	Взам. инв. №
--------------	----------------	--------------

Изм	Кол.уч.	Лист	№док	Подп.	Дата	И-165-08-ТХ.С			Лист
									18

1	2	3	4	5	6	7	8	9
	Второй этаж							
	Отделение профессиональной реабилитации инвалидов - Д							
	Трудовая мастерская (сувениры) (пом.201)							
2.1	Стол мастера в комплекте со стулом							
	Габаритные размеры 1200х600х900							
2.2	Стол производственный + табурет регулируемый круглый				шт	1		
	Габаритные размеры 1200х600х850							
2.3	Верстак столлярный				шт	4		
	Габаритные размеры 1400х700х900							
	Станок токарный по дереву	BC-2			шт	2		
2.4	Длина обточки: 450/1000 мм							
	Диаметр обточки над станиной: 250 мм							
	Мощность 0,37 кВт Напряжение 380В	DSL-450						
	Габаритные размеры 750х260х370				шт	1	41	
2.5	Лобзик ручной							
	Мощность 0,55 кВт, 220В	DeWalt						
	Муфельная печь	DW343K			шт.	1		
2.6	Максимальная температура, - 1250°C							
	Терморегулирование -автоматическое							
	Мощность 2,5 кВт Напряжение 220В	ГМ-14М						
	Габаритные размеры 500х630х630				шт	1	71	
	Стол-зонт (вытяжка)							
	Трудовая мастерская (Художественная) (пом.202)							
2.10	Стол преподавателя в комплекте со стулом				шт	1		
	Габаритные размеры 1200х600х900							
2.11	Стеллаж для выставки картин				шт	1		
2.12	Мольберт				шт	1		
2.13	Специальный мольберт для инвалида-колясочника				шт	4		
2.14	Стул складной с полумягким сиденьем и спинкой				шт	2		
		ШПР						
		610.000			шт	4		
		И-165-08-ТХ.С						
		Изм	Кол.уч	Лист	Недок	Подп.	Дата	Лист
								19

Имв. № подл.	Подпись и дата	Взам. имв. №
--------------	----------------	--------------

1	2	3	4	5	6	7	8	9
2.15	Часы настенные (на плане не показано)							
2.16	Сетевой радиоприемник (на плане не показано)				шт	1		
2.20-2.25	Трудовая мастерская (Швейная) (пом.203)							
2.25	Машина швейная							
2.26	Мощность 0,5 кВт Напряжение 220В				шт	6		
2.27	Оверлог				шт	1		
2.28	Мощность 0,5 кВт Напряжение 220В				шт	1		
2.29	Утюг				шт	1		
2.30	Мощность 2 кВт Напряжение 220В				шт	1		
2.31	Отпариватель				шт	1		
2.32	Мощность 2 кВт Напряжение 220В				шт	1		
2.33	Рабочий стол в комплекте со стулом регулируемым				шт	7		
2.34	Габаритные размеры 1200x700x850				шт	1		
2.35	Стол раскроечный				шт	1		
2.36	Габаритные размеры 1200x1200x850				шт	1		
2.37	Гладильный стол				шт	1		
2.38	Кладовая (сувениры) (пом.204)				шт	1		
2.39	Стеллаж для инструмента				шт	9		
2.40	Габаритные размеры 1500x600x1800				шт	9		
2.41	Кладовая (художественная) (пом.205)				шт	4		
2.42	Шкаф-стеллаж для рисунков, моделей, реквизита				шт	4		
2.43	Габаритные размеры 1000x500x1800				шт	4		
2.44	Кладовая (швейная) (пом.206)				шт	6		
2.45	Шкаф двухстворчатый				шт	6		
2.46	Габаритные размеры 900x480x1800				шт	6		
2.47	Учебный класс для инвалидов по зрению (пом.207)							
2.48	Тифлотехника				компл	6		
2.49	В комплекте:							

Изм	Кол.уч	Лист	Недок	Подп.	Дата

И-165-08-ТХ.С

Лист

20

Имя, № подл.	Подпись и дата	Взам. инв. №

1	2	3	4	5	6	7	8	9
	1. Компьютер DAVID в комплекте Брайлевский дисплей Мощность 0,5 кВт Напряжение 220В 2. Читающая машинка Мощность 0,2 кВт Напряжение 220В	Инфа -100			шт	6		
2.42	Брайлевский русифицированный принтер, скоростью 120 знаков в секунду Мощность 0,2 кВт Напряжение 220В	Индекс-Эверест-Д			шт	1		
2.43	Стол компьютерный в комплекте с рабочим стулом				шт	6		
	Компьютерный класс (пом.209)							
2.50	Стол компьютерный учительский для сервера (центрального процессора)+ стул рабочий				шт	1		
2.51	Стол компьютерный (для рабочих станций) + стул рабочий				шт	6		
2.52	Персональный компьютер с монитором + модем Мощность 0,5кВт. Напряжение 220В. Комплектно:				комп	7		
	1. Принтер Мощность 0,2 кВт. Напряжение 220В.				шт	7		
2.53	Сканер Мощность 0,1кВт. Напряжение 220В.				шт	1		
2.54	Ксерокс Мощность 0,1кВт. Напряжение 220В.				шт	1		
2.55	Стол одностумбовый Габаритные размеры 1500х600х900				шт	1		
2.56	Доска Габаритные размеры 1000х500х1800				шт	1		

Изм.	Кол.уч.	Лист	Надок	Подп.	Дата

И-165-08-ТХ.С	Лист	21
---------------	------	----

1	2	3	4	5	6	7	8	9
	Экспресс-биржа (пом.208)							
2.60	Персональный компьютер с монитором + монитор Мощность 0,5кВт. Напряжение 220В. Комплектно:				комп л	5		
	1. Принтер							
	Мощность 0,2 кВт. Напряжение 220В.				шт	5		
2.61	Ксерокс							
	Мощность 0,1кВт. Напряжение 220В.				шт	1		
2.62	Телефон-факс (на плане не показано)				шт	1		
2.63	Стол компьютерный + стул рабочий				комп л	5		
2.64	Шкаф для документов Габаритные размеры 900x500x1800				шт	3		
2.65	Стол для совещаний к комплекте со стульями				комп л	1		
	Кабинет заведующей + 3 рабочих места (пом.210)							
2.70	Персональный компьютер с монитором Мощность 0,5кВт. Напряжение 220В.				комп л	4		
2.71	Принтер							
	Мощность 0,2 кВт. Напряжение 220В.				шт	4		
2.72	Ксерокс							
	Мощность 0,1кВт. Напряжение 220В.				шт	1		
2.73	Телефон-факс (на плане не показано)				шт	1		
2.74	Стол компьютерный + стул рабочий				комп л	4		
2.75	Тумба Габаритные размеры 900x600x900				шт	1		
2.76	Шкаф для документов Габаритные размеры 900x500x1800				шт	2		

Инв. № подл.	Подпись и дата	Взам. инв. №
--------------	----------------	--------------

Изм	Кол.уч	Лист	Недок	Подп.	Дата
И-165-08-ТХ.С					
Лист					22

1	2	3	4	5	6	7	8	9
	Отделение социально-медицинского сопровождения - Г							
	Кабинет массажа (пом.215)							
2.80	Массажный стол с гидравлическим подъемом и спуском Нагрузка 200кг. Регулируемая высота 64-91см Габаритные размеры 1950х650				шт	1		
2.81	Рабочий стол массажиста Габаритные размеры 900х500х850				шт	1		
2.82	Шкаф медицинский двухстворчатый Габаритные размеры 800х370х1680 (Н) мм	ШМС-2			шт	1		
2.83	Шкаф холодильный Мощность 0,4кВт. Напряжение 220В. Габаритные размеры 600х600х1855 (Н) мм				шт	1		
2.84	Массажер вакуумный режим работы повторно-кратковременный: время непрерывной работы - до 19 мин Мощность 350ВА. Напряжение 220В Габаритные размеры 230х460х380	"Электроника ВМ-02"			шт	1		
2.85	Устройство пневмоэлектронно-массажное 4 режима работы Мощность 20ВА. Напряжение 220В Габаритные размеры блока управления 240х240х95 мм	"Лимфа-Э"			шт	1		
2.86	Облучатель бактерицидный настенный, 2 лампы Бактерицидная лампа Philips TUV TL-D 30W SLV Мощность 0,06кВт. Напряжение 220В. Габаритные размеры 942х54х162	ОБН-150/2			шт	1		

Ив. № подл.	Подпись и дата	Взам. инв. №
-------------	----------------	--------------

И-165-08-ТХ.С						Лист
Изм	Кол.уч	Лист	Недок	Подп.	Дата	23

1	2	3	4	5	6	7	8	9
	Пункт оказания первой мед. помощи (пом.214)							
2.90	Стол медицинский в комплекте с 2-мя стульями	СП-1			шт	1		
2.91	Габаритные размеры 1200х600х750 (Н) мм							
2.92	Кушетка процедурная	КТ-Н-01			шт	1		
2.93	Габаритные размеры 1850х545х680							
2.94	Столик процедурный 2-х полочный	МК-600СП-2С			шт	1		
2.95	Габаритные размеры 610х460х880 (Н) мм							
2.96	Столик инструментальный 2-х полочный	СИП2			шт	1		
2.97	Габаритные размеры 670х450х870 (Н) мм							
2.98	Шкаф медицинский двухстворчатый	ШМС-2			шт	1		
2.99	Габаритные размеры 800х370х1680 (Н) мм							
2.100	Камера УФ – бактерицидная (настольный вариант)	КБ-02-«Я»-ФП			шт	1		
2.101	Мощность 40ВА. Напряжение 220В.							
2.102	Габаритные размеры 480х320х450 (Н) мм							
2.103	Кипятильник дезинфекционный электрический	Э-67			шт	1		
2.104	Мощность 2кВт. Напряжение 220В.							
2.105	Шкаф холодильный							
2.106	Мощность 0,4кВт. Напряжение 220В.				шт	1		
2.107	Габаритные размеры 600х600х1855 (Н) мм							
2.108	Облучатель бактерицидный настенный, 2 лампы Бактерицидная лампа Philips TUV TL-D 30W SLV	ОБН-150/2			шт	1		
2.109	Мощность 0,06кВт. Напряжение 220В.							
2.110	Габаритные размеры 942х54х162							
2.111	Ширма 3-х секционная тканевая							
2.112	Габаритные размеры 1800х200х1700 (на плане не показано)				шт	1		
2.113	Аппарат для искусственного дыхания ручной с отсасывателем (на плане не показано)				шт	1		
		И-165-08-ТХ.С						
		Изм	Коп.уч	Лист	№док	Подп.	Дата	Лист
								24

Изм. № подл. Подпись и дата Взам. инв. №

1	2	3	4	5	6	7	8	9
2.101	Измеритель артериального давления мембранный общего применения (на плане не показано)				шт	1		
	Электродонагреватель объемом 50л				шт	1		Раздел ВК
	Кабинет ортезирования (пом.213)							
2.105	Стол медицинский в комплекте с 2-мя стульями	СП-1			шт	1		
2.106	Габаритные размеры 1200х600х750 (Н) мм							
	Кухетка процедурная	КТ-Н-01			шт	1		
2.107	Габаритные размеры 1850х545х680				шт	1		
	Ширма 3-х секционная тканевая							
	Габаритные размеры 1800х200х1700				шт	1		
2.108	Шкаф медицинский двухстворчатый	ШМС-2			шт	1		
	Габаритные размеры 800х370х1680 (Н) мм							
2.109	Облучатель бактерицидный настенный, 2 лампы Бактерицидная лампа Philips TUV TL-D 30W SLV	ОБН-150/2			шт	1		
	Мощность 0,06кВт. Напряжение 220В.							
	Габаритные размеры 942х54х162							
2.110	Зеркало				шт	1		
2.111	Вешалка напольная для одежды				шт	1		
2.112	Стол				шт	1		
	Габаритные размеры 800х800х850 (Н) мм							
	Кабинет заведующей + 1 рабочее место (пом.212)							
2.115	Персональный компьютер с монитором				компл	2		
	Мощность 0,5кВт. Напряжение 220В.							
2.116	Принтер				шт	2		
	Мощность 0,2 кВт. Напряжение 220В.							
2.117	Ксерокс				шт	1		
	Мощность 0,1кВт. Напряжение 220В.							
2.118	Телефон-факс				шт	1		
	(на плане не показано)							

Изм. № подл.	Подпись и дата	Взам. инв. №
--------------	----------------	--------------

Изм.	Кол.уч	Лист	№док	Подп.	Дата
И-165-08-ТХ.С					
Лист					25

1	2	3	4	5	6	7	8	9
2.119	Стол компьютерный + стул рабочий				КОМП л	1		
2.120	Тумба Габаритные размеры 900х600х900				шт	1		
2.121	Шкаф для документов Габаритные размеры 900х500х1800				шт	1		
	Тренировочная квартира (пом.211)							
	Кухня							
2.125	Электроплита 4-х конфорочная Мощность 12 кВт, Напряжение 220В. Габаритные размеры 700х700х850 К ней:				шт	1		
	Вытяжка							
2.126	Габаритные размеры 800х800х200 Микроволновая печь Мощность 1,4кВт. Напряжение 220В Габаритные размеры 410х325х270 (H) мм				шт	1		
2.127	Шкаф холодильный объем 600л, Габаритные размеры 650х650х1800(H) мм Мощность 0,4кВт. Напряжение 220В. Чайник электрический Мощность 2 кВт. Напряжение 220В. (на плане не показано)				шт	1		
2.128	Комплект стол +2 стула				шт	1		
2.129	Мойка 1 гнездо, нержавеющая сталь				шт	1		
2.130	Габаритные размеры 450х450х300				шт	1		
	Спальня							
2.133	Кровать Габаритные размеры 2100х800х500				шт	1		
2.134	Шкаф двухстворчатый Габаритные размеры 900х480х1800				шт	1		
2.135	Кресло				шт	1		

Ив. № подл.	Подпись и дата	Взам. инв. №
-------------	----------------	--------------

						И-165-08-ТХ.С						Лист	
												26	
Изм		Кол.уч		Лист		Недок		Подп.		Дата			

1	2	3	4	5	6	7	8	9
	Прихожая-гостинная							
2.138	Комплект мебели «прихожая стандартная»				шт	1		
2.139	Диван				шт	1		
2.140	Телевизор				шт	1		
2.141	Мощность 0,4 кВт. Напряжение 220В.				шт	1		
	Тумба под телевизор				шт	1		
	Социально – реабилитационное отделение - Е							
	Учебная комната для адаптационного обучения (пом.222)							
2.145	Телевизор + видеомонитор Мощность 0,3 кВт. Напряжение 220 В				шт	1		
2.146	Оверхед проектор Трехлинзовая оптическая система высокого разрешения, объектив F=327мм Проекционное окно 286x286мм (A4) Лампа: 2 x 24В, 250-275Вт Мощность 0,1 кВт. Напряжение 220 В	M9200			шт	1	10,8	
2.147	Экран				шт	1		
2.148	Габаритный размер 2000x1500				шт	1		
2.149	Тумба под видеоаппаратуру				шт	1		
2.150	Общий стол в комплекте со стульями				шт	1		
2.151	Комплект мягкой мебели - диван + 2 кресла				шт	1		
	Шкаф				шт	1		
	Габаритный размер 900x480x1800				шт	1		
	Комната социально-бытовой адаптации (восстановление навыков самообслуживания) (пом.221)							
2.155	Электроплита 4-х конфорочная Мощность 12 кВт, Напряжение 220В. Габаритные размеры 700x700x850 К ней:				шт	1		
	Вытяжка				шт	1		
	Габаритные размеры 800x800x200				шт	1		
		И-165-08-ТХ.С						
Изм. № подл.		Изм.	Кол.уч.	Лист	Недоп.	Подп.	Дата	Лист
Подпись и дата								27
Взам. инв. №								

1	2	3	4	5	6	7	8	9
	Кабинет для учителя дефектолога (пом.219)							
2.173	Стол в комплекте с 2-мя стульями Габаритные размеры 1200x600x750 (H) мм				шт	1		
2.174	Кухетка процедурная Габаритные размеры 1850x545x680	КП-Н-01			шт	1		
2.175	Шкаф медицинский двухстворчатый Габаритные размеры 800x370x1680 (H) мм	ШМС-2			шт	1		
2.176	Облучатель бактерицидный настенный, 2 лампы Бактерицидная лампа Philips TUV TL-D 30W SLV Мощность 0,06кВт. Напряжение 220В. Габаритные размеры 942x54x162	ОБН-150/2			шт	1		
2.177	Персональный компьютер с монитором Мощность 0,5кВт. Напряжение 220В.				комп л	1		
2.178	Принтер Мощность 0,2 кВт. Напряжение 220В.				шт	1		
2.179	Стол + стул				шт	1		
2.180	зеркало				шт	1		
б/п	Вешалка напольная для одежды				шт	1		
	Кабинет проблемы семьи (пом.218)							
2.185	Персональный компьютер с монитором Мощность 0,5кВт. Напряжение 220В.				комп л	1		
2.186	Принтер Мощность 0,2 кВт. Напряжение 220В.				шт	1		
2.187	Стол компьютерный + стул рабочий				комп л	1		
2.188	Стол в комплекте с 2-мя стульями Габаритные размеры 1200x600x750 (H) мм				шт	1		
2.189	Шкаф для документов				шт	2		

Изм.	Кол.уч.	Лист	Недок.	Подп.	Дата

Изм.	Кол.уч.	Лист	Недок.	Подп.	Дата
И-165-08-ТХ.С					
Лист					29

1	2	3	4	5	6	7	8	9
2.190	Облучатель бактерицидный настенный, 2 лампы Бактерицидная лампа Philips TUV TL-D 30W SLV Мощность 0,06кВт. Напряжение 220В. Габаритные размеры 942x54x162	ОБН-150/2			шт	1		
	Кабинет заведующего отделением Е (пом.217)							
2.193	Персональный компьютер с монитором Мощность 0,5кВт. Напряжение 220В.				комп	1		
2.194	Принтер Мощность 0,2 кВт. Напряжение 220В.				шт	1		
2.195	Стол компьютерный + стул рабочий				комп	1		
2.196	Шкаф для документов				шт	1		
б/п	Вешалка напольная для одежды				шт	1		
	Кабинет социально-бытовой адаптации (офис) (пом.216)							
2.200	Персональный компьютер с монитором Мощность 0,5кВт. Напряжение 220В.				комп	5		
2.201	Принтер Мощность 0,2 кВт. Напряжение 220В.				шт	5		
2.202	Ксерокс Мощность 0,1кВт. Напряжение 220В.				шт	1		
2.203	Телефон-факс (на плане не показано)				шт	1		
2.204	Стол компьютерный + стул рабочий				комп	5		
2.205	Тумба Габаритные размеры 600x600x500				шт	1		
2.208	Комната психо-эмоциональной коррекции (пом.223)							
2.209	Рабочее место психотерапевта				шт	1		
	Мебель				шт	1		
	1. кресло				шт	8		
	2. стол круглый				шт	1		

И-165-08-ТХ.С

Лист

30

Взам. инв. №

Подпись и дата

Инв. № подл.

Изм Кол.уч Лист Недок Подп. Дата

1	2	3	4	5	6	7	8	9
2.210	Музыкальный центр Мощность 0,2кВт. Напряжение 220В.				шт	1		
2.211	Аппаратура для цветомузыки Мощность 0,1кВт. Напряжение 220В. (на плане не показано)				шт	1		
2.212	Облучатель бактерицидный настенный, 2 лампы Бактерицидная лампа Philips TUV TL-D 30W SLV Мощность 0,06кВт. Напряжение 220В. Габаритные размеры 942x54x162	ОБН-150/2			шт	1		
2.213	Световое оборудование: Мощность 0,5кВт. Напряжение 220В. (на плане не показано)							
	1. Сенсорный уголок «Зазеркалье»				шт	1		
	2. Пучок фиброоптических волокон «Звездный дождь»				шт	1		
	3. Всетодиодный модуль серии «Relax-3»				шт	1		
	4. Зеркальный шар с приводом				шт	1		
	5. Прибор для создания световых эффектов «Зебра – 50»				шт	1		
2.214	6. Интерактивная панель	T-15XL			шт	1		
	Отделение адаптивной физической культуры - В							
	Зал для занятий физкультурой и спортом (пом.226)							
2.220	Шведская стенка							
2.221	Скамейка гимнастическая				шт	1		
2.222	станок для упражнений в ходьбе напольный				шт	1		
2.223	Снаряды подвесные гимнастические				шт	2		
2.224	Опрокидывающийся стол				компл	1		
2.225	Стойка с корзиной для мяча				шт	1		
2.226	Зеркало настенное большое				шт	2		
					шт	1		
		И-165-08-ТХ.С						
		Изм	Кол.уч	Лист	Недоп	Подп.	Дата	Лист
								31

Взам. инв. №

Подпись и дата

Инв. № подл.

1	2	3	4	5	6	7	8	9
б/п	Ковер гимнастический				шт	1		
б/п	Часы настенные				шт	1		
б/п	Сетевой радиоприемник				шт	1		
	Тренерская (пом.223)							
2.230	Персональный компьютер с монитором Мощность 0,5кВт. Напряжение 220В. Комплектно:				комп л	2		
2.231	Принтер Мощность 0,2 кВт. Напряжение 220В.				шт	2		
2.232	Стол компьютерный + стул рабочий				комп л	1		
2.233	Шкаф бытовой				шт	4		
2.234	Фен ручной Мощность 2 кВт. Напряжение 220В. (на плане не показано)				шт	1		
2.235	Тумба + зеркало				комп л	1		
	Раздевалки (пом.229, 230)							
2.238	Сушугар							
2.239	Мощность 2 кВт. Напряжение 220В.				шт	2		
2.240	Шкафчик для одежды				шт	28		
	3 Этаж							
	Кафе							
	Зал кафе (пом.314)							
3.1	Комплект мебели для обеденного зала на 4 места со стульями..				комп	6		
	Раздача							

Инв. № подл.	Подпись и дата	Взам. инв. №
--------------	----------------	--------------

Изм	Коп.уч	Лист	Недок	Подп.	Дата
И-165-08-ТХ.С					
Лист					32

1	2	3	4	5	6	7	8	9
3.5 3.6	Витрина холодильная для раздачи десертов, +6/+15С, три уровня, 240л. Габаритные размеры 1100x700x1600(Н) мм Мощность 0,9кВт, 220В.				шт	2		
3.7 3.8	Микроволновая печь Габаритные размеры 510x425x350 (Н) мм Мощность 1,4кВт. Напряжение 1/220В				шт	2		
3.9	Кассовый аппарат				шт.	2		
3.10	Мощность 0,1 кВт. Напряжение 1/220В				шт.	2		
3.11	Стойка индивидуального исполнения	н.о.			шт.	2		
	Кухня (пом.315)							
3.15	Плита электрическая четырех конфорочная, зона нагрева 2,5кВт, духовой шкаф Мощность 15,35 кВт, напряжение380В. Габаритные размеры 700x700x850(Н) мм				шт	1		
3.16	Микроволновая печь с грилем, 23л Габаритные размеры 510x425x350 (Н) мм Мощность 1,4кВт. Напряжение 1/220В				шт	1		
3.17	Мини холодильный шкаф со стеклянной дверью, встроенный, емкость 77лит/0 +7гр Габаритные размеры 495x512x765 (Н) мм Мощность 0,2кВт. Напряжение 1/ 220В.				шт.	1		
3.18	Лампа бактерицидная Мощность 0,06кВт, 220В.				шт	1		
3.19	Ванна моечная цельнотянутая из нерж стали с одной мойкой (400x400x250), выпуск, сифон Габаритные размеры 700x700x1000(Н)мм.				шт	2		
3.20	Ванна моечная цельнотянутая из нерж стали с двойной мойкой (400x400x250), выпуск, сифон Габаритные размеры 1200x700x850(Н)мм.				шт	1		
б/п	Чайник электрический Мощность 2кВт. Напряжение 1/ 220В.				шт	3		

Изм. № подл.	Подпись и дата	Взам. инв. №
--------------	----------------	--------------

Изм	Кол.уч	Лист	Недок	Подп.	Дата
И-165-08-ТХ.С					
Лист					33

1	2	3	4	5	6	7	8	9
	Мойка столовой посуды (пом.317)							
3.25	Капотная посудомоечная машина периодического типа, фронтальная загрузка, производительность до 420 предметов в час. Габаритные размеры 668x815x1507(Н) мм Мощность 10,6кВт, 380В.				шт	1		
3.26	Ванна моечная цельнотянутая из нерж стали с тремя мойками (400x400x250); выпуск, сифон Габаритные размеры 1300x700x1000(Н) мм				шт	1		
3.27	Стеллаж напольный HUPFER, 4 перфорированные полки, регулируемые по высоте, максимальная нагрузка 600кг. Габаритные размеры 1300x400x1800(Н) мм				шт	1		
3.28	Тележка для сбора посуды Габаритные размеры 515x610x1460(Н) мм				шт	1		
3.29	Контейнер для отходов, н/ст, 70л, на колесах, с крышкой. Габаритные размеры d400x600мм (на плане не показано)				шт	1		
	Мойка столовой посуды (пом.316)							
3.35	Капотная посудомоечная машина периодического типа, фронтальная загрузка, производительность до 420 предметов в час. Габаритные размеры 668x815x1507(Н) мм Мощность 10,6кВт, 380В.				шт	1		
3.36	Ванна моечная цельнотянутая из нерж стали с тремя мойками (400x400x250); выпуск, сифон Габаритные размеры 1300x700x1000(Н) мм				шт	1		
3.37	Стеллаж напольный HUPFER, 4 перфорированные полки, регулируемые по высоте, максимальная нагрузка 600кг. Габаритные размеры 1300x400x1800(Н) мм				шт	1		

1	2	3	4	5	6	7	8	9
3.38	Тележка для сбора посуды Габаритные размеры 515x610x1460(Н) мм				шт	1		
3.39	Контейнер для отходов, н/ст, 70л, на колесах, с крышкой. Габаритные размеры d400x600мм(на плане не показано)				шт	1		
	Гостиная для организации досуга							
	Мягкая мебель							
	1. Диван трехместный							
	2. Кресло для отдыха с подлокотниками							
	Стол журнальный							
	Стол для шахмат и шашек				шт	1		
	Стол							
	Музыкальный центр							
	Мощность 0,2 кВт. Напряжение 220В.				шт	1		
	ЖК Телевизор +домашний кинотеатр							
	Мощность 0,2 кВт. Напряжение 220В.				компл	1		
	Зеркало настенное							
	Аквариум							
	Мощность 3 кВт. Напряжение 220В.				шт	1		
	Часы настенные (на плане не показано)				шт	1		
	Сетевой радиоприемник (на плане не показано)				шт	1		
	Актовый зал на 62 места							
	Кресло секционное, стационарное				шт	62		
	Рояль				шт	1		
	Усилители с микрофоном				шт	1		
	Часы настенные (на плане не показано)				шт	1		
	Сетевой радиоприемник (на плане не показано)				шт	1		
					шт	1		

И-165-08-ТХ.С

Лист

35

Изм. № подл.

Подпись и дата

Взам. инв. №

Дата

Подп.

Надок

Лист

Кол.уч.

Изм

Имв. № подл.	Подпись и дата	Взам. имв. №

1	2	3	4	5	6	7	8	9

Примечание

1. Марка оборудования, комплектация и фирма поставщик уточняется Заказчиком при приобретении оборудования.
2. Все оборудование и мебель подлежит обязательной сертификации.
3. Системы местных отсосов, водонагреватель, фильтры и др. учтены в соответствующих разделах проекта.

И-165-08-ТХ.С					Лист
Изм	Кол.уч	Лист	Недок	Подп.	Дата
					36