



СОГЛАСОВАНО
 Главный архитектор Санкт-Петербурга
 Ю. К. Мятурев
 Выписка с согласования проекта
 13.12.2008 № 51.13.1/11956

Фасад в осях 1-12

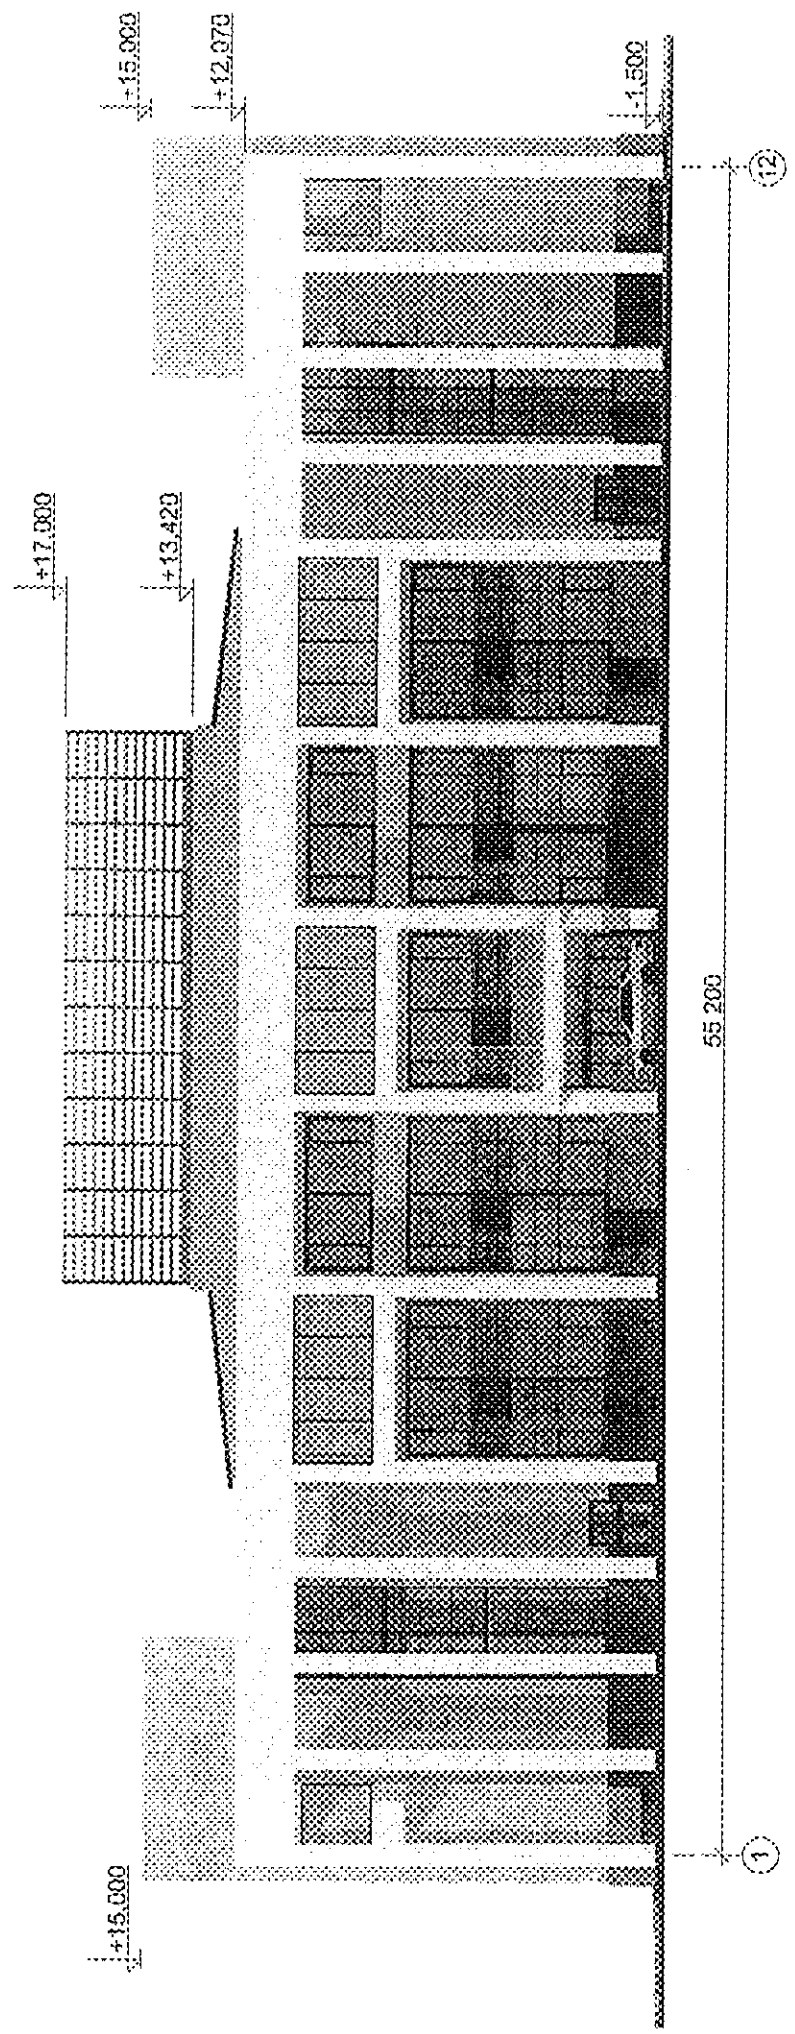


СОГЛАСОВАНО
 Главный архитектор Санкт-Петербурга
 Ю.К. Миллеров
 Выписка о согласовании проекта
 19.10.2008 № 05.2.1/17996

Фасад в осях К-А

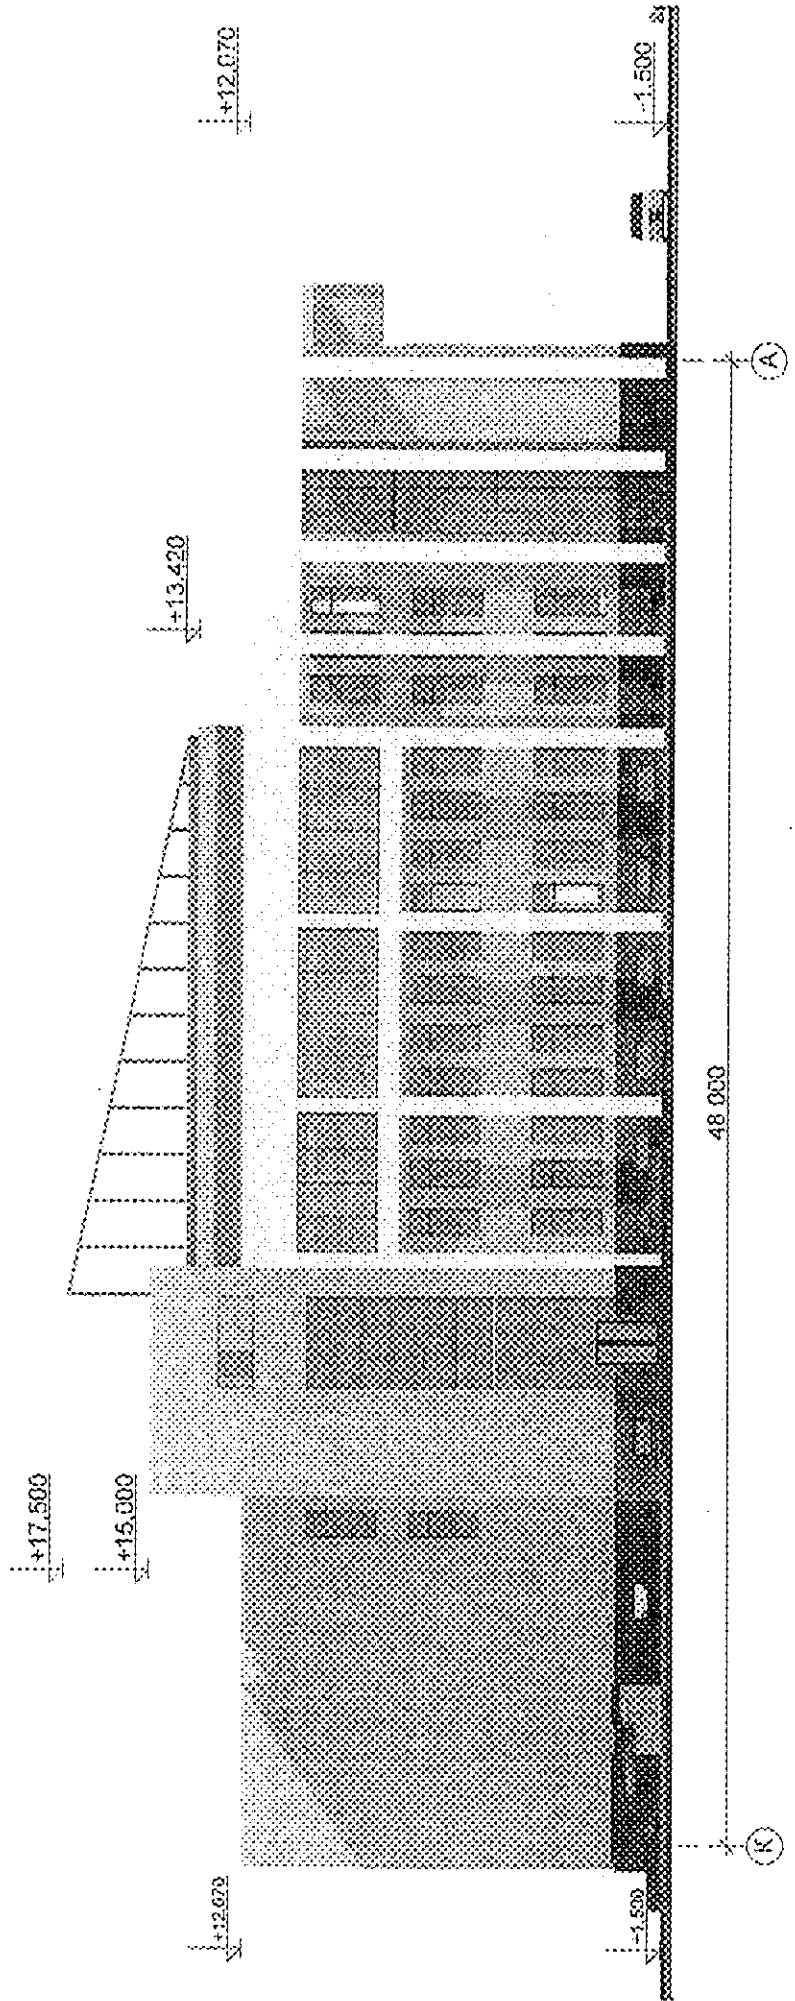

СОТЛАГОВАНО
 Главный архитектор Санкт-Петербурга
 Ю.К. Жигорев
 Выписка с согласования проекта
 19.12.2008 № КС-3 / 17396

Фасад в осях А-К

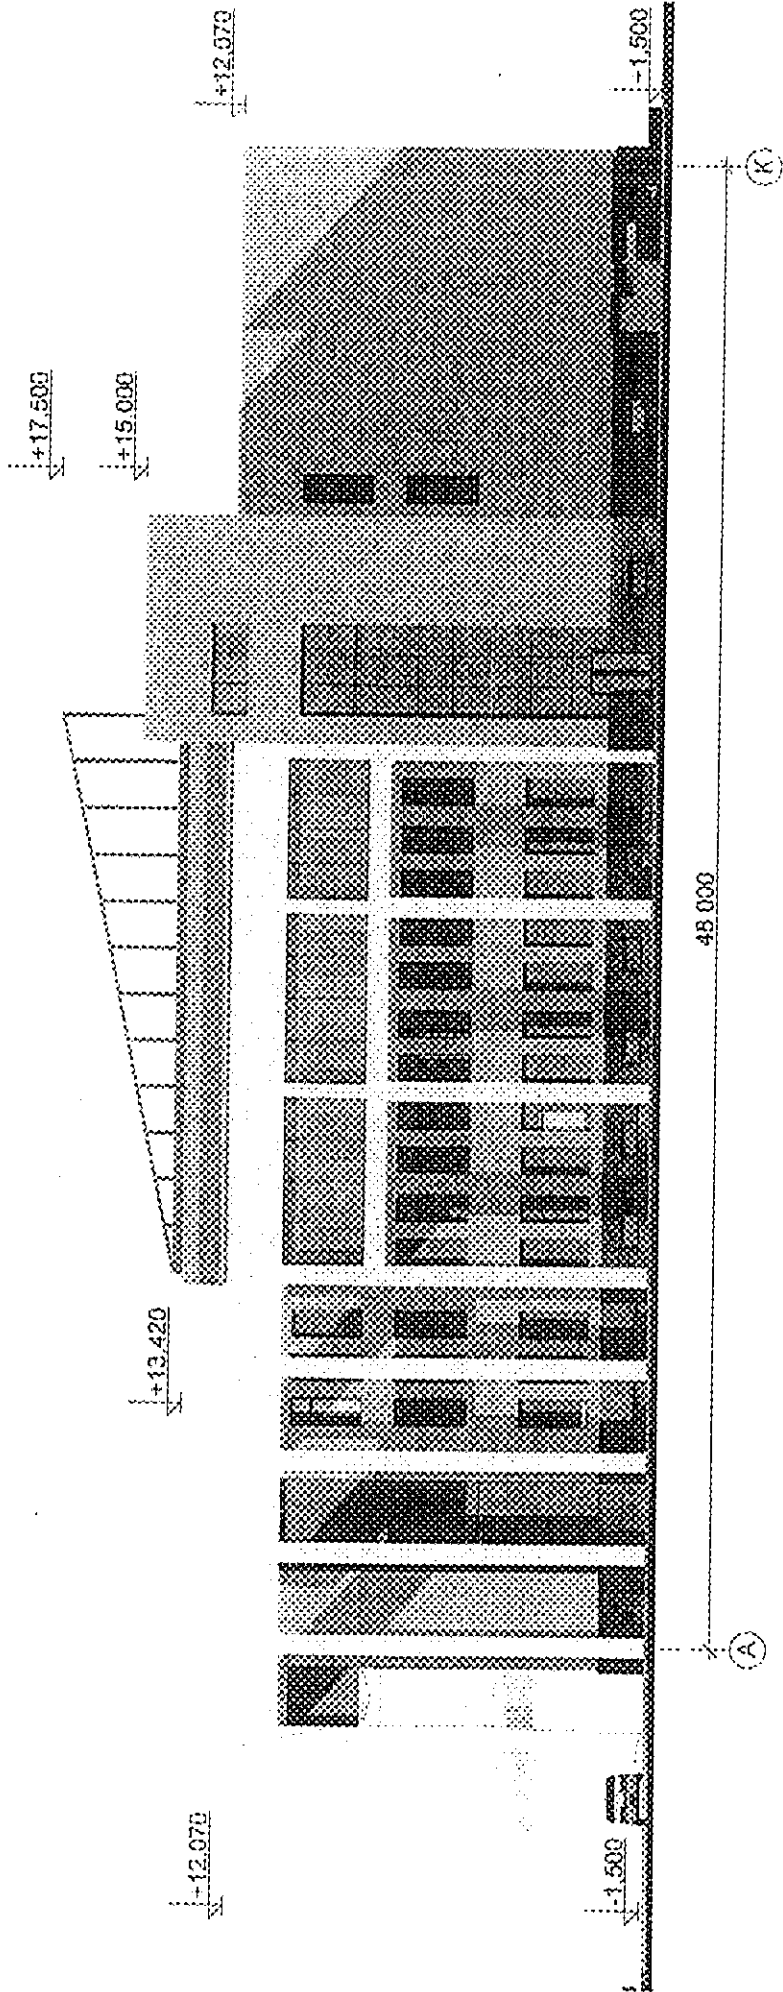

СОГЛАСОВАНО
 Главный архитектор Санкт-Петербурга
 Ю.К. Митрошев
 Выписка в согласовании проекта
 19.12.2008 № 50.3/1796

Фасад в осях 12-1

