План опалубки плиты перекрытия и маркировочная схема балок на отм. -0.080

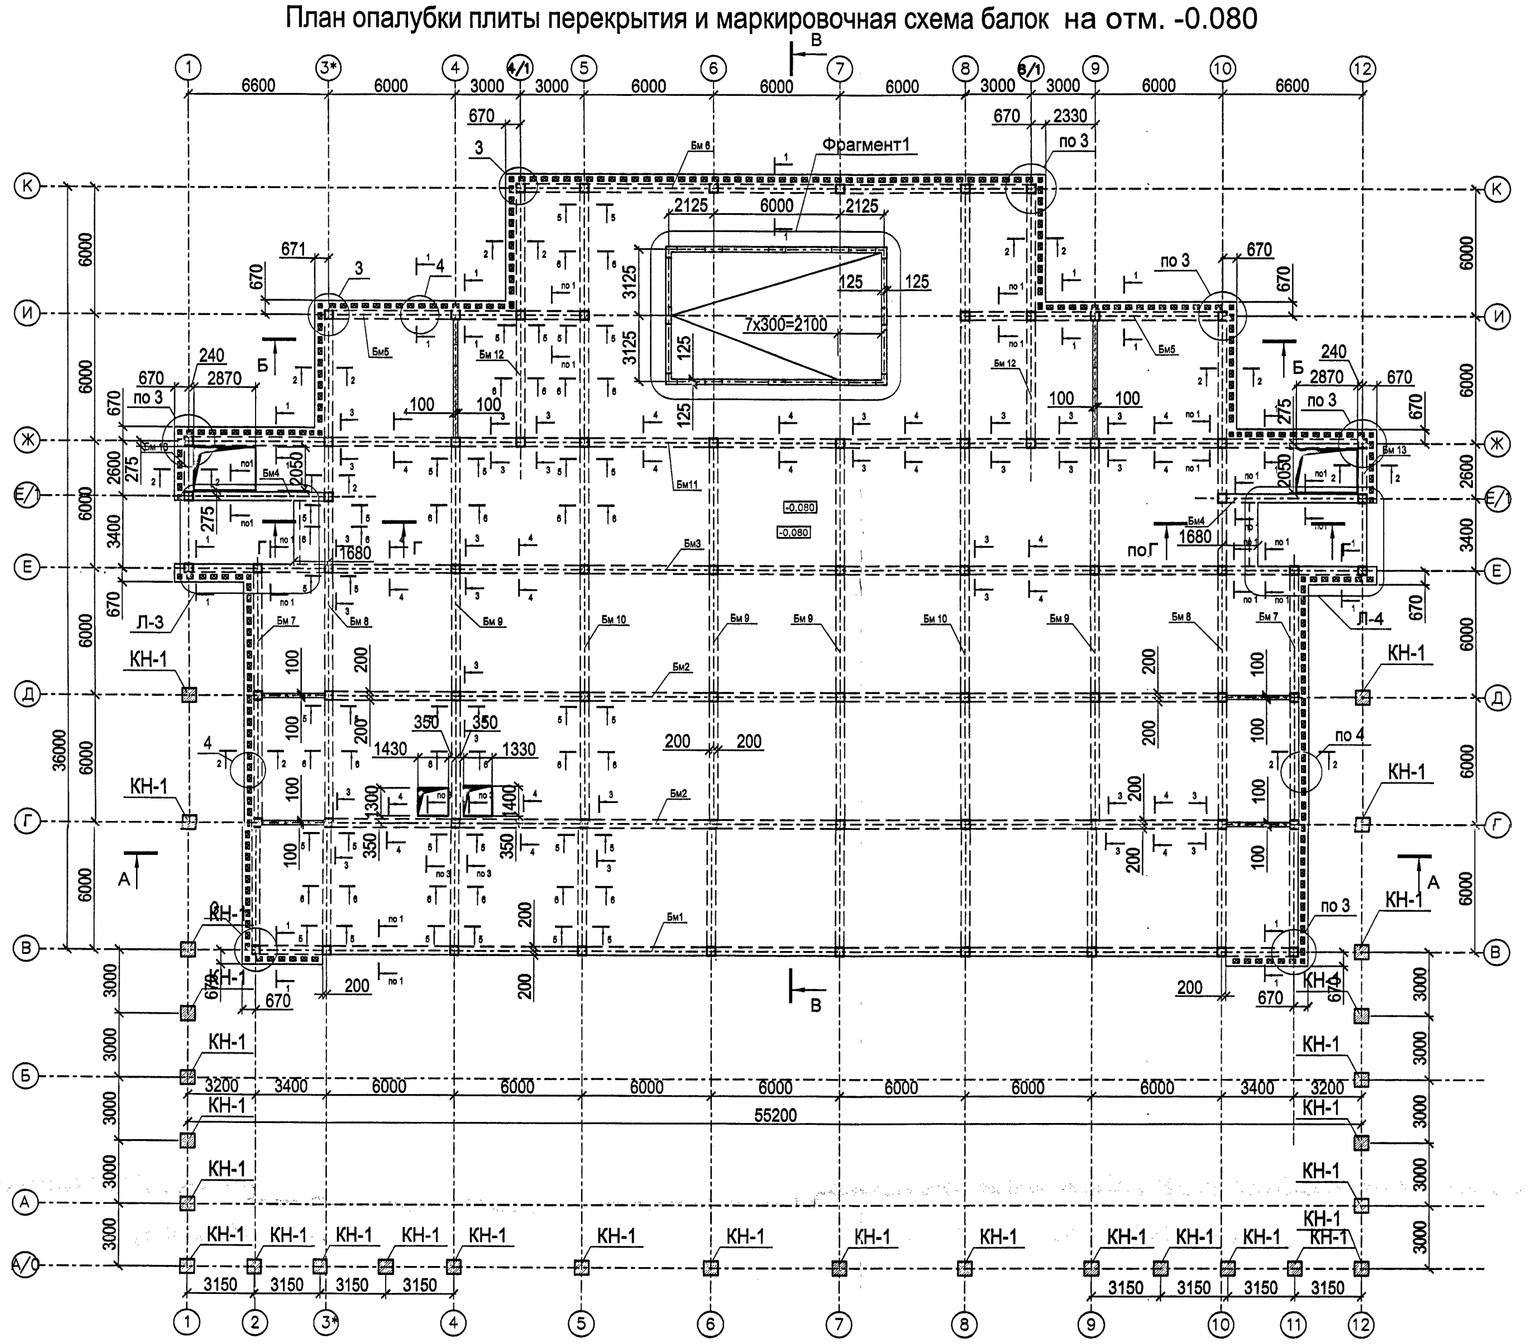

А - А

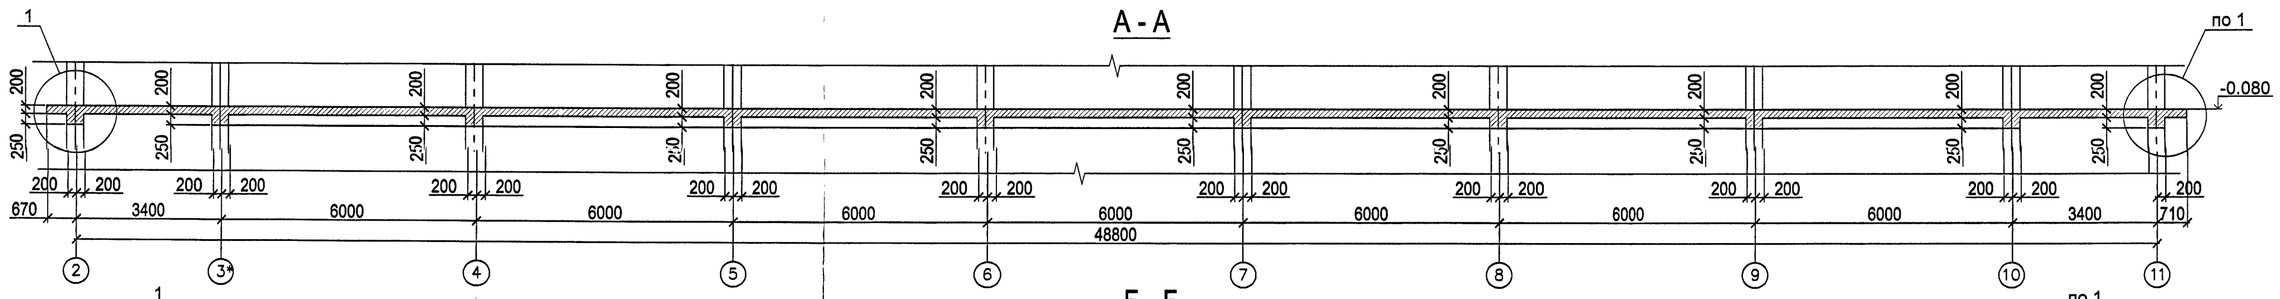

Б - Б

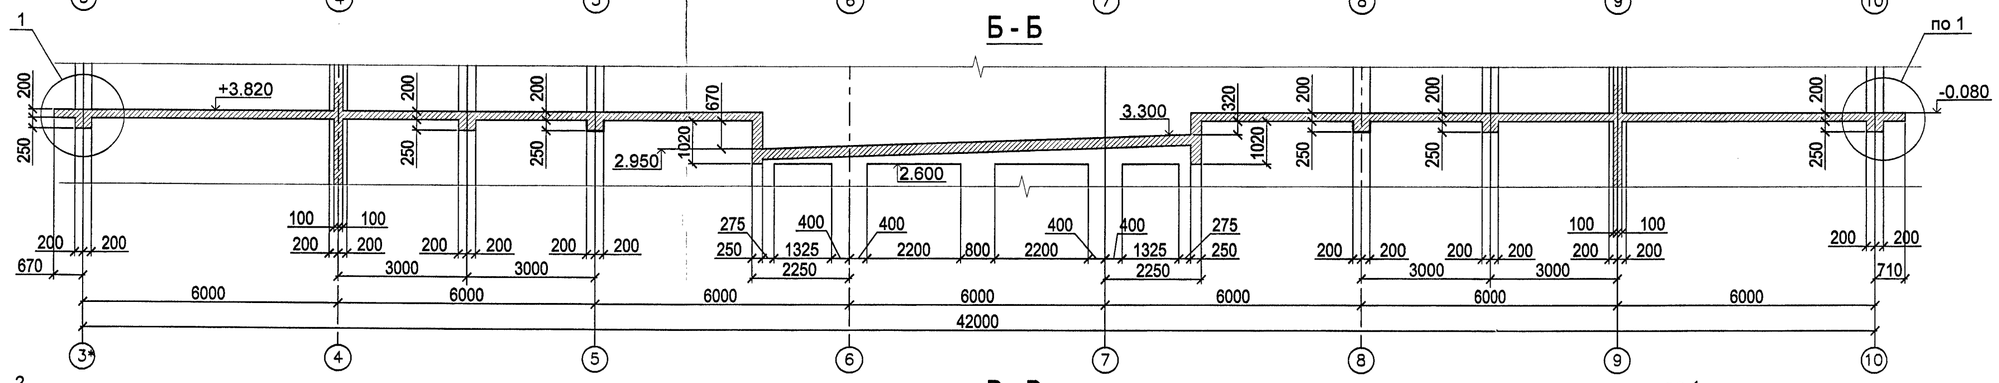

В - В

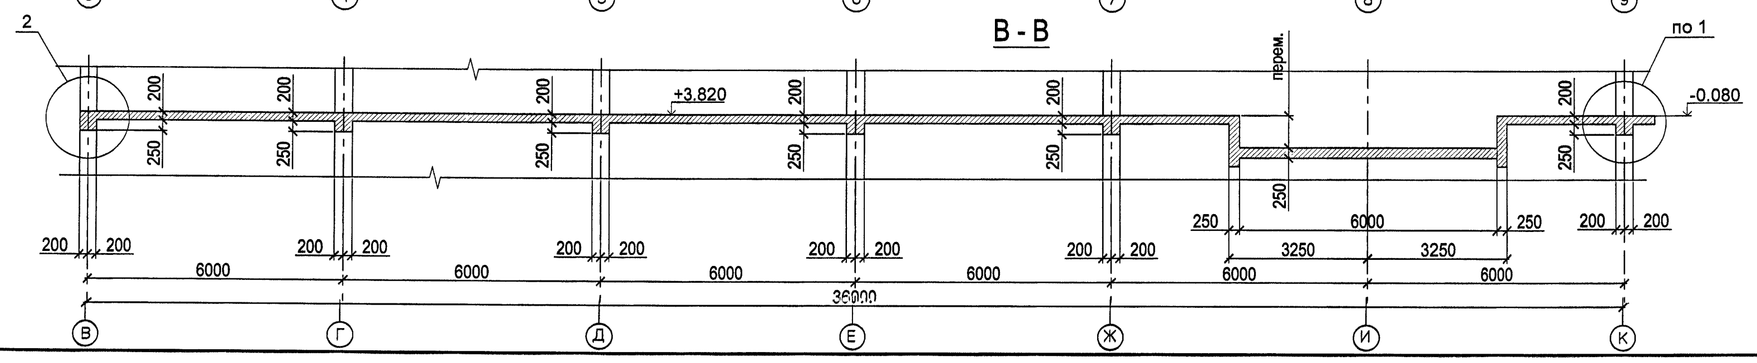

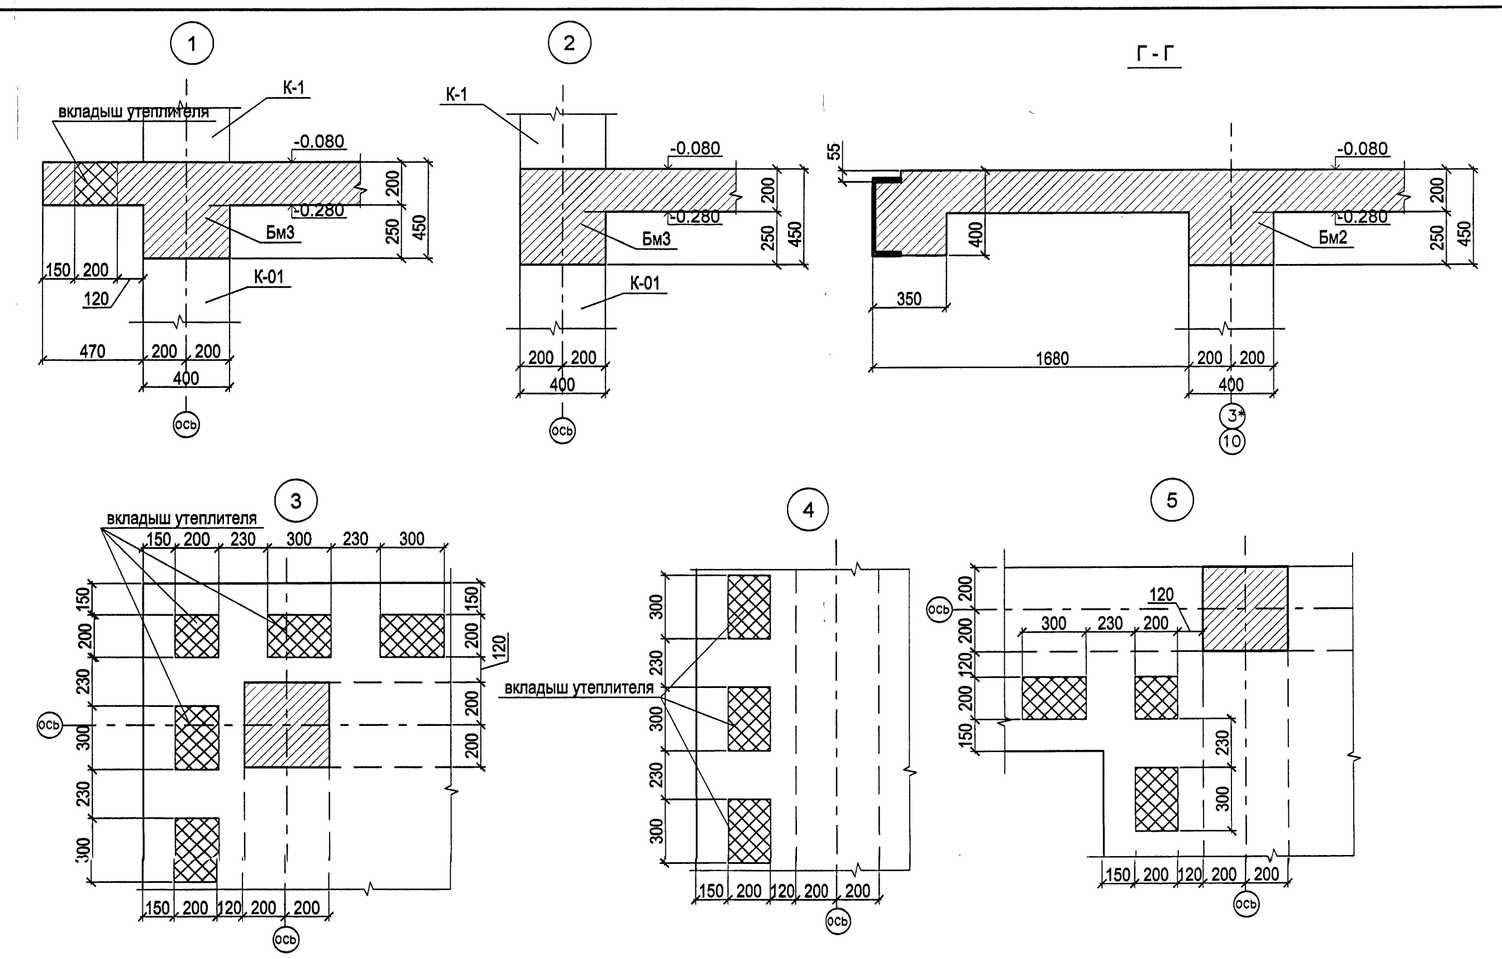

Спецификация монолитных конструкций на отм. -0.080

Марка, поз.	Обозначение	Наименование	Кол.	Примечание
Бм1		Монолитная балка Бм1	1	
Бм2		Монолитная балка Бм2	2	
Бм3		Монолитная балка Бм3	1	
Бм4		Монолитная балка Бм4	2	
Бм5		Монолитная балка Бм5	2	
Бм6		Монолитная балка Бм6	1	
Бм7		Монолитная балка Бм7	1	
Бм8		Монолитная балка Бм8	1	
Бм9		Монолитная балка Бм9	4	
Бм10		Монолитная балка Бм10	2	
Бм11		Монолитная балка Бм11	1	
Бм12		Монолитная балка Бм12	2	
Бм13		Монолитная балка Бм13	2	

Зарегистрировано в книге учета проектов Управления государственной экспертизы

№ 365 от "01" 06.09 г.

Изм.	Кол. уч.	Лист	№ док.	Подп.	Дата
Разработал		Иоффе			04.09
Исполнил		Сапрыкина			04.09
ГИП		Ярошевский			04.09

12/06-2008 КС

Санкт-Петербург, СУН, квартал 24, корпус 27, между домами N2 и N6 по ул.Чудновского

Центр социальной реабилитации инвалидов и детей-инвалидов

Стадия	Лист	Листов
П	13	

План опалубки плиты перекрытия на отм. -0.080. Разрезы.

Копировал А1