




Фрагмент1  
План на отм. -3.300

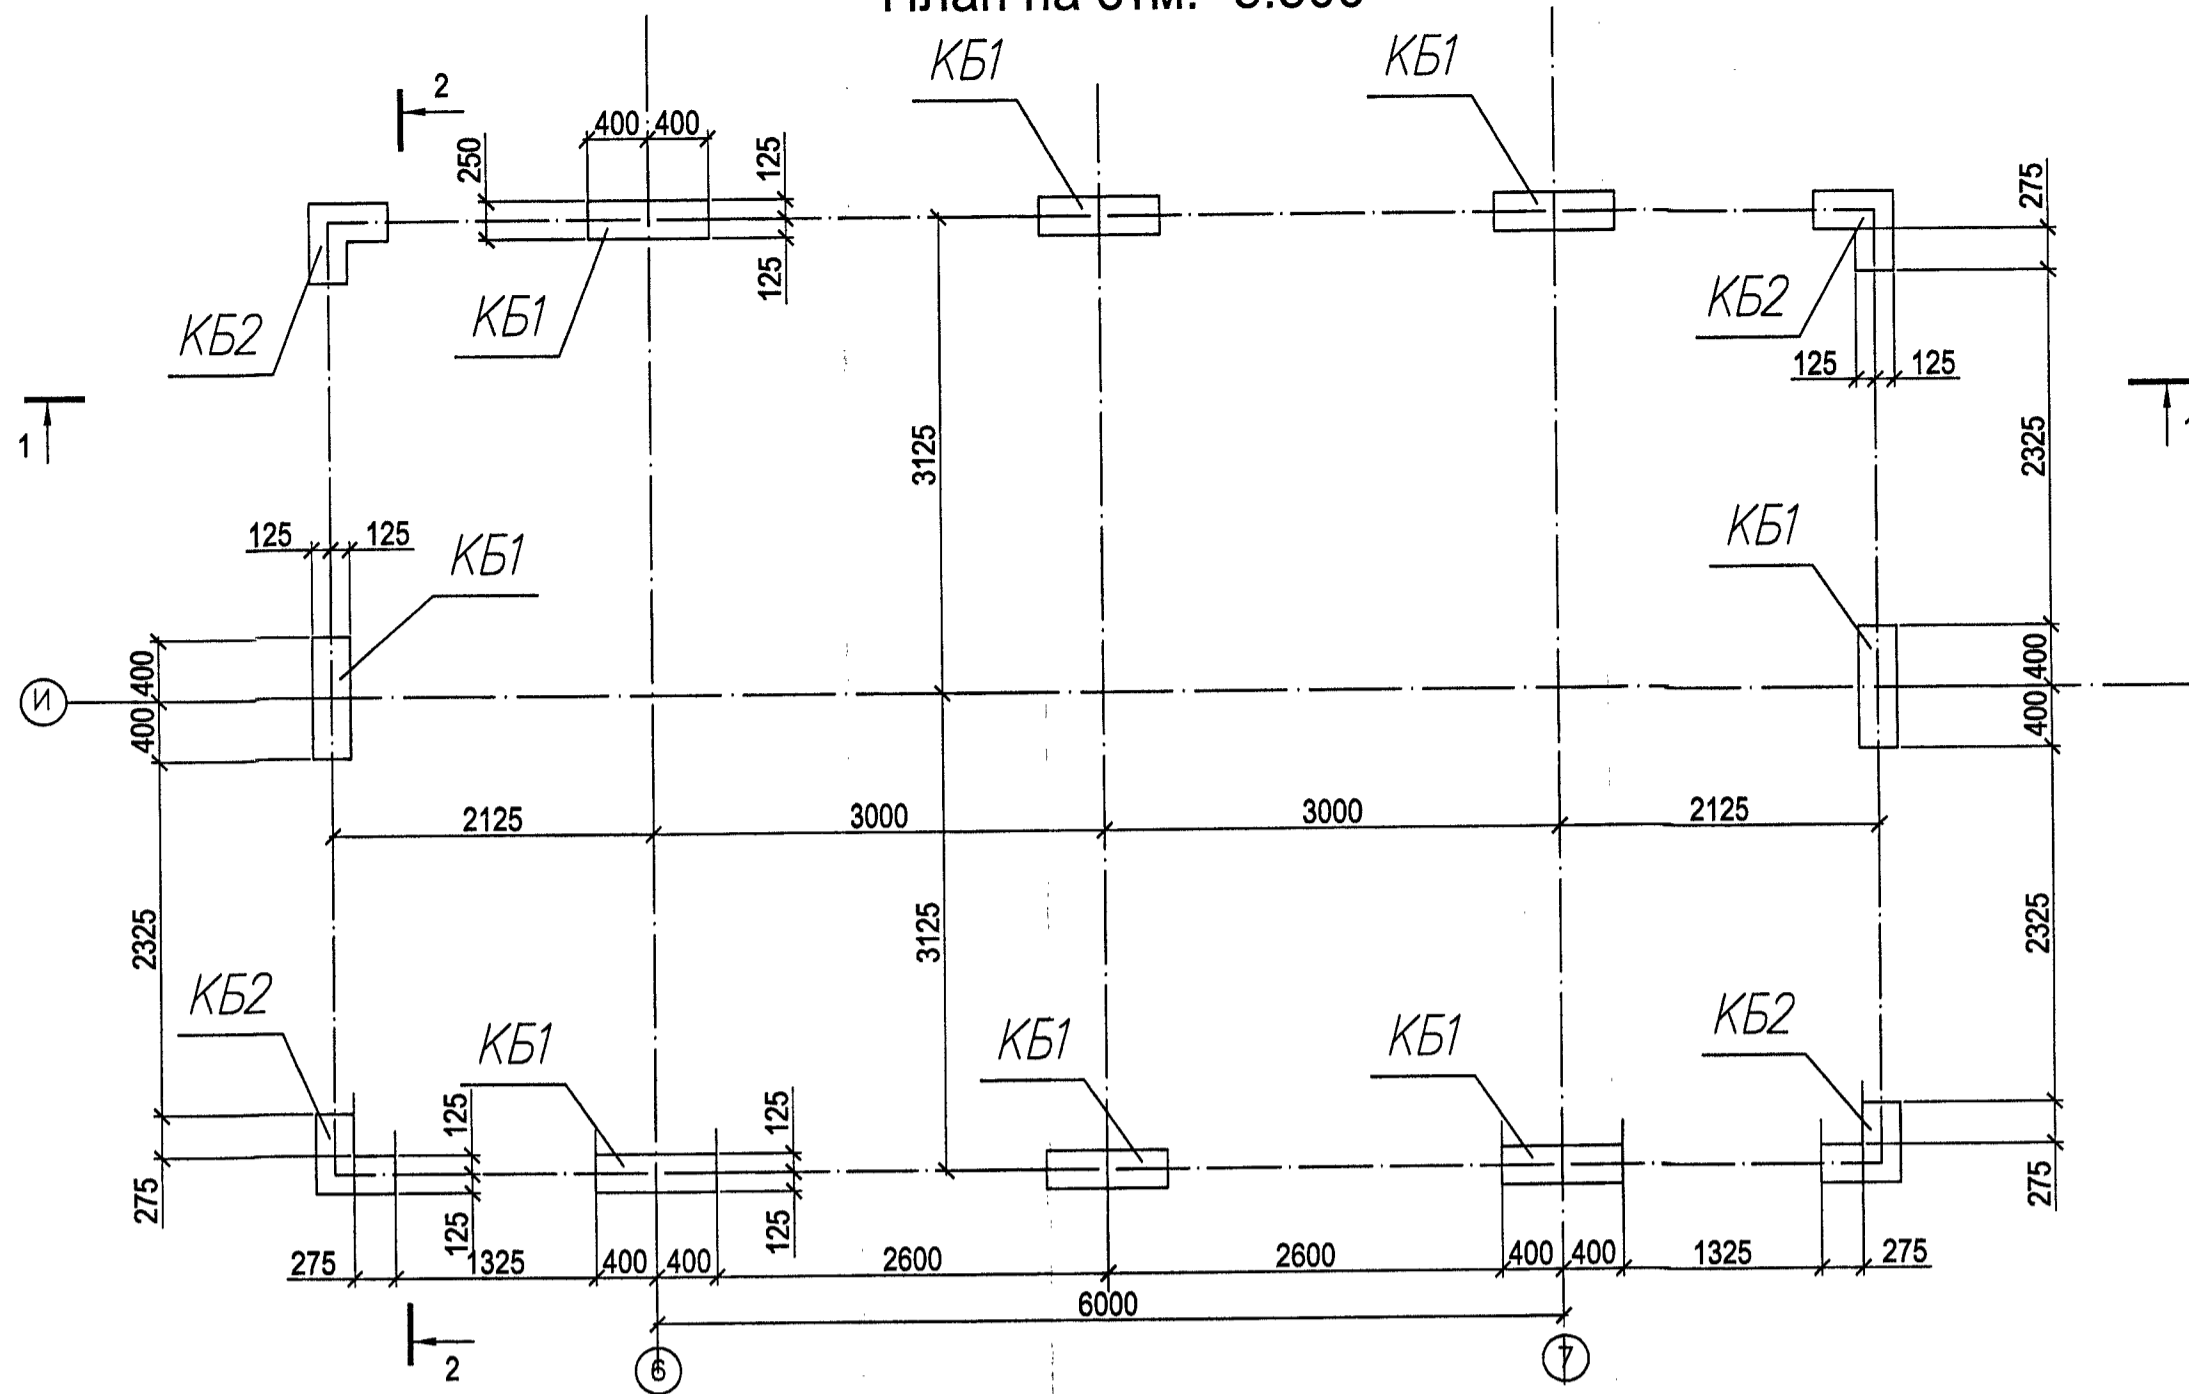

Фрагмент1  
Перекрытие на отм. (-0.950)-(-0.600)  
Опалубка

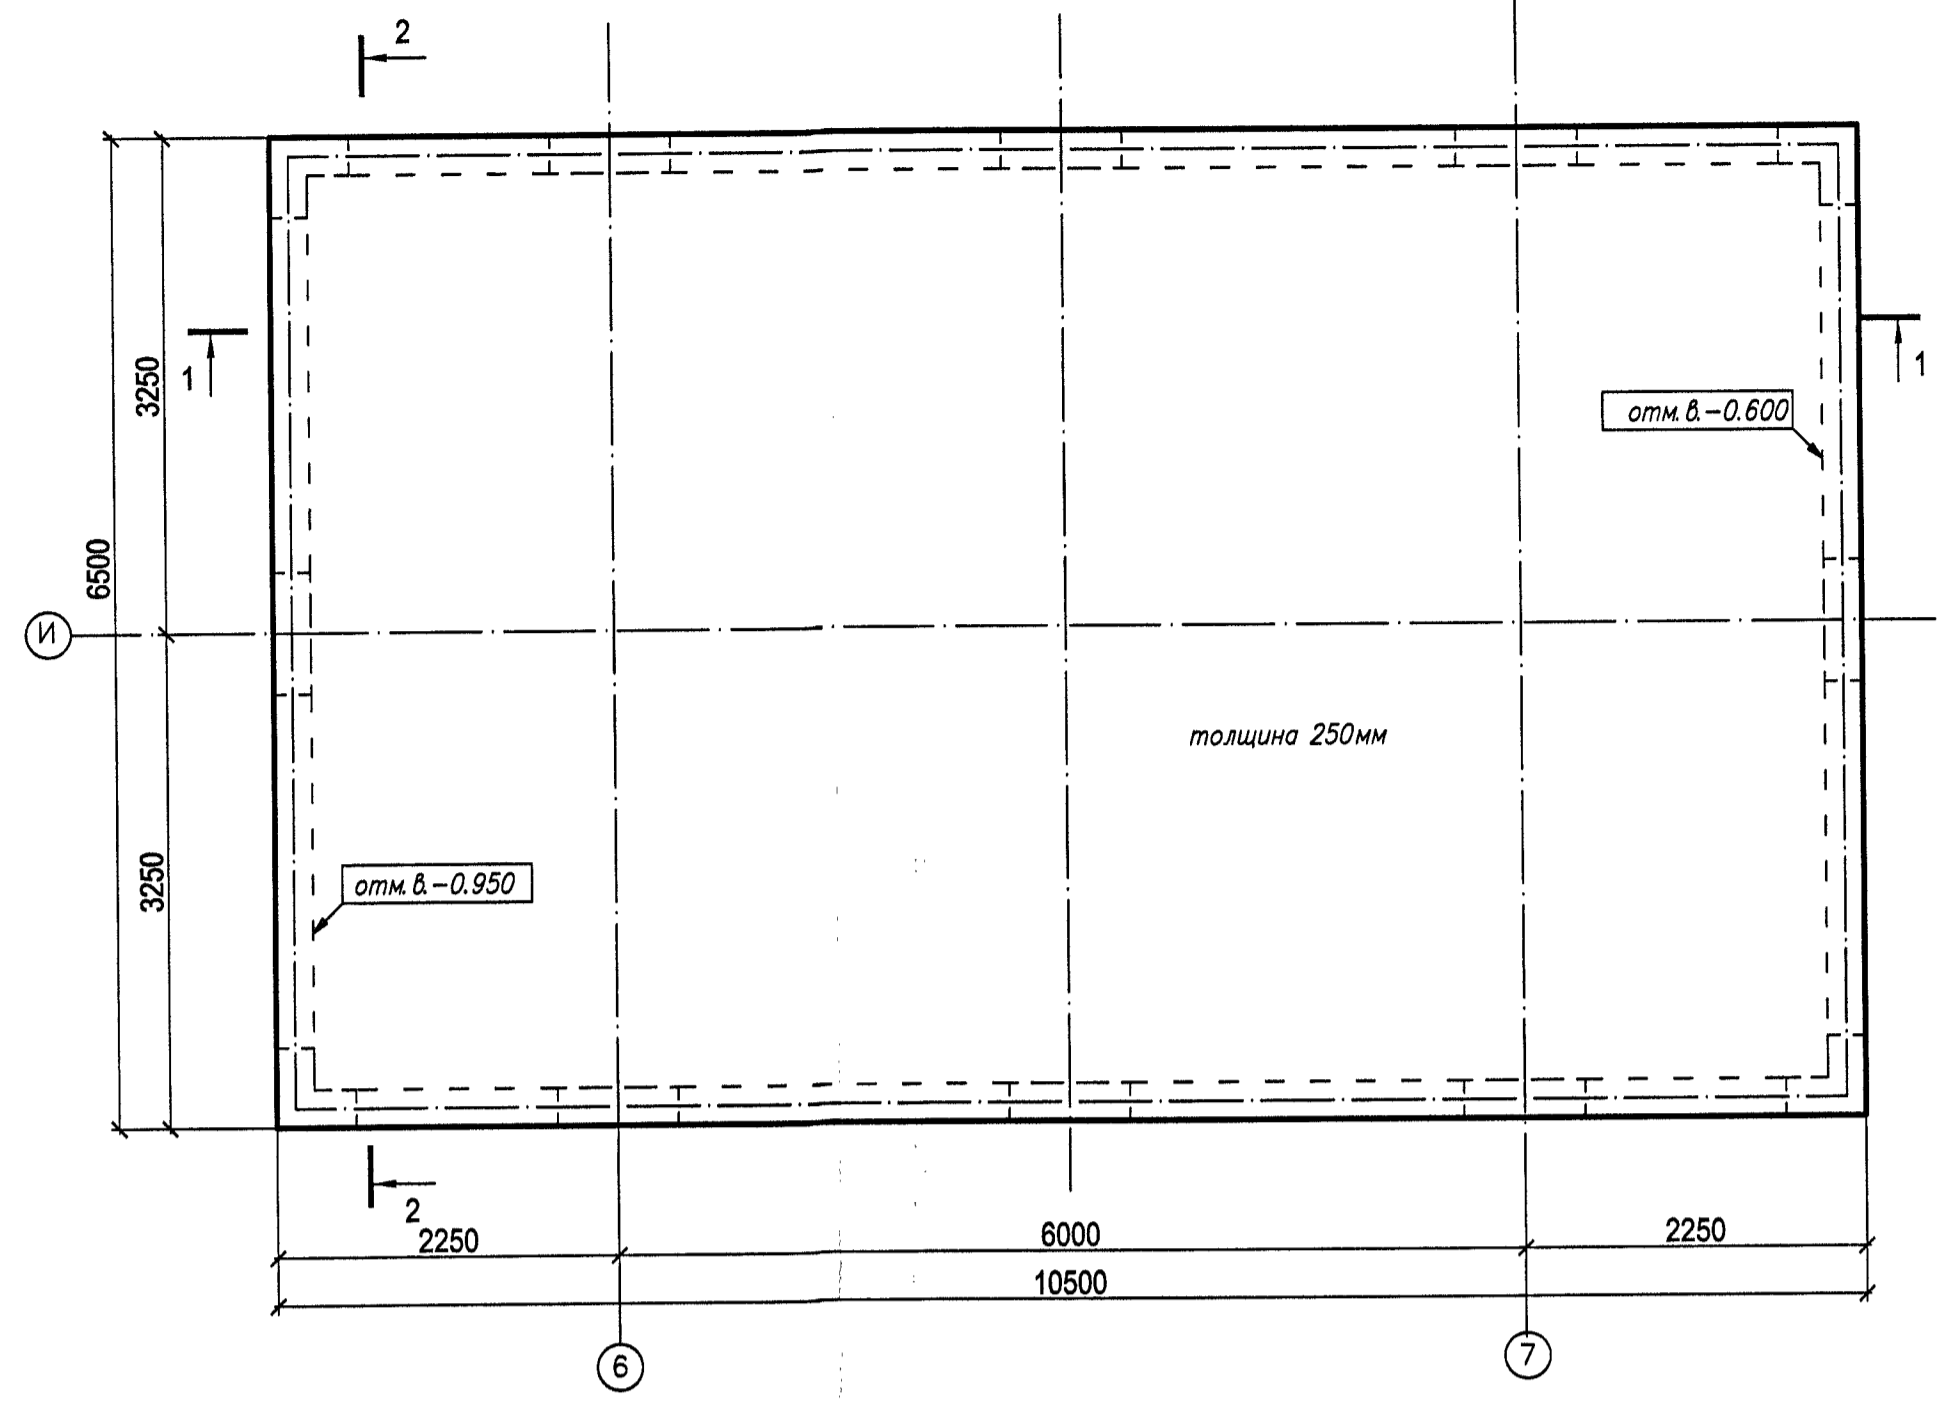


Фрагмент1  
План на отм. -0.080

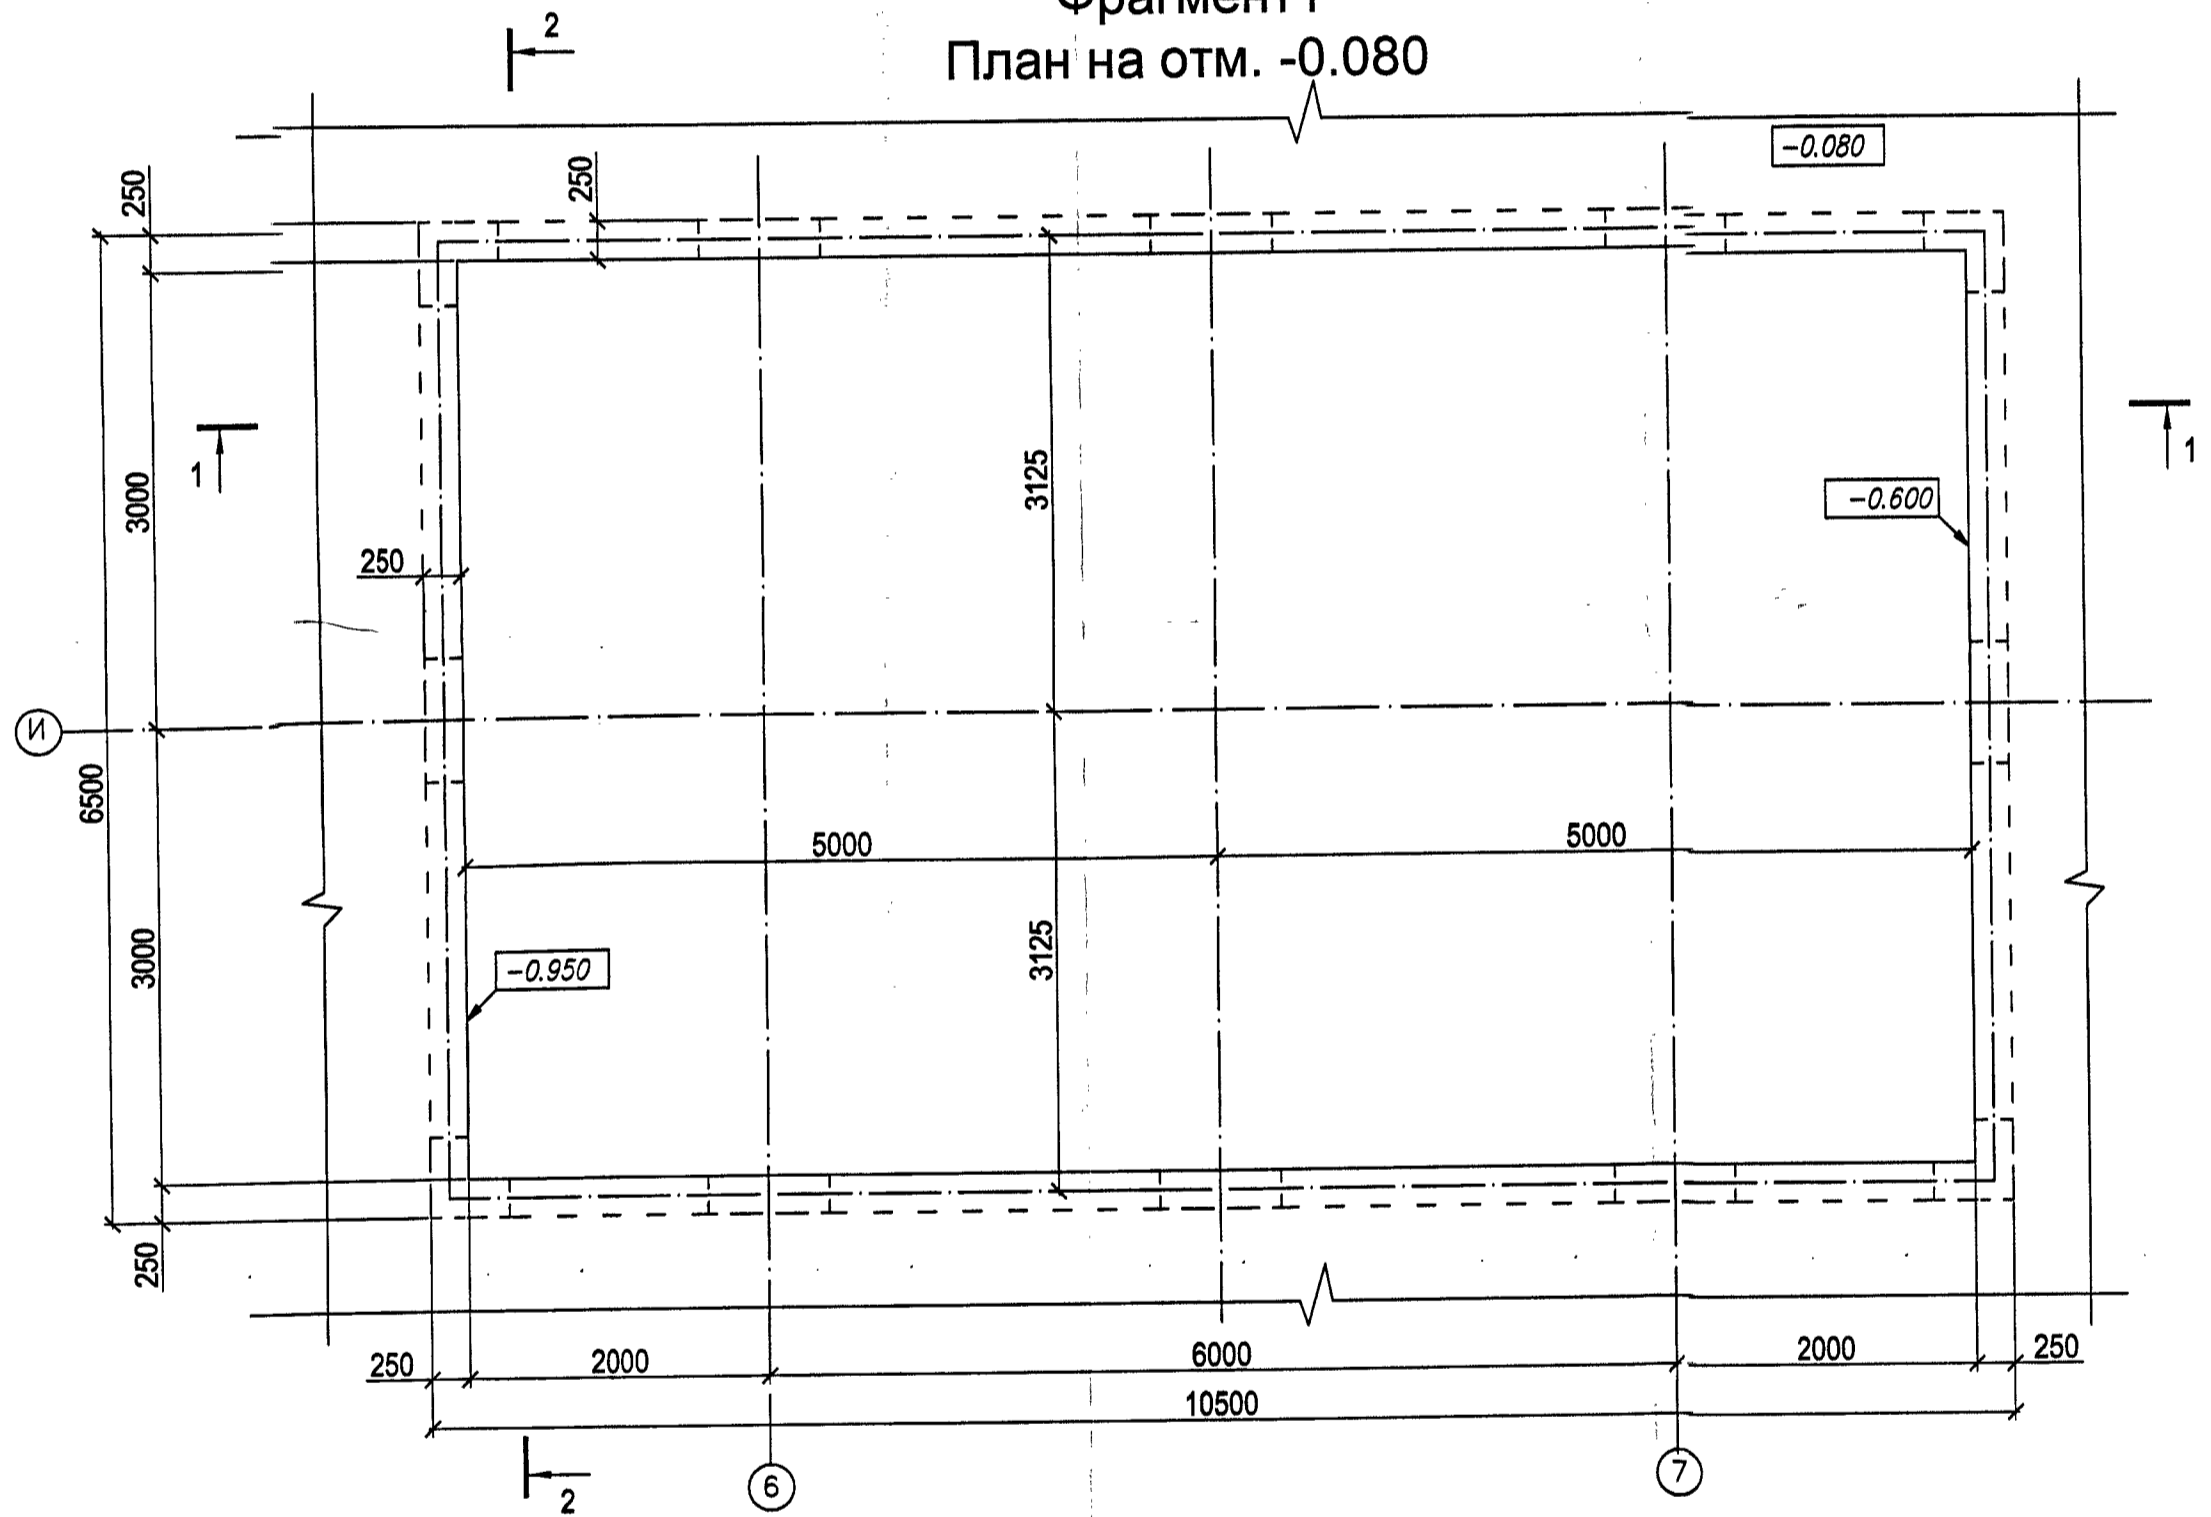


Поз.	Обозначение	Наименование	Кол.	Прим.
КБ1		Колонна КБ1	8	
КБ2		Колонна КБ2	4	

1-1

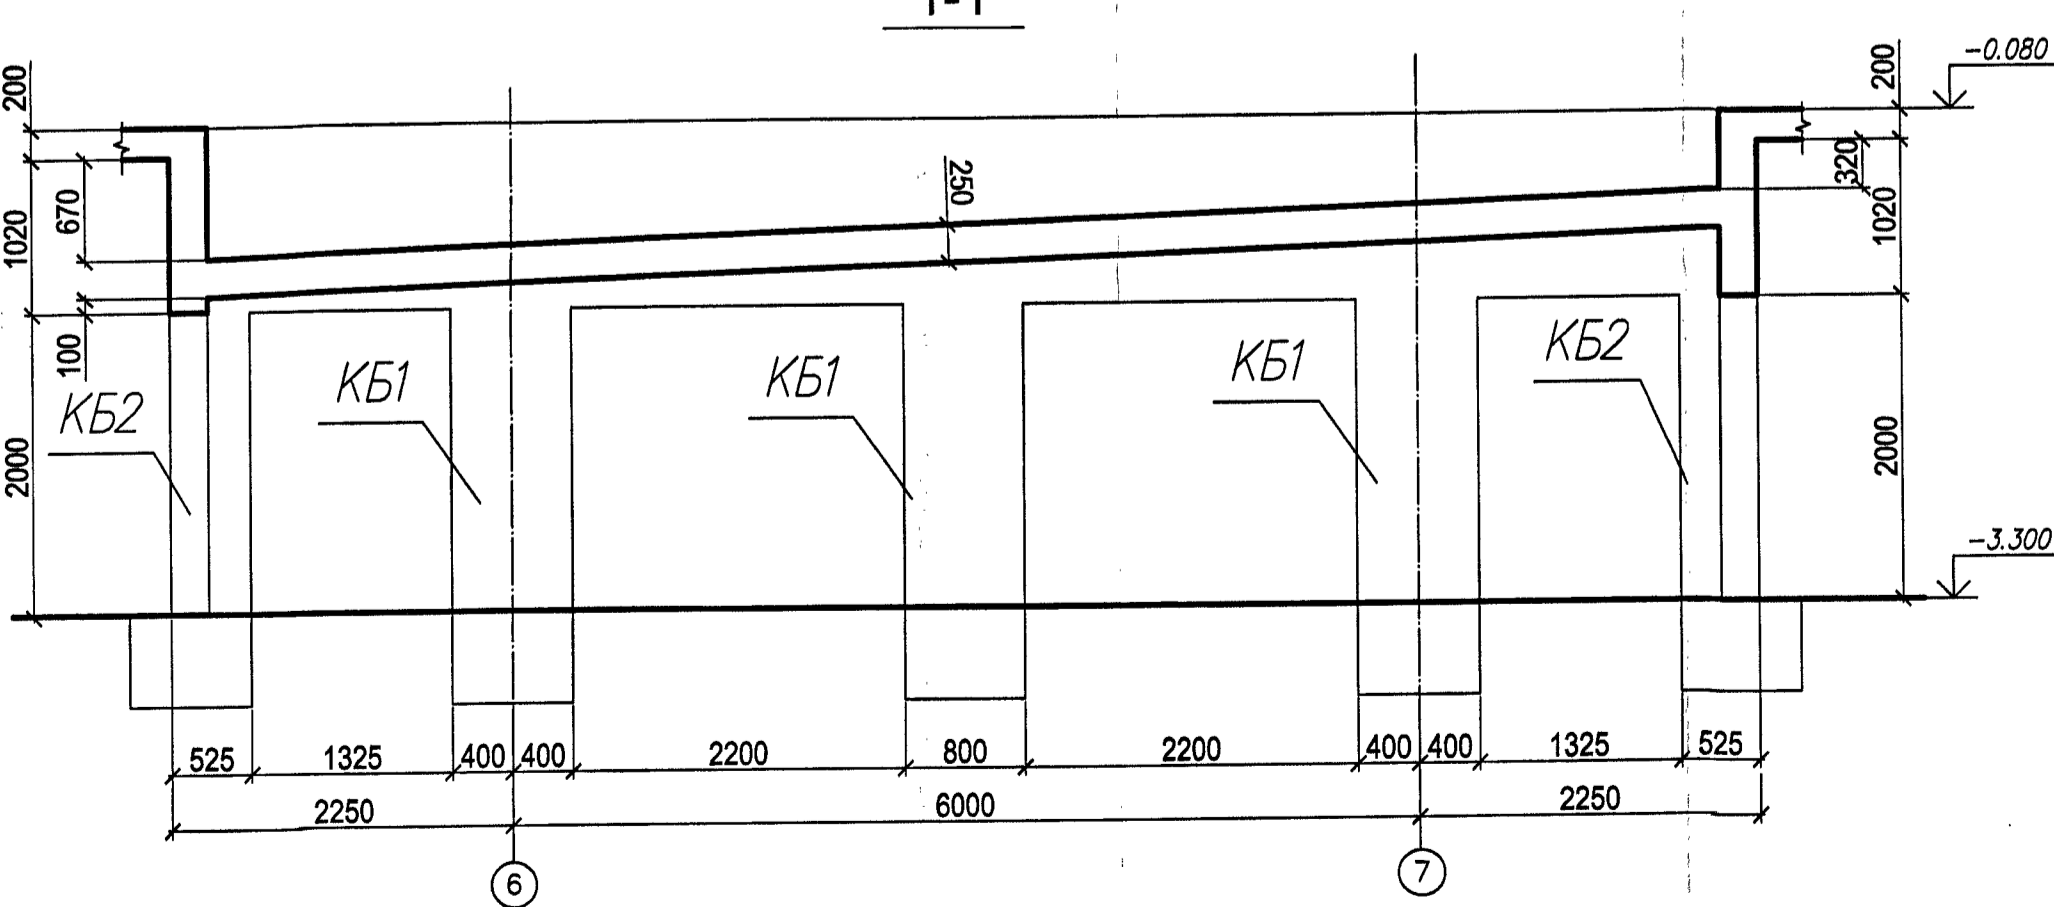

2-2

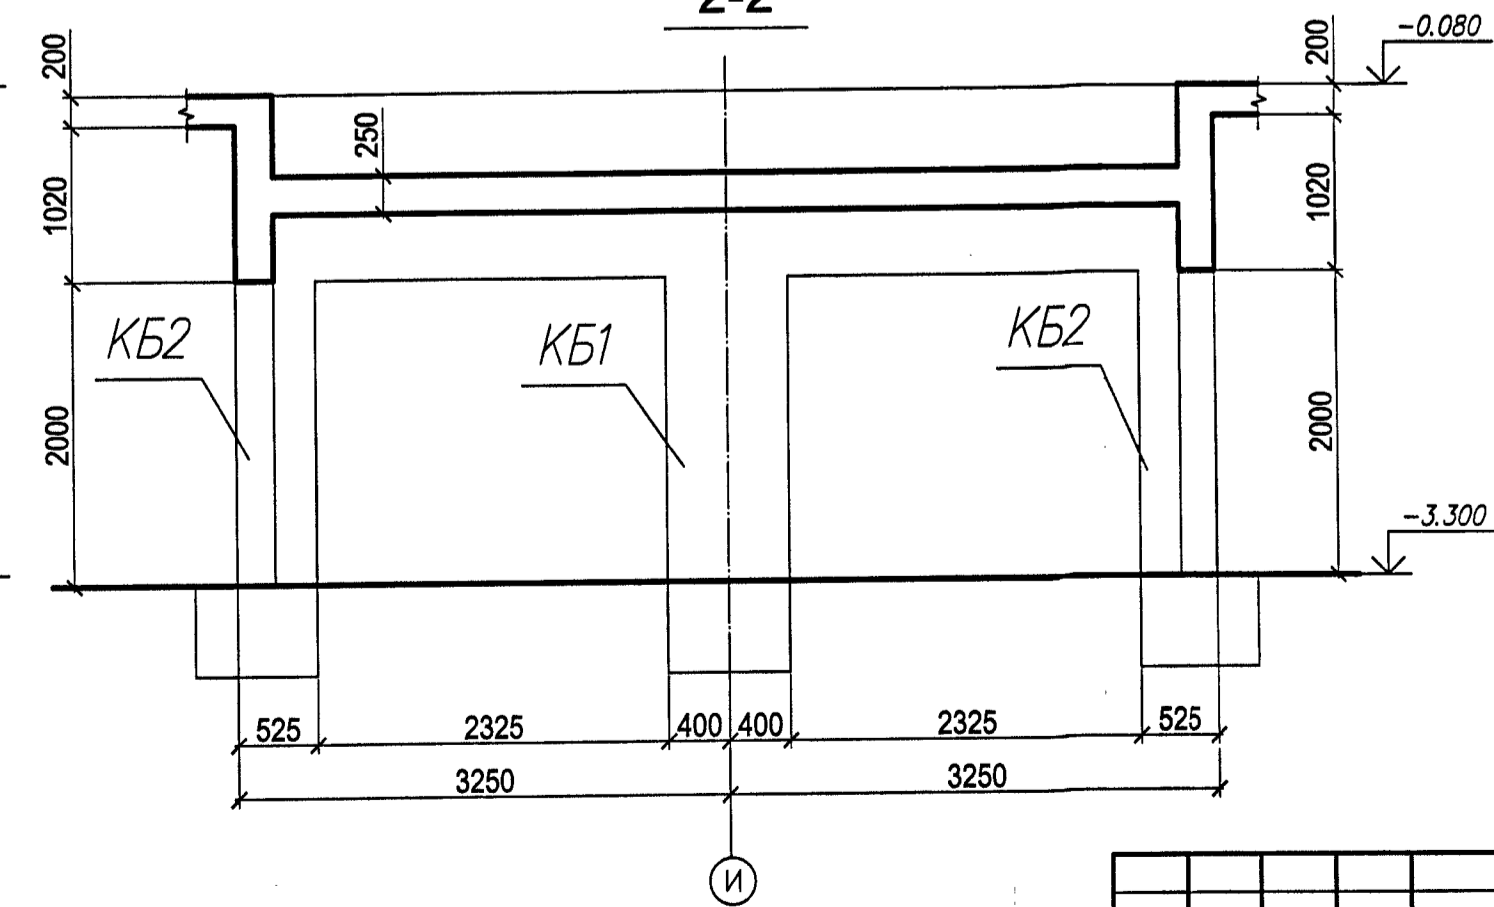

Зарегистрировано  
в книге учета проектов  
Управления государственной  
экспертизы  
№ 365 от "21" 06.09 г.

					12/06-2008		КС		
					Санкт-Петербург, СУН, квартал 24, корпус 27, между домами №2 и №6 по ул. Чудновского				
Изм.	Кол. уч.	Лист	№ док.	Подп.	Дата	Центр социальной реабилитации инвалидов и детей-инвалидов	Стадия	Лист	Листов
Разработал		Июффе			04.09		П	18	
Исполнил		Салпыкина			04.09				
ГИП		Ярошевский			04.09				
						Фрагмент 1, план опалубки бассейна, разрезы			

