

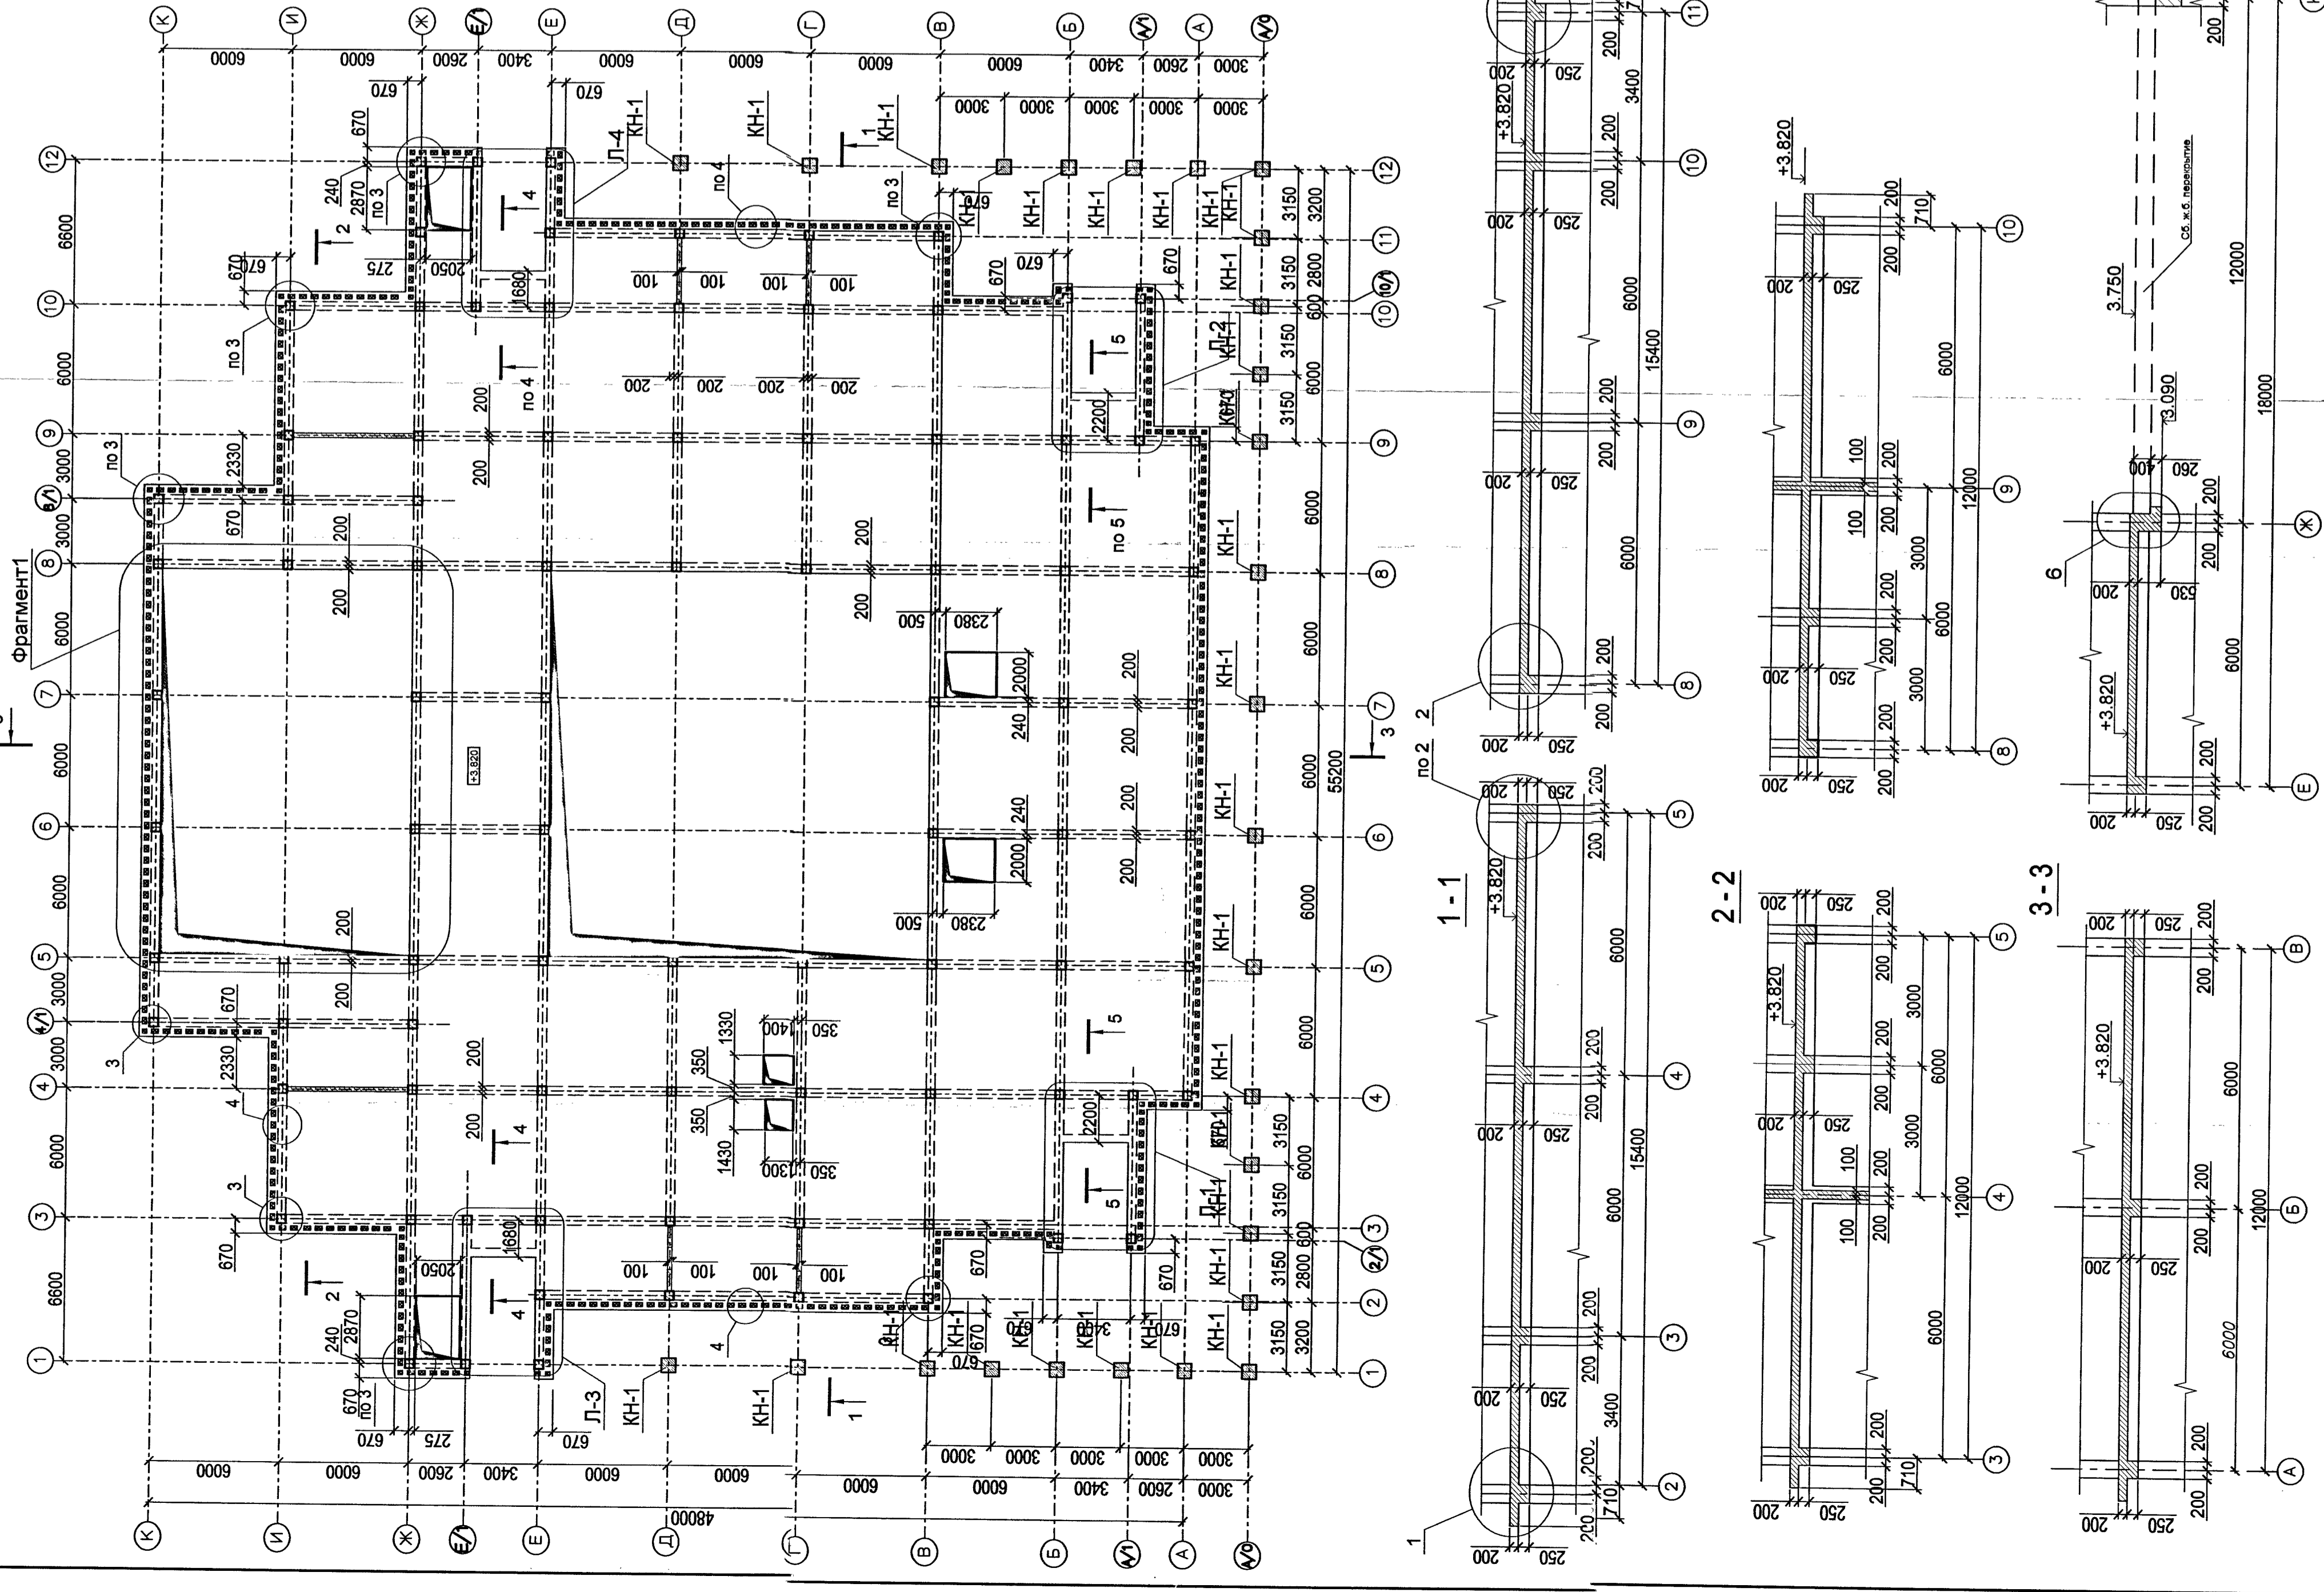
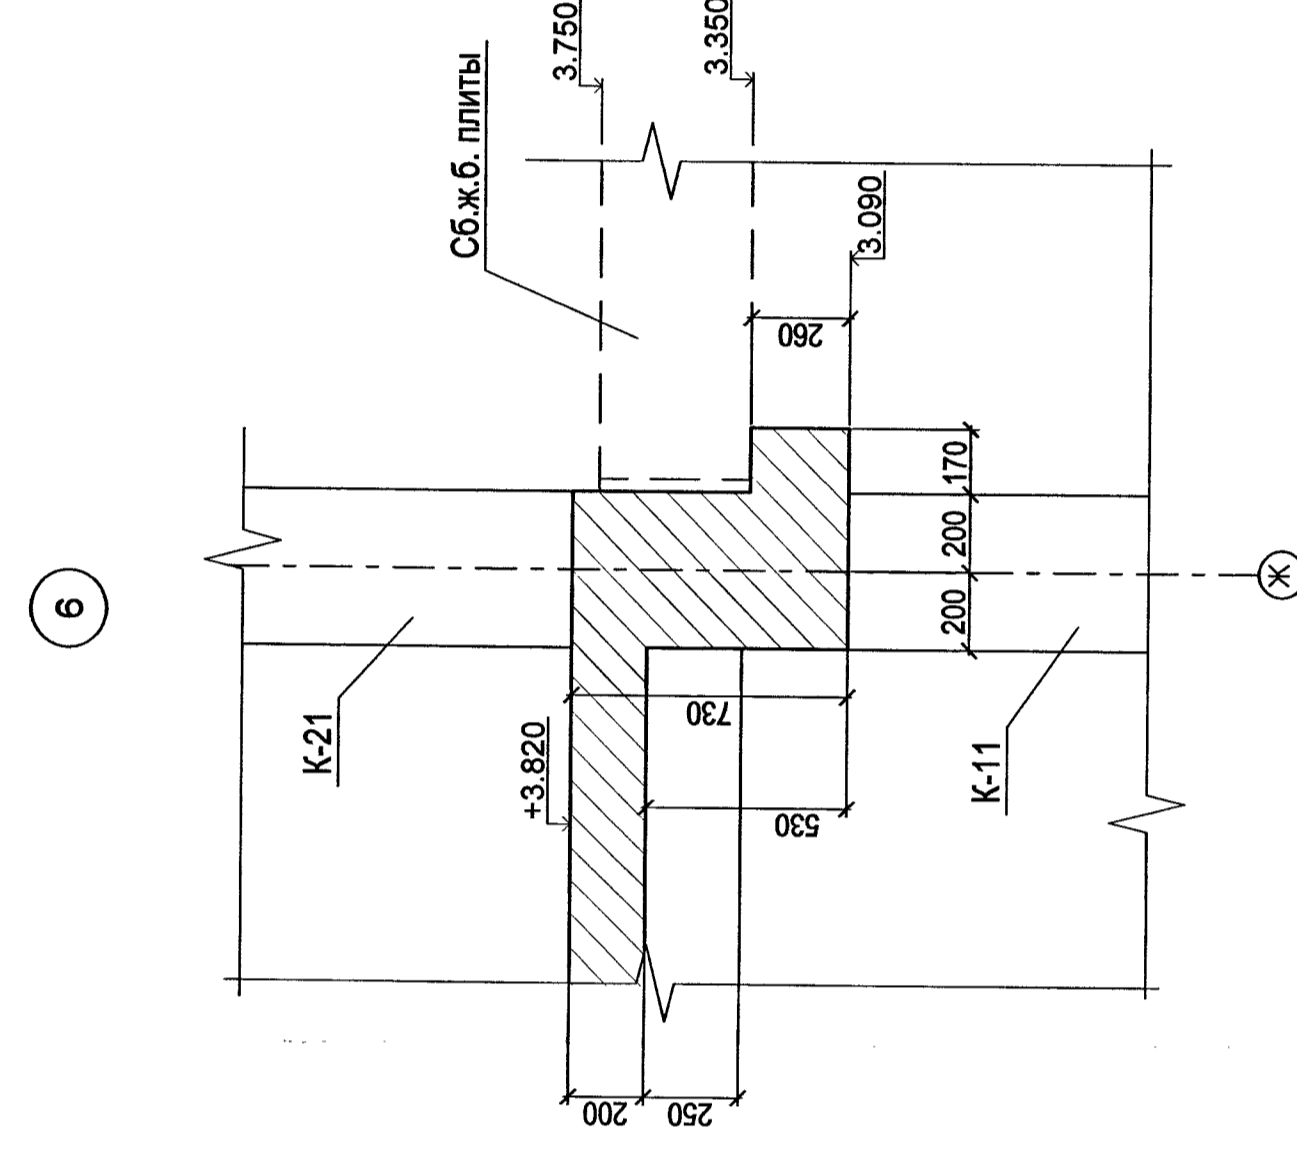
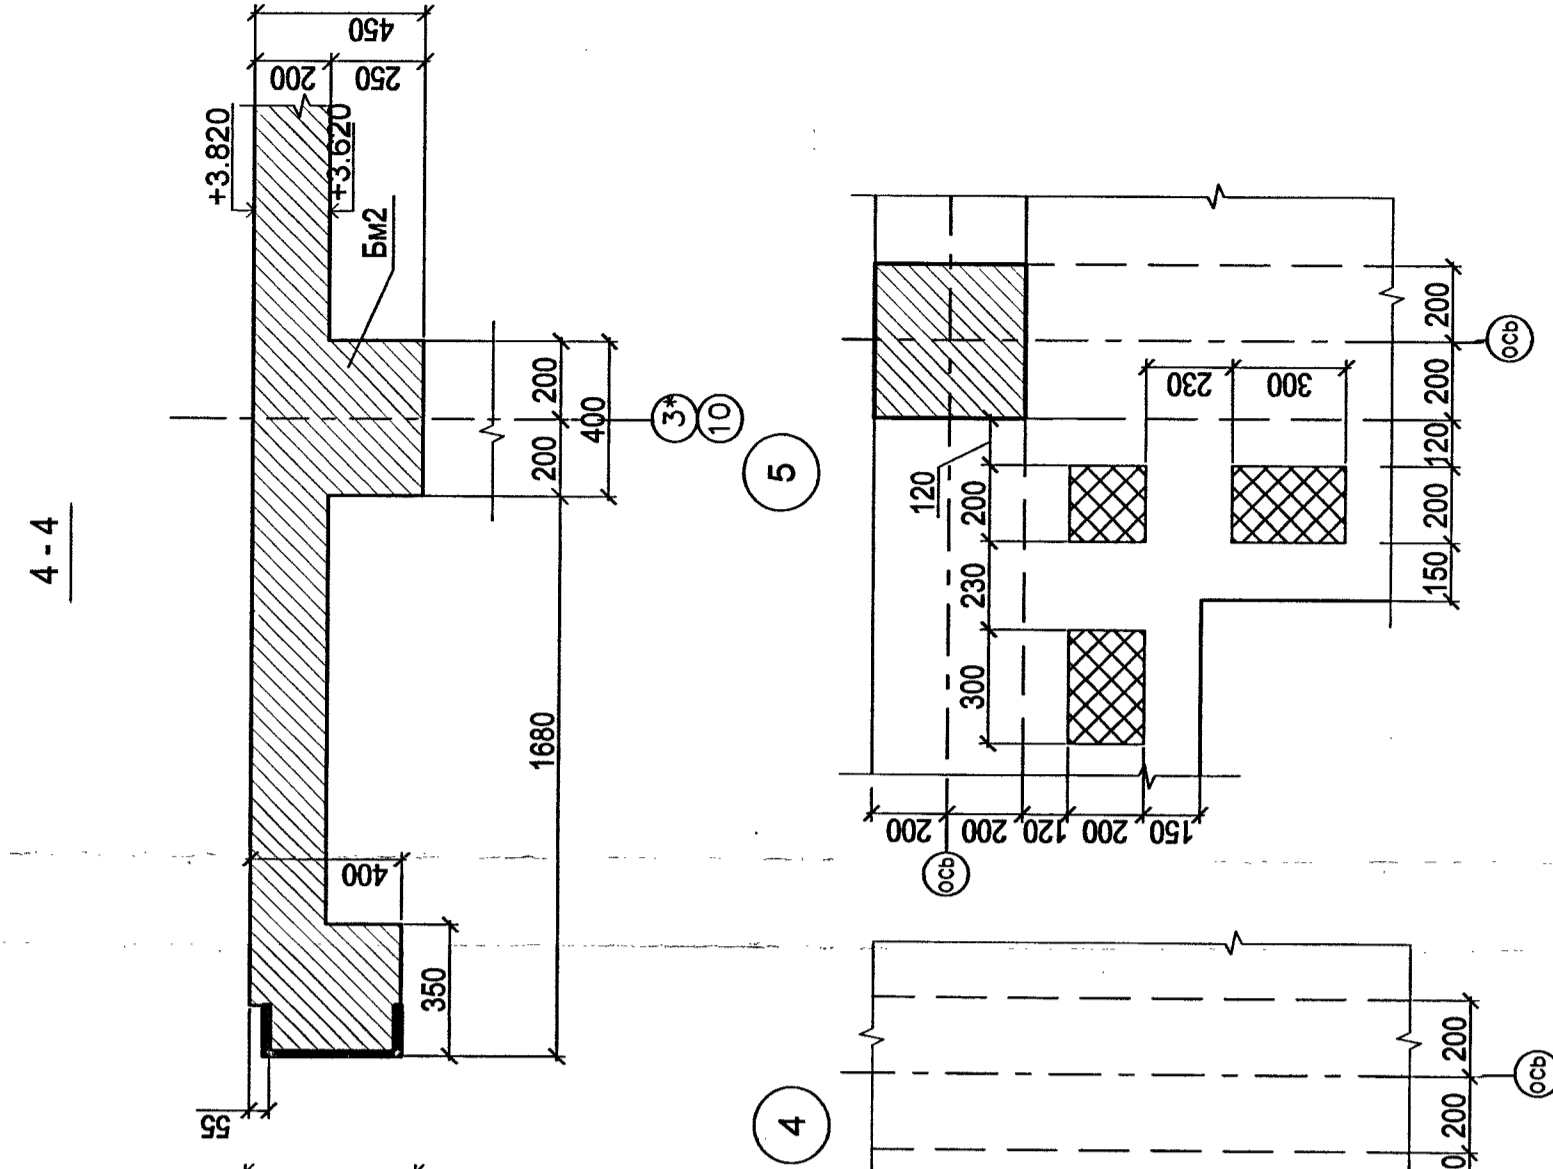


План опалубки плиты перекрытия на отм. +3.820

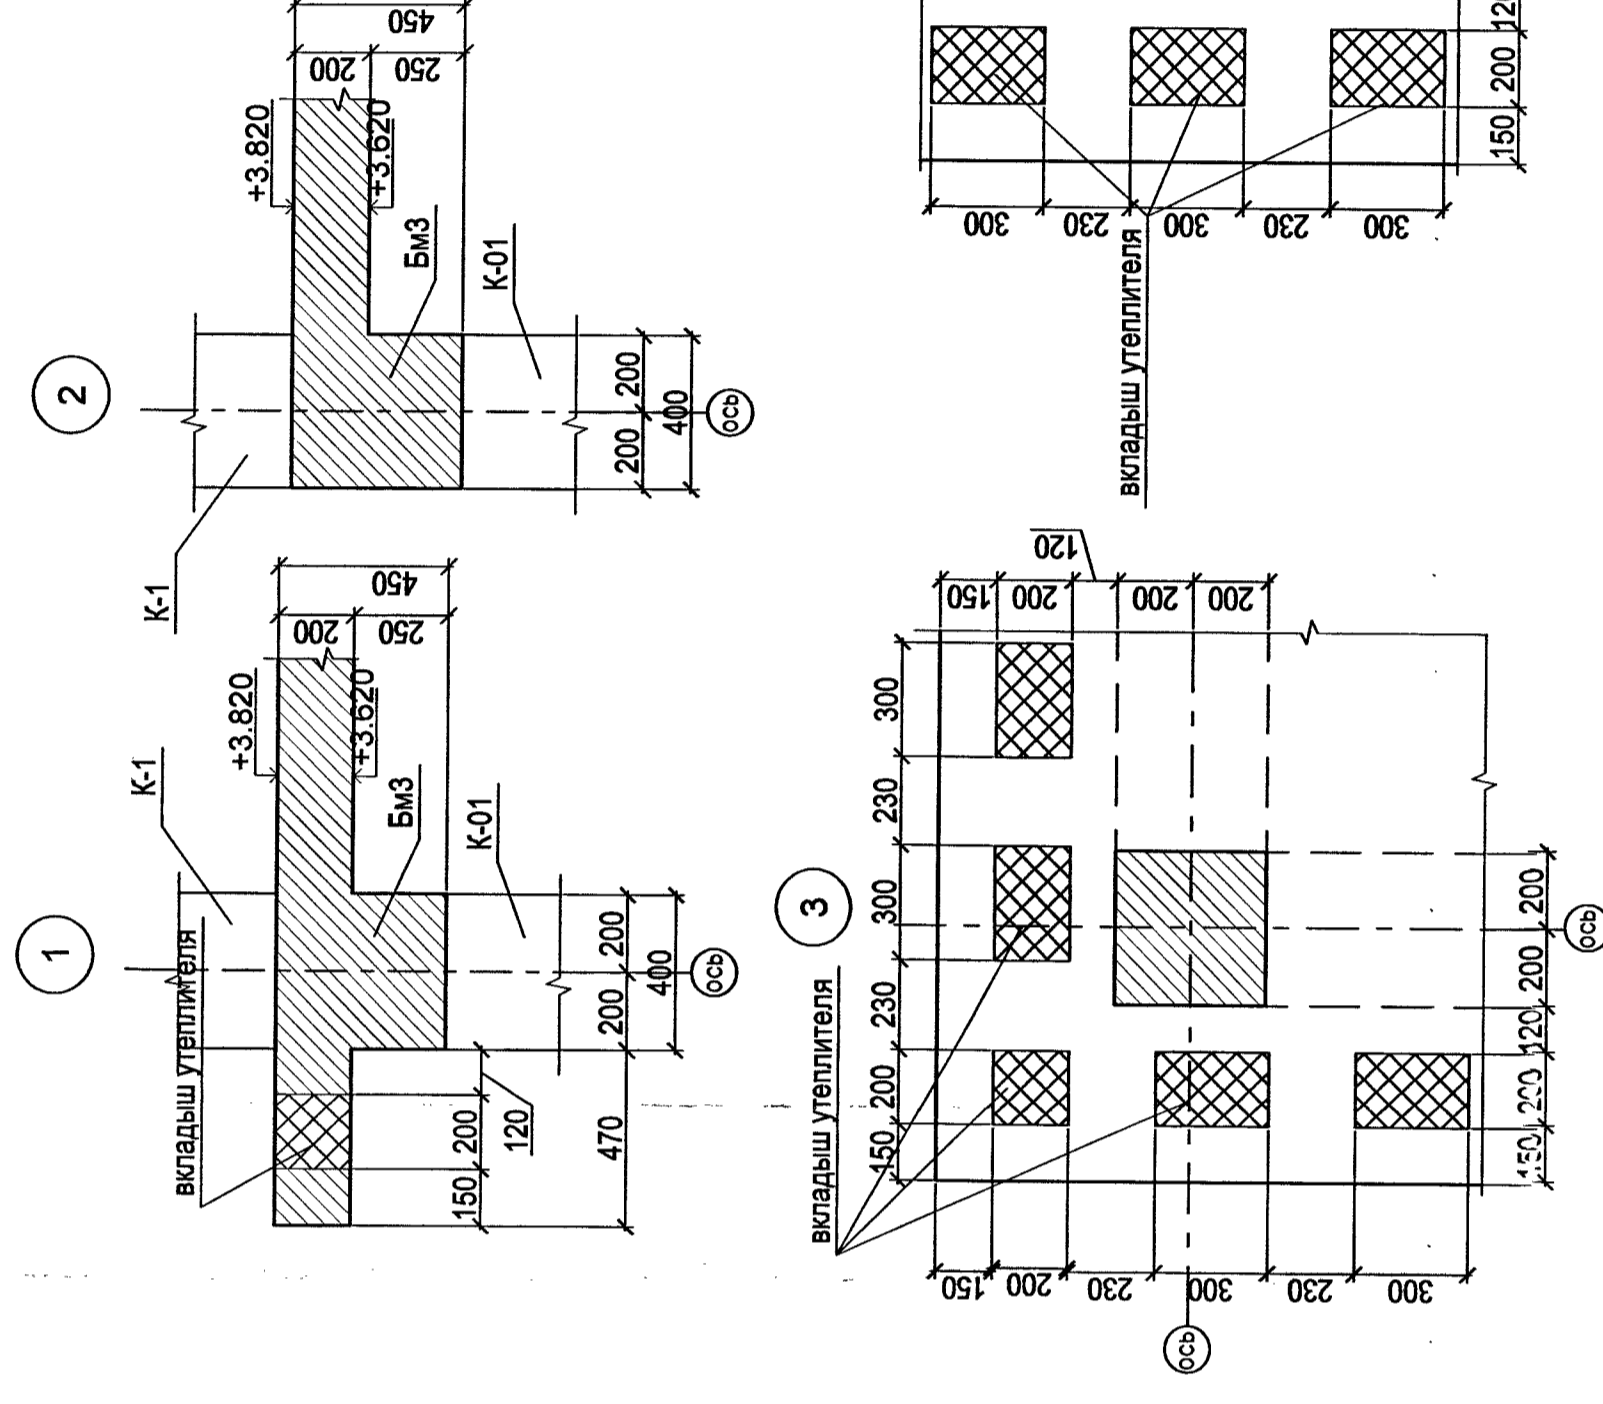

Фрагмент 1
Схема расположения ж.б. плит перекрытия

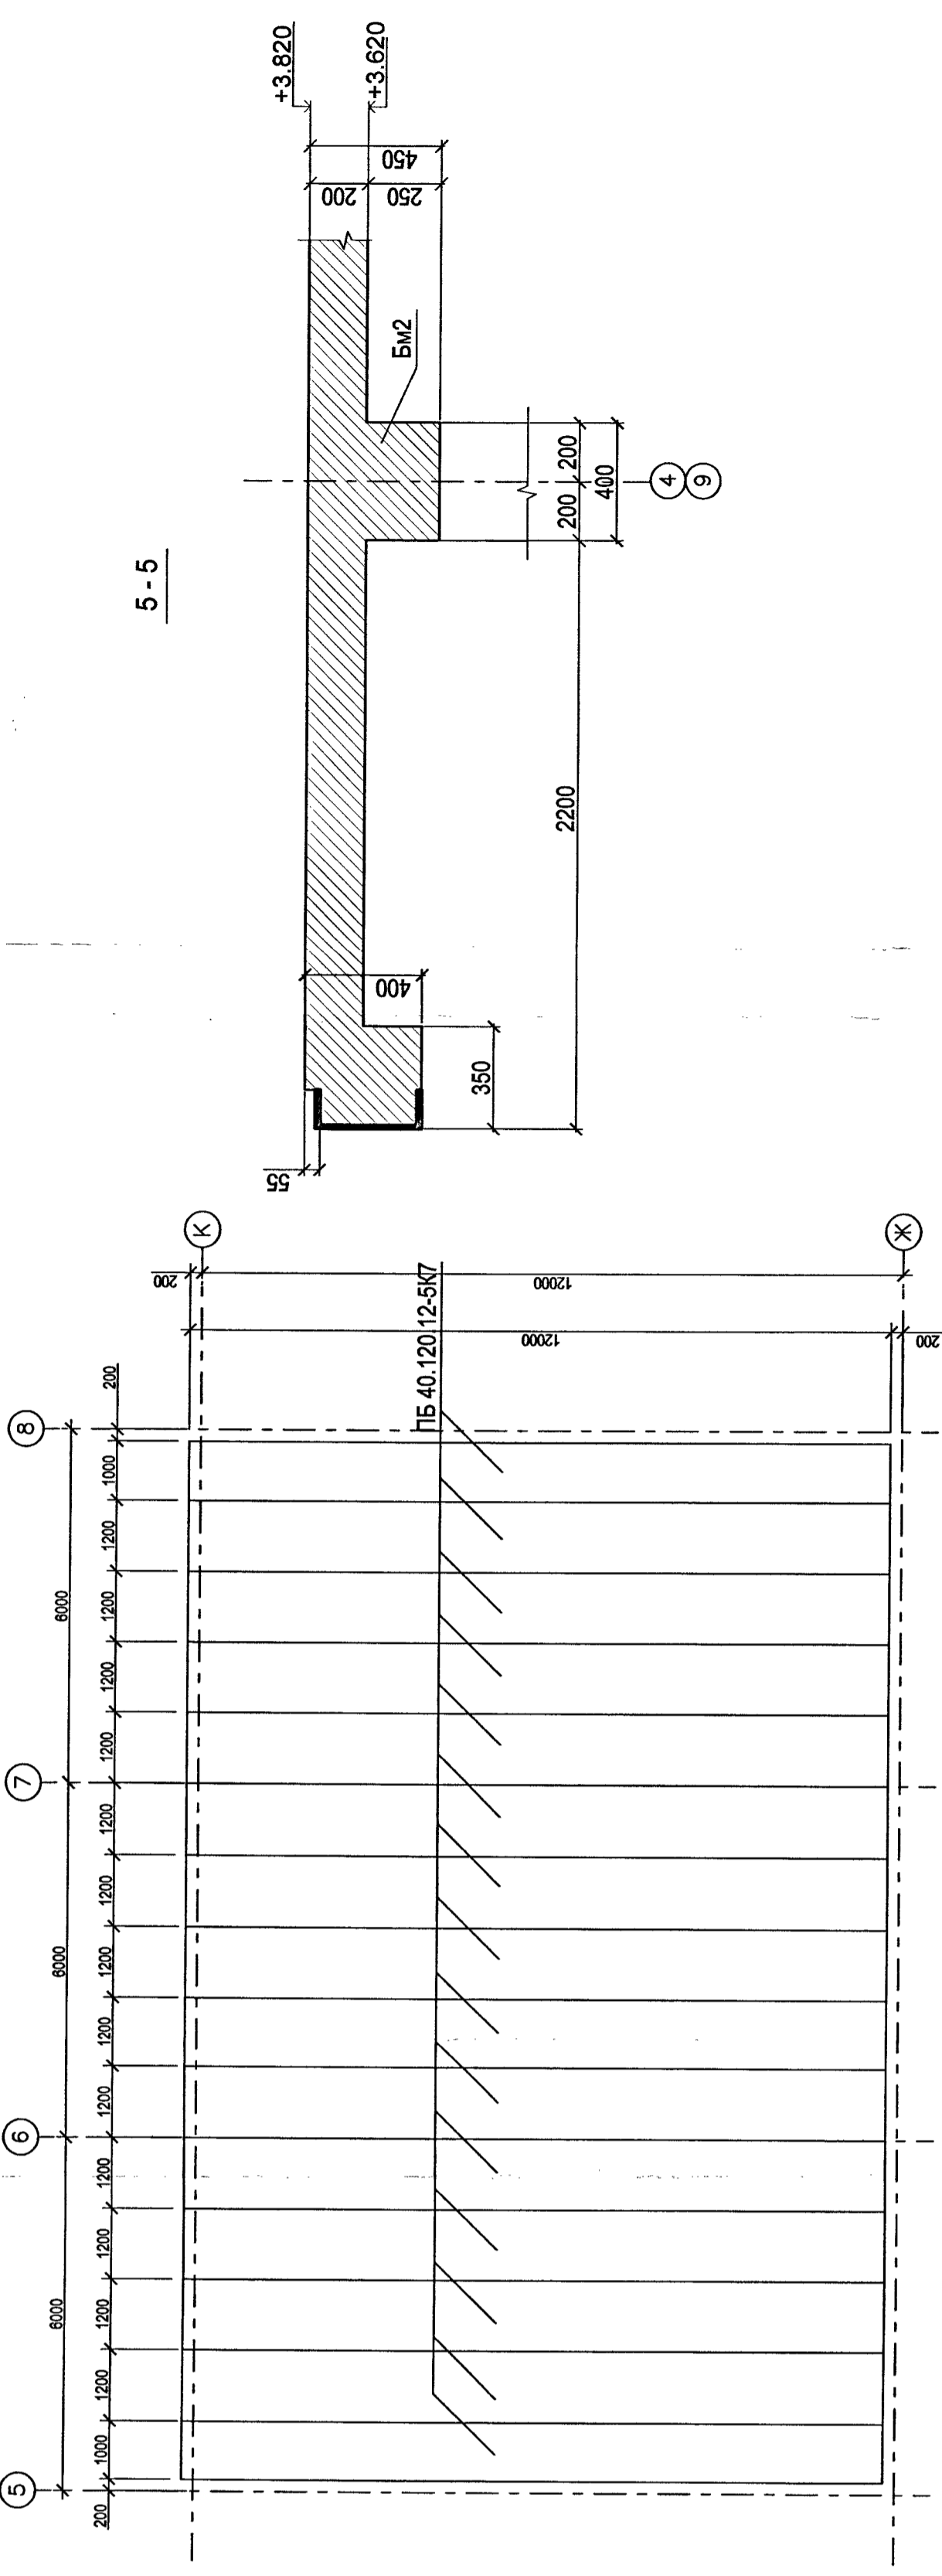

Зарегистрировано
в книге учета проектов
Управления государственной
экспертизы
№ 265 от 01.01.06 г.

Матрица, лос.	Обозначение	Наименование	Кол.	Примечание
ТВ-46.120.12-5к7	ТУ 8842-062-03984346-2003	Сборная ж/б многослойная плита безопалубочного формирования	15	

Спецификация сборных конструкций на отм. +3.820

Армирование перекрытия аналогично отм.-0.080

12/06-2008		КС			
Изм.	Кол. уч.	Лист	№ док.	Подп.	Дата
Санта-Петербург, СУН, квартал 24, корпус 27, между домами №2 и №6 по ул. Чубовского					
Центр социальной реабилитации инвалидов и детей-инвалидов					
Исполнил	Сметчик	Инженер	П	Лист	Листов
ГАП	Ярославский			20	



План опалубки плиты перекрытия на отм. +3.820. Разрез.