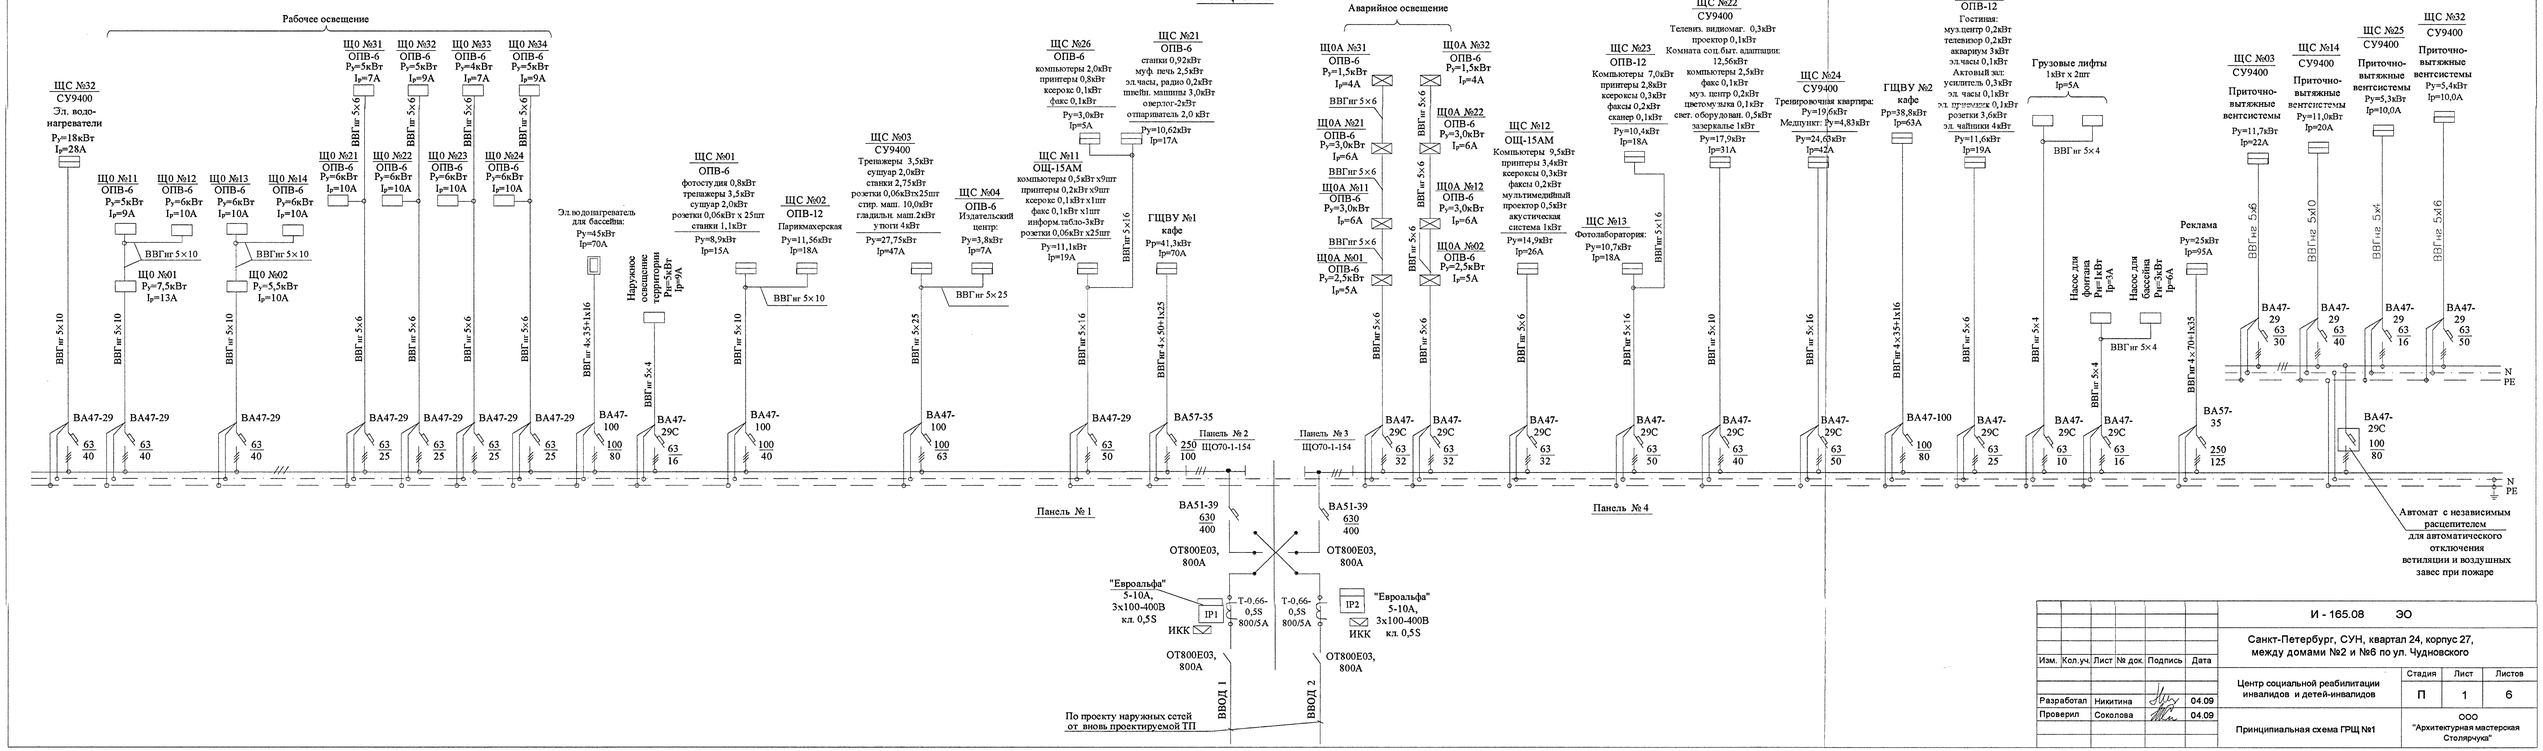

						И - 165.08 ЭО		
						Санкт-Петербург, СУН, квартал 24, корпус 27, между домами №2 и №6 по ул. Чудновского		
Изм.	Кол.уч.	Лист	№ док.	Подпись	Дата			
						Центр социальной реабилитации инвалидов и детей-инвалидов	Стадия	Лист	Листов
							П	1	6
Разработал		Никитина			04.09				
Проверил		Соколова			04.09	Принципиальная схема ГРЩ №1	ООО "Архитектурная мастерская Столяр-чука"		