


ВЕДОМОСТЬ ОБЪЕМОВ ЗЕМЛЯНЫХ МАСС

Наименование грунта	Количество, м3	
	Насыпь	Выемка
1. Грунт планировки территории	795	16
2. Вытесненный грунт в т.ч. при устройстве:	-	5366
а) подземных частей зданий и сооружений	-	1444
б) дорожных одежд	-	2102
в) подземных инженерных сетей	-	1633
г) водоотводных сооружений	-	-
д) плодородной почвы на участках озеленения	-	187
3. Поправка на уплотнение	81	-
Всего пригодного грунта	892	5382
5. Избыток пригодного грунта	4490	-
6. Грунт непригодный для устройства насыпи	187	-
7. Плодородный грунт, всего в т.ч.:	-	187
а) используемый для озеленения территории	-	187
б) избыток плодородного грунта	-	-
8. Итого перерабатываемого грунта	5569	5569

ВЕДОМОСТЬ ОБЪЕМОВ ЗЕМЛЯНЫХ РАБОТ

Наименование	Ед.изм.	Кол-во
1. Разработка грунта бульдозером с перемещением до 50 м	м3	5382
2. Овозка избыточного грунта	м3	4490
3. Уплотнение грунта пневматическим катком послонно через 0,20 м за 6 проходов катка с послонной поливкой водой	м3	892
4. Планировка участка механизированным способом	м2	3264

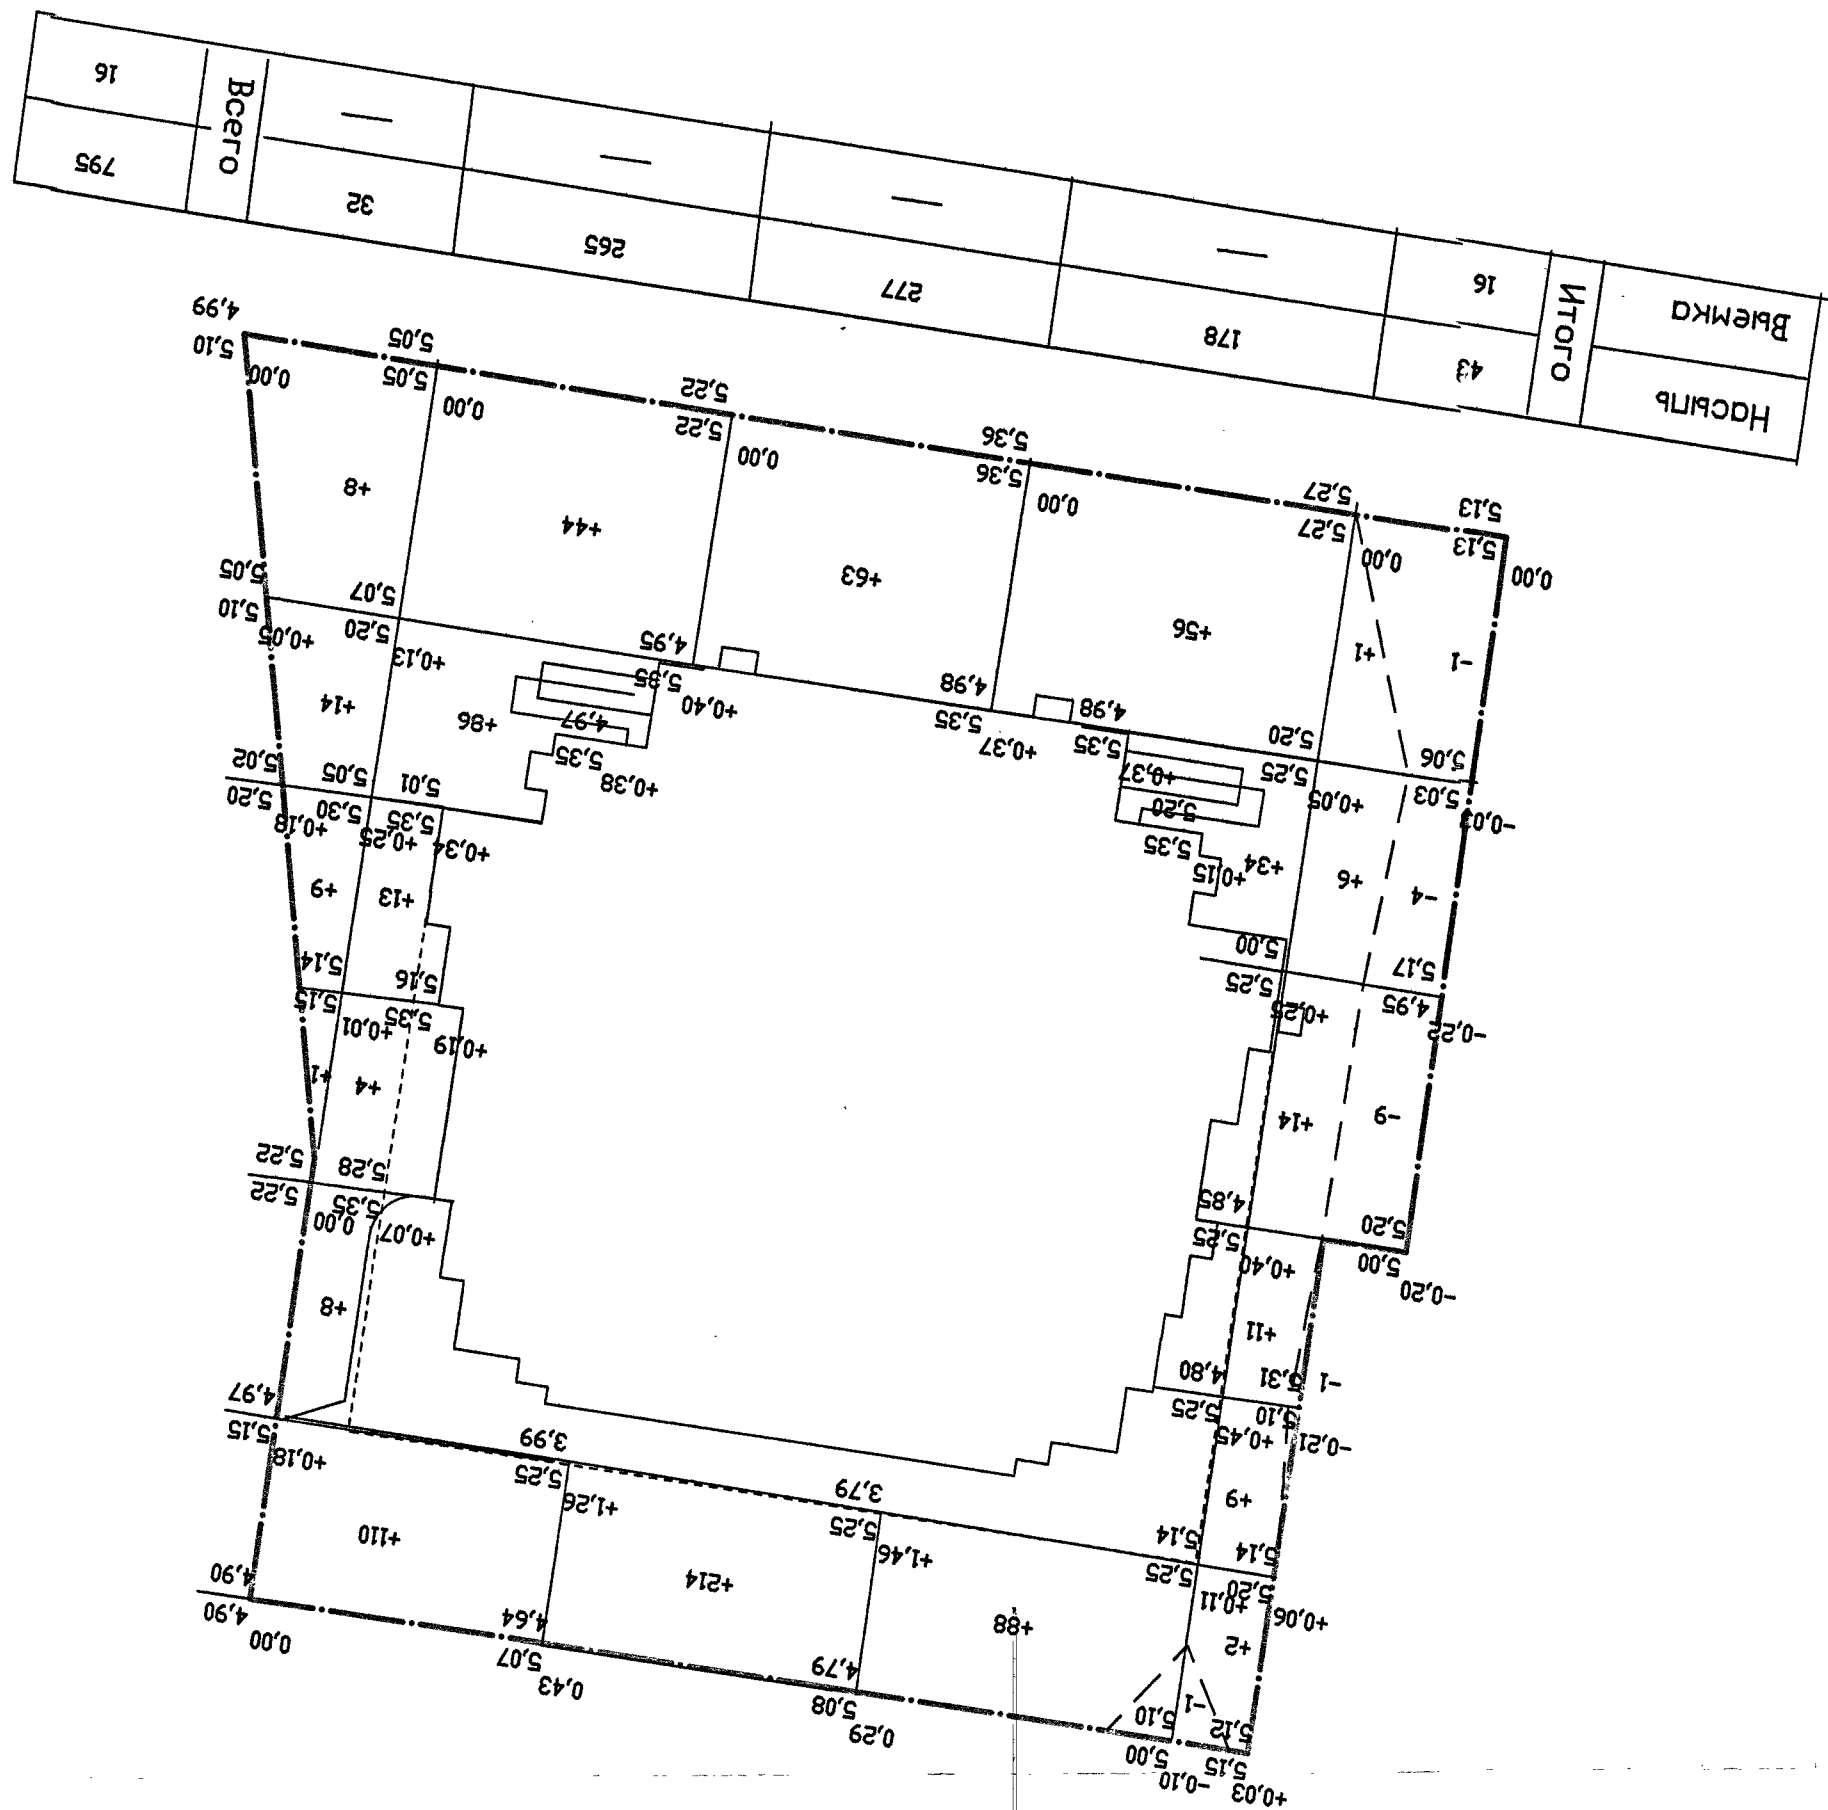

УСЛОВНЫЕ ОБОЗНАЧЕНИЯ

- 5.45 — проектная отметка в углу площади
- 4.95 — существующая отметка в углу площади
- +0.50 — рабочая отметка в углу площади
- +352 — объем насыпи в м3
- — граница площади
- - - - линия нулевых работ
- граница благоустройства

И-165-08-ГП			
Изм. № док.	Кол.	Лист	Дата
Разраб.	Жиренков	Кострикин	02.09
Разраб.	Рубина	Сполярчук	02.09
Ген. дир.	Сполярчук		02.09
Центр социальной реабилитации инвалидов и детей-инвалидов		Стadia	Лист
		П	2
Санкт-Петербург, СУН, квартал 24, корпус 27, между домами №2 и №6 по ул. Чудновского		Листов	
План земляных масс Масштаб 1:500		ООО "Архитектурная мастерская Столярчука"	

Выемка	Насыпь	Итого	Итого	
			Выемка	Насыпь
16	43	178	—	—
277	265	—	—	—
16	795	32	—	—