



СОГЛАСОВАНО
 Главный архитектор Санкт-Петербурга
 Ю.К. Митюрев
 Выписка о согласовании проекта
 19.12.2008 № ГС-3.1/17996

Фасад в осях А-К

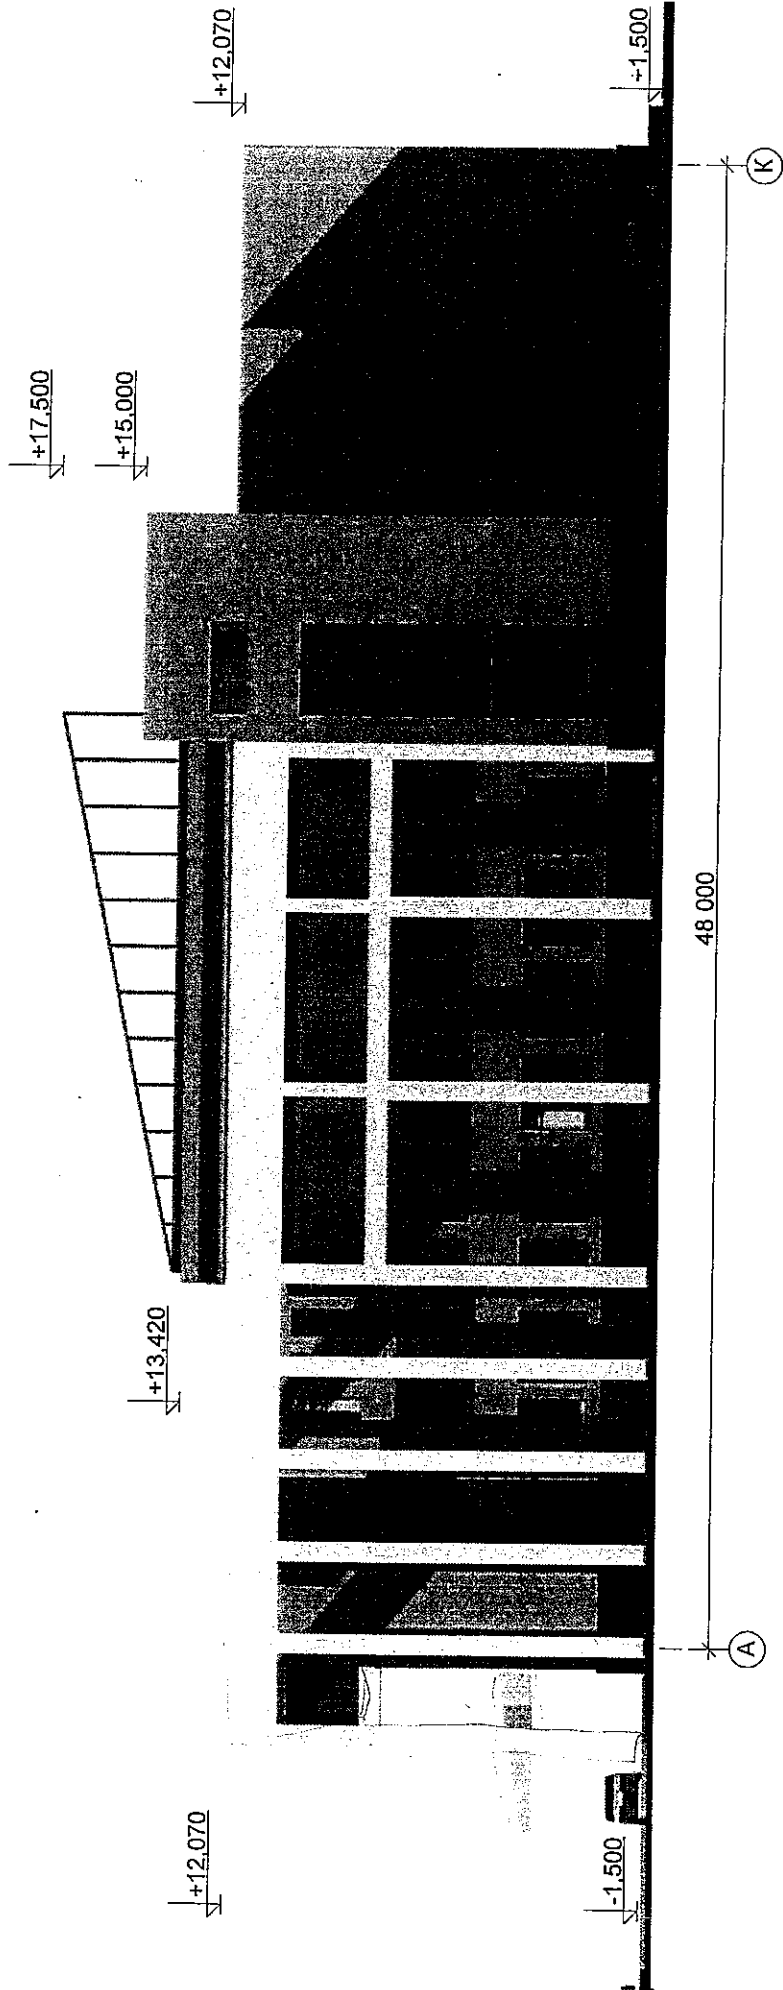

СОГЛАСОВАНО
 Главный архитектор-Санкт-Петербурга
 Ю.К. Митюрев
 Выписка о согласовании проекта
 19.12.2008 № Т.С.З.1/17986

Фасад в осях 12-1

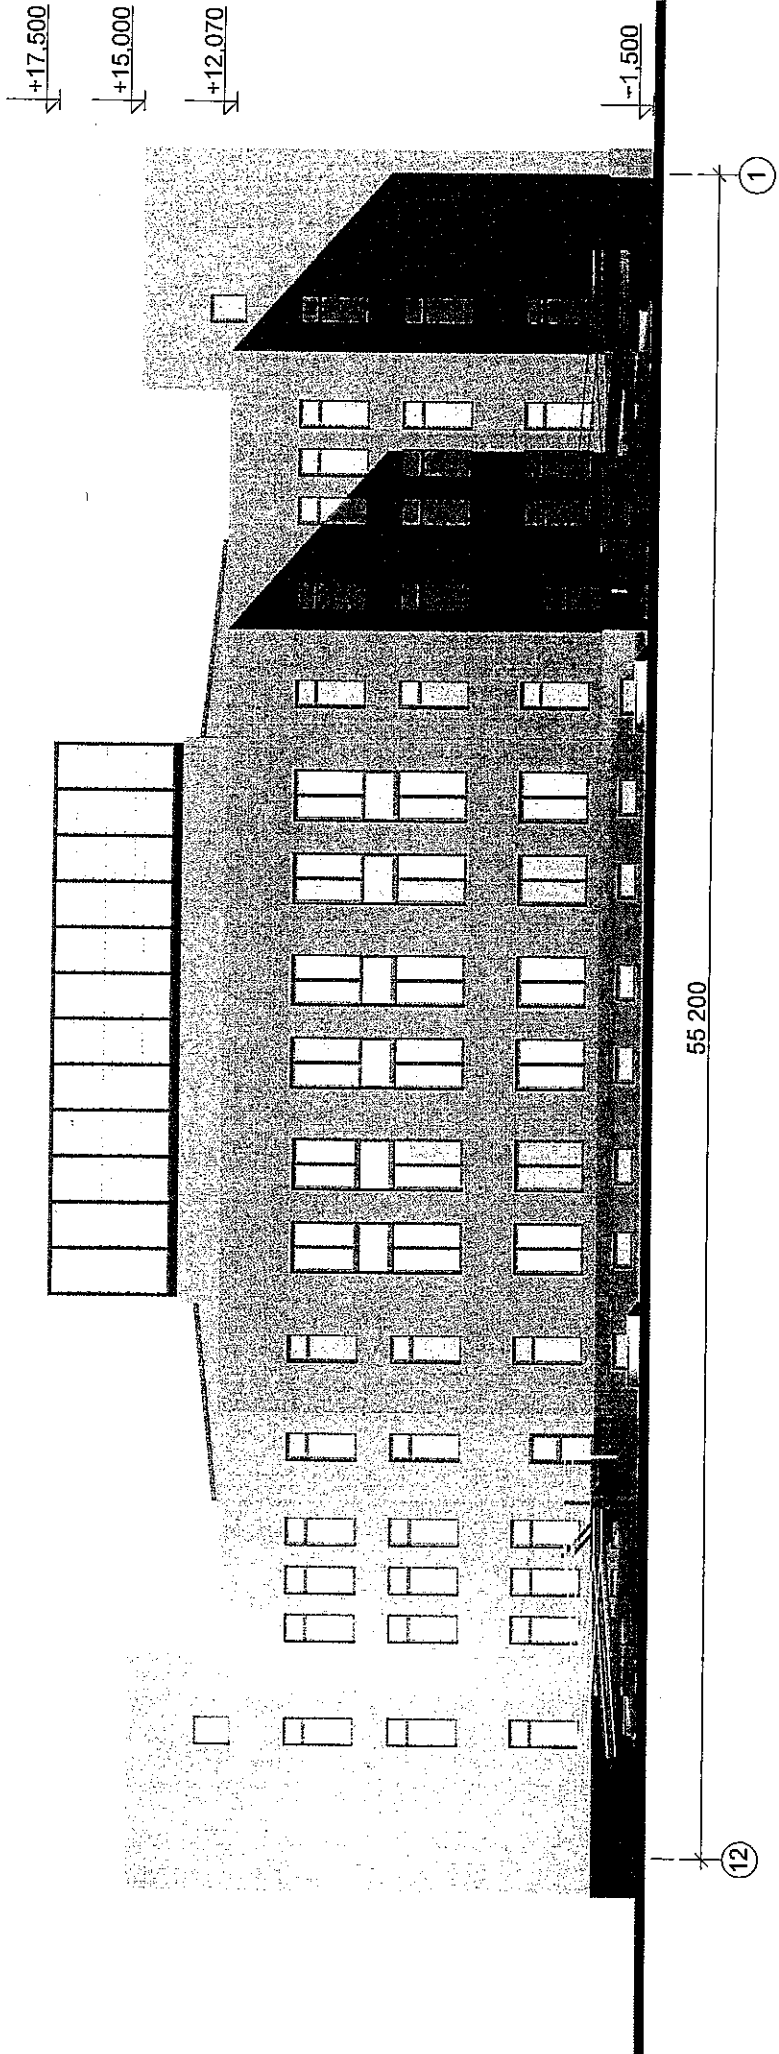

12

55 200

1