


ЭКСПЛИКАЦИЯ ЗДАНИЙ И СООРУЖЕНИЙ

№	НАИМЕНОВАНИЕ
1	Проектируемое здание
2	Проектируемая автостоянка на 9 м/мест, в том числе 7 м/мест для маломобильных групп населения.
3	Проектируемая контейнерная площадка

УСЛОВНЫЕ ОБОЗНАЧЕНИЯ

- ПРОЕКТИРУЕМОЕ ЗДАНИЕ
- СУЩЕСТВУЮЩЕЕ ЗДАНИЕ
- ПРОЕЗДЫ С АСФАЛЬТОБЕТОННЫМ ПОКРЫТИЕМ
- ГАЗОНЫ
- ТРОТУАРНАЯ ПЛИТКА
- ГРАНИЦА УЧАСТКА

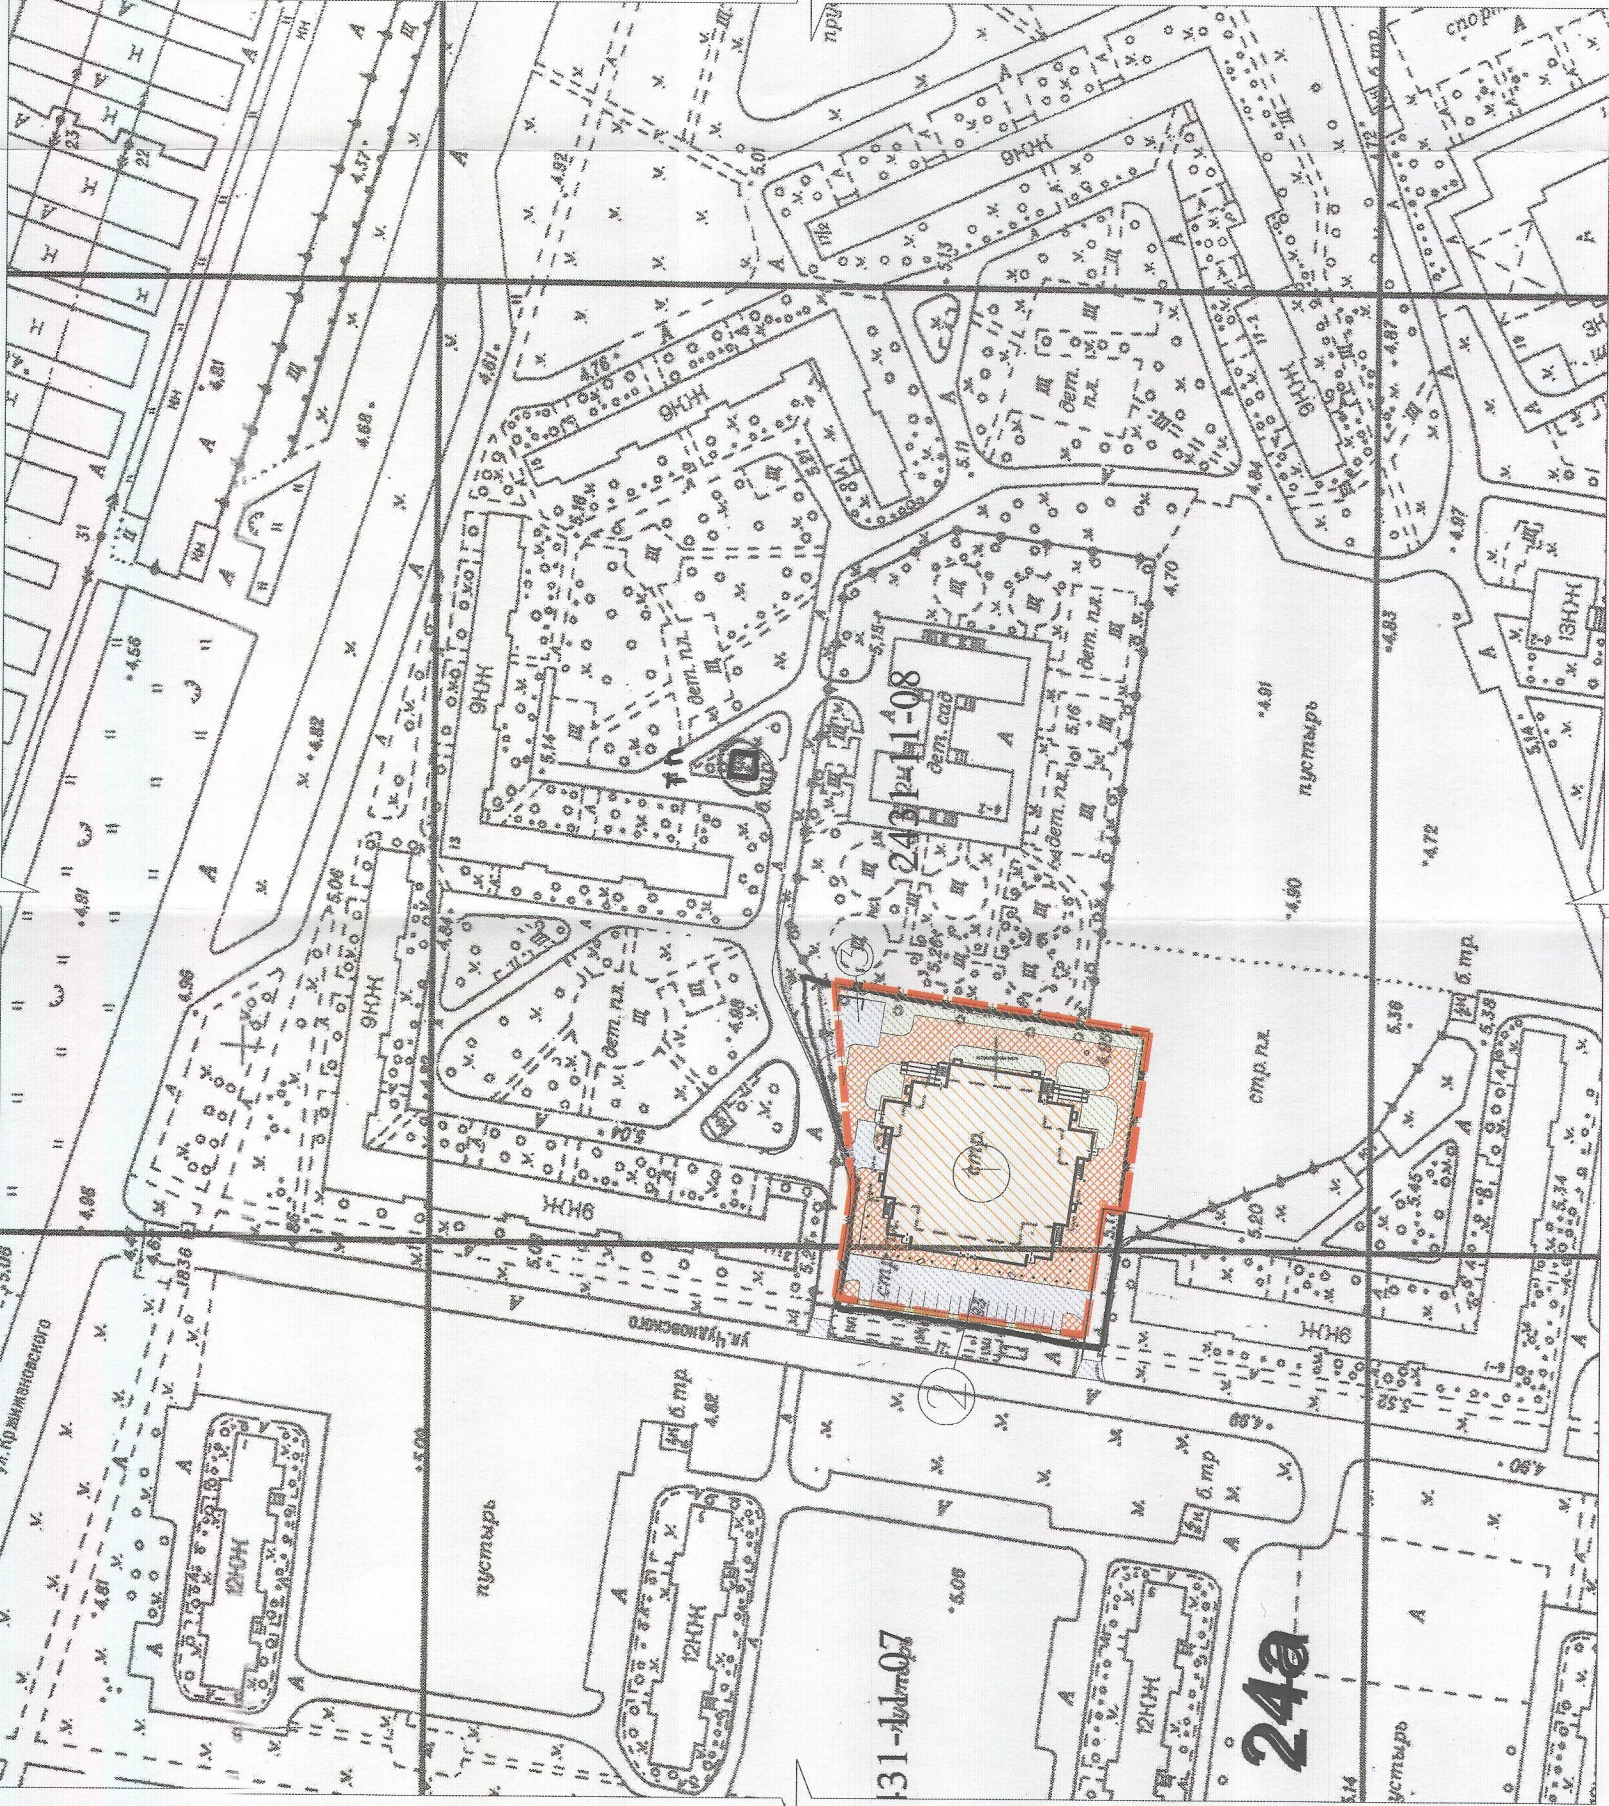

И-165-08-АР

Санкт-Петербург, СУН, квартал 24, корпус 27,
между домами №2 и №6 по ул. Чудновского

Центр социальной реабилитации инвалидов и детей-инвалидов		Стадия	Лист	Листов
		П	1а	
Ситуационный план Масштаб 1:2000		ООО "Архитектурная мастерская Столярчука"		