


СХЕМА РАСПОЛОЖЕНИЯ ШУРФОВ

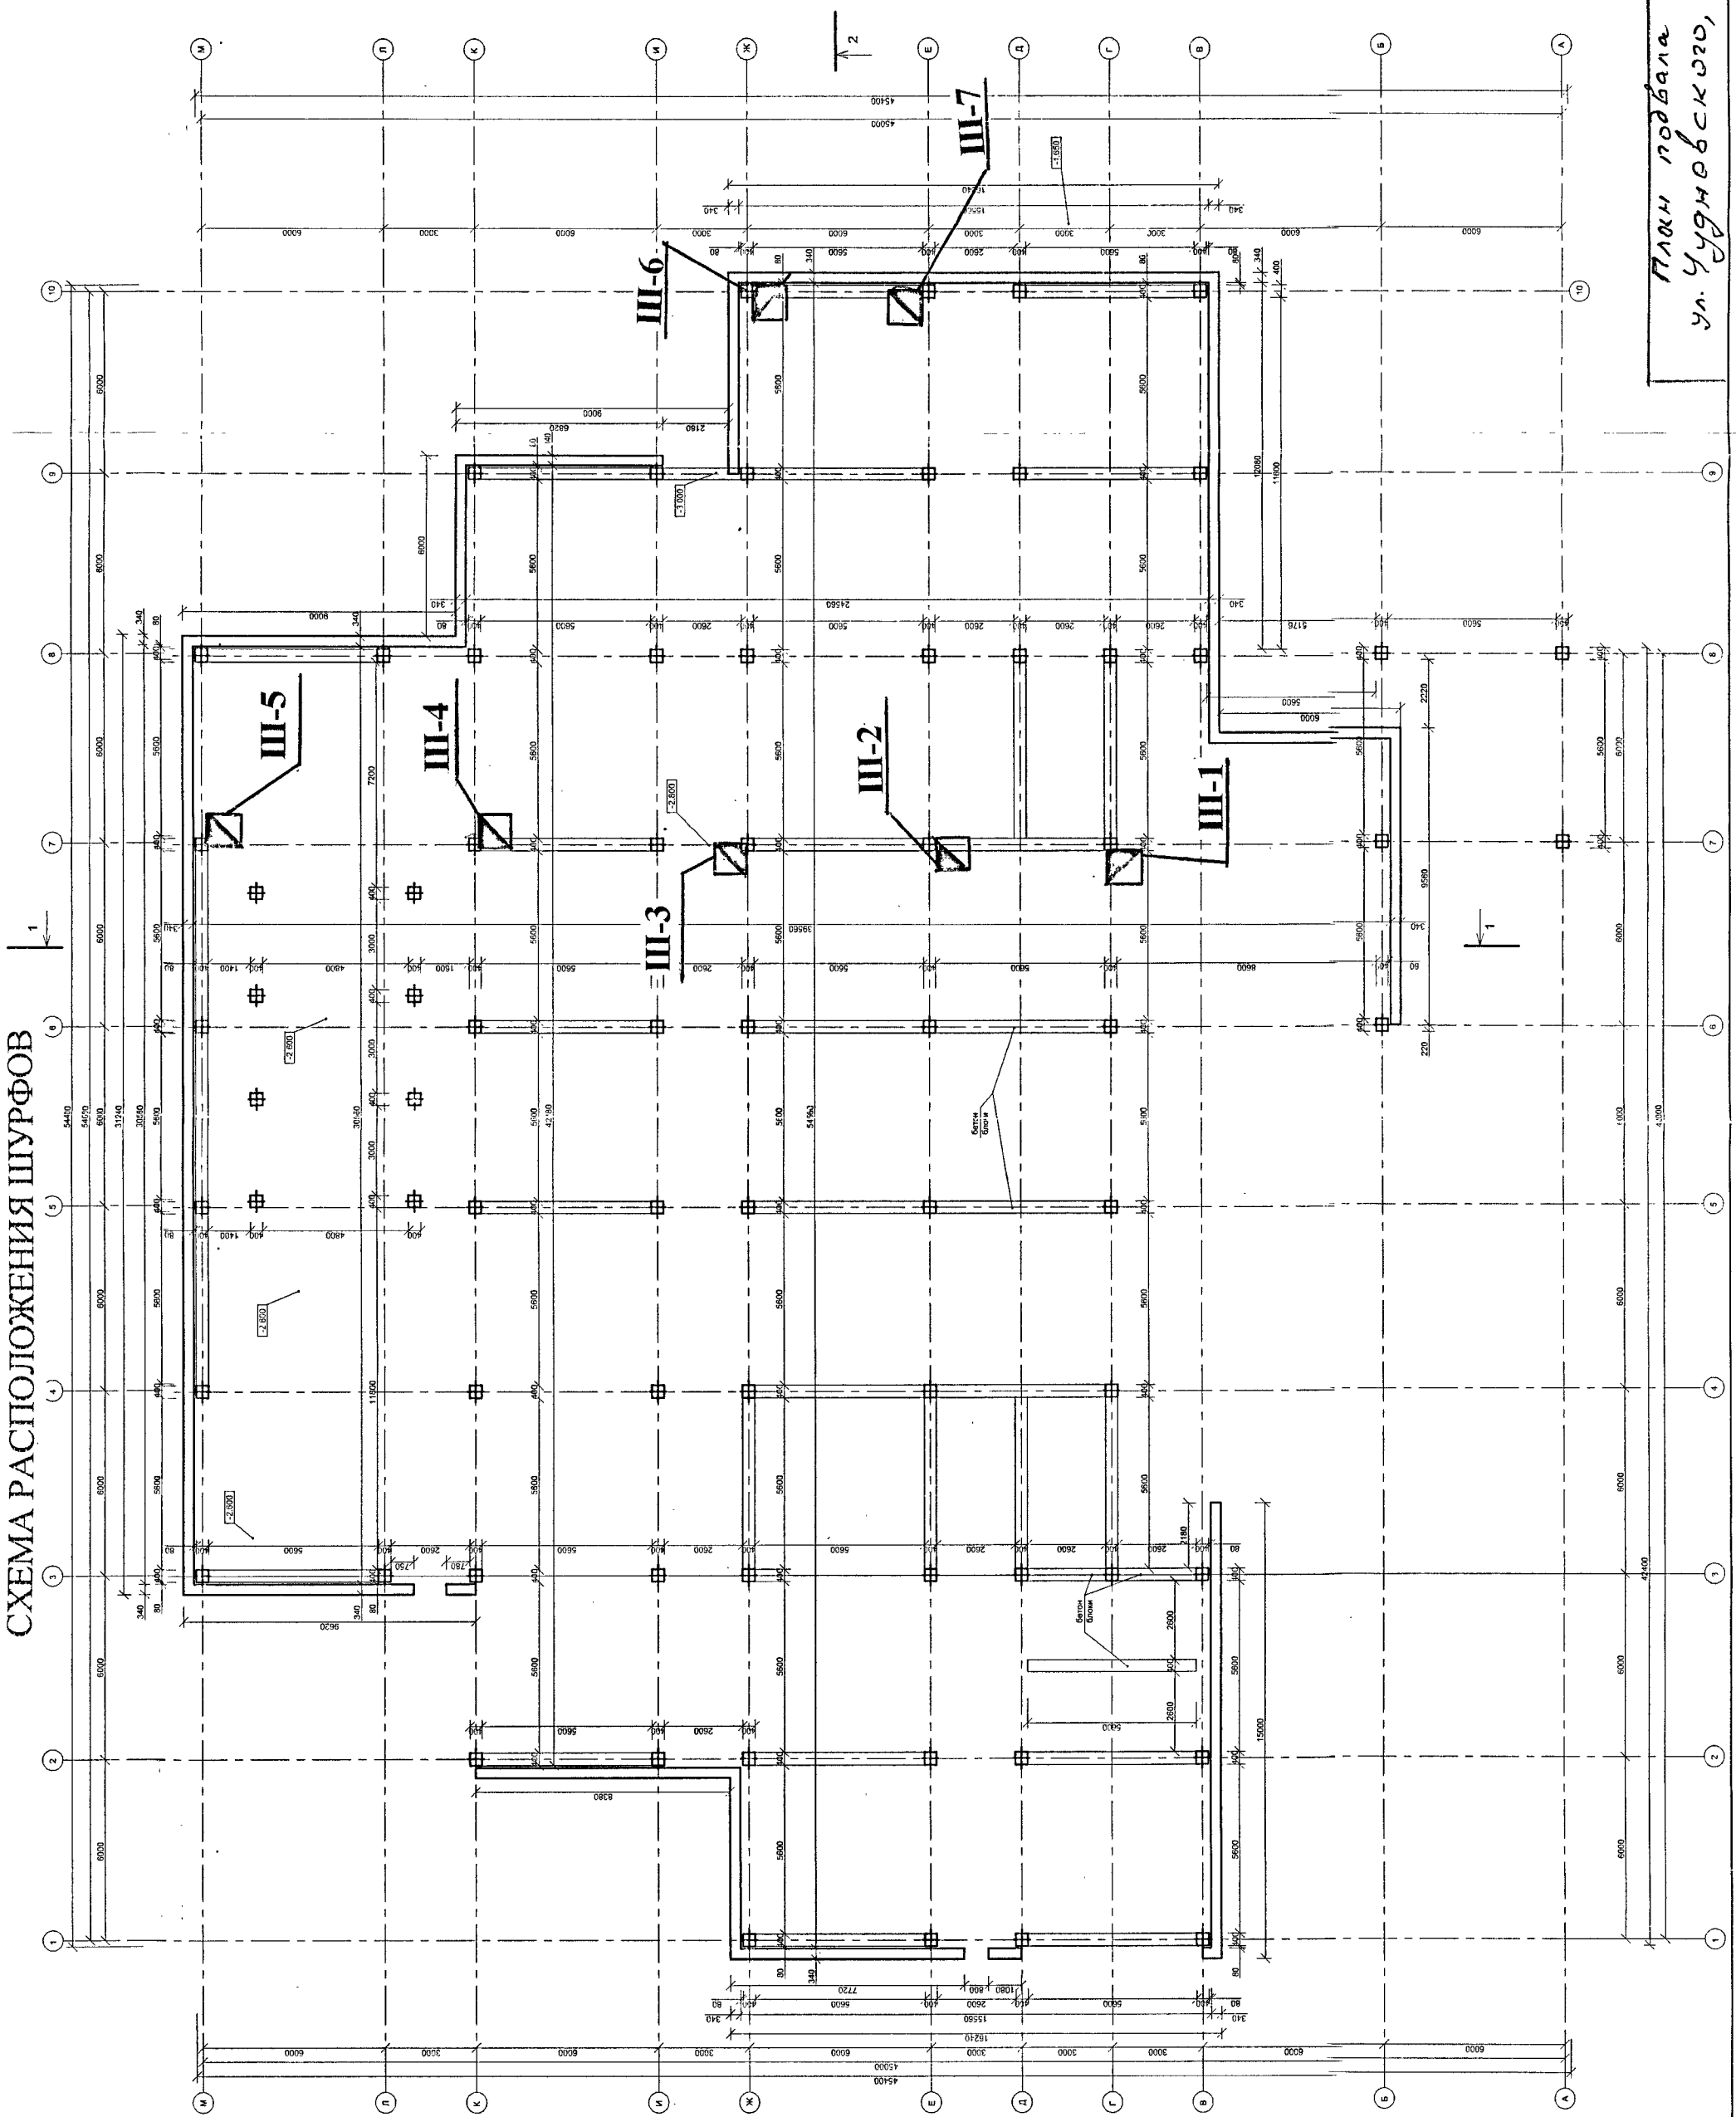

Ив. N подл.

Подл. и дата

Взм. ив. N

-31-  
План подвала  
ул. Удольновского, д. 2-б