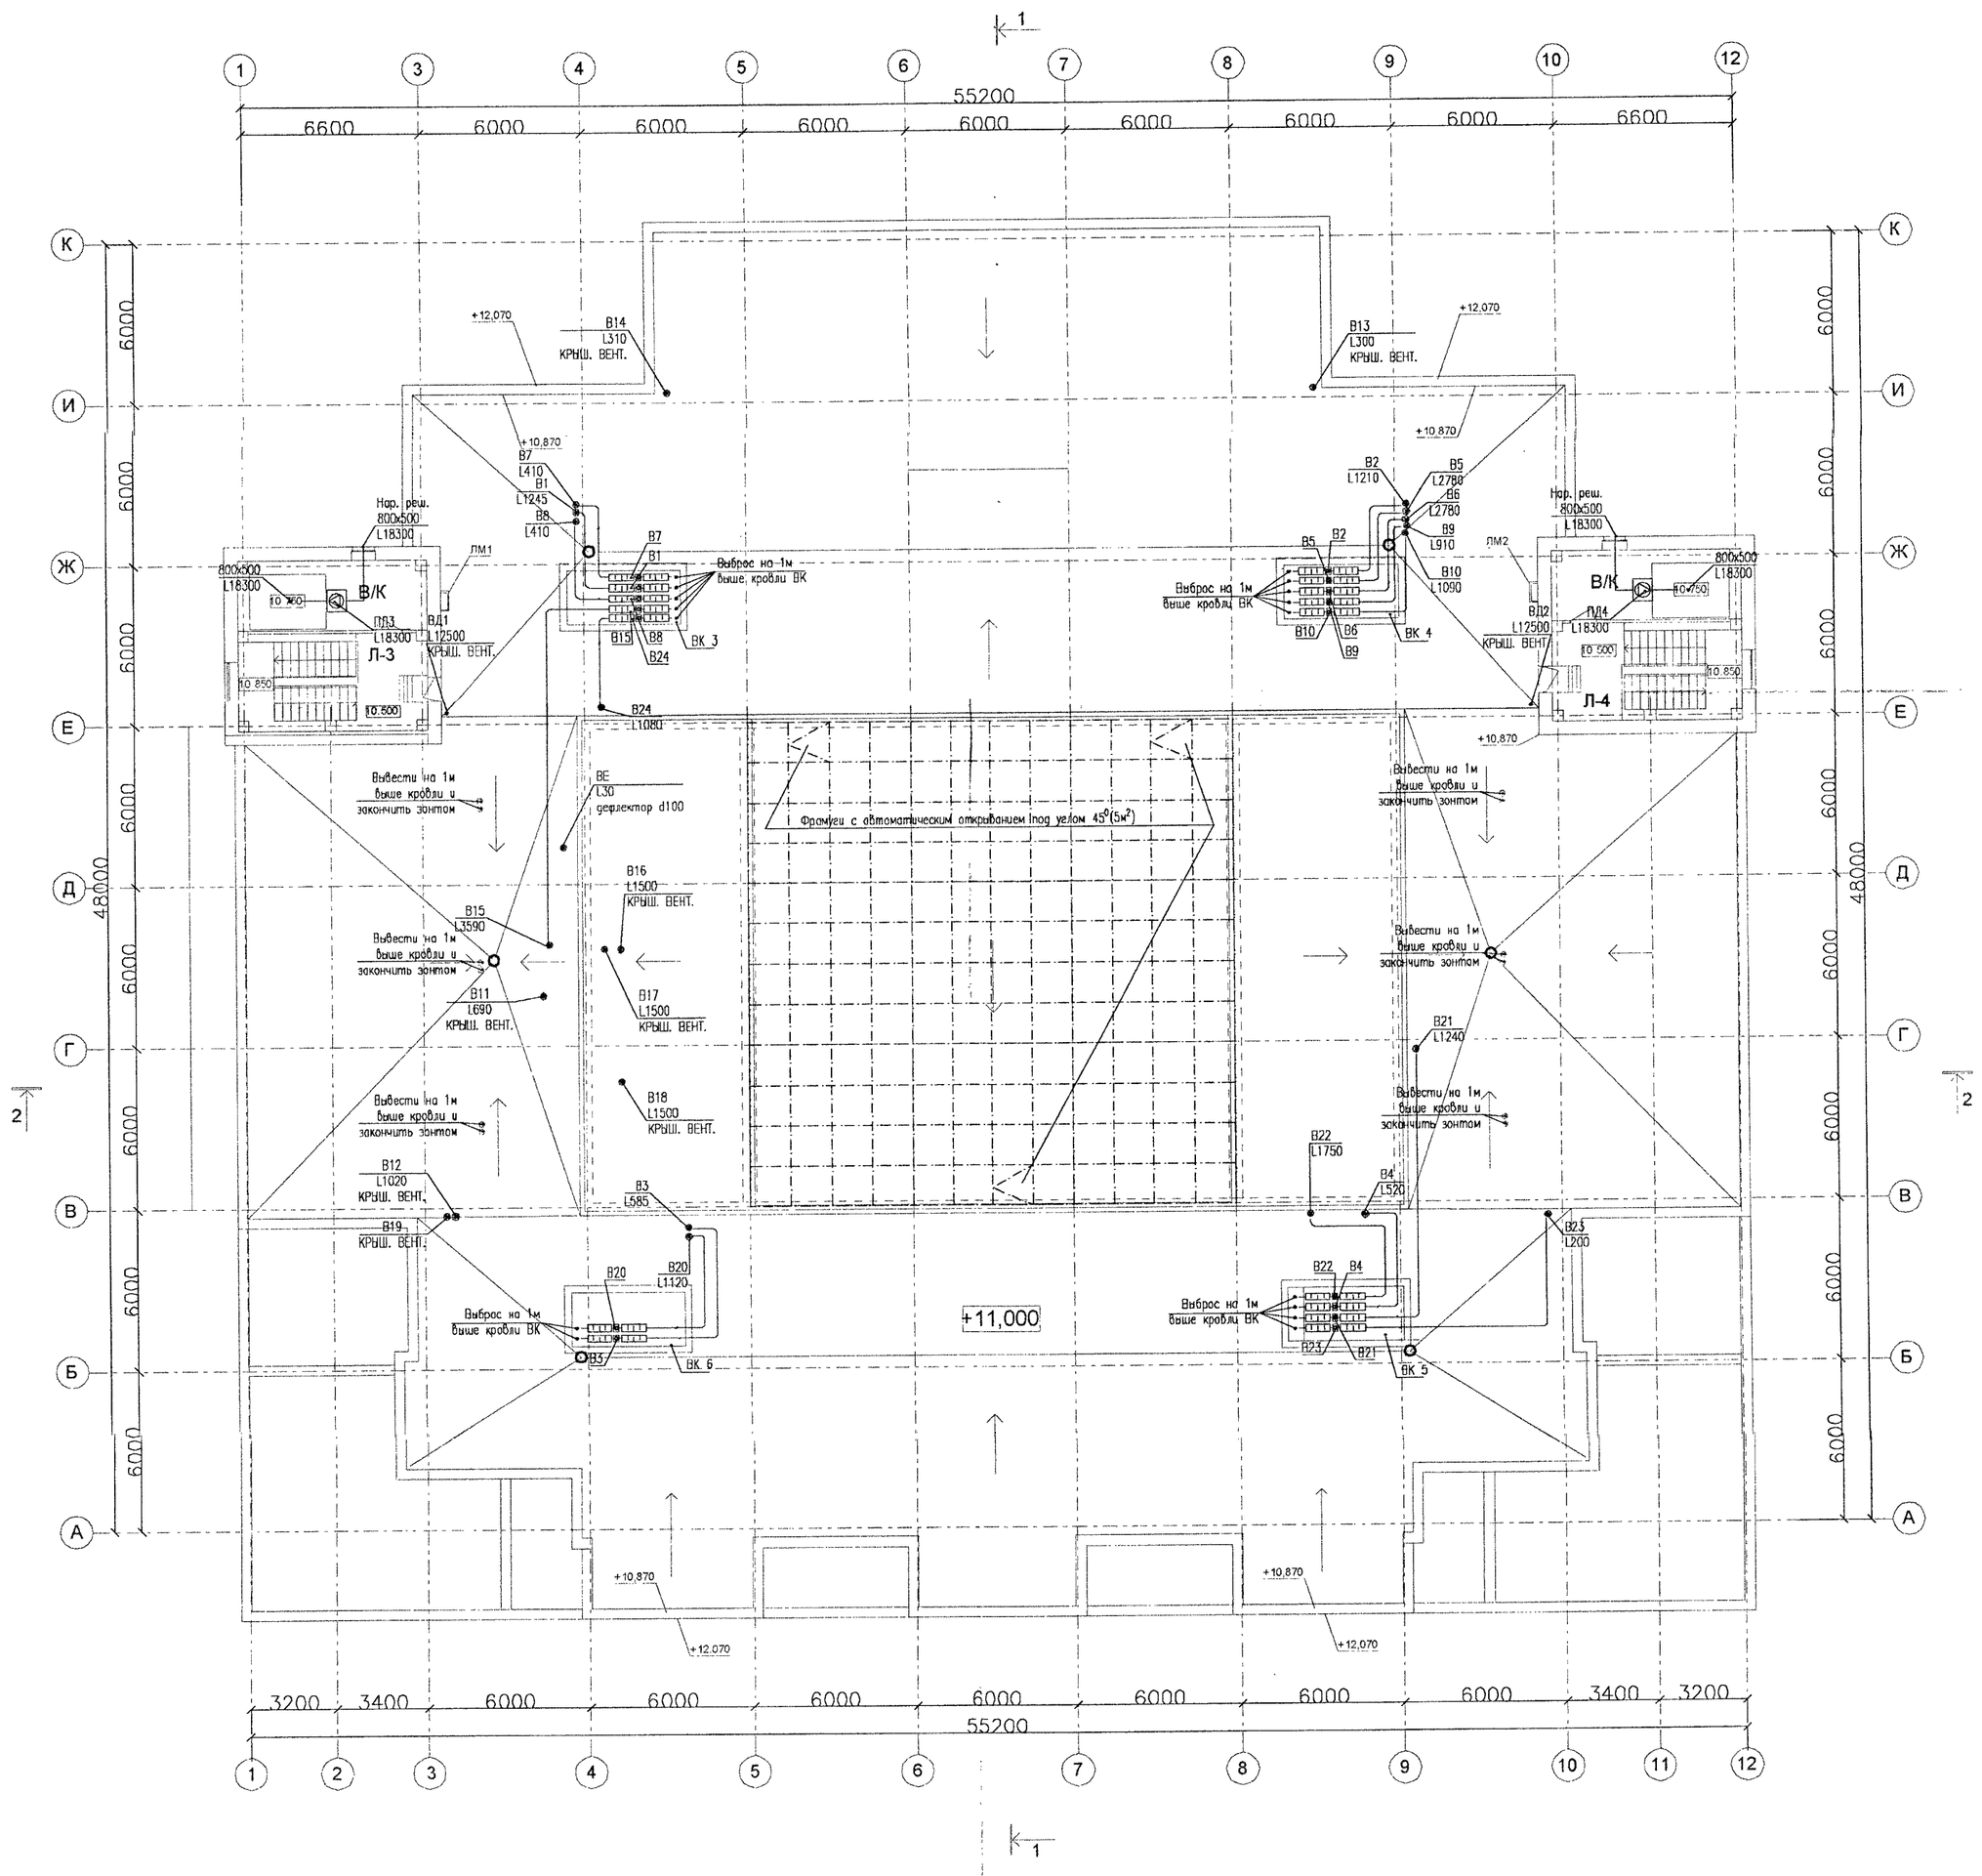

ПРИМЕЧАНИЯ

1. МЕТАЛЛИЧЕСКИЕ ВОЗДУХОВОДЫ СИСТЕМ ВД, ПД ВЫПОЛНИТЬ КЛАССА П НА СВАРКЕ СПЛОШНЫМ ШВОМ С ИЗОЛЯЦИЕЙ ROCKWOOL WIRED MAT 80 ТОЛЩИНОЙ 40 ММ, ОБЕСПЕЧИВАЮЩЕЙ ПРЕДЕЛ ОГНЕСТОЙКОСТИ EI30.
2. ТРАНЗИТНЫЕ ВОЗДУХОВОДЫ СИСТЕМ ПОКРЫТЬ ИЗОЛЯЦИЕЙ ROCKWOOL WIRED MAT 80 ТОЛЩИНОЙ 40 мм, ОБЕСПЕЧИВАЮЩИМ ПРЕДЕЛ ОГНЕСТОЙКОСТИ EI30.

						И-165-08-ОВ
						Санкт-Петербург, СУН, квартал 24, корпус 27, между домами №2 и №6 по ул.Чудновского
Изм	Кол	Лист	№ док	Подпись	Дата	
Разраб.		Емельянова			03.09	Центр социальной реабилитации инвалидов и детей-инвалидов
ГАП		Рубина			03.09	Принципиальные схемы вентиляции. План выходов на кровлю.
Ген. дир.		Столярчук			03.09	

Стадия	Лист	Листов
П	5	

ООО "Архитектурная мастерская Столярчука"