


Лицензия ГС-1-77-01-28-0-7826692767-033374-2 от 12.02.2008г.

 ЛЕНТИСИЗ ЗАО	Санкт - Петербург Ленинградский трест инженерно-строительных изысканий	Уч. № 330 С. 2/4 по книге № 1
	Копия топографического плана Для проектирования строительства	Уведомление №3275-08 от 15.08.08г. КГА г. Санкт-Петербурга
Заказчик: ЗАО "МегаМейд" Объект: строительство здания	Дата: август 2008 Масштаб 1:500 Шифр: 446-08	
Адрес: г. Санкт-Петербург, Невский р-н, ул. Чулковского, 6	Арх. №: 10660 Координат-местная 1964г. Высот-Балтийская	
Составлен по материалам съемки Плановой части на август 2008 г. Высотной части Подземных сооруж.	Изготовлено экз. 1 Количество листов 1	Лист 1
Приложение: Зам. гл. инж. Васильев Ю.С. Топограф Петров Д.	Копировал Тихомирова М.А. Корректор Кузнецова Г.Ф.	

Расчет количества машиномест.

Согласно приложению 9 СНиП 2.07.01-89* «Градостроительство. Планировка и застройка городских и сельских поселений», на 100 посещений поликлиники требуется 2 + 3 машиноместа.
 По заданию на проектирование предполагается 340 посещений.
 По верхнему пределу получаем: 340 x 3 : 100 = 10 м/м

УСЛОВНЫЕ ОБОЗНАЧЕНИЯ


- ПРОЕКТИРУЕМОЕ ЗДАНИЕ
- СУЩЕСТВУЮЩЕЕ ЗДАНИЕ
- ПРОЕЗДЫ С АСФАЛЬТОБЕТОННЫМ ПОКРЫТИЕМ
- ГАЗОНЫ
- ТРОТУАРНАЯ ПЛИТКА
- ГРАНИЦА УЧАСТКА
- ПРОЗРАЧНОЕ ОГРАЖДЕНИЕ ЦЕНТРА ВЫСОТОЙ 1.8 М

ЭКСПЛИКАЦИЯ ЗДАНИЙ И СООРУЖЕНИЙ

НОМЕР НА ПЛАНЕ	НАИМЕНОВАНИЕ
1	Проектируемое здание
2	Существующий 9-этажный жилой дом
3	Существующий 9-этажный жилой дом
4	Проектируемая автостоянка на 19 м/мест в том числе 7 м/мест для маломобильных групп населения
5	Проектируемая контейнерная площадка

ОСНОВНЫЕ ТЕХНИКО-ЭКОНОМИЧЕСКИЕ ПОКАЗАТЕЛИ

- Площадь участка - 0.6067 га
- Площадь застройки - 2770.00 м²
- Площадь благоустройства в том числе под навесом - 3708.00 м²
- Площадь твердых покрытий - 411.00 м²
- Асфальтобетонное покрытие - 2772.00 м²
- Тротуарная плитка - 964.00 м²
- Площадь озеленения - 1808.00 м²
- Площадь озеленения - 936.00 м²

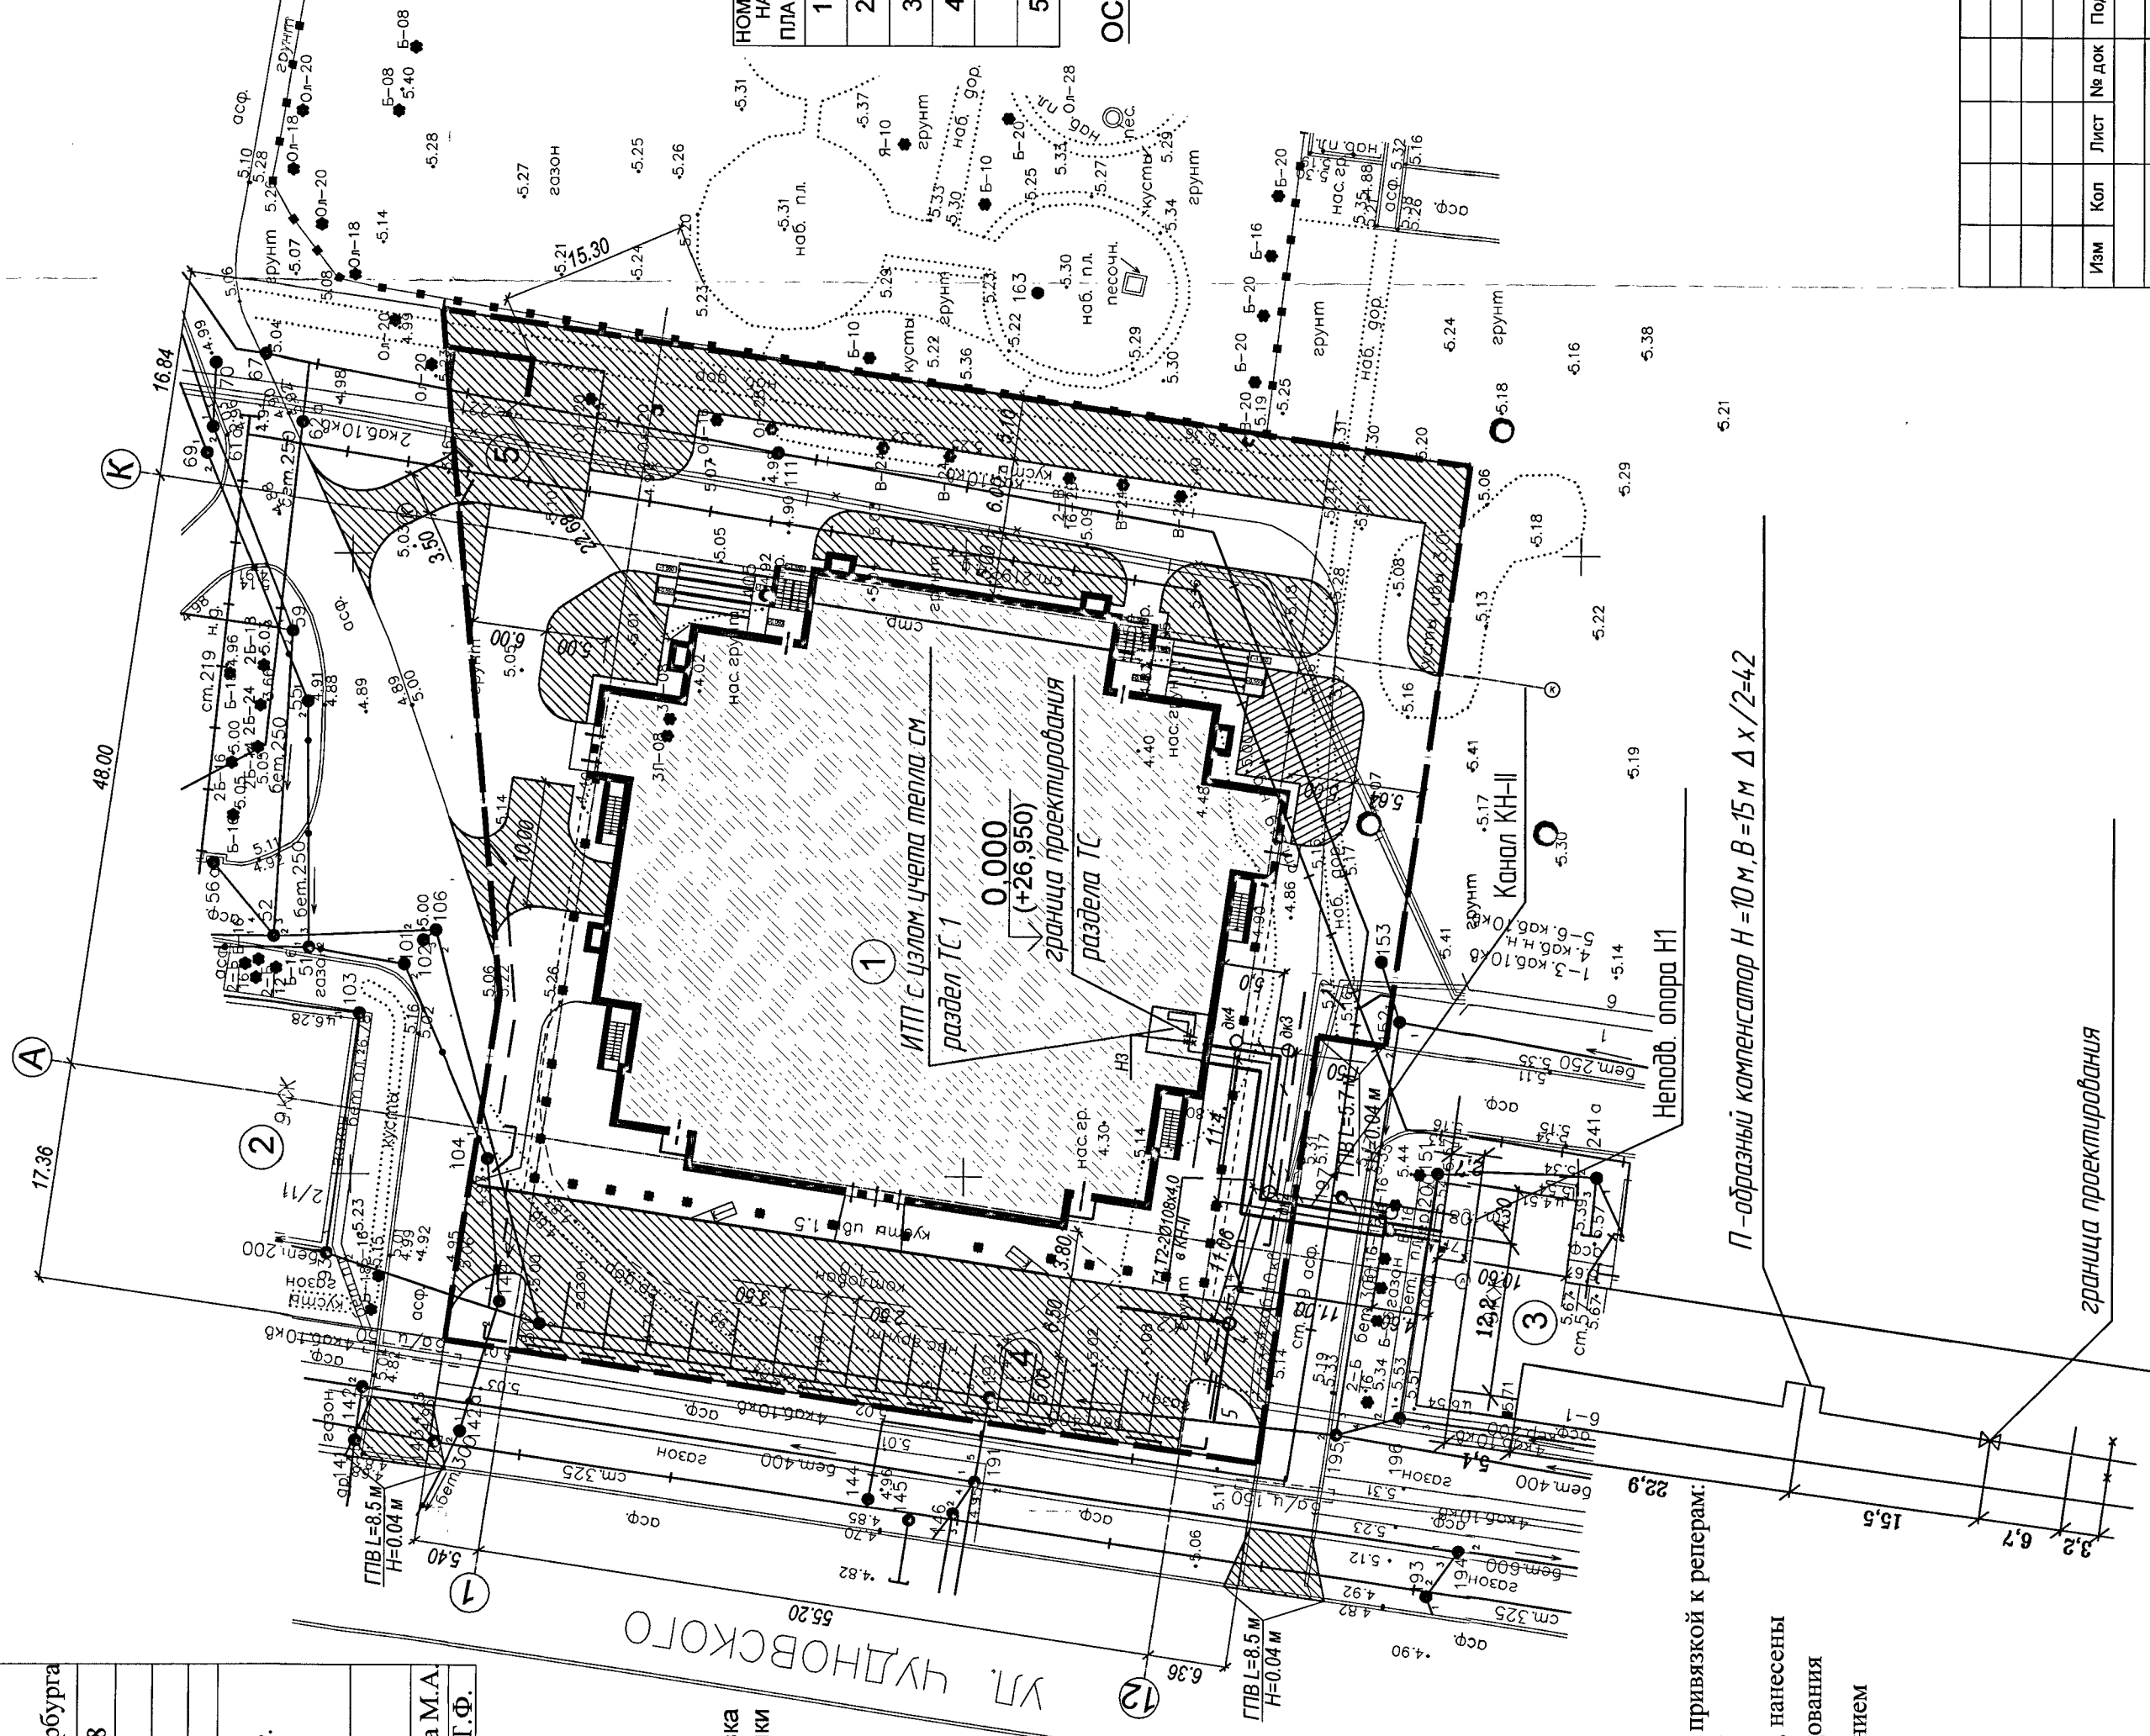

Примечание:

- Съемка тек. изменений выполнена ЗАО "Лентисиз" с привязкой к репарам: Рп 17452 и пунктам полигонометрии: ПП 1836, ПП 19707
- Подземные сети не имеющие выходов на поверхность, нанесены по исполнительным чертежам и данным полевого обследования
- Экспликация колодез введена отдельным приложением

Предусмотреть охранные зоны геодезических пунктов согласно "Положения об охранных зонах и охране геодезических пунктов на территории Российской Федерации", утвержденного постановлением Правительства РФ от 07.10.1996 №1170

2009-03-ТС					
Изм.	Коп.				
Лист	№ док.				
Подпись	Дата				
Санкт-Петербург, СУН, квартал 24, корпус 27, между домами №2 и №6 по ул. Чулковского					
ГИП	Исполв	06.09	Стадия	Лист	Листов
Нач. отд.	Агейкина	06.09	П	1	
Норм. контр.	Картаява	06.09	Тепловые сети.		
Проверил	Павлова	06.09	План трассы 1:500		
Разраб.	Солдатова	06.09	ЗАО "МегаМейд"		