


Схема расположения несущих конструкций на отм. -3.300

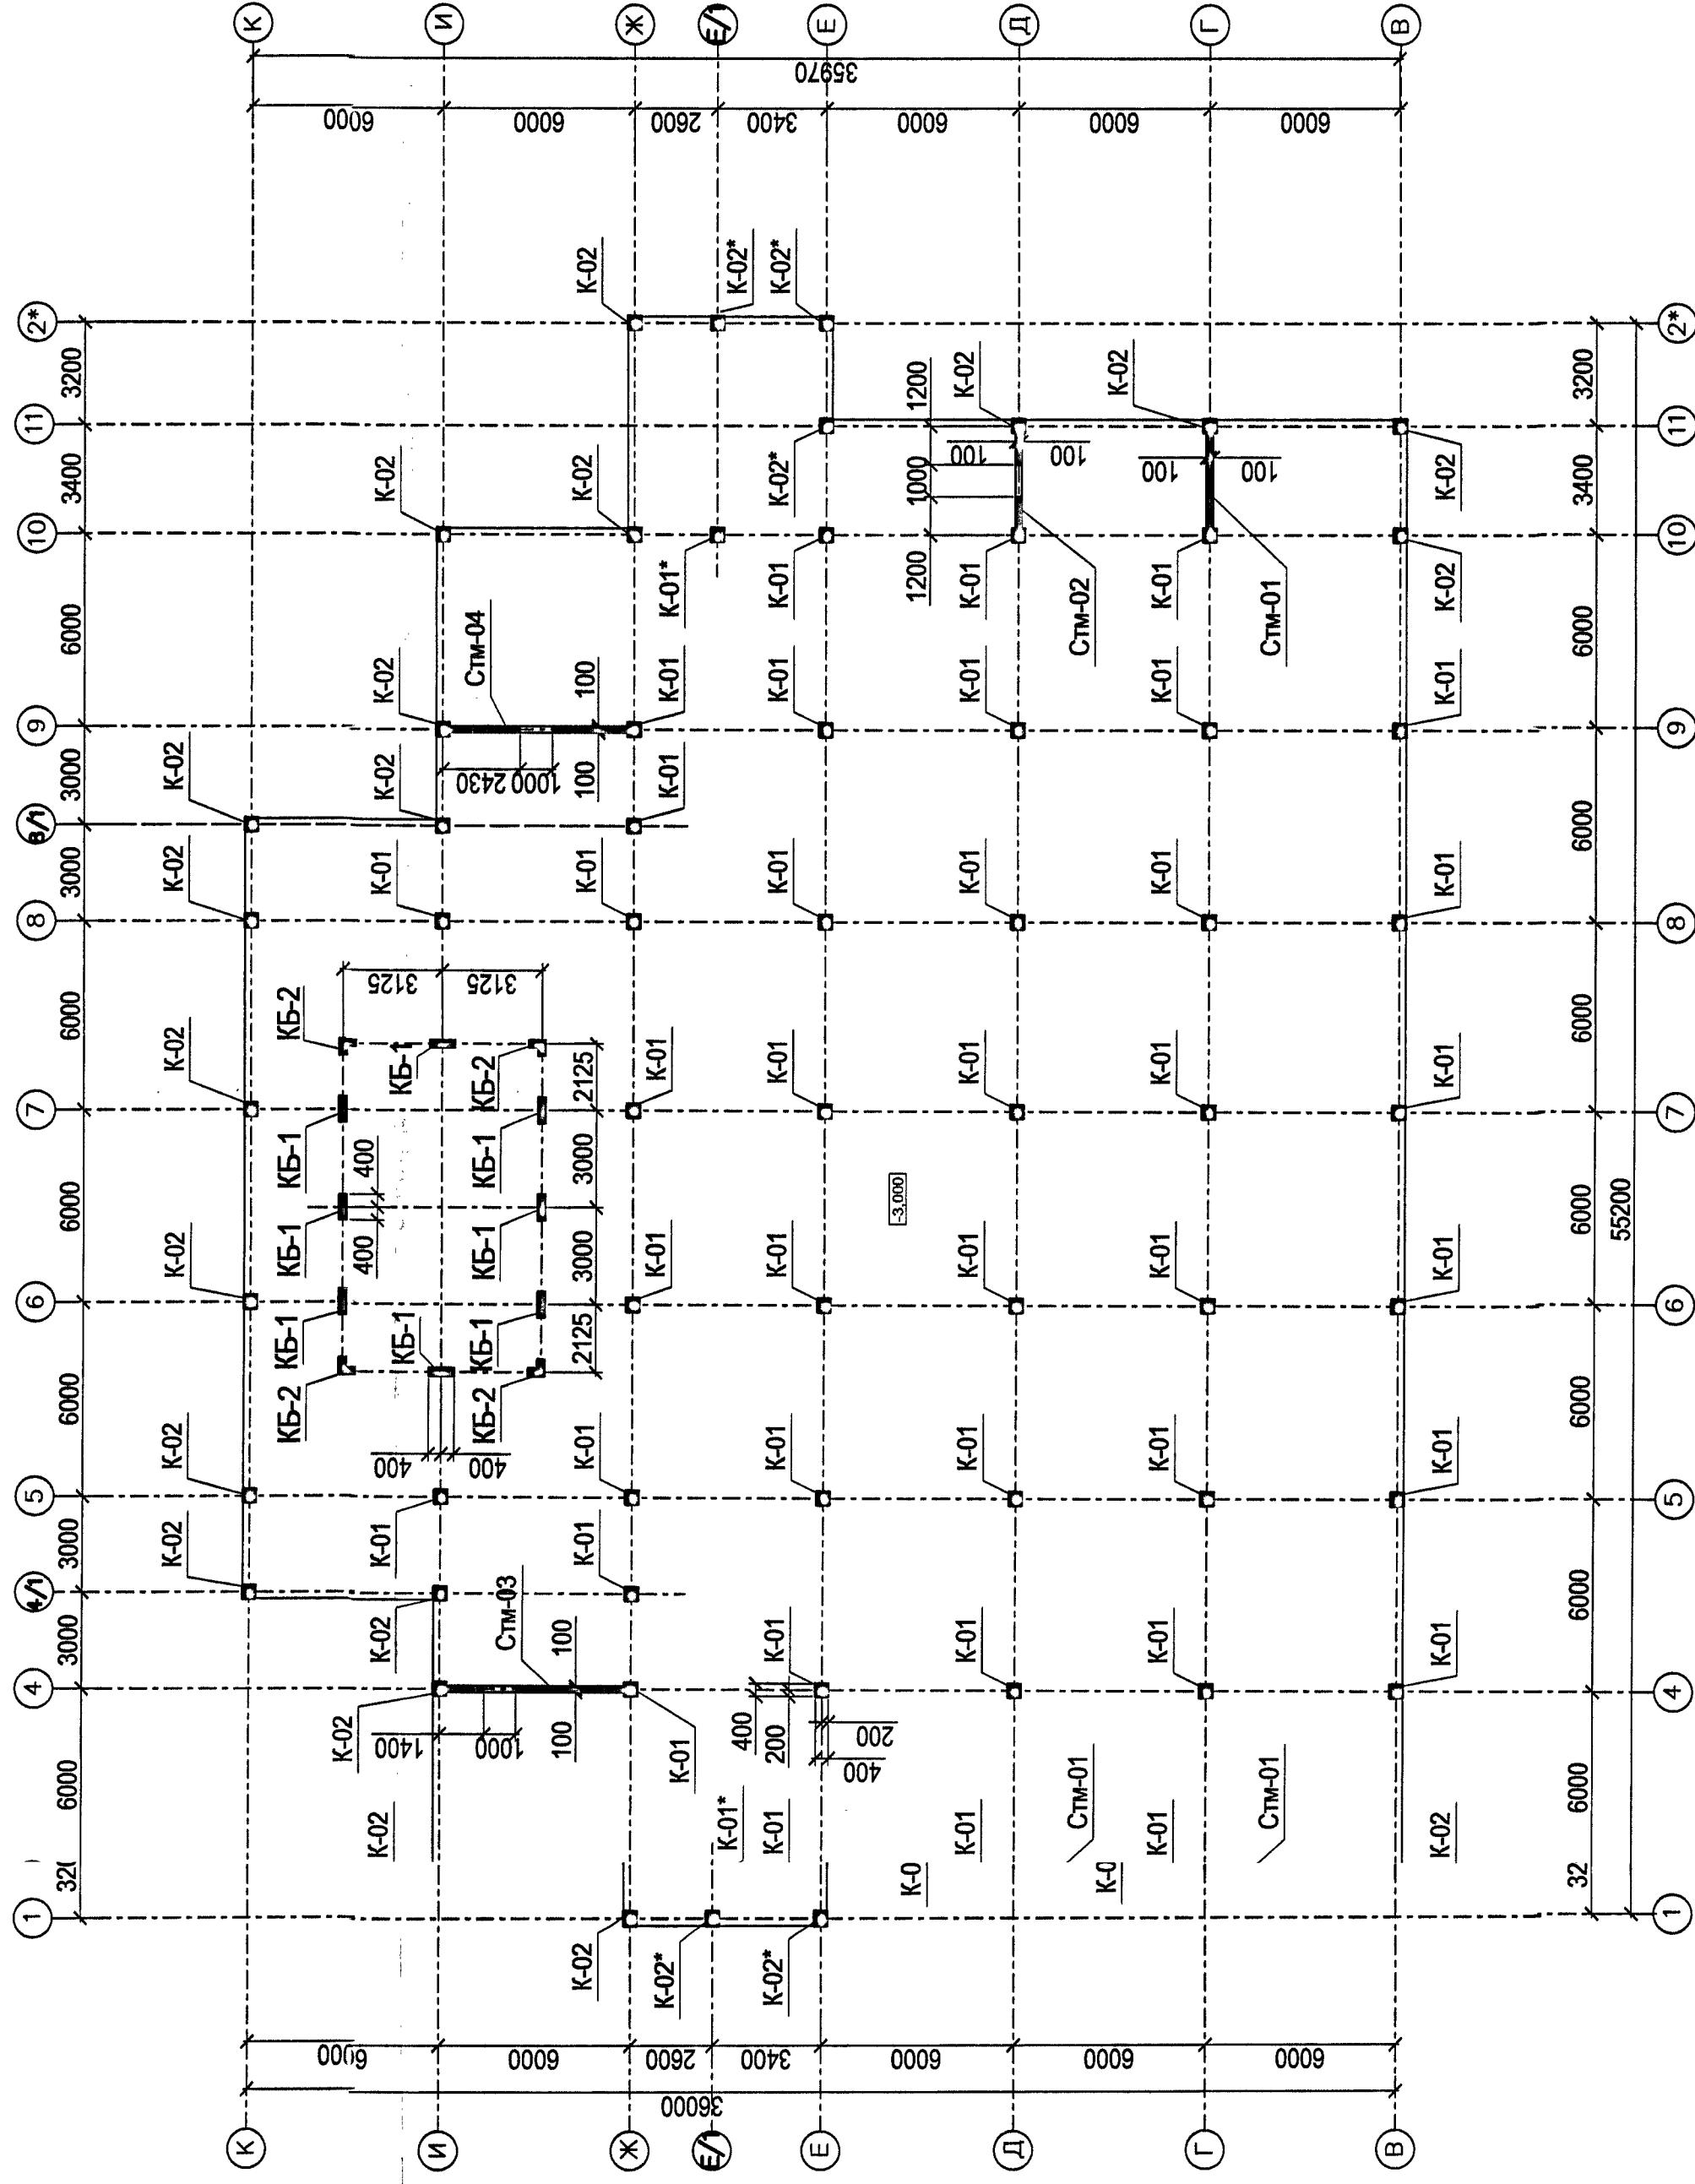

Спецификация к маркировочной схеме колонн на отм. -3.300

Марка, поз.	Обозначение	Наименование	Кол.	Примечание
K-01		Монолитная колонна каркаса К-01	36	
K-02		Монолитная колонна каркаса К-02	30	
KB-1		Монолитная колонна каркаса KB-1	6	
KB-2		Монолитная колонна каркаса KB-2	4	

Зарегистрировано
в книге учета проектов
Управления государственной
экспертизы
№ 365 от "21" 06.09 г.

12/06-2008		КС	
Санкт-Петербург, СУН, квартал 24, корпус 27, между домами №2 и №6 по ул. Чудновского			
Изм.	Кол. в.	Лист	№ док.
Разработал	Иосифе	Подп.	Дата
Исполнил	Сапрыкина		04.09
ГИП	Ярошевский		04.09
Центр социальной реабилитации инвалидов и детей-инвалидов		Стация	Лист
Схема расположения колонн на отм. -3.300		П	8
		Копировал А2	