

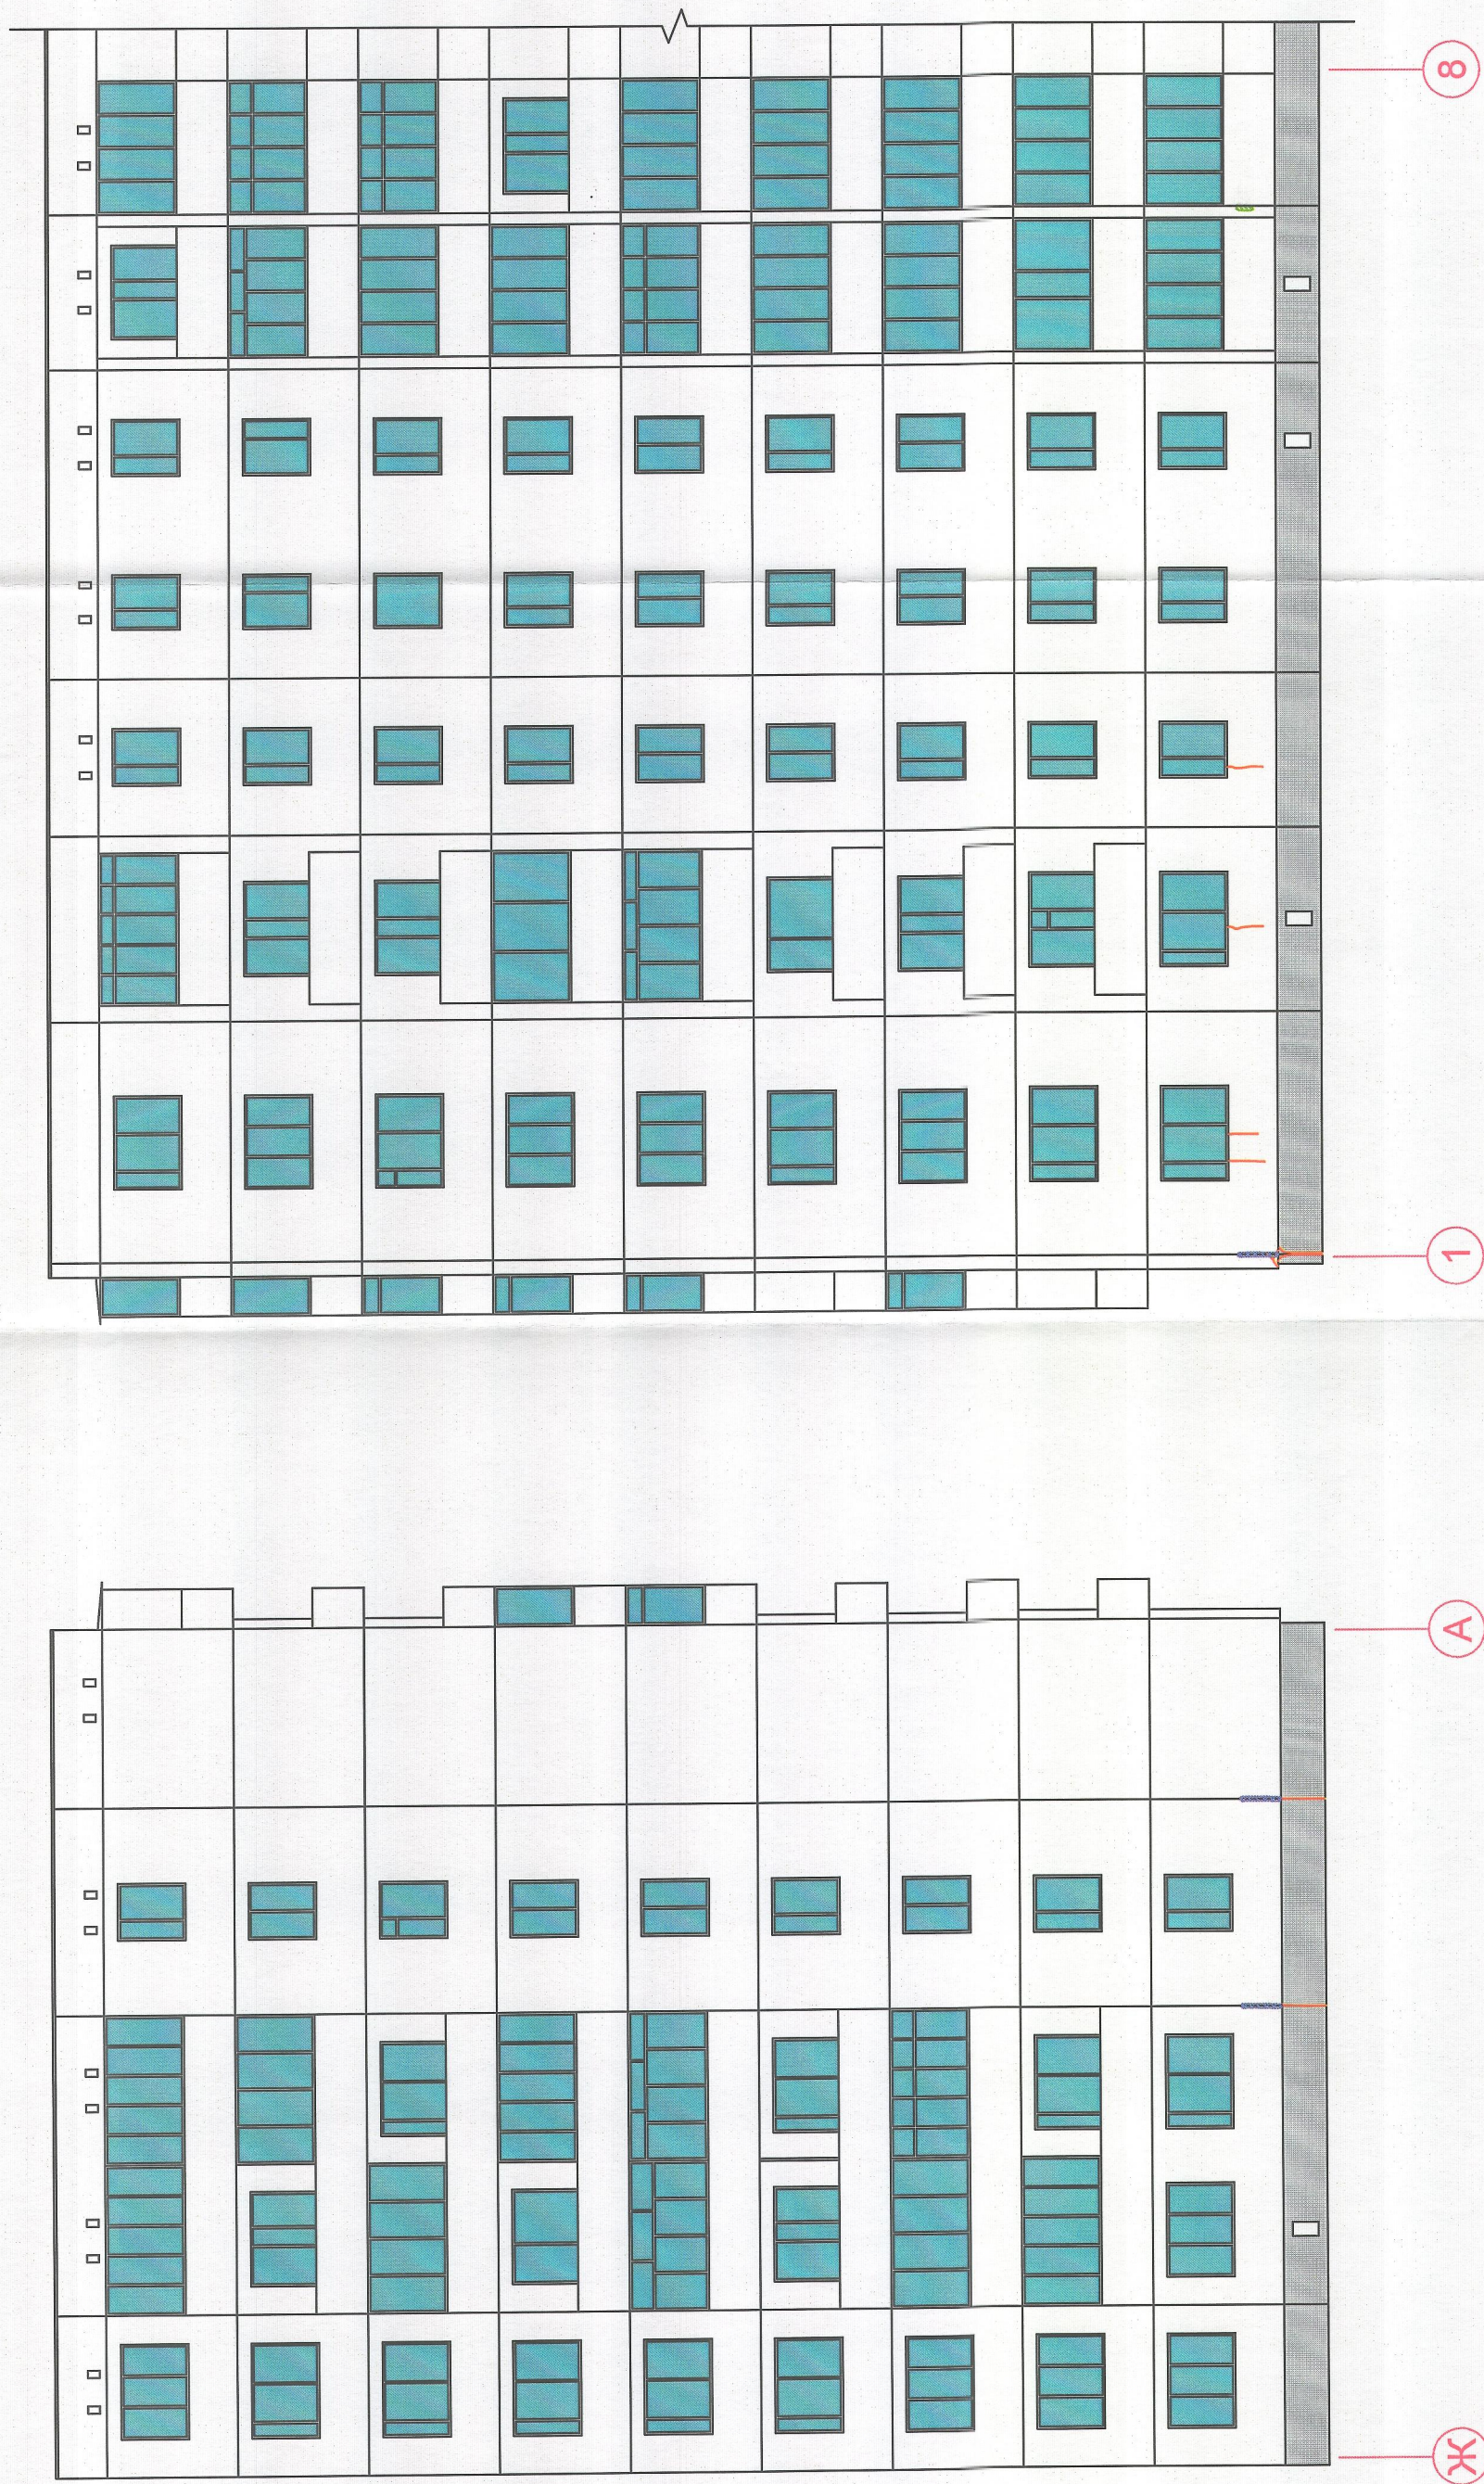


Рис. 4.2.2. Ул. Чудновского, д. 6, корп. 1. Схема дефектов фасадов "Ж" - "А" и "1" - "8".