

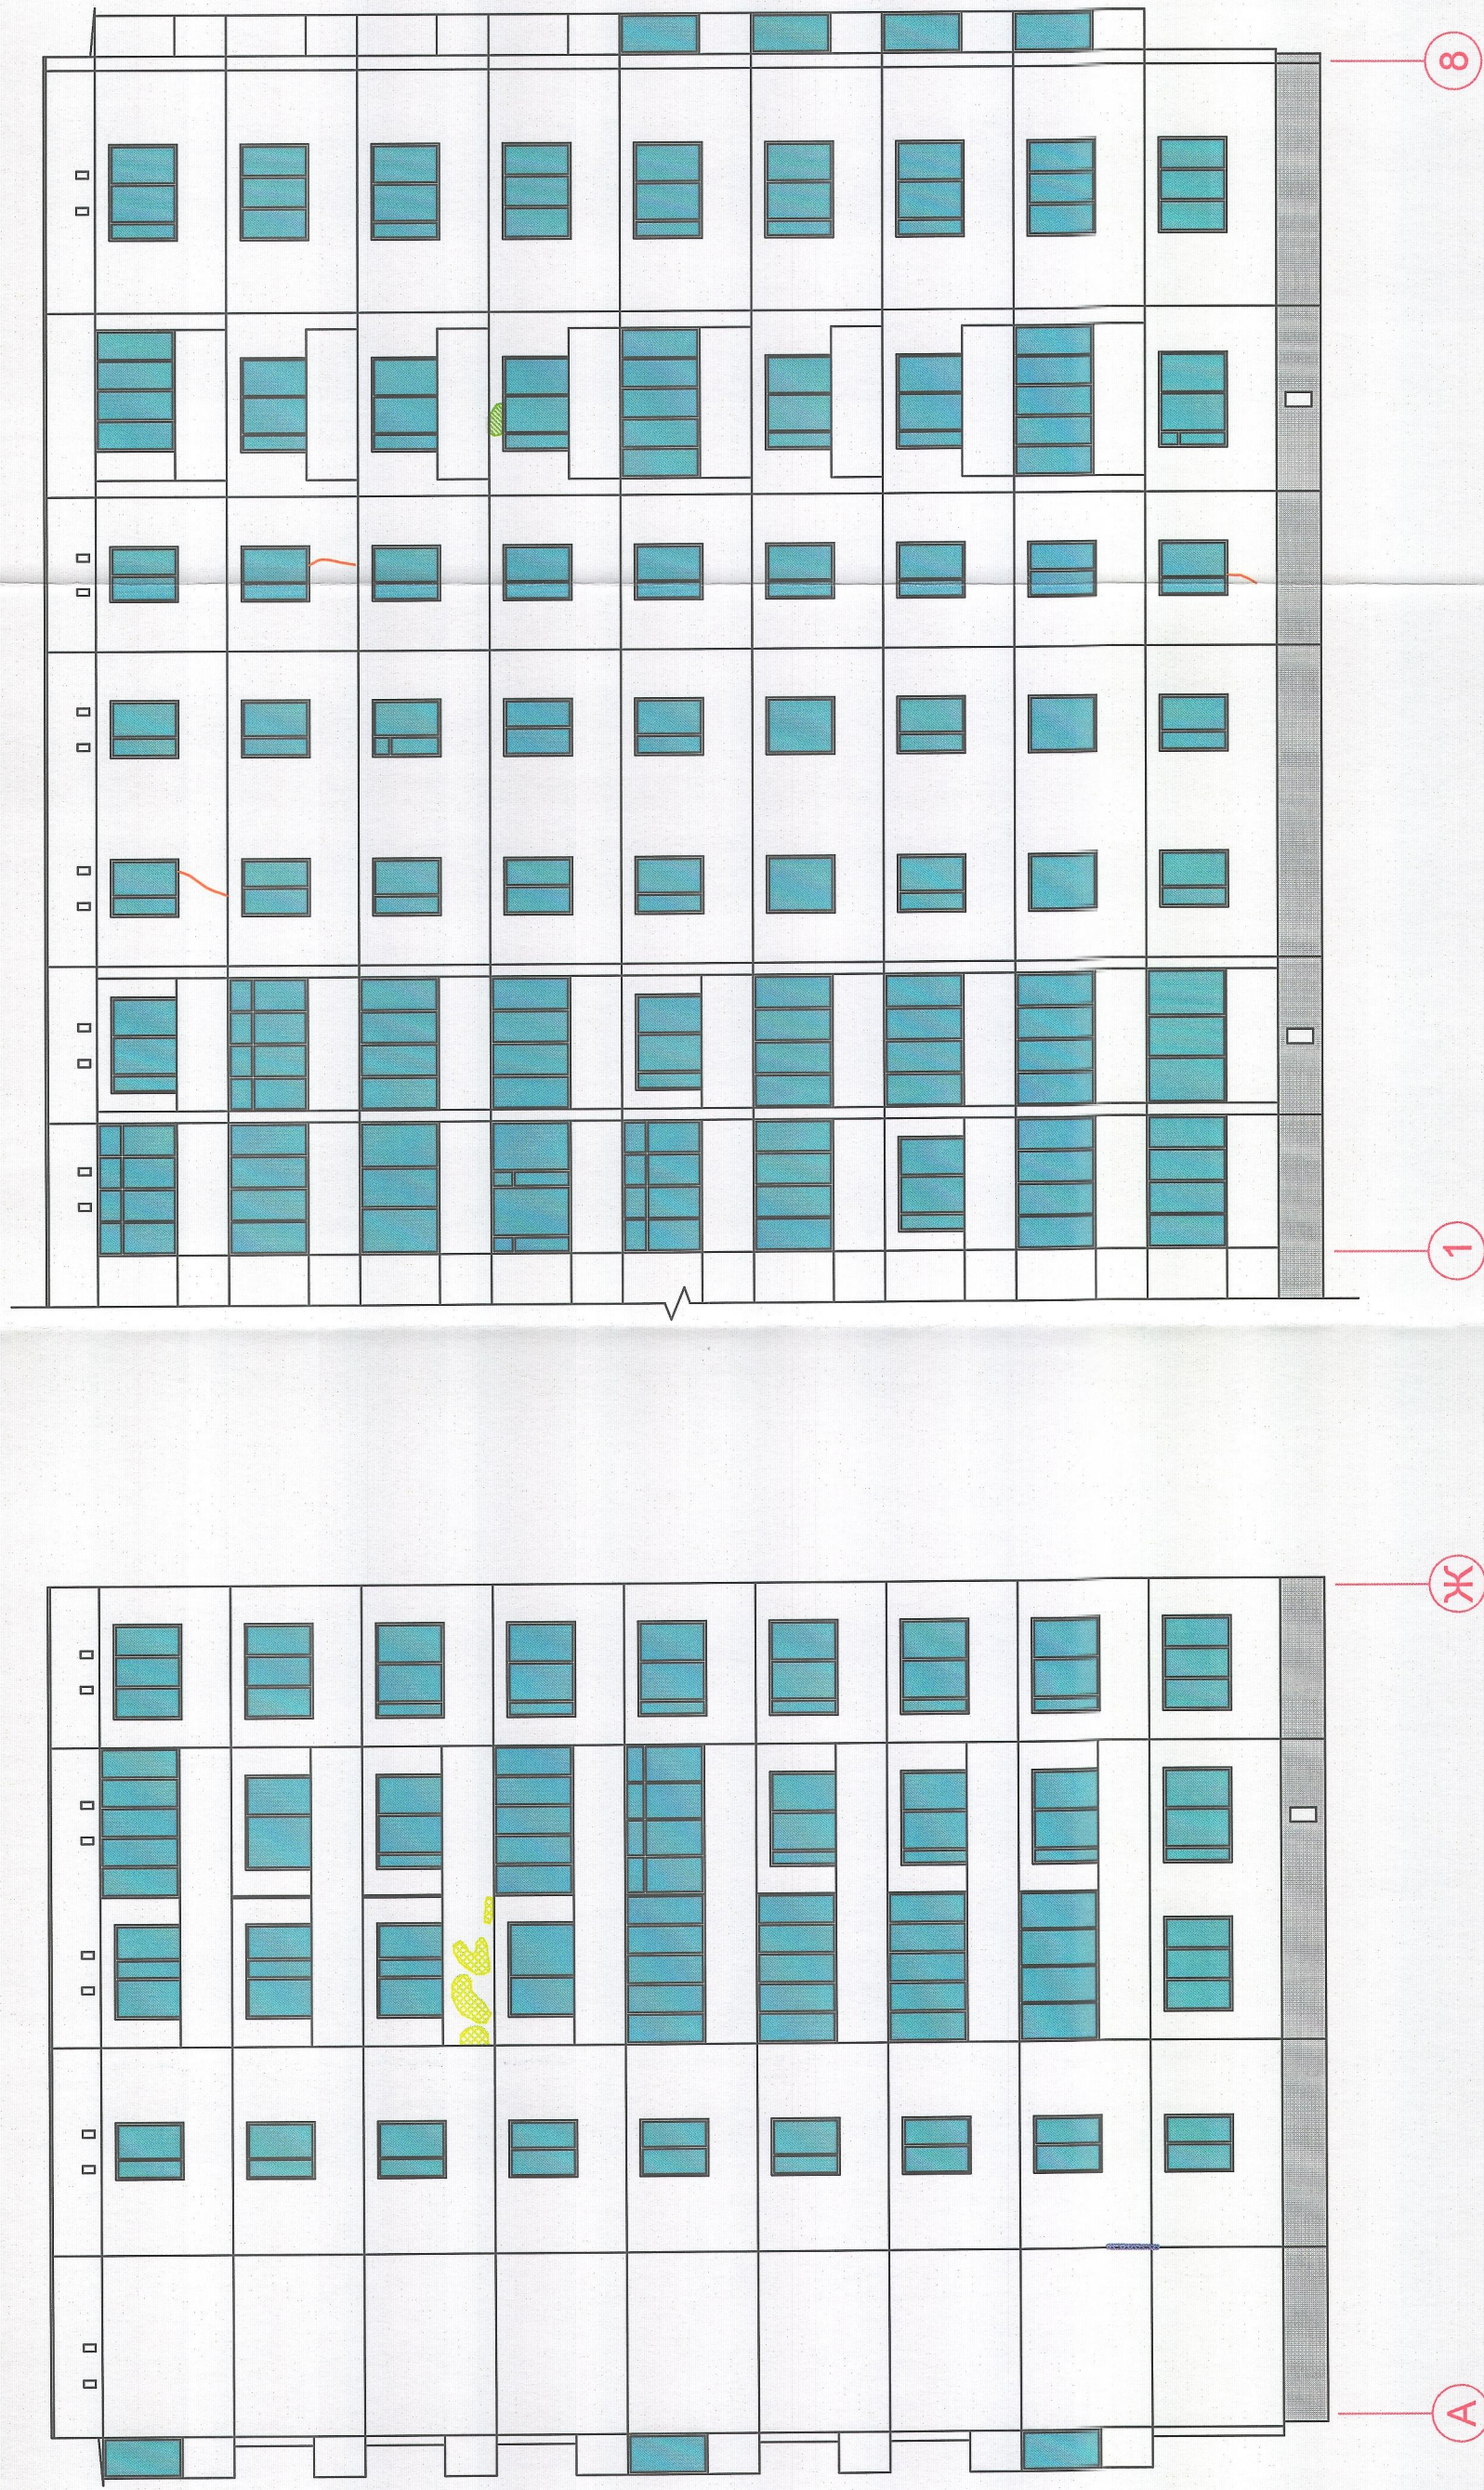


Рис. 3.2.2. Ул. Чудновского, д. 2. Схема дефектов фасадов "А" - "Ж" и "1" - "8".