


Условные обозначения

- существующие здания и сооружения
- проектируемые здания и сооружения
- монтажно-складские зоны
- участок временных административно-бытовых и складских помещений
- участок отстоя строительной техники
- участок складского хранения оборудования и материалов
- временные дороги и проезды
- временное ограждение строительных площадок
- h=2,50м с защитным козырьком шириной 1,50м, дощатым тротуаром шириной 1,5м и перильным ограждением высотой 1,10м
- рабочая зона монтажного механизма
- опасная зона монтажного механизма
- место сбора бытовых отходов
- место селективного сбора строительных отходов
- установка для мытья колес строительных и специальных машин и механизмов
- информационный щит
- точки подключения временных сетей электро- и водоснабжения
- пожарный гидрант
- пожарный щит
- временные осветительные установки
- строительные вагончики
- водомерный узел
- проектируемая сеть временной бытовой канализации
- проектируемая временная сеть водопровода
- футляры
- проектируемая сеть бытовых канализаций по постоянной схеме
- сеть бытовых канализаций см. проект 2009-03-НВК1 Выносимые сети водопровода и канализации
- сеть дождевой канализации см. проект 2009-03-НВК1 Выносимые сети водопровода и канализации
- проектируемая сеть водопровода по постоянной схеме
- демонтаж сети

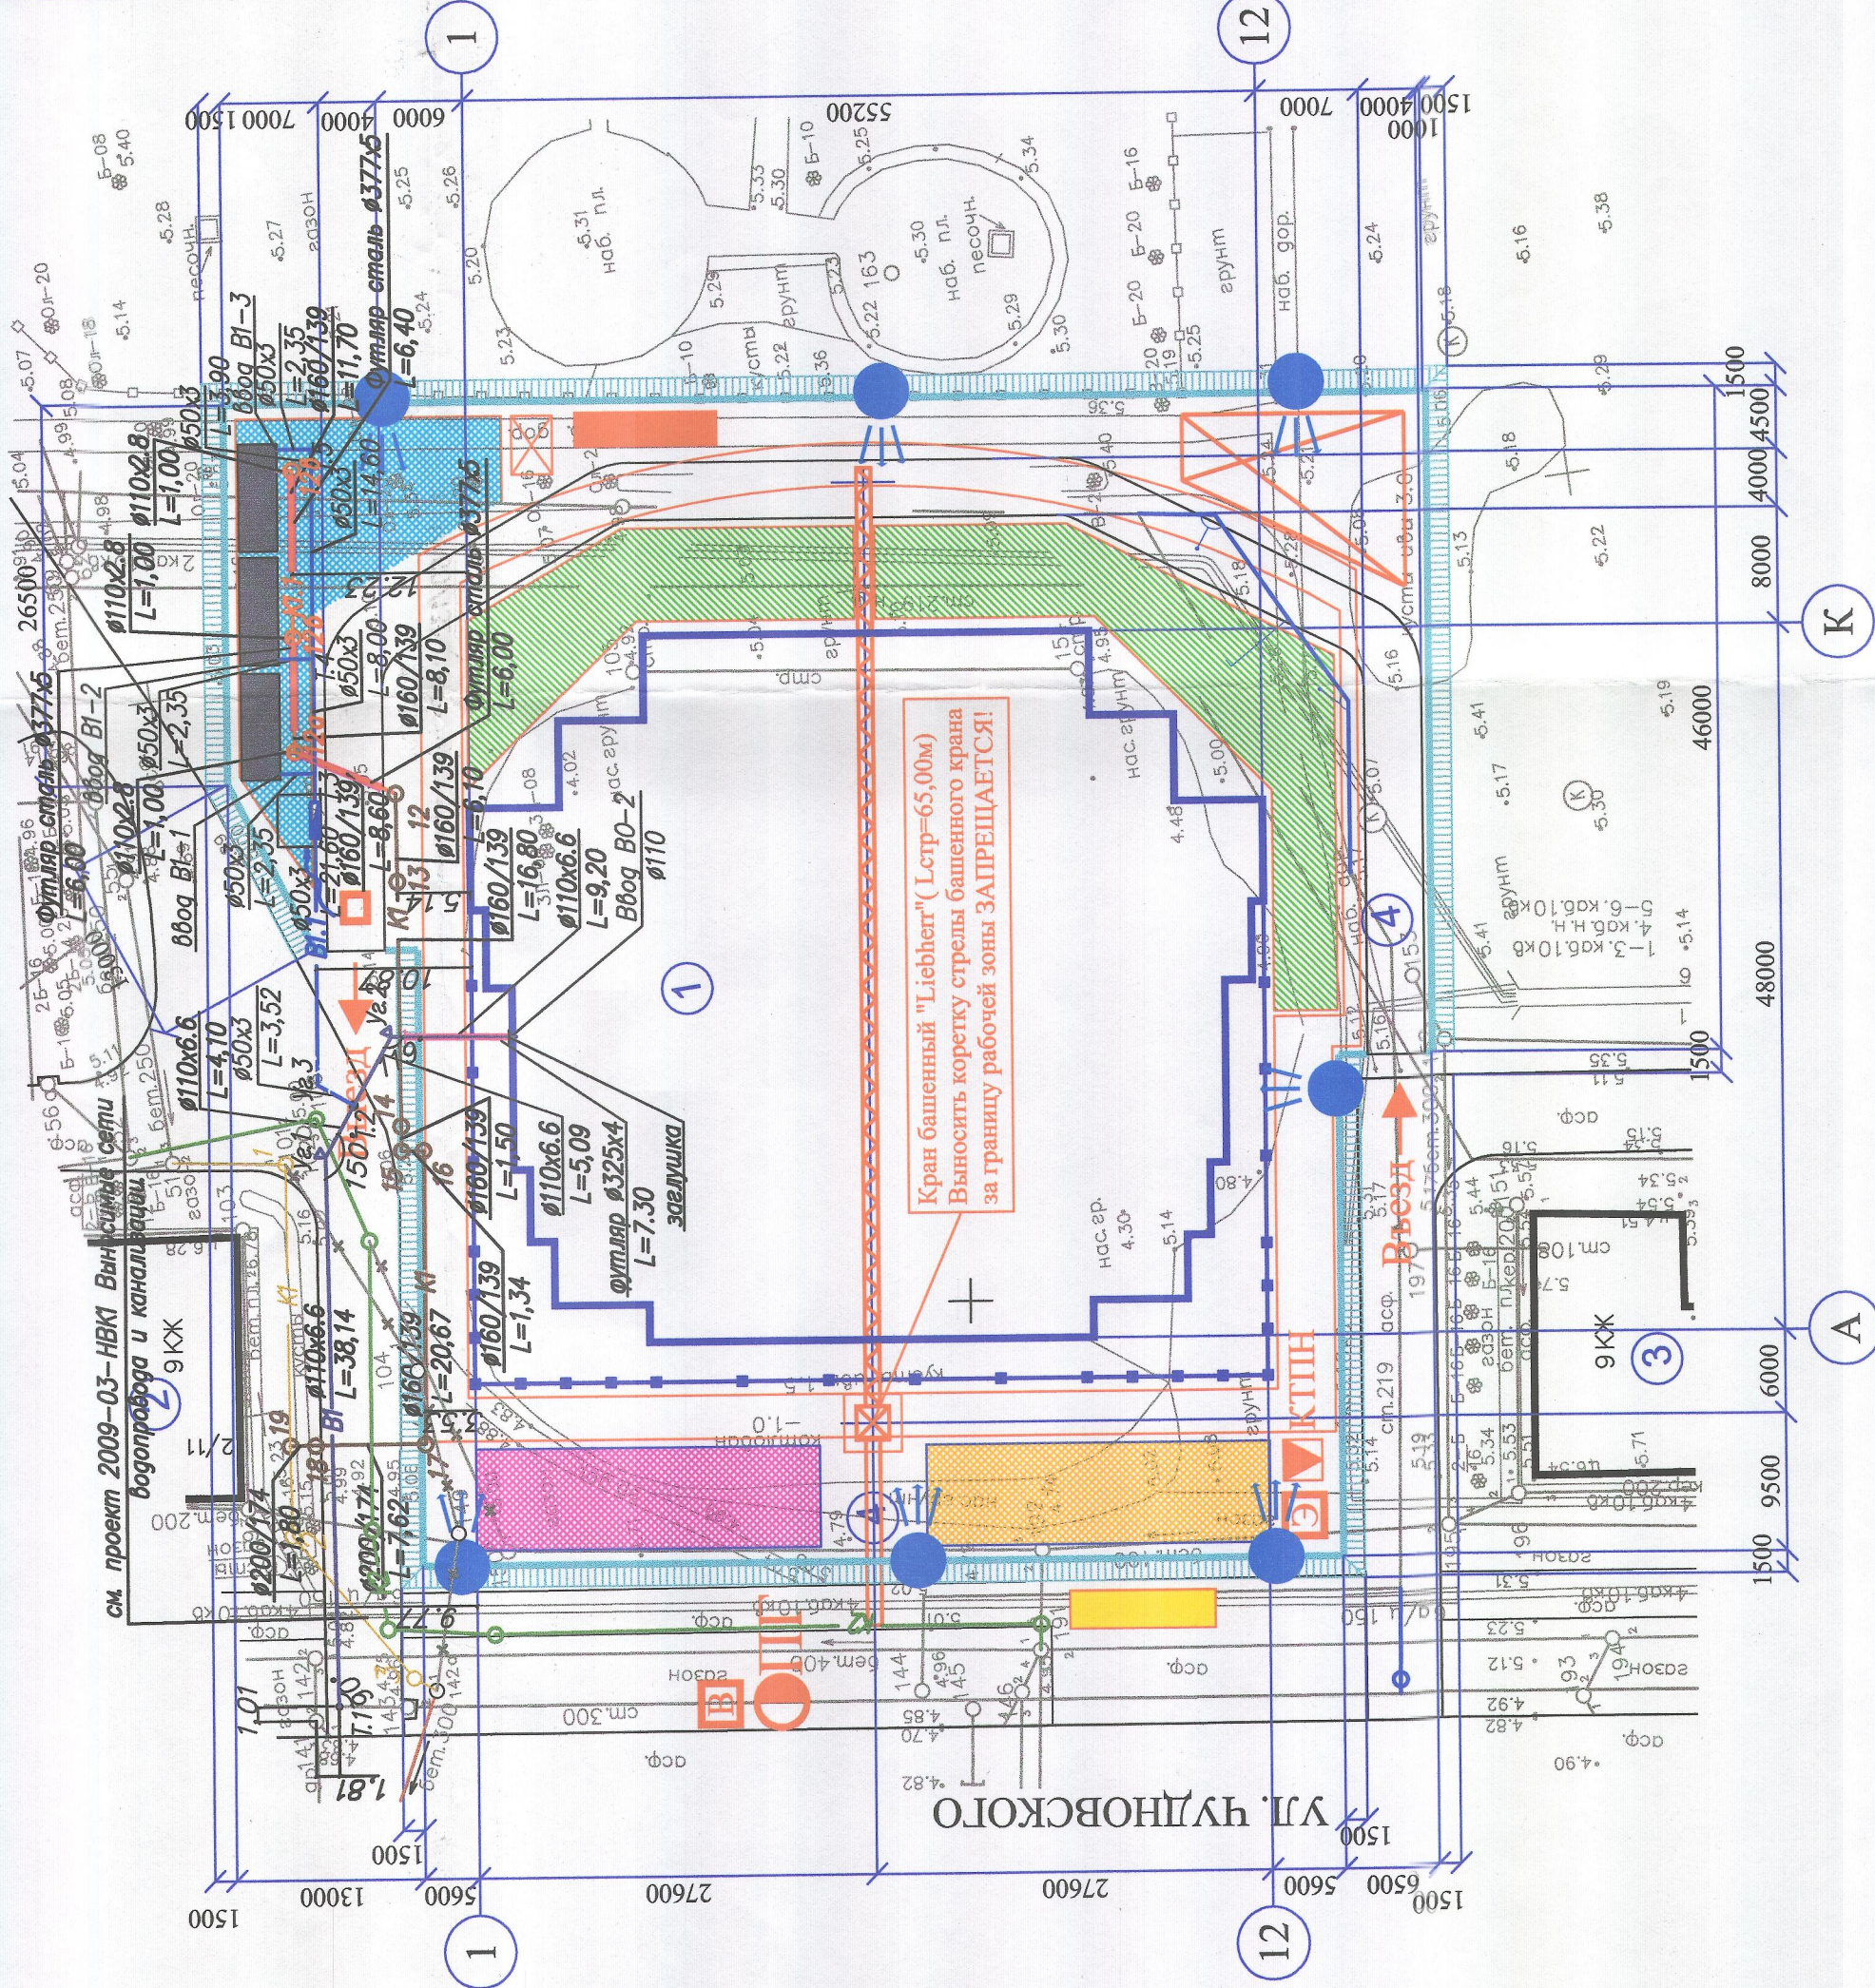

Кран башенный "Liebherr" (Лспр-65,00м)
Выносить корсетку стрелы башенного крана
за границу рабочей зоны ЗАПРЕЩАЕТСЯ!

ЗАО "ЛЕНТИСИЗ"	Санкт - Петербург Ленинградский трест инженерно-строительных изысканий	Уч. № 330 С. 24 по книге № 1
Копия топографического плана Для проектирования строительства	Уведомление №3275-08 от 15.08.08г. КГА г.Санкт-Петербурга	
Заказчик: ЗАО "МегаМейд"	Дата: август 2008	
Объект: строительство здания	Масштаб 1:500	
Адрес: г.Санкт-Петербург, Невский р-н, ул. Чудновского, 6	Шифр: 446-08	
Составлен по материалам съемки	Арх. №: 10660	
Плановой части Высотной части Подземных сооруж.	Координат- местная 1964г. Высот- Балтийская	
Приложение:	Изм. экз. 1	Лист 1
Зам. гл. инж.	Васильев Ю.С.	Тихомирова М.А.
Топограф	Петров Д.	Кузнецова Г.Ф.

- Примечание:
- Схема тек. изменений выполнена ЗАО "ЛЕНТИСИЗ" с привязкой к реперам: Рп 17452 и пунктам полигонометрии: ПП 1836, ПП 19707
 - Подземные сети не имеющие выходов на поверхность, нанесены по исполнительным чертежам и данным полевого обследования
 - Экспликация колодцев выпущена отдельным приложением

Временный состав исполнителей
155-32 - 13.07.14/14.07.14
Руководитель проекта: [подпись]

Временный состав исполнителей
155-32 - 13.07.14/14.07.14
Руководитель проекта: [подпись]

2009-03-НВК3

Изм.	Кол.	уч.	Лист	Ирек	Подп.	Дата	Стадия	Лист
Разраб.	Кочин						Временные сети	Р
Проверил	Лакина							2
Н. контр.	Белякин							
							План сетей М:500	
							ЗАО "МегаМейд"	
							Санкт-Петербург	2009 г.