



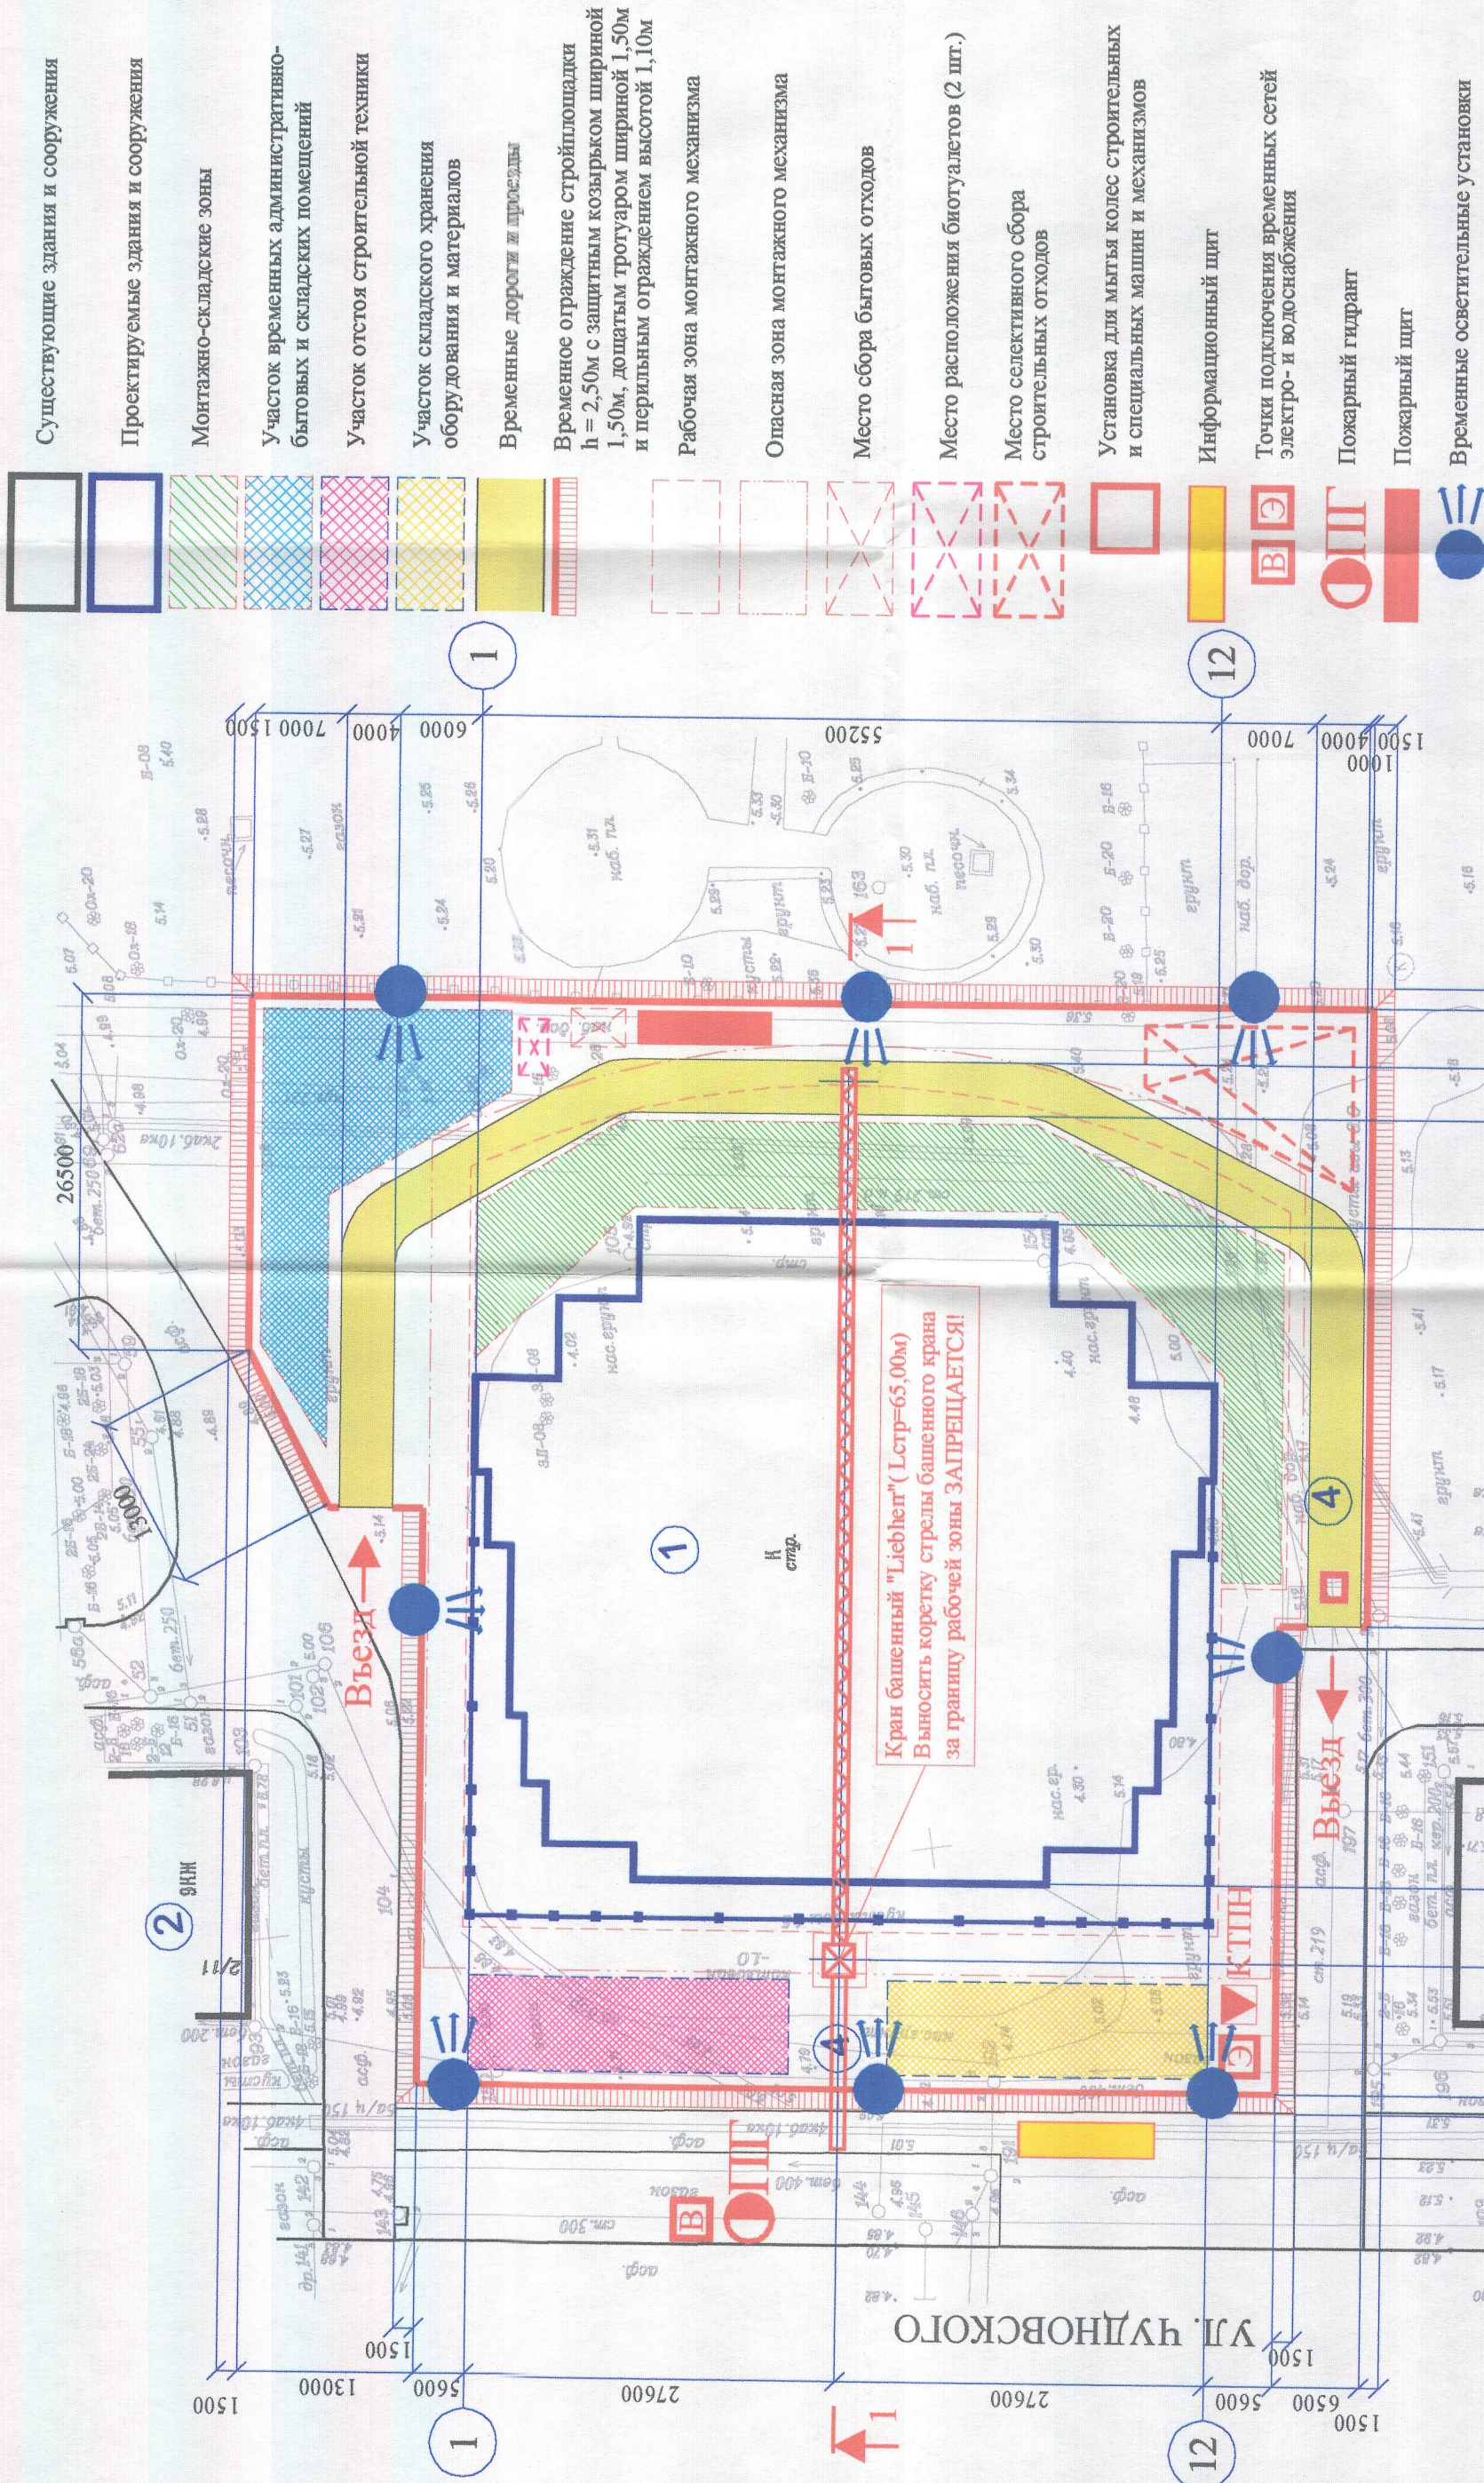

СОГЛАСОВАНО

УЛ. ЧУДНОВСКОГО

РАЗРЕЗ 1-1. М1:500

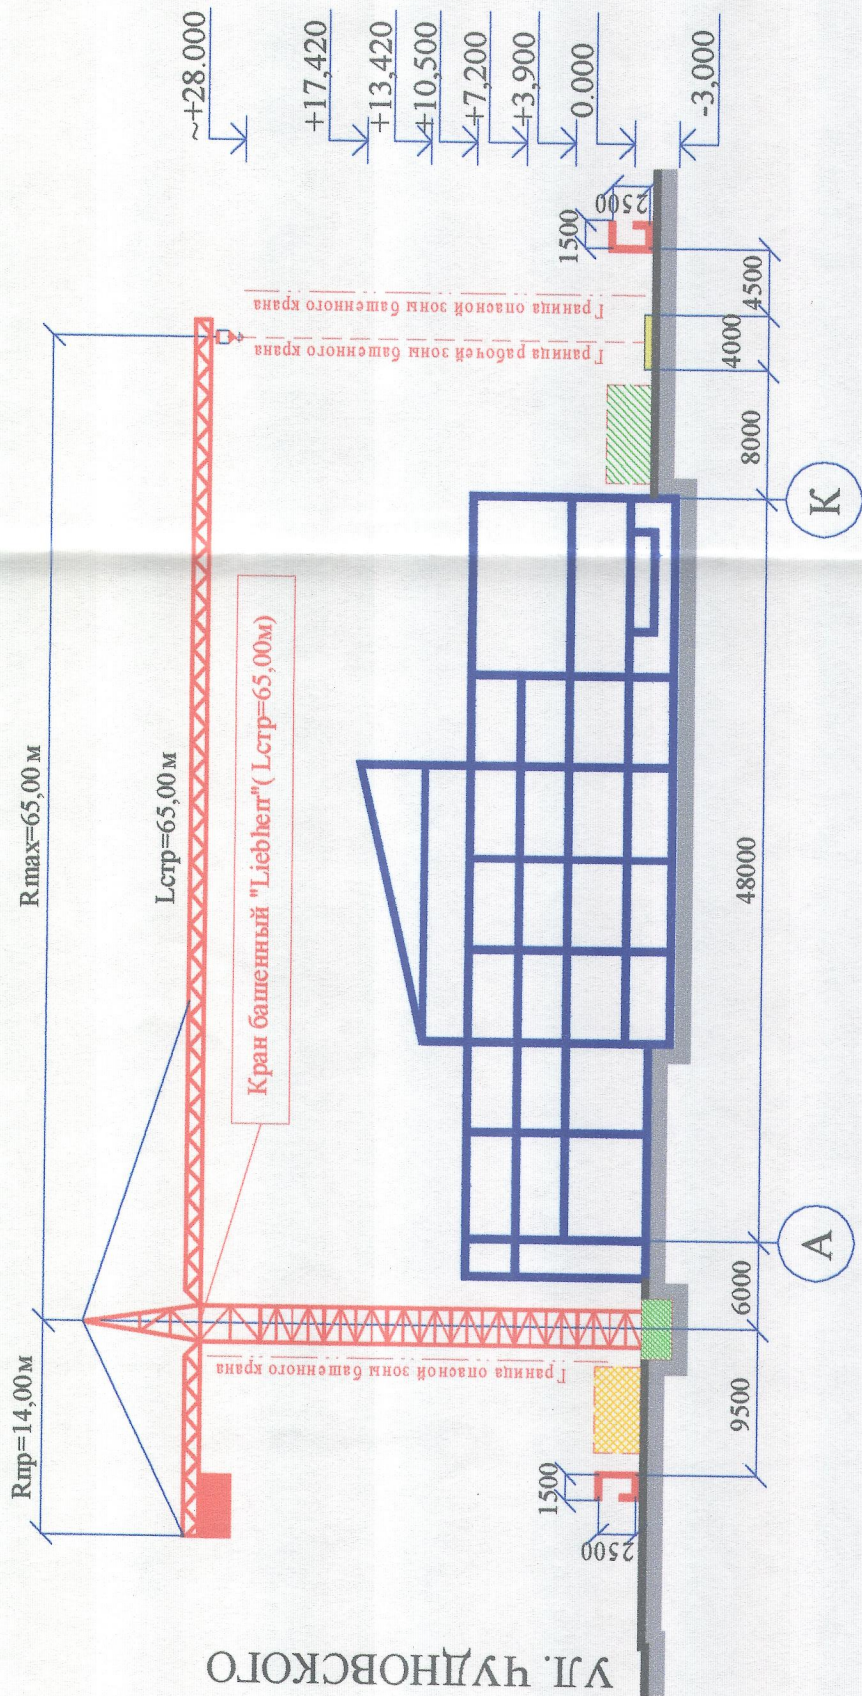

Имя, № подл.	Подпись и дата	Взам. инв. №

- Существующие здания и сооружения
- Проектируемые здания и сооружения
- Монтажно-складские зоны
- Участок временных административно-бытовых и складских помещений
- Участок отстоя строительной техники
- Участок складского хранения оборудования и материалов
- Временные дорожки и проезды
- Временное ограждение стройплощадки h = 2,50м с защитным козырьком шириной 1,50м и перильным ограждением высотой 1,10м
- Рабочая зона монтажного механизма
- Опасная зона монтажного механизма
- Место сбора бытовых отходов
- Место расположения биотуалетов (2 шт.)
- Место селективного сбора строительных отходов
- Установка для мытья колес строительных и специальных машин и механизмов
- Информационный щит
- Точки подключения временных сетей электро- и водоснабжения
- Пожарный гидрант
- Пожарный щит
- Временные осветительные установки

№№ п.п.	Наименование	Ед. изм.	Кол-во	Примечание
1	Проектируемое здание			
2	Существующий 9-этажный жилой дом			
3	Существующий 9-этажный жилой дом			
4	Открытая плоскостная автостоянка (19 м/мест)			

№№ п.п.	Наименование	Ед. изм.	Кол-во	Примечание
1	Участок временных административно-бытовых и производственно-складских помещений	м2	400,00	
2	Открытые складские зоны	м2	500,00	
3	Временный технологический проезд	м2	800,00	
4	Временное ограждение стройплощадки	м	350,00	
5	Участок отстоя строительной техники	м2	150,00	
6	Участок складского хранения оборудования и материалов	м2	150,00	
7	Место селективного сбора строительных отходов и мусора	м2	130,00	
8	Место сбора бытовых отходов и мусора	м2	20,00	
9	Временный пожарный гидрант	шт	1	
10	Временный пожарный щит	шт	1	
11	Место установки для мытья колес строительного транспорта	шт	1	
12	Воздушные ворота, оборудованные планбумом	шт	1	
13	Выездные ворота, оборудованные планбумом	шт	1	
14	Информационный щит	шт	1	

Грузовая характеристика башенного крана "Liebherr" модели "280-EC-H12-Litonic"

Вылет (м)	2,5-21	22	25	28	31	34	37	40	45	50	55	60	65
L стр. (м)													
65,00	12,00	12,00	12,00	11,40	10,16	9,15	8,31	7,99	6,61	5,82	5,18	4,65	4,20

ЗАО "ЛЕНТИСИЗ"	Санкт - Петербург Ленинградский трест инженерно-строительных изысканий	Уч. № 330 5.24 по книге № 1
Кония топографического плана Для проектирования строительства	Уведомление №3275-08 от 15.08.08г. КГА г. Санкт-Петербурга	
Заказчик: ЗАО "Мегастрой"	Дата: август 2008	
Объект: строительство здания	Масштаб 1:500	
Адрес: г. Санкт-Петербург, Невский р-н, ул. Чудновского, 6	Шифр: 446-08	
Составлен по материалам съемки	Арх. №: 10660	
Плановой части Высотной части Подземных сооруж.	Координат-местная 1964г. Высот-Балтийская	
Приложение:	Исполнено экз. 1	Лист 1
Зам. гл. инж.	Копировал	Тихомирова М.А.
Топограф	Корректор	Кузнецова Т.Ф.

Примечание:

- Схема тек. изменений выполнена ЗАО "ЛЕНТИСИЗ" с привязкой к реперам: Рп 17452 и пунктам полигонометрии: ПП 1836, ПП 19707
- Подземные сети не имеющие выходов на поверхность, нанесены по исполнительным чертежам и данным полевого обследования
- Экспликация колодезь вышущена отдельным приложением

И-165-08-ОС		Санкт-Петербург, СУН, квартал 24, корпус 27, между домами №2 и №6 по ул. Чудновского		Лист	Листов
Изм.	Колуч.	Лист	№ док.	Подпись	Дата
Ген. директор	Столлярчук	12.2008			
Гл. архитектор	Рубина	12.2008			
Гл. инженер	Месхи	12.2008			
Строительный М1-500		Центр социальной реабилитации инвалидов и детей-инвалидов		Статья	Лист
ООО "Архитектурная мастерская Столярчука"		П		1	1