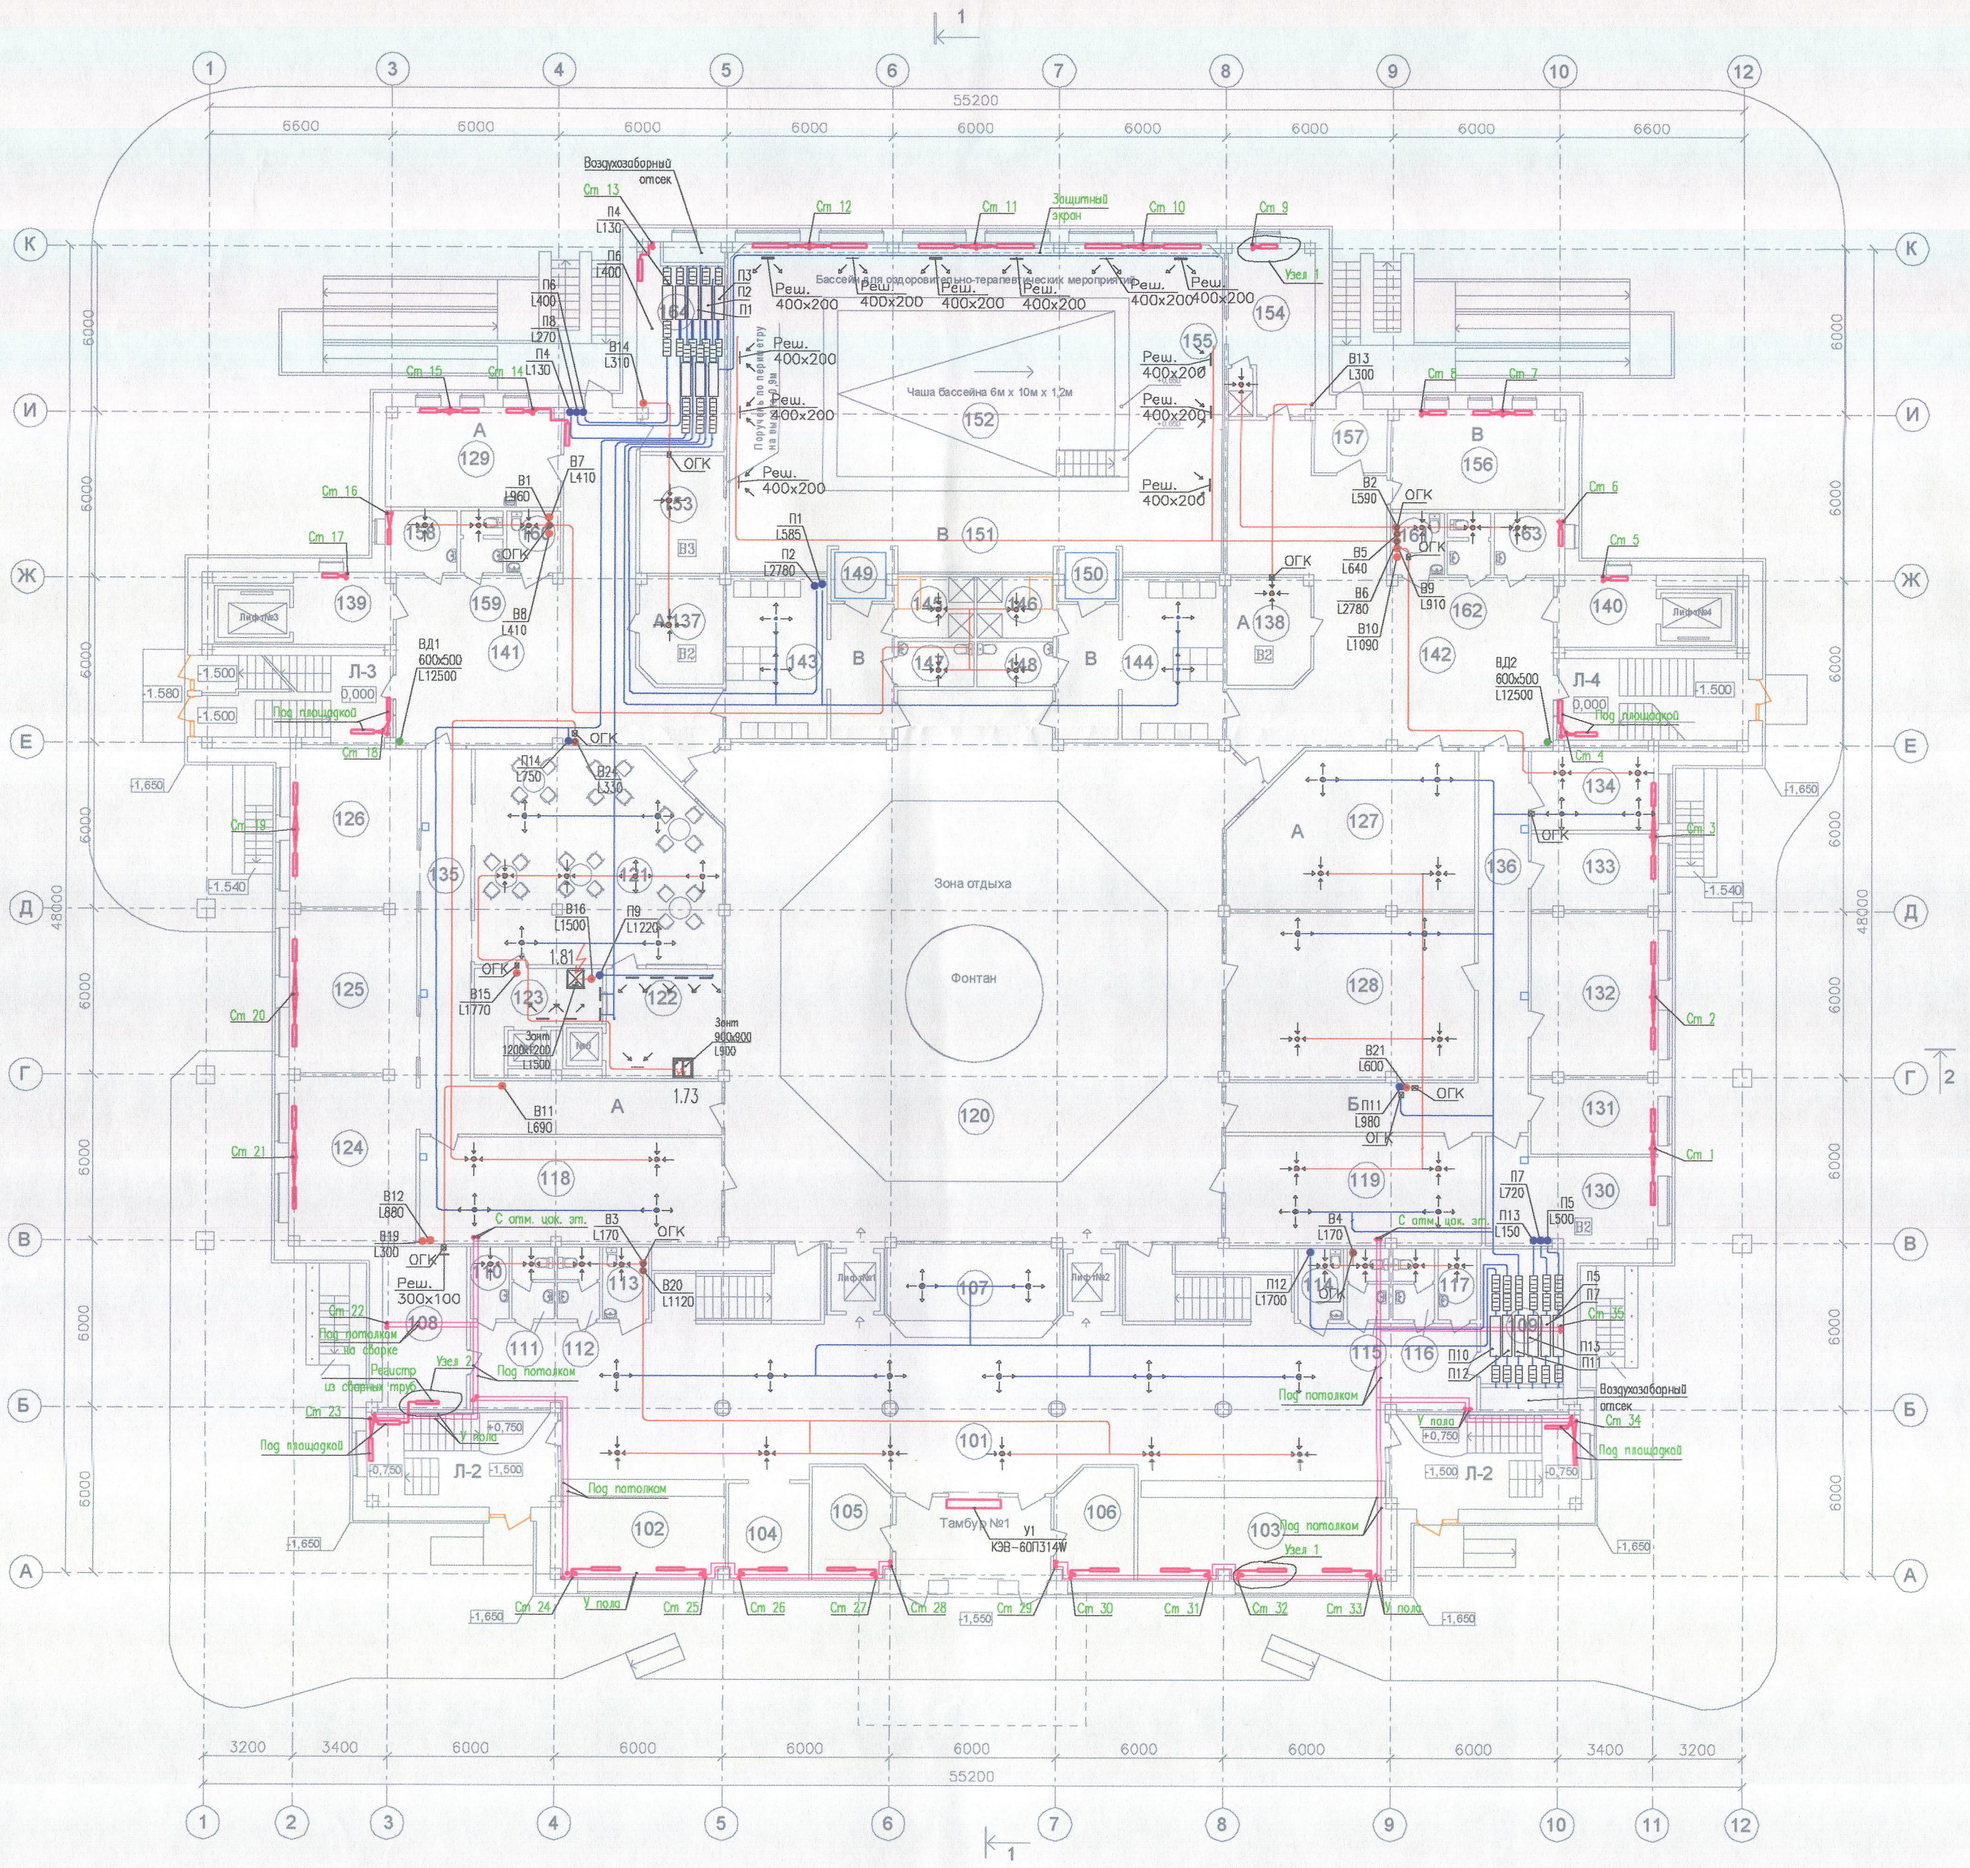

Экспликация помещений .

№№	Наименование помещений	Площадь м²
101	Вестибюль	192.04
102	Гардероб	21.91
103	Гардероб	32,69
104	Раздевальная	10,40
105	Колясочная	11.05
106	Колясочная	11,05
107	Регистратура	18,20
108	Электрощитовая	17,63
109	Венткамера	17,63
110	Кладовая уборочного инвентаря	3,64
111	Санузел	3,72
112	Санузел	3,72
113	Санузел	4,29
114	Санузел	4,29
115	Санузел	2,72
116	Санузел	2,72
117	Кладовая уборочного инвентаря	3,64
118	Выставочный зал	41,45
119	Выставочный зал	35,81
120	Атриум	339,19
121	Кафе на 24 места	65,36
122	Кухня	16,42
123	Мойка столовой посуды	11,64
124	Помещение для кружковой работы	27,89
125	Помещение для кружковой работы	26,82
126	Помещение для кружковой работы	26,22
127	Помещение для кружковой работы	47,03
128	Помещение для проведения групповых занятий с мультимедийным сопровождением (10чел.)	53,53
129	Кабинет заведующего и специалистов (3 чел)	22,52
130	Помещение архива	21,24
131	Кабинет юрисконсула	12,31
132	Кабинет на 6 рабочих мест	26,70
133	Кабинет заведующего	12,57
134	Фотолаборатория	13,05

Экспликация помещений .

№№	Наименование помещений	Площадь м²
135	Коридор	42,41
136	Коридор	41,12
137	Кладовая	11,50
138	Кладовая	11,50
139	Лифтовой холл	9,16
140	Лифтовой холл	9,16
141	Холл	77,51
142	Холл	88,56
143	Раздевальная (М)	33,00
144	Раздевальная (Ж)	33,00
145	Душевая	6,03
146	Душевая	6,03
147	Санузел	4,50
148	Санузел	4,50
149	Тамбур	4,14
150	Тамбур	4,14
151	Помещение бассейна	132,10
152	Чаша бассейна	77,00
153	Кладовая инвентаря	12,92
154	Комната тренеров	17,50
155	Душевая	1,57
156	Кабинет заведующего и специалистов (3 чел)	22,52
157	Тамбур	5,97
158	Кладовая уборочного инвентаря	5,76
159	Санузел	3,49
160	Санузел	4,34
161	Санузел	4,34
162	Санузел	3,49
163	Кладовая уборочного инвентаря	5,76
164	Венткамера	23,34

А - Отделение дневного пребывания
Б - Отделение приема и консультаций граждан
В - Отделение адаптивной физической культуры

Относительная отметка 0,000 соответствует абсолютной отметке +6,950

УЗЕЛ 2

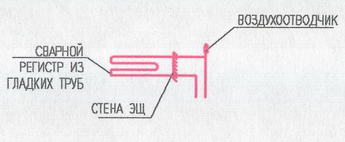

УЗЕЛ 1

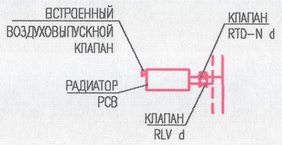

УСЛОВНЫЕ ОБОЗНАЧЕНИЯ

- ДИФФУЗОР ВЫТЯЖНОЙ ИЛИ ПРИТОЧНЫЙ
- ТРУБОПРОВОД ПРЯМОЙ ВОДЫ
- ТРУБОПРОВОД ОБРАТНОЙ ВОДЫ

ПРИМЕЧАНИЯ

1. МЕТАЛЛИЧЕСКИЕ ВОЗДУХОВОДЫ СИСТЕМ ВД, ПД ВЫПОЛНИТЬ КЛАССА П НА СВАРКЕ СПЛОШНЫМ ШВОМ С ИЗОЛЯЦИЕЙ ROCKWOOL WIRED MAT 80 ТОЛЩИНОЙ 40 ММ, ОБЕСПЕЧИВАЮЩЕЙ ПРЕДЕЛ ОГНЕСТОЙКОСТИ EI30.
2. ТРАНЗИТНЫЕ ВОЗДУХОВОДЫ СИСТЕМ ПОКРЫТЬ ИЗОЛЯЦИЕЙ ROCKWOOL WIRED MAT 80 ТОЛЩИНОЙ 40 ММ, ОБЕСПЕЧИВАЮЩИМ ПРЕДЕЛ ОГНЕСТОЙКОСТИ EI30.
3. ВСАСЫВАЮЩИЕ ВОЗДУХОВОДЫ ВСЕХ ПРИТОЧНЫХ СИСТЕМ ПОКРЫТЬ ИЗОЛЯЦИЕЙ TERMASHEET FR ТОЛЩИНОЙ 20 мм.
4. ТРУБОПРОВОДЫ СИСТЕМЫ ОТОПЛЕНИЯ ВЫПОЛНИТЬ ИЗ СТАЛЬНЫХ ВОДОГАЗОПРОВОДНЫХ И ЭЛЕКТРОСВАРНЫХ ТРУБ.
5. МАГИСТРАЛЬНЫЕ ТРУБОПРОВОДЫ СИСТЕМ ОТОПЛЕНИЯ И ТЕПЛОСНАБЖЕНИЯ КАЛОРИФЕРОВ ПОКРЫТЬ ИЗОЛЯЦИЕЙ ИЗ ВСПЕНЕННОГО ПОЛИЭТИЛЕНА TERMAFLEX FRZ (Ф. TERMAFLEX) ТОЛЩИНОЙ 20 ММ.
6. В МЕСТАХ ПЕРЕСЕЧЕНИЯ ПЕРЕКРЫТИЙ ТРУБОПРОВОДЫ ПРОПОЖИТЬ В ГИЛЬЗАХ И УПЛОТНИТЬ ОТВЕРСТИЯ НЕГОРЮЧИМИ МАТЕРИАЛАМИ.

Изм	Кол	Лист	№ док	Подпись	Дата	И-165-08-ОВ		
						Санкт-Петербург, СУН, квартал 24, корпус 27, между домами №2 и №6 по ул.Чудновского		
Разраб.		Емельянова			03.09	Центр социальной реабилитации инвалидов и детей-инвалидов	Стадия: П	Лист: 2	Листов:
ГАП		Рубина			03.09	Принципиальные схемы отопления и вентиляции . План 1-го этажа.	ООО "Архитектурная мастерская Столярчука"		
Ген. дир.		Столярчук			03.09				