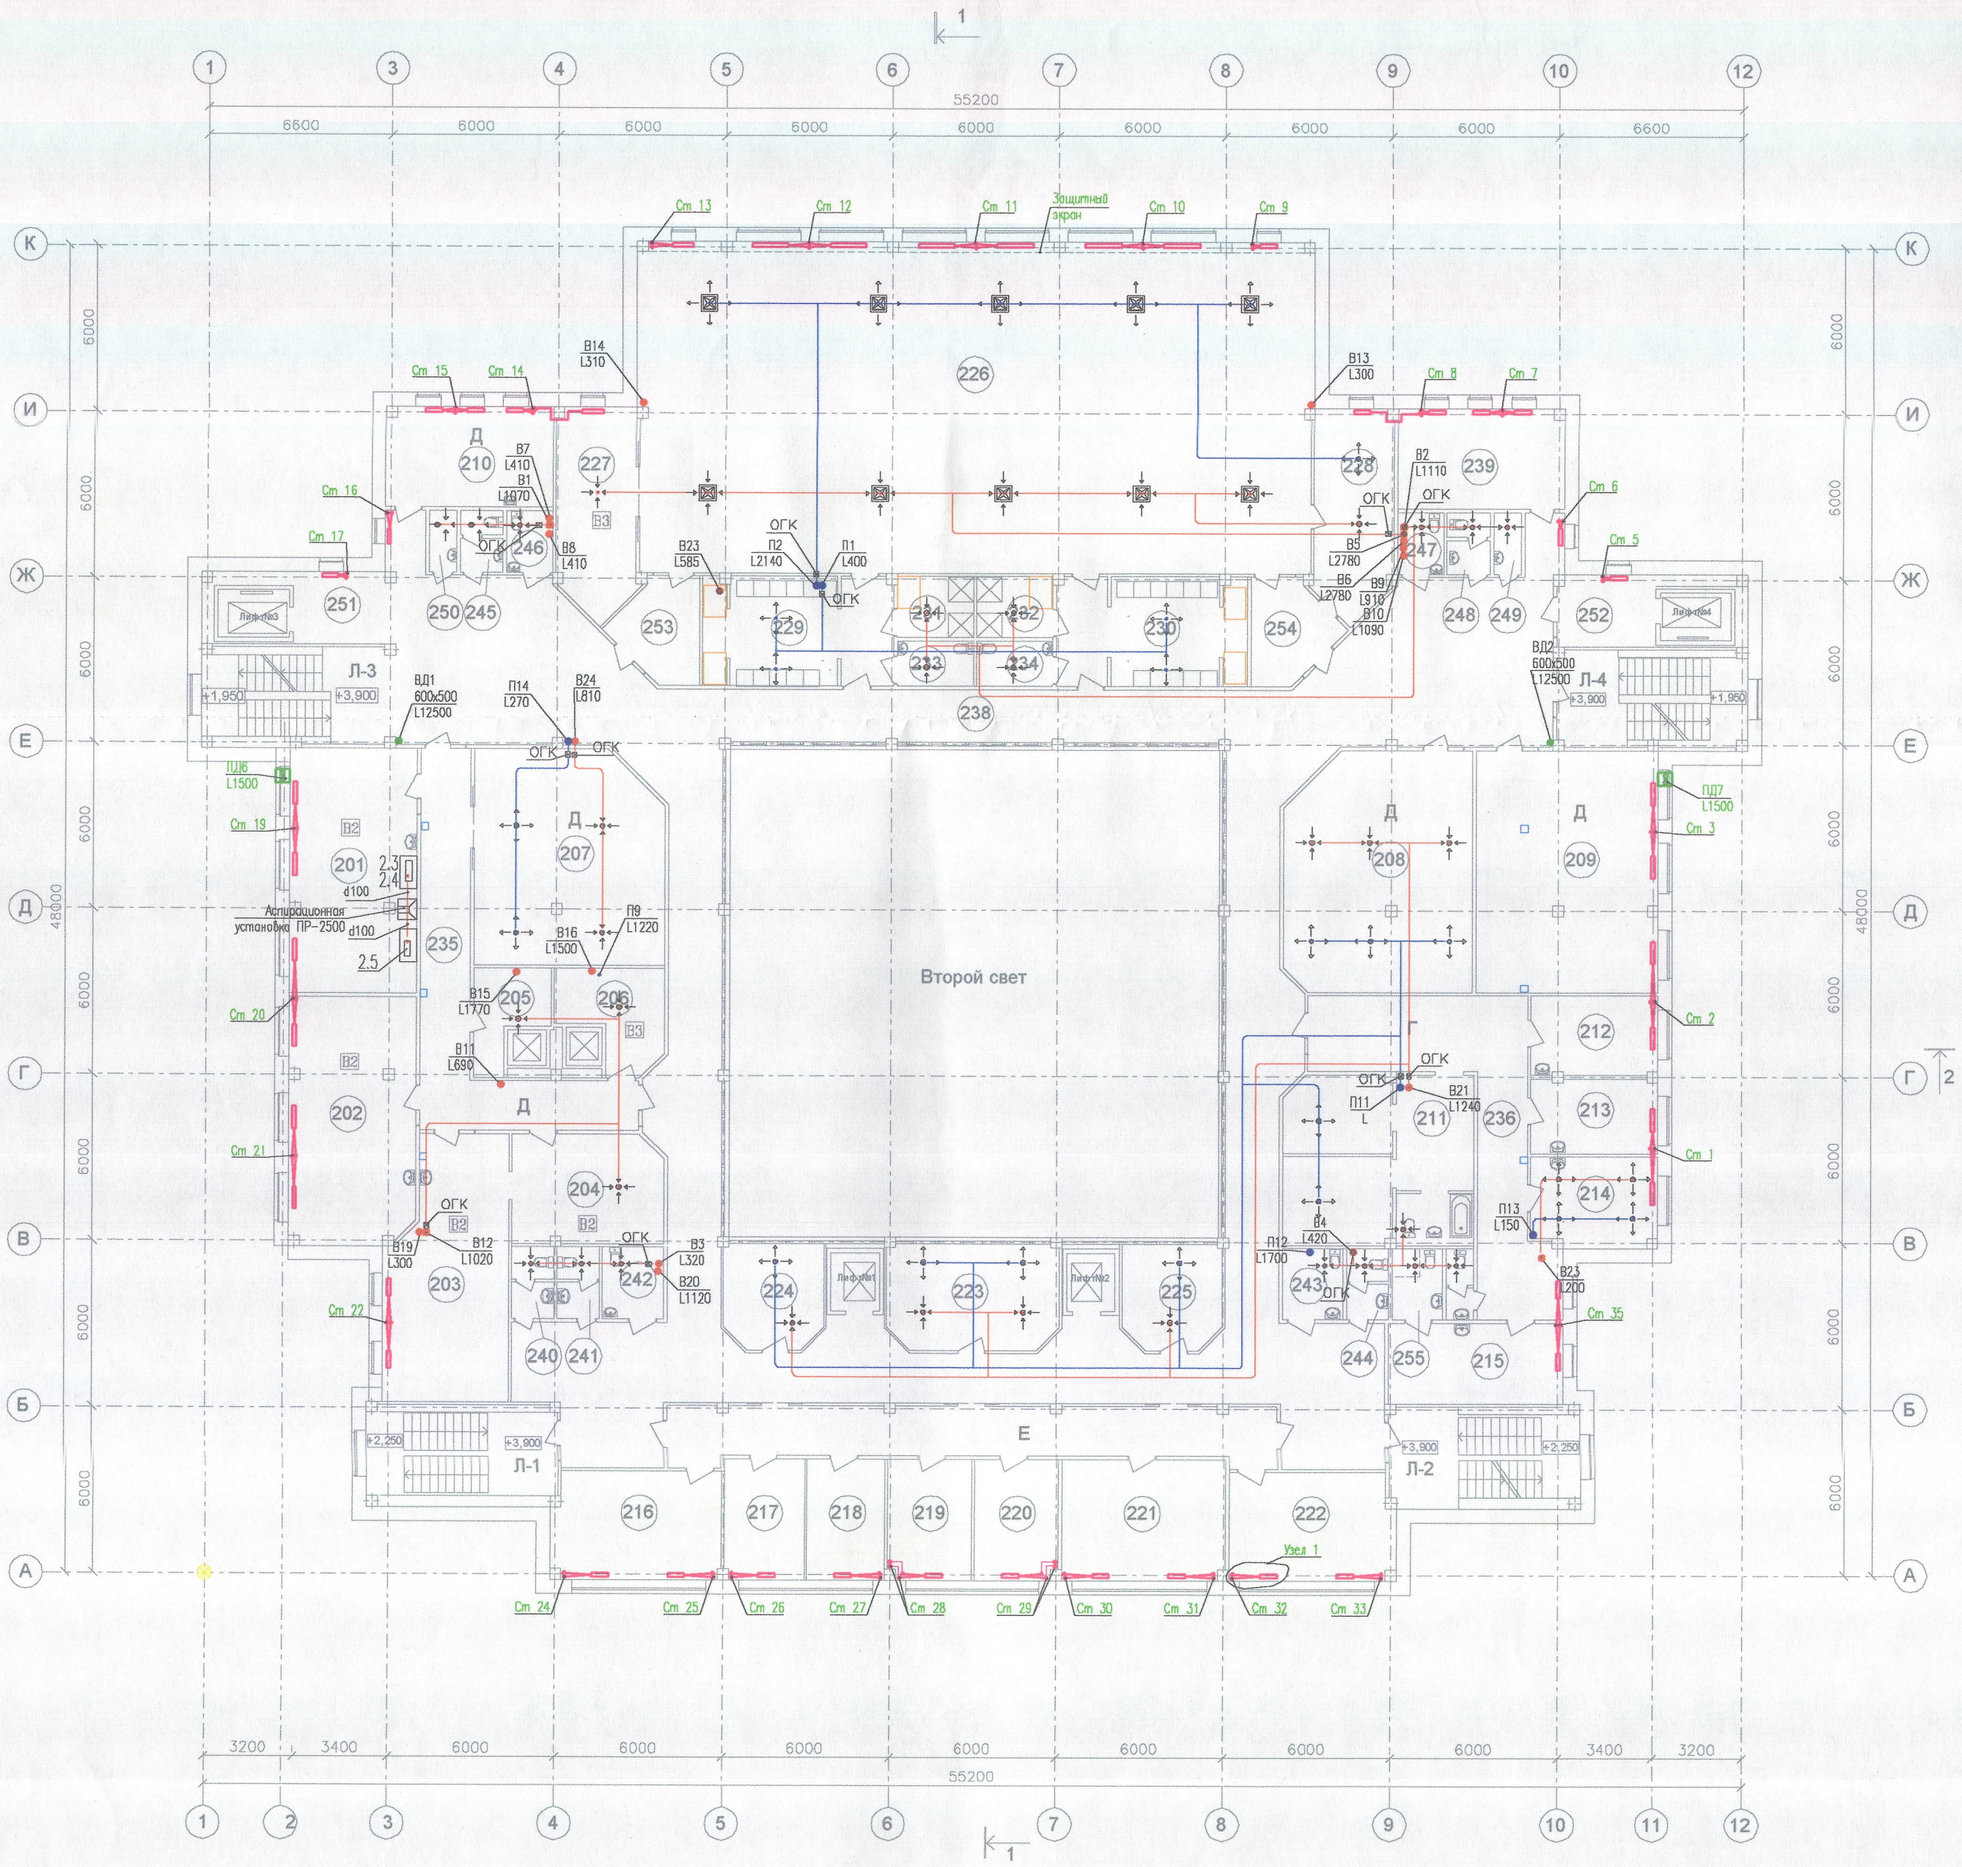

Экспликация помещений .

№№	Наименование помещений	Площадь м²
201	Трудовая мастерская (сувениры)	40,26
202	Трудовая мастерская (худож.)	40,23
203	Трудовая мастерская (швейная)	38,88
204	Кладовая (сувениры)	21,02
205	Кладовая (художественная)	7,89
206	Кладовая (швейная)	11,62
207	Учебный класс для инвалидов по зрению	51,29
208	Помещение для проведения психологического тестирования на профпригодность, экспресс-биржа	56,72
209	Компьютерный класс на 7 рабочих мест	57,01
210	Кабинет заведующей и работни-ков на 4 рабочих места	21,78
211	Тренировочная квартира	47,36
212	Кабинет на 2 рабочих места	13,08
213	Кабинет подгонки протезов	12,25
214	Пункт оказания первой медицинской помощи	14,56
215	Кабинет массажа	18,21
216	Кабинет социально-бытовой адаптации	23,33
217	Кабинет зав. отделением	12,67
218	Кабинет проблем семьи	12,04
219	Кабинет для учителя дефектолога	13,06
220	Кабинет психолога	13,06
221	Комната социально-бытовой адаптации	25,40
222	Учебная комната для социально-бытового обучения	22,77
223	Комната психо -эмоциональной коррекции	23,27
224	Кабинет специалистов	13,17
225	Кабинет специалистов	13,17
226	Зал для занятий физкультурой спортом	290,17
227	Кладовая инвентаря	20,22
228	Комната тренеров	20,31
229	Раздевальная (М)	27,3
230	Раздевальная (Ж)	27,03
231	Душевая (М)	6,02
232	Душевая (Ж)	6,02
233	Санузел	4,49
234	Санузел	4,49

Экспликация помещений .

№№	Наименование помещений	Площадь м²
235	Коридор	35,78
236	Коридор	41,37
237	Коридор	40,68
238	Коридор	330,93
239	АТС	21,62
240	Санузел	3,71
241	Санузел	3,71
242	Санузел	5,71
243	Санузел	5,71
244	Санузел	3,71
245	Санузел	3,30
246	Санузел	3,71
247	Санузел	3,71
248	Санузел	3,30
249	Кладовая уборочного инвентаря	2,24
250	Кладовая уборочного инвентаря	2,24
251	Лифтовой холл	9,16
252	Лифтовой холл	9,16
253	Холл	9,92
254	Холл	9,92

Общая площадь 2 этажа -1 784,26 м²

Г - Отделение социально-медицинского сопровождения
Д - Отделение профессиональной реабилитации инвалидов трудоспособного возраста и прфессиональной ориентации детей-инвалидов
Е - Социально-реабилитационное отделение

УЗЕЛ 1

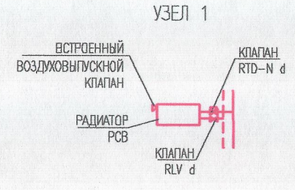

УСЛОВНЫЕ ОБОЗНАЧЕНИЯ

- ДИФФУЗОР ВЫТЯЖНОЙ ИЛИ ПРИТОЧНЫЙ
- ТРУБОПРОВОД ПРЯМОЙ ВОДЫ
- ТРУБОПРОВОД ОБРАТНОЙ ВОДЫ

ПРИМЕЧАНИЯ

1. МЕТАЛЛИЧЕСКИЕ ВОЗДУХОВОДЫ СИСТЕМ ВД, ПД ВЫПОЛНИТЬ КЛАССА П НА СВАРКЕ СПЛОШНЫМ ШВОМ С ИЗОЛЯЦИЕЙ ROCKWOOL WIRED MAT 80 ТОЛЩИНОЙ 40 ММ, ОБЕСПЕЧИВАЮЩЕЙ ПРЕДЕЛ ОГНЕСТОЙКОСТИ EI30.
2. ТРАНЗИТНЫЕ ВОЗДУХОВОДЫ СИСТЕМ ПОКРЫТЬ ИЗОЛЯЦИЕЙ ROCKWOOL WIRED MAT 80 ТОЛЩИНОЙ 40 мм, ОБЕСПЕЧИВАЮЩИМ ПРЕДЕЛ ОГНЕСТОЙКОСТИ EI30.
3. ТРУБОПРОВОДЫ СИСТЕМЫ ОТОПЛЕНИЯ ВЫПОЛНИТЬ ИЗ СТАЛЬНЫХ ВОДОГАЗОПРОВОДНЫХ И ЭЛЕКТРОСВАРНЫХ ТРУБ.
4. МАГИСТРАЛЬНЫЕ ТРУБОПРОВОДЫ СИСТЕМ ОТОПЛЕНИЯ И ТЕПЛОСНАБЖЕНИЯ КАЛОРИФЕРОВ ПОКРЫТЬ ИЗОЛЯЦИЕЙ ИЗ ВСПЕНЕННОГО ПОЛИЭТИЛЕНА TERMAFLEX FRZ (Ф. TERMAFLEX) ТОЛЩИНОЙ 20 ММ.
5. В МЕСТАХ ПЕРЕСЕЧЕНИЯ ПЕРЕКРЫТИЙ ТРУБОПРОВОДЫ ПРОПОХИТЬ В ГИЛЬЗАХ И УПЛОТНИТЬ ОТВЕРСТИЯ НЕГОРЮЧИИМИ МАТЕРИАЛАМИ.

							И-165-08-ОВ
							Санкт-Петербург, СУН, квартал 24, корпус 27, между домами №2 и №6 по ул.Чудновского
Изм	Кол	Лист	№ док	Подпись	Дата		
Разраб.		Емельянова			03.09	Центр социальной реабилитации инвалидов и детей-инвалидов	Стадия: П; Лист: 3; Листов:
ГАП		Рубина			03.09	Принципиальные схемы отопления и вентиляции. План 2-го этажа.	ООО "Архитектурная мастерская Столярчука"
Ген. дир.		Столярчук			03.09		