


Экспликация помещений

Номер помещения	Наименование	Классификация по СНиП, СНиП-Пожарной опасности по НПБ 105-03	Класс, группа, категория по ПУЭ
001	Издательский центр		
002	Кладовая издательского центра		
003	Парикмахерская		
004	Кладовая грязного белья		
005	Кладовая косметических средств		
006	Мастерская сантехника		
007	Столярная мастерская		
008	Мастерская электриков		
009	Кладовая электриков		
010	Мастерская технических средств реабилитации		
011	Склад средств реабилитации		
012	Кладовая канцелярских товаров		
013	Кладовая инвентаря		
014	Кладовая инвентаря		
015	Постирочная		
016	Помещение приема и хранения белья		
017	Кладовая стиральных средств		
018	Гладильная		
019	Кладовая гуманитарной помощи		
020	Кладовая хозтоваров		
021	Кладовая хозтоваров		
022	Помещение хранения уборочной техники		
023	Помещение хранения уборочной техники		
024	Фотостудия		
025	Тренажерный зал		
026	Тренажерный зал		
027	Раздевальная (М)		
028	Раздевальная (Ж)		
029-030	Душевая		
031-032	Санузел		
033	Кладовая уборочного инвентаря		
034 - 037	Санузел		
038	Кладовая уборочного инвентаря		
039	Душевая		
040	Бытовое помещение		
041	Бытовое помещение		
042 - 48	Коридор		
049	Техническое помещение		
050 - 051	Коридор		
052	Загрузочная		
053	Помещение холодильных установок		
054	Кладовая сухих продуктов		
055	Кладовая отходов		
056	Тамбур-шлюз 1-го типа		
057	Тамбур-шлюз 1-го типа		
058	Бытовое помещение		
059	Санузел		
060	Душевая		
061	Теплоцентр		
062	Насосная		
063	Водомерный узел		
064	Насосная		
065	Техническое помещение		
066	Коридор		
067	Теплоцентр		

И-165-08-ТХ		Санкт-Петербург, СУН, квартал 24, корпус 27, между домами №2 и №6 по Ул. Чулковского	
Изм	Кол	Лист	№ док
Разраб.	Белоус	03.09	03.09
Гл. спец. ТХ	Крупин	03.09	03.09
Гл. инж. пр.	Рубина	03.09	03.09
Ген. дир.	Столярчук	03.09	03.09
Статус	Лист	Лист	Листов
Статия	П	1	4
Центр социальной реабилитации инвалидов и детей-инвалидов			
План расстановки технологического оборудования на цокольном этаже			
ООО "Архитектурная мастерская "Столярчук"			

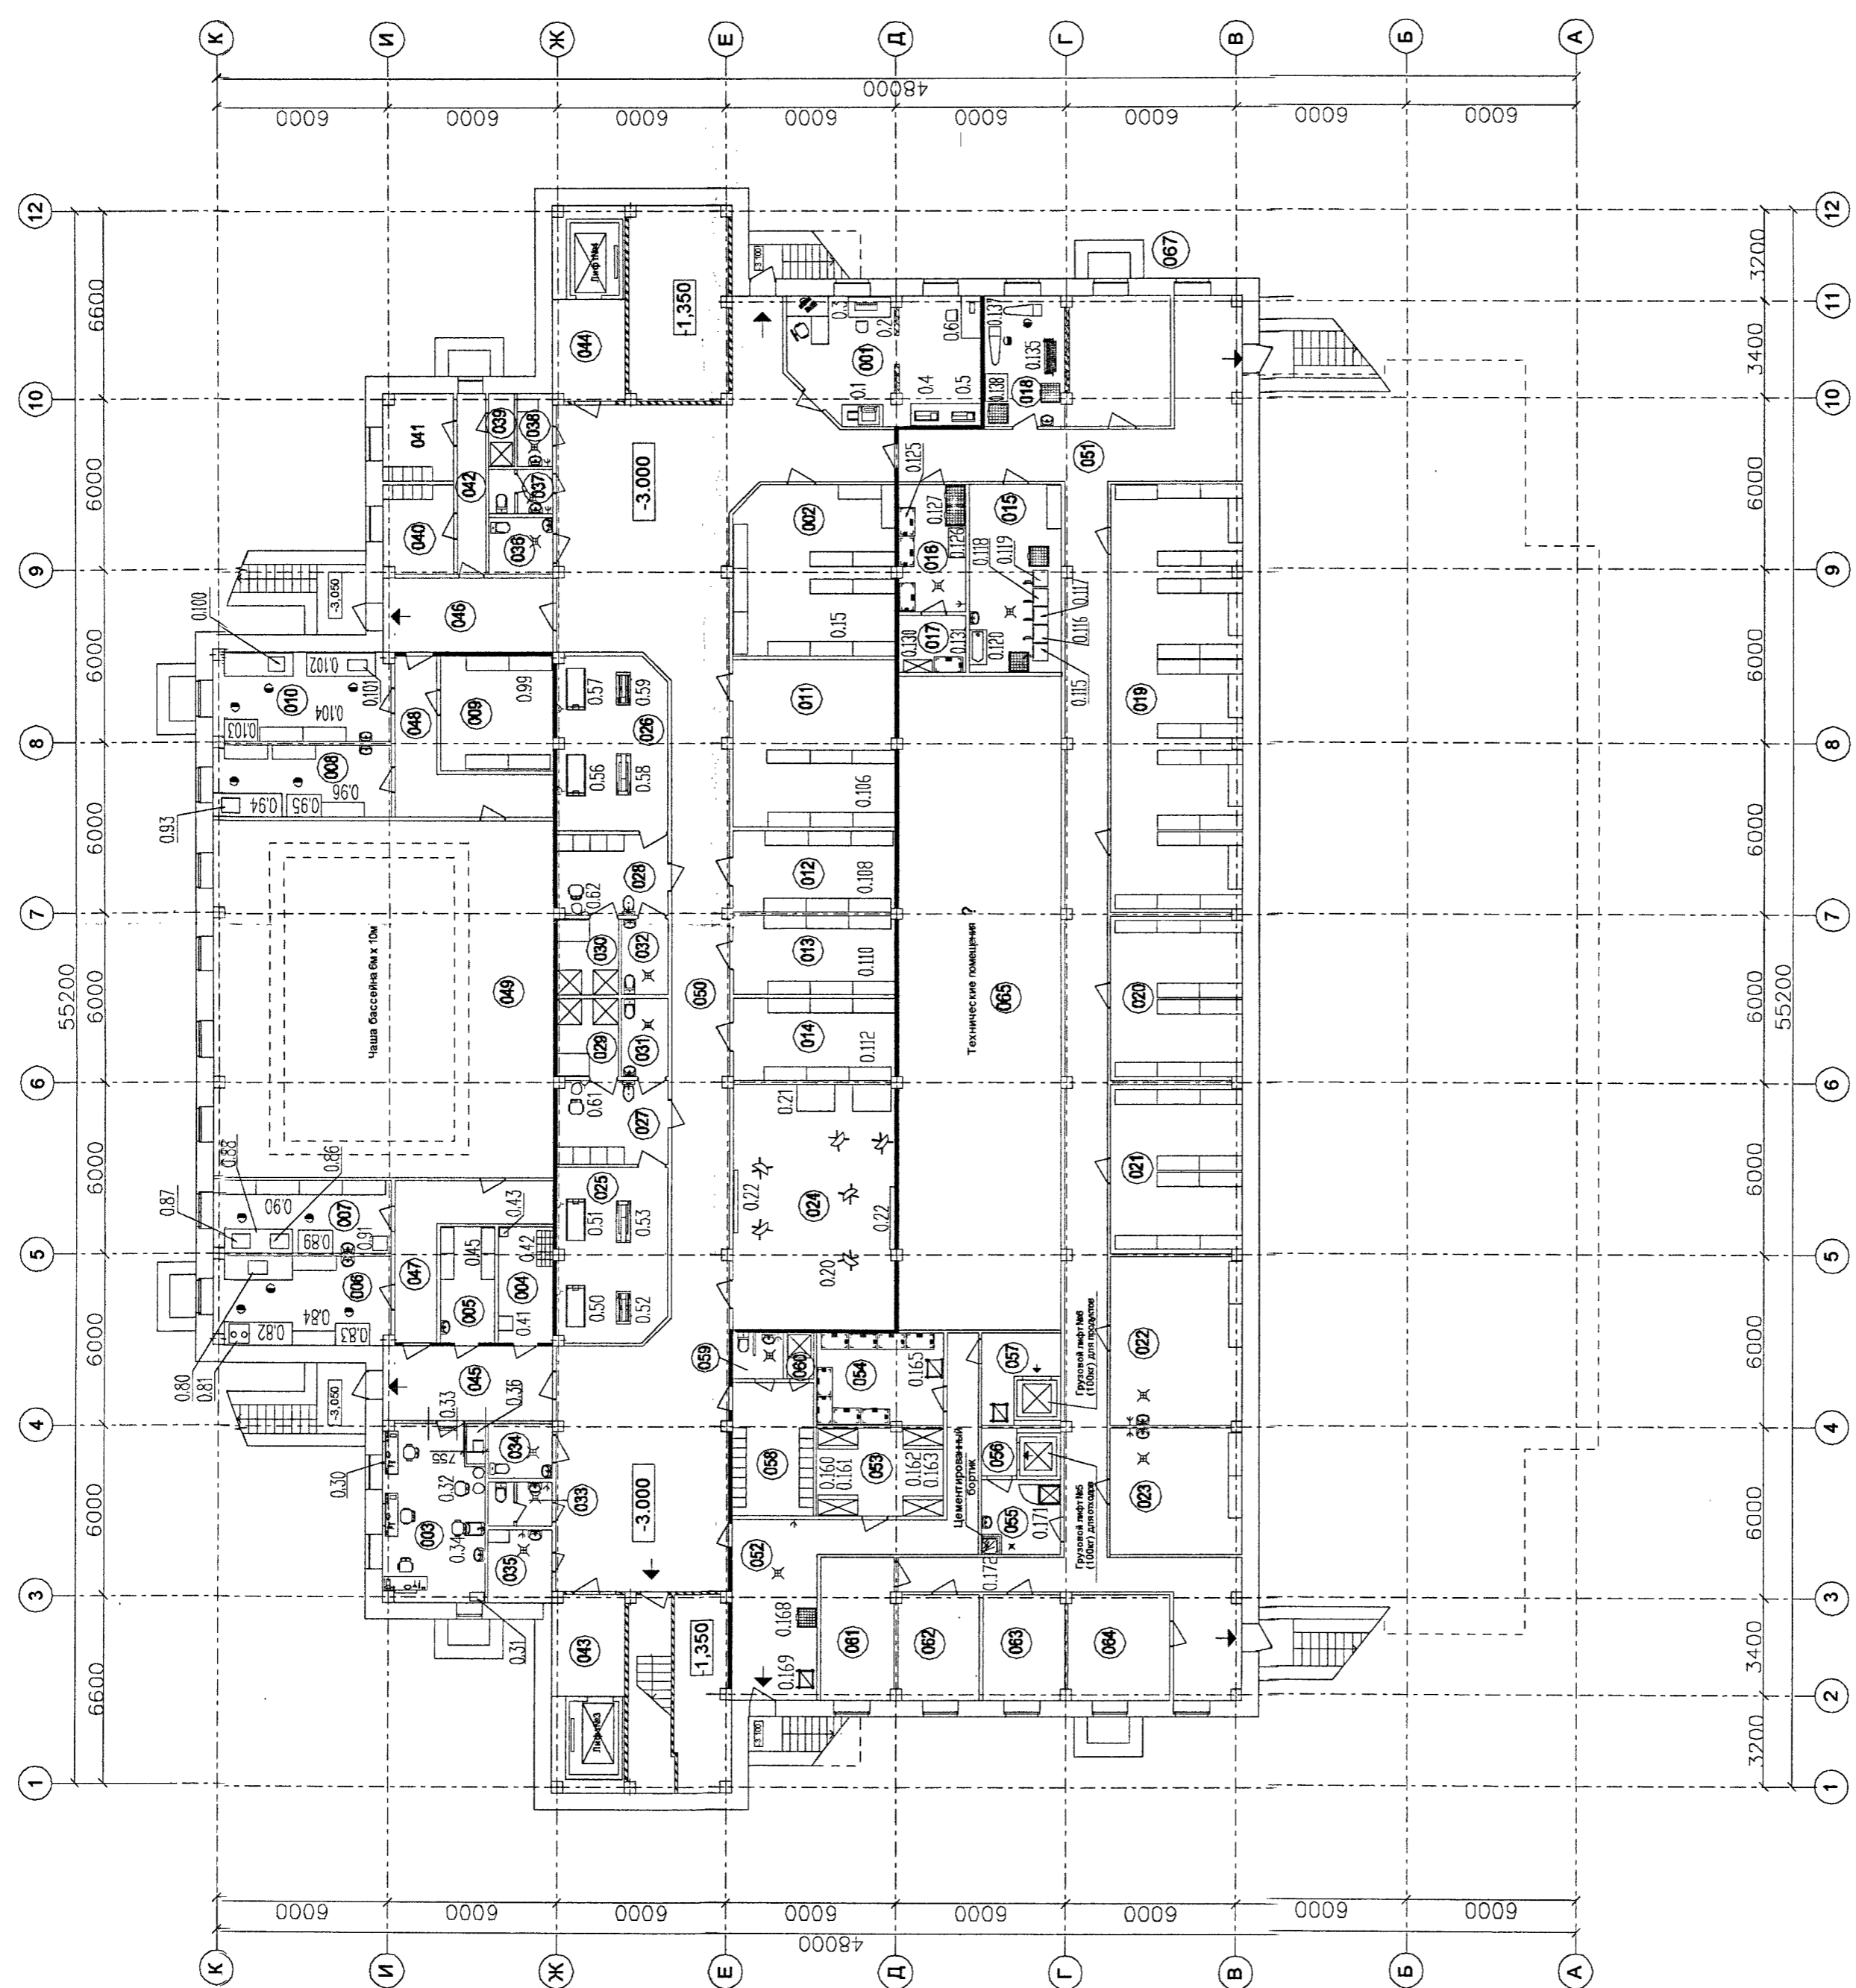

1. Перечень технологического оборудования приведен в спецификации оборудования
N И 165-08-ТХ.С