

Экспликация помещений.

№№	Наименование помещений	Площадь М ²
101	Вестибюль	192,04
102	Гардероб	21,91
103	Гардероб	21,91
104	Раздевальная	10,40
105	Колосчатая	11,05
106	Колосчатая	11,05
107	Репитора	18,20
108	Электрощитовая	17,63
109	Венткамера	17,63
110	Кладовая уборочного инвентаря	3,64
111	Санузел	3,72
112	Санузел	3,72
113	Санузел	4,29
114	Санузел	4,29
115	Санузел	2,72
116	Санузел	2,72
117	Кладовая уборочного инвентаря	3,64
118	Выставочный зал	41,45
119	Выставочный зал	35,81
120	Атриум	338,19
121	Кафе на 24 места	65,36
122	Кухня	28,34
123	Мойка столовой посуды	27,89
124	Помещение для кружковой работы	26,82
125	Помещение для кружковой работы	26,22
126	Помещение для проведения групповых занятий с мультимедийным сопровождением (8чел.)	47,03
127	Помещение для проведения групповых занятий с мультимедийным сопровождением (10чел.)	53,53
128	Кабинет заведующего и специалистов (3 чел)	22,52
129	Помещение архива	21,24
130	Кабинет юриста	12,31
131	Кабинет на 6 рабочих мест	26,70
132	Кабинет заведующего	12,57
133	Фотолaborатория	13,05


Экспликация помещений.

№№	Наименование помещений	Площадь М ²
135	Коридор	42,41
136	Коридор	41,12
137	Кладовая	11,50
138	Кладовая	11,50
139	Лифтовой холл	9,16
140	Лифтовой холл	9,16
141	Холл	77,51
142	Холл	88,56
143	Раздевальная (М)	33,00
144	Раздевальная (Ж)	33,00
145	Душевая	6,03
146	Душевая	6,03
147	Санузел	4,50
148	Санузел	4,50
149	Тамбур	4,14
150	Тамбур	4,14
151	Помещение бассейна	132,10
152	Чаша бассейна	77,00
153	Кладовая инвентаря	12,92
154	Комната тренеров	17,50
155	Душевая	1,57
156	Кабинет заведующего и специалистов (3 чел)	22,52
157	Тамбур	5,97
158	Кладовая уборочного инвентаря	5,76
159	Санузел	3,49
160	Санузел	4,34
161	Санузел	4,34
162	Санузел	3,49
163	Кладовая уборочного инвентаря	5,76
164	Венткамера	23,34
165	Тамбур	16,75
166	Помещение для охранника	10,40

ВНЕСЕНЫ ИСПРАВЛЕНИЯ
 по замечаниям
 Управления государственной
 инженерно-технической экспертизы
 Ф.И.О. *Нарисован Р.П.*
 11.01.08.02.02

Относительная отметка 0,000 соответствует абсолютной отметке +6,950
 Общая площадь 1 этажа 2 123,66м²

И-165-08-АР	
Санкт-Петербург, СУН, квартал 24, корпус 27, между домами №2 и №6 по ул. Чудновского	
Изм.	Коп.
Лист	№ док.
Лист	Подпись
Дата	
Разраб.	Баженова
ГАП	Рубина
Ген. дир.	Столярчук
Студия	Лист
П	3
Листов	000
Центр социальной реабилитации инвалидов и детей-инвалидов	
План 1 этажа	
"Архитектурная мастерская Столярчук"	

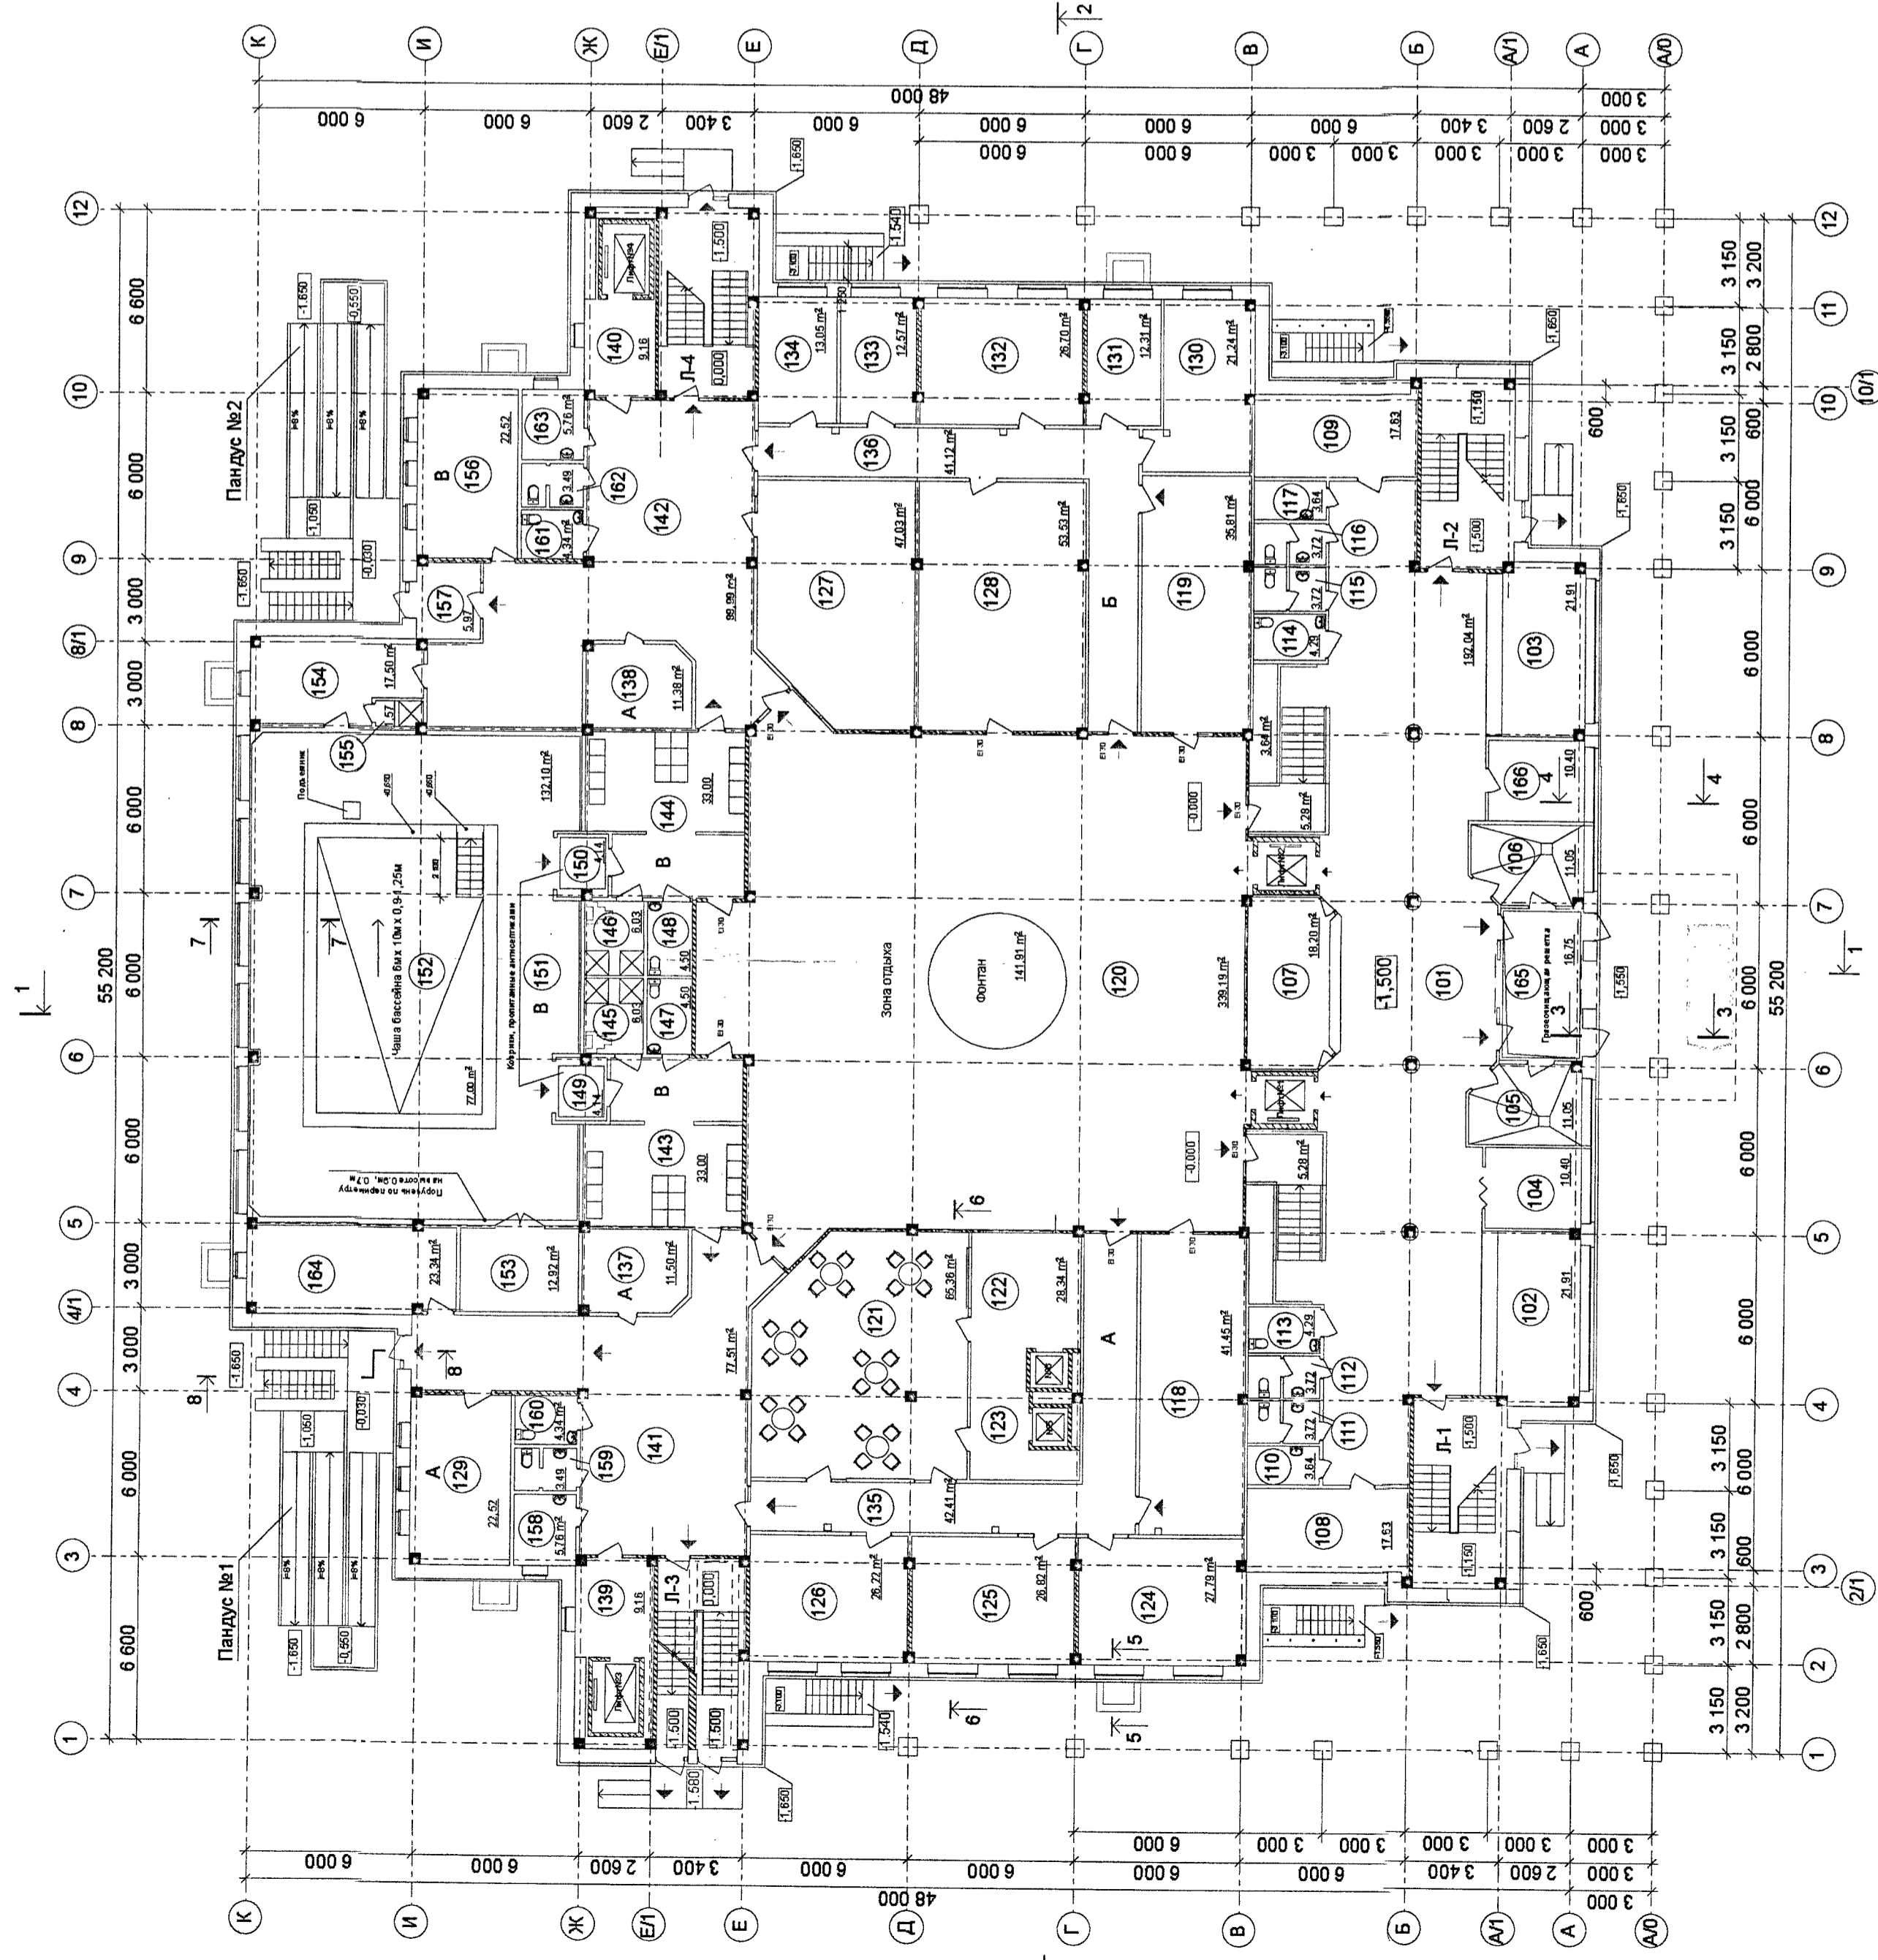

Условные обозначения:

- - наружная стена - 505мм (Газобетон - 375мм, воздушный зазор - 10мм, облицовочный кирпич - 120мм)
- ▤ - перегородка кирпичная δ=120мм
- ▥ - перегородка из гипсокартона δ=120мм (2слоя гипсокартона по металлическому каркасу)
- ▧ - железобетонная стена