

Экспликация помещений.

№№	Наименование помещений	Площадь м ²
301	Приемная	12,61
302	Кабинет директора	22,21
303	Кабинет зам. директора по социальной работе	12,55
304	Кабинет зам. директора по АХЧ	12,55
305	Кабинет кадровой службы	12,55
306	Кабинет планово-эконом. отдела	12,55
307	Кабинет главного бухгалтера	12,55
308	Кабинет бухгалтерии	22,30
309	Коридор	31,49
310	Кабинет техника	21,07
311	Зал совещаний	23,27
312	Кладовая уборочного инвентаря	7,65
313	Буфет для сотрудников аппарата центра	31,06
314	Буфет с обеденным залом на 12 человек	37,33
315	Кухня	9,16
316	Мойка посуды	36,72
317	Мойка посуды	5,46
318	Гостиная для организации досуга	42,55
319	Комната персонала	21,62
320	Кабинет заведующего отделением	18,68
321	Комната дневного пребывания	13,70
322	Комната дневного пребывания	12,48
323	Комната дневного пребывания	12,48
324	Комната дневного пребывания	12,48
325	Комната дневного пребывания	12,48
326	Комната дневного пребывания	11,67
327	Комната дневного пребывания	13,70
328	Комната дневного пребывания	12,48
329	Комната дневного пребывания	12,48
330	Комната дневного пребывания	12,48
331	Комната дневного пребывания	12,48
332	Комната дневного пребывания	11,67
333	Санузел (12шт.)	4,18x12
334	Фойе	57,39
335	Зал на 62 места	162,47


Экспликация помещений.

№№	Наименование помещений	Площадь м ²
336	Артистическая	29,15
337	Узел связи	18,68
338	Диспетчерская	21,62
339	Санузел	4,20
340	Санузел	4,20
341	Санузел	4,20
342	Санузел	4,20
343	Санузел	3,30
344	Санузел	3,71
345	Санузел	3,71
346	Санузел	3,30
347	Кладовая уборочного инвентаря	2,25
348	Душевая	2,52
349	Лифтовой холл	9,16
350	Лифтовой холл	9,16
351	Коридоры	355,67
352	Кладовая чистого белья	5,46
353	Лоджия	39,22
354	Лоджия	39,22
355	Лоджия	11,84
356	Лоджия	11,84
357	Лоджия	11,84

Общая площадь 3 этажа - 1 487,91 м²

И-165-08-АР

Санкт-Петербург, СУН, квартал 24, корпус 27, между домами №2 и №6 по ул. Чудновского	
Изм	Коп
Лист	№ док
Подпись	Дата
Разраб.	Баженова
ГАП	Рубина
Ген. дир.	Столярчук
Стация	Лист
П	5
Листов	
ООО "Архитектурная мастерская "Столярчук"	
План 3 этажа	

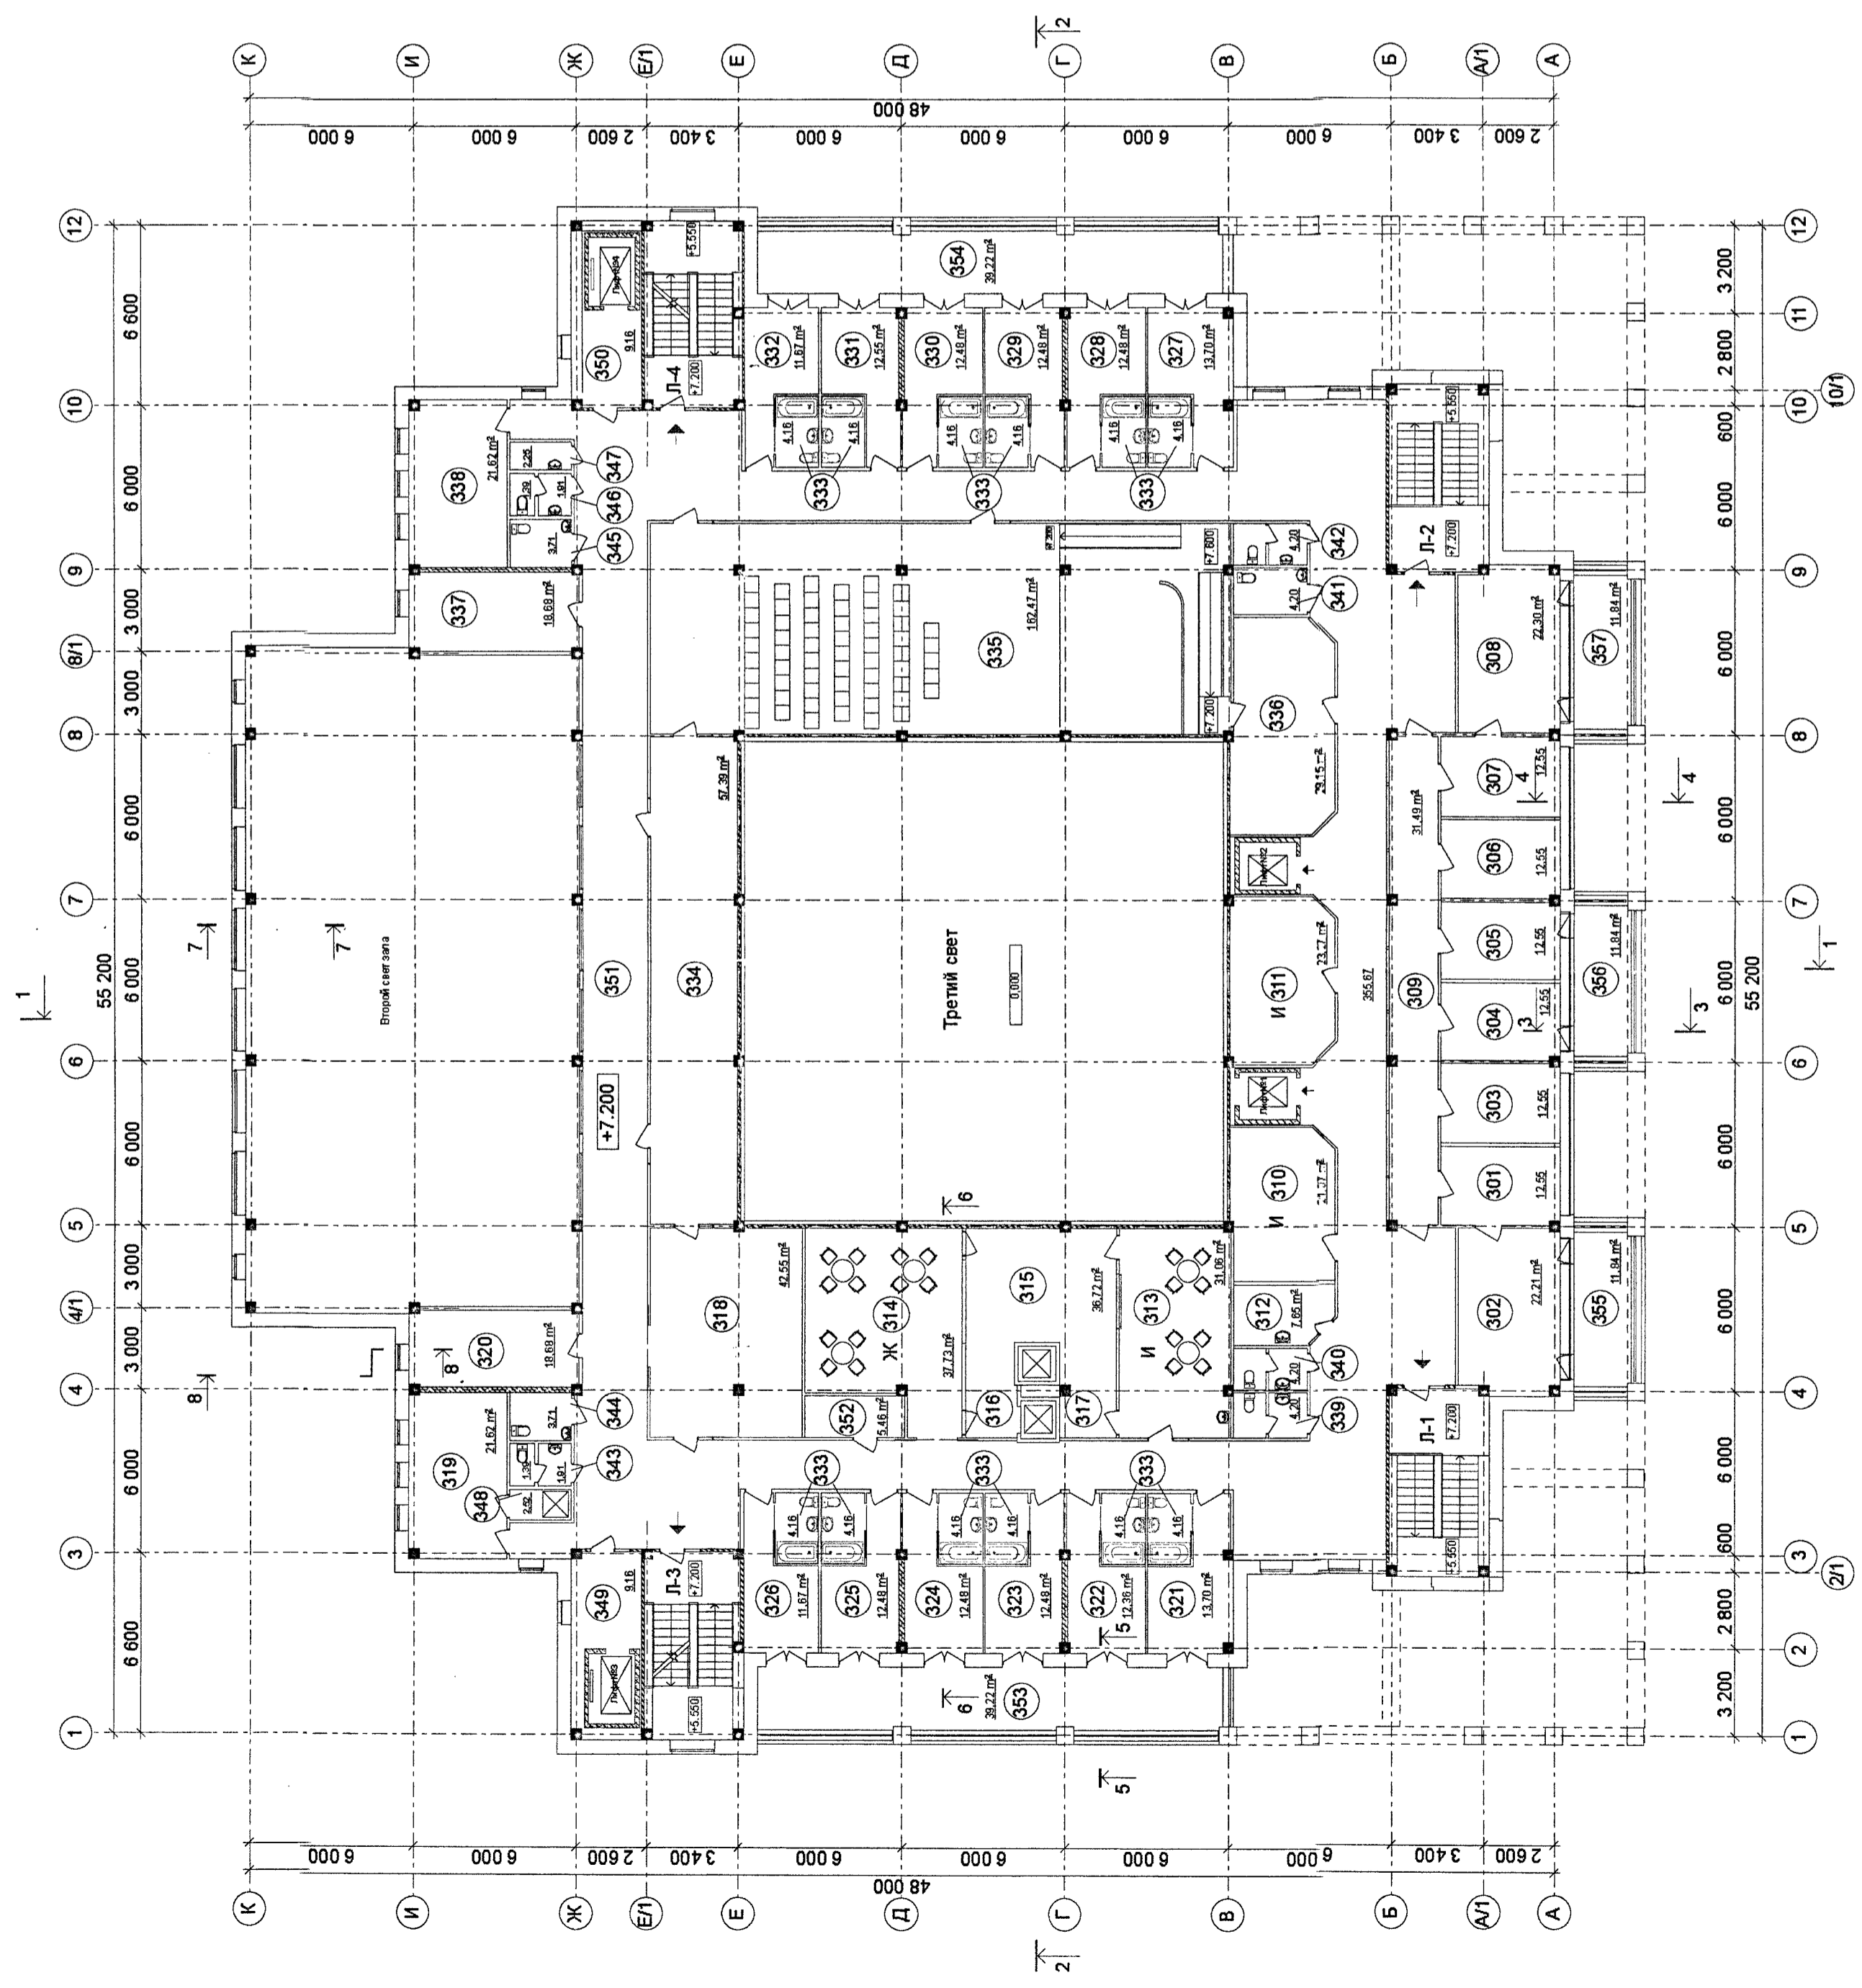

Условные обозначения:

- - наружная стена - 505мм (Газобетон - 375мм, воздушный зазор - 10мм, облицовочный кирпич -120мм)
- - перегородка кирпичная δ=120мм
- - перегородка из гипсокартона δ=120мм (2слоя гипсокартона по металлическому каркасу)
- - железобетонная стена