


План подвала

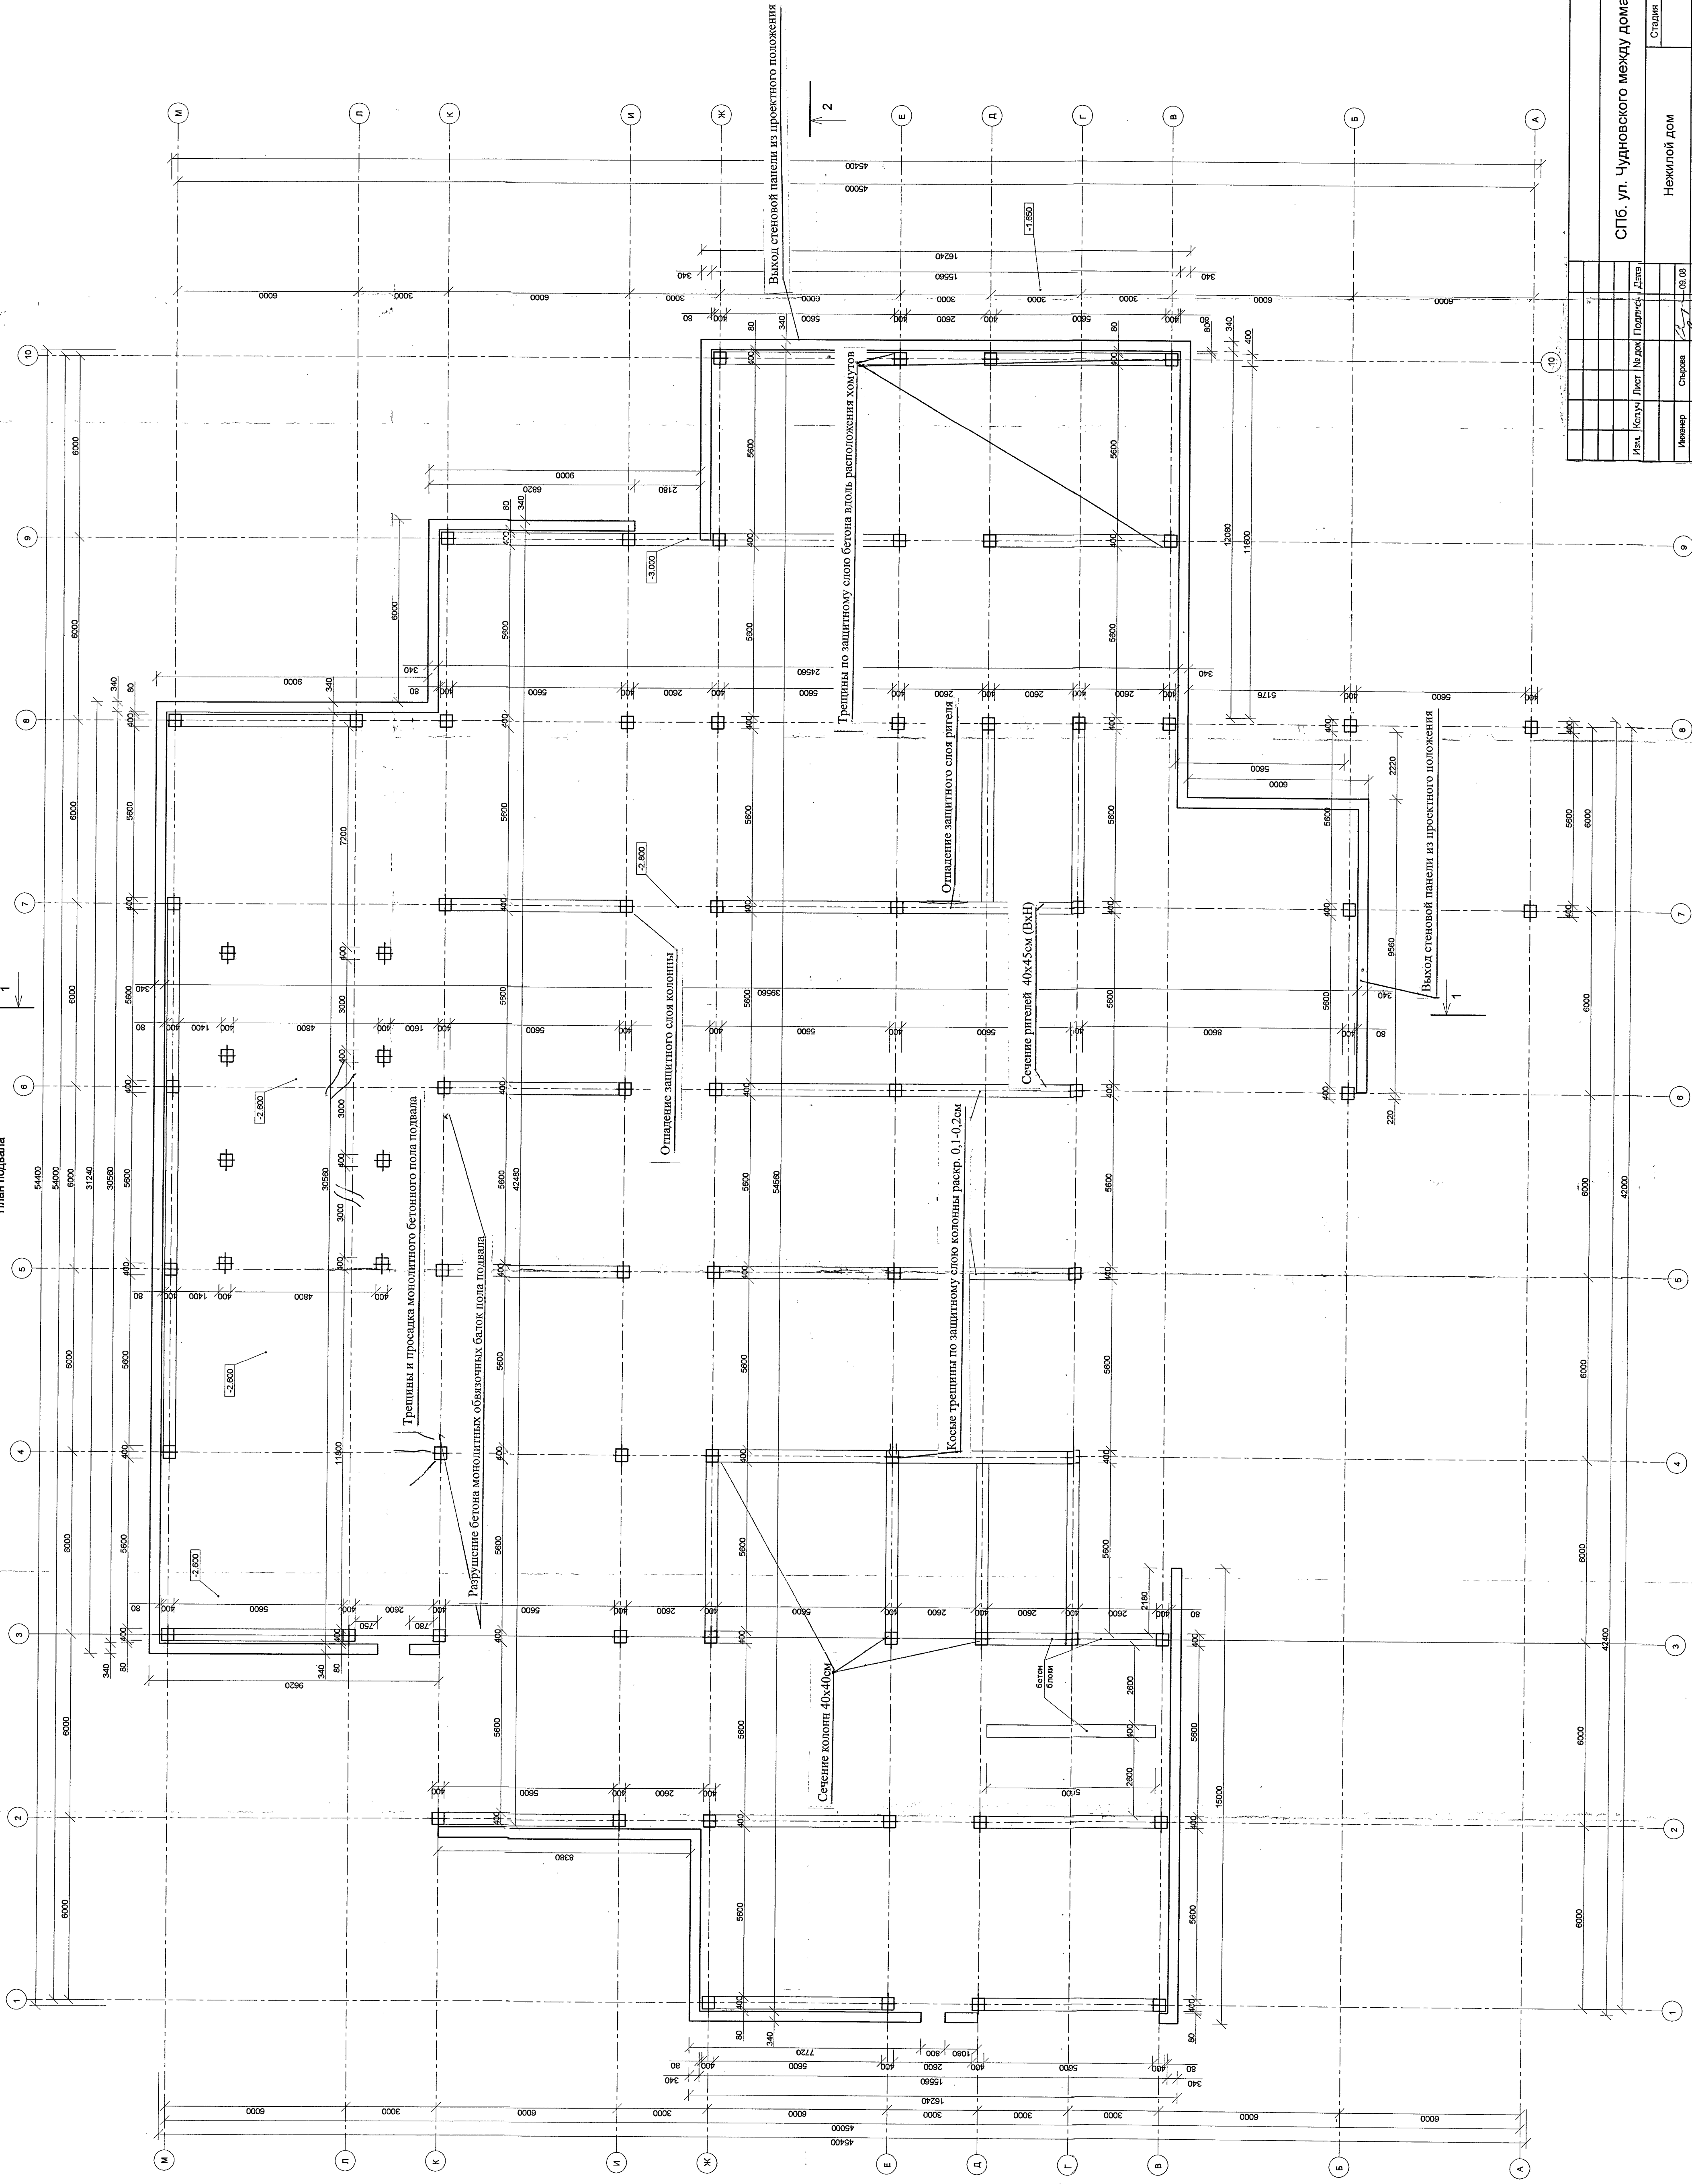

СПб, ул. Чудновского между домами №2 и №6		Нежилой дом		Лист		Листов	
План подвала с результатами обследования				1		3	
Имя, Инициал	Лист	№ докум.	Подпись	Дата	Статус	Лист	Листов
Ильинер	Сырова	08.08.08	Ильинер	08.08.08	Сотрудник	1	3
Ильинер	Королева	08.08.08	Ильинер	08.08.08	Инженер	1	3
План подвала с результатами обследования				НПО "Шельф"			