


План 1 этажа

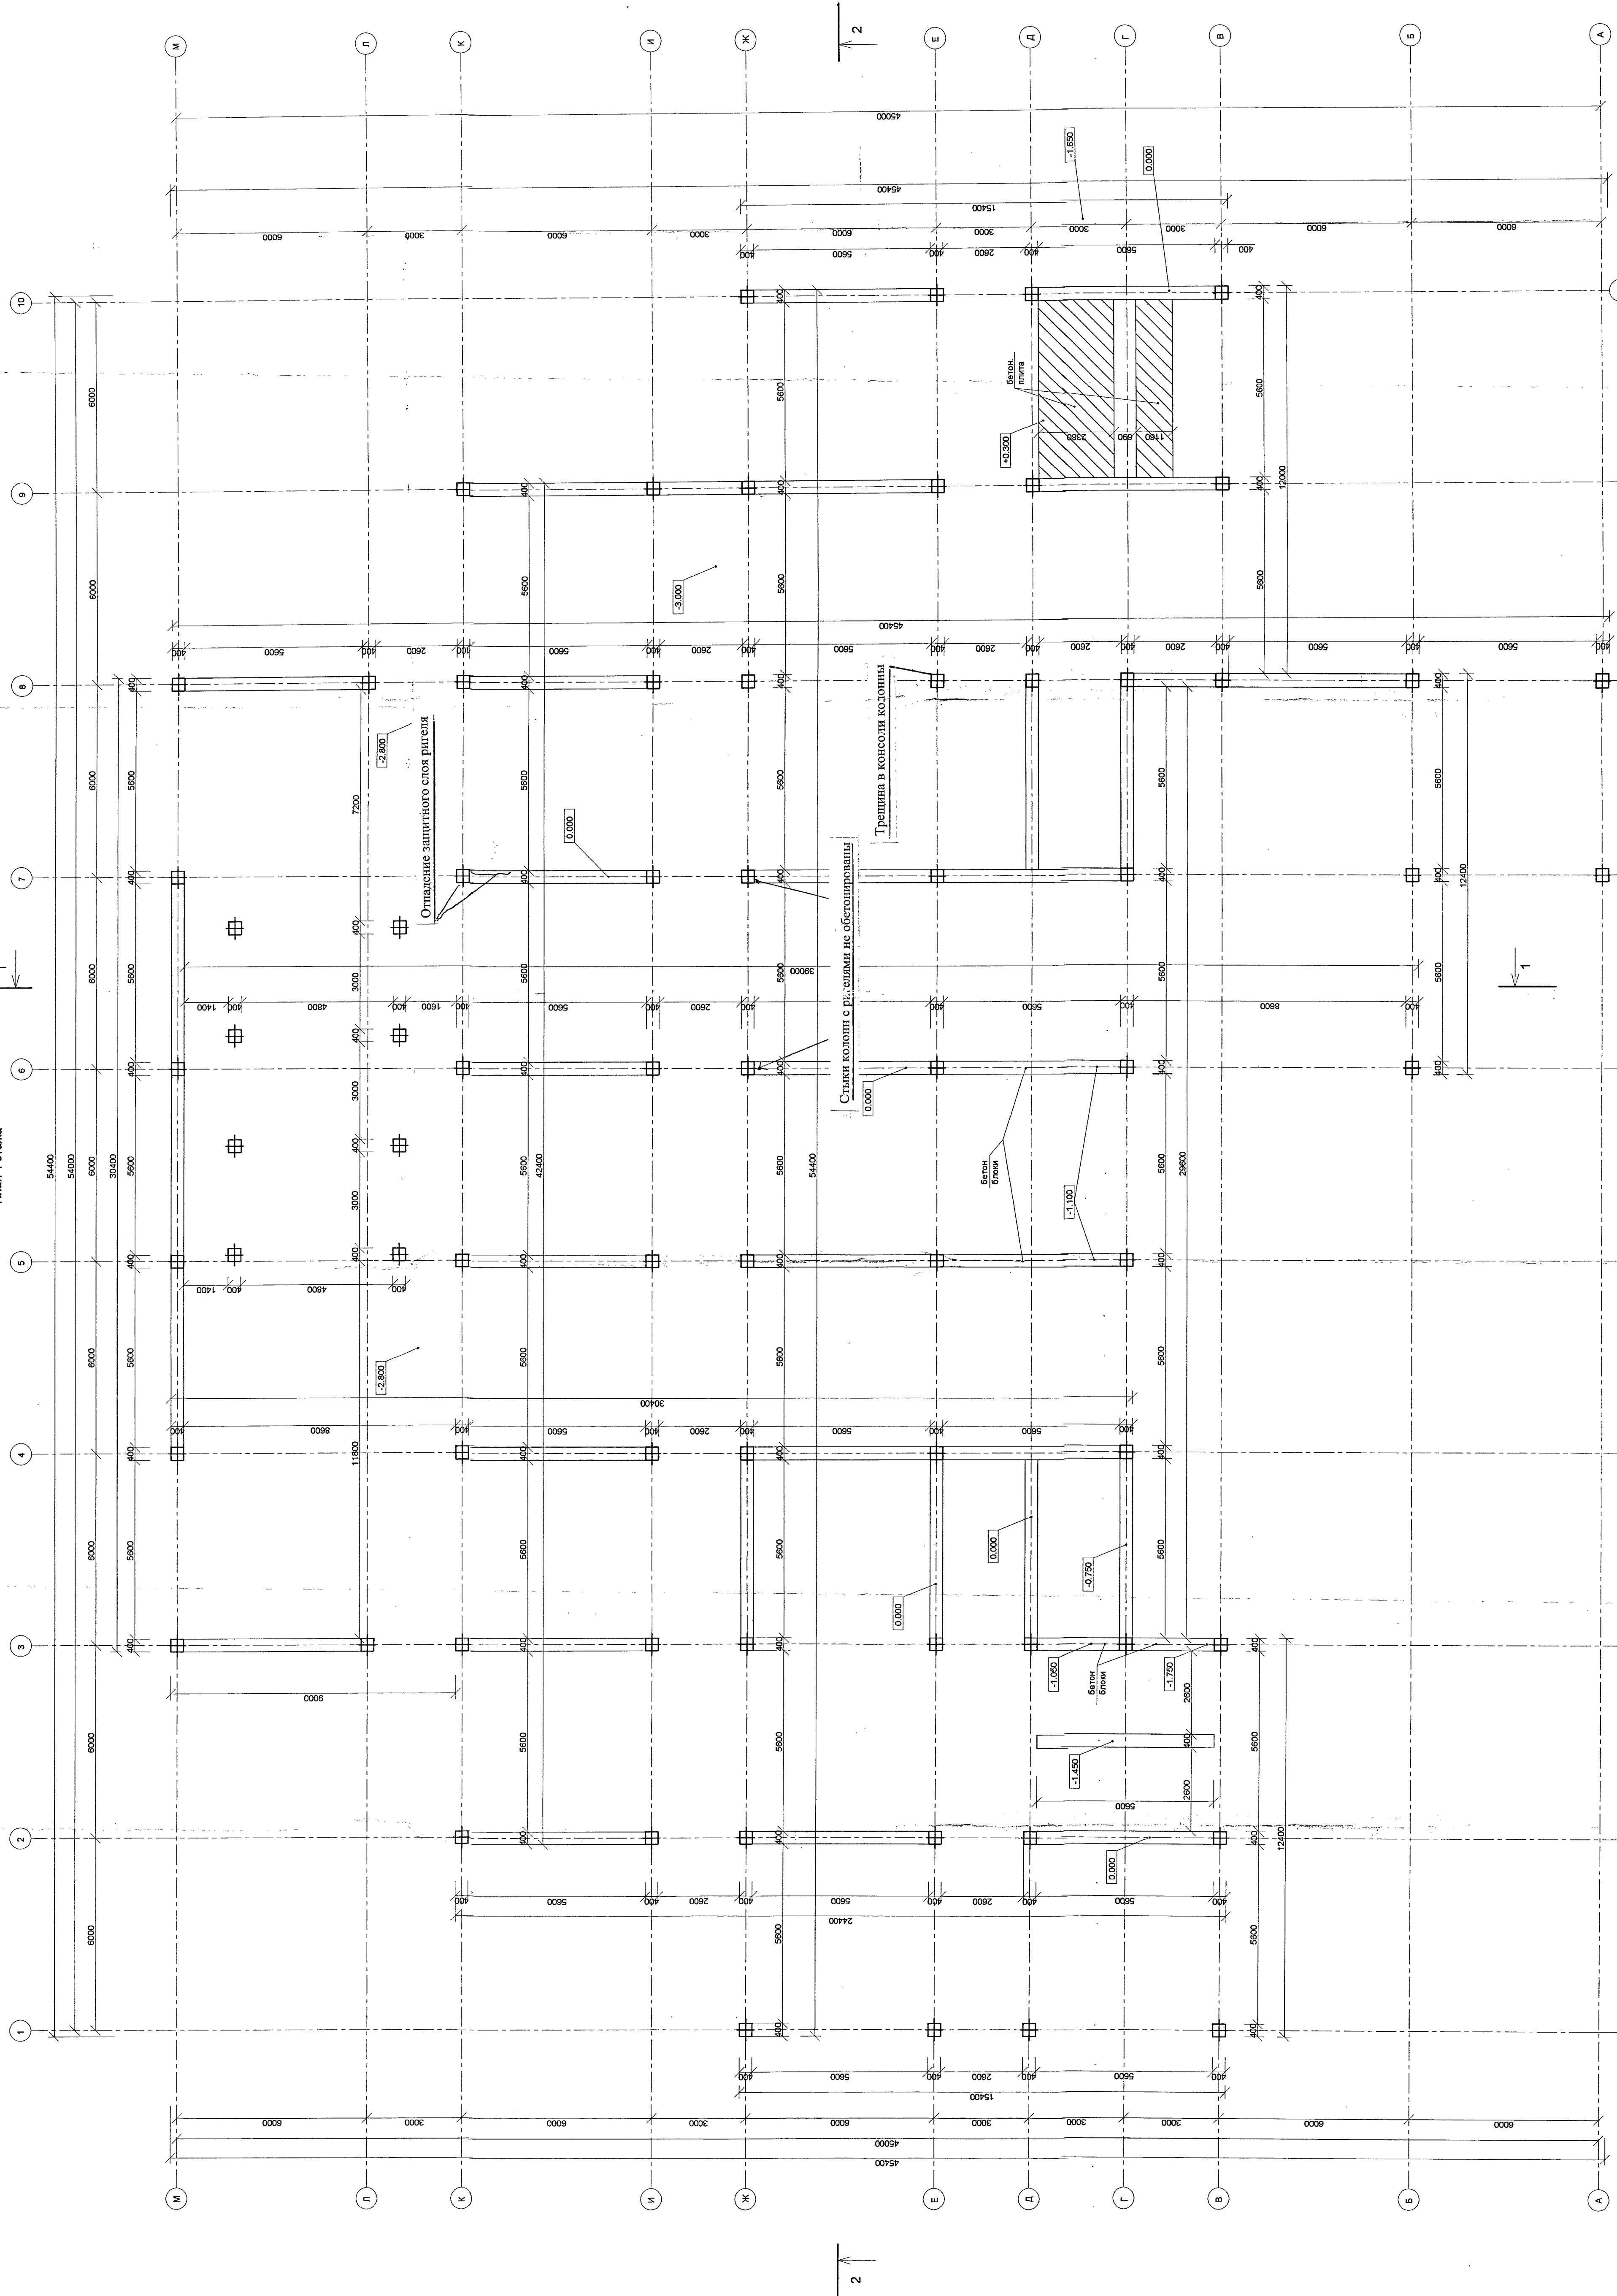

Имя	Колуч.	Лист	№ докум.	Подпись	Дата
Исполнитель		1			
Инженер					
Инженер					

СПб. ул. Чудновского между домами №2 и №6
Нежилой дом
План 1 этажа с результатами обследования
ИПО "Шельф"

Подп.	Лист	Листов
Взам. инв. N	1	3
Подп. и дата		

Составлено