

Экспликация помещений

№№	Наименование помещений	Площадь М <sup>2</sup>
301	Приемная	12,61
302	Кабинет директора	22,21
303	Кабинет зам. директора по админ. работе	12,55
304	Кабинет зам. директора по АХЧ	12,55
305	Кабинет кадровой службы	12,55
306	Кабинет планово-экономического отдела	12,55
307	Кабинет главного бухгалтера	12,55
308	Кабинет бухгалтерии	22,30
309	Коридор	31,49
310	Кабинет техн.чл.	21,07
311	Зал совещаний	23,27
312	Кладовая уборочного инвентаря	7,65
313	Буфет для сотрудников аппарата центра	32,28
314	Буфет с обеденным залом на 12 человек	36,77
315	Кухня	22,44
316	Мыйная посуды	6,26
317	Мыйная посуды	6,34
318	Гостиная для организации досуга	43,77
319	Комната персонала	21,92
320	Кабинет заведующего отделением	18,68
321	Комната дневного пребывания	13,70
322	Комната дневного пребывания	12,48
323	Комната дневного пребывания	12,48
324	Комната дневного пребывания	12,48
325	Комната дневного пребывания	12,48
326	Комната дневного пребывания	11,67
327	Комната дневного пребывания	13,70
328	Комната дневного пребывания	12,48
329	Комната дневного пребывания	12,48
330	Комната дневного пребывания	12,48
331	Комната дневного пребывания	12,48
332	Комната дневного пребывания	11,67
233	Санузел (булт.)	4,18
234	Фойе	57,39
235	Зал на 62 места	162,47

Экспликация помещений

№№	Наименование помещений	Площадь М <sup>2</sup>
336	Артистическая	29,15
337	Узел связи	18,68
338	Диспетчерская	21,62
339	Санузел	4,20
340	Санузел	4,20
341	Санузел	4,20
342	Санузел	4,20
343	Санузел	3,30
344	Санузел	3,71
345	Санузел	3,71
346	Санузел	3,30
347	Кладовая уборочного инвентаря	2,25
348	Душевая	2,52
349	Лифтовой холл	9,16
350	Лифтовой холл	9,16
351	Коридоры	355,67
352	Кладовая чистого белья	5,22
353	Лоджия	39,22
354	Лоджия	39,22
355	Лоджия	11,84
356	Лоджия	11,84
357	Лоджия	11,84

Ж - Отделение временного проживания 13 человек  
И - Аппарат Центра


И-165-08-0В

Санкт-Петербург, СУН, квартал 24, корпус 27,  
между домами №2 и №6 по ул. Чудновского

Изм	Кол	Лист	№ док	Подпись	Дата
Разраб.	Емельянова	03.09			
ГАП	Рубина	03.09			
Ген. дир.	Столярчук	03.09			

Стдия	Лист	Листов
П	4	000

Центр социальной реабилитации инвалидов и детей-инвалидов  
Принципиальные схемы отопления и вентиляции  
План 3-го этажа.  
"Архитектурная мастерская Столярчук"

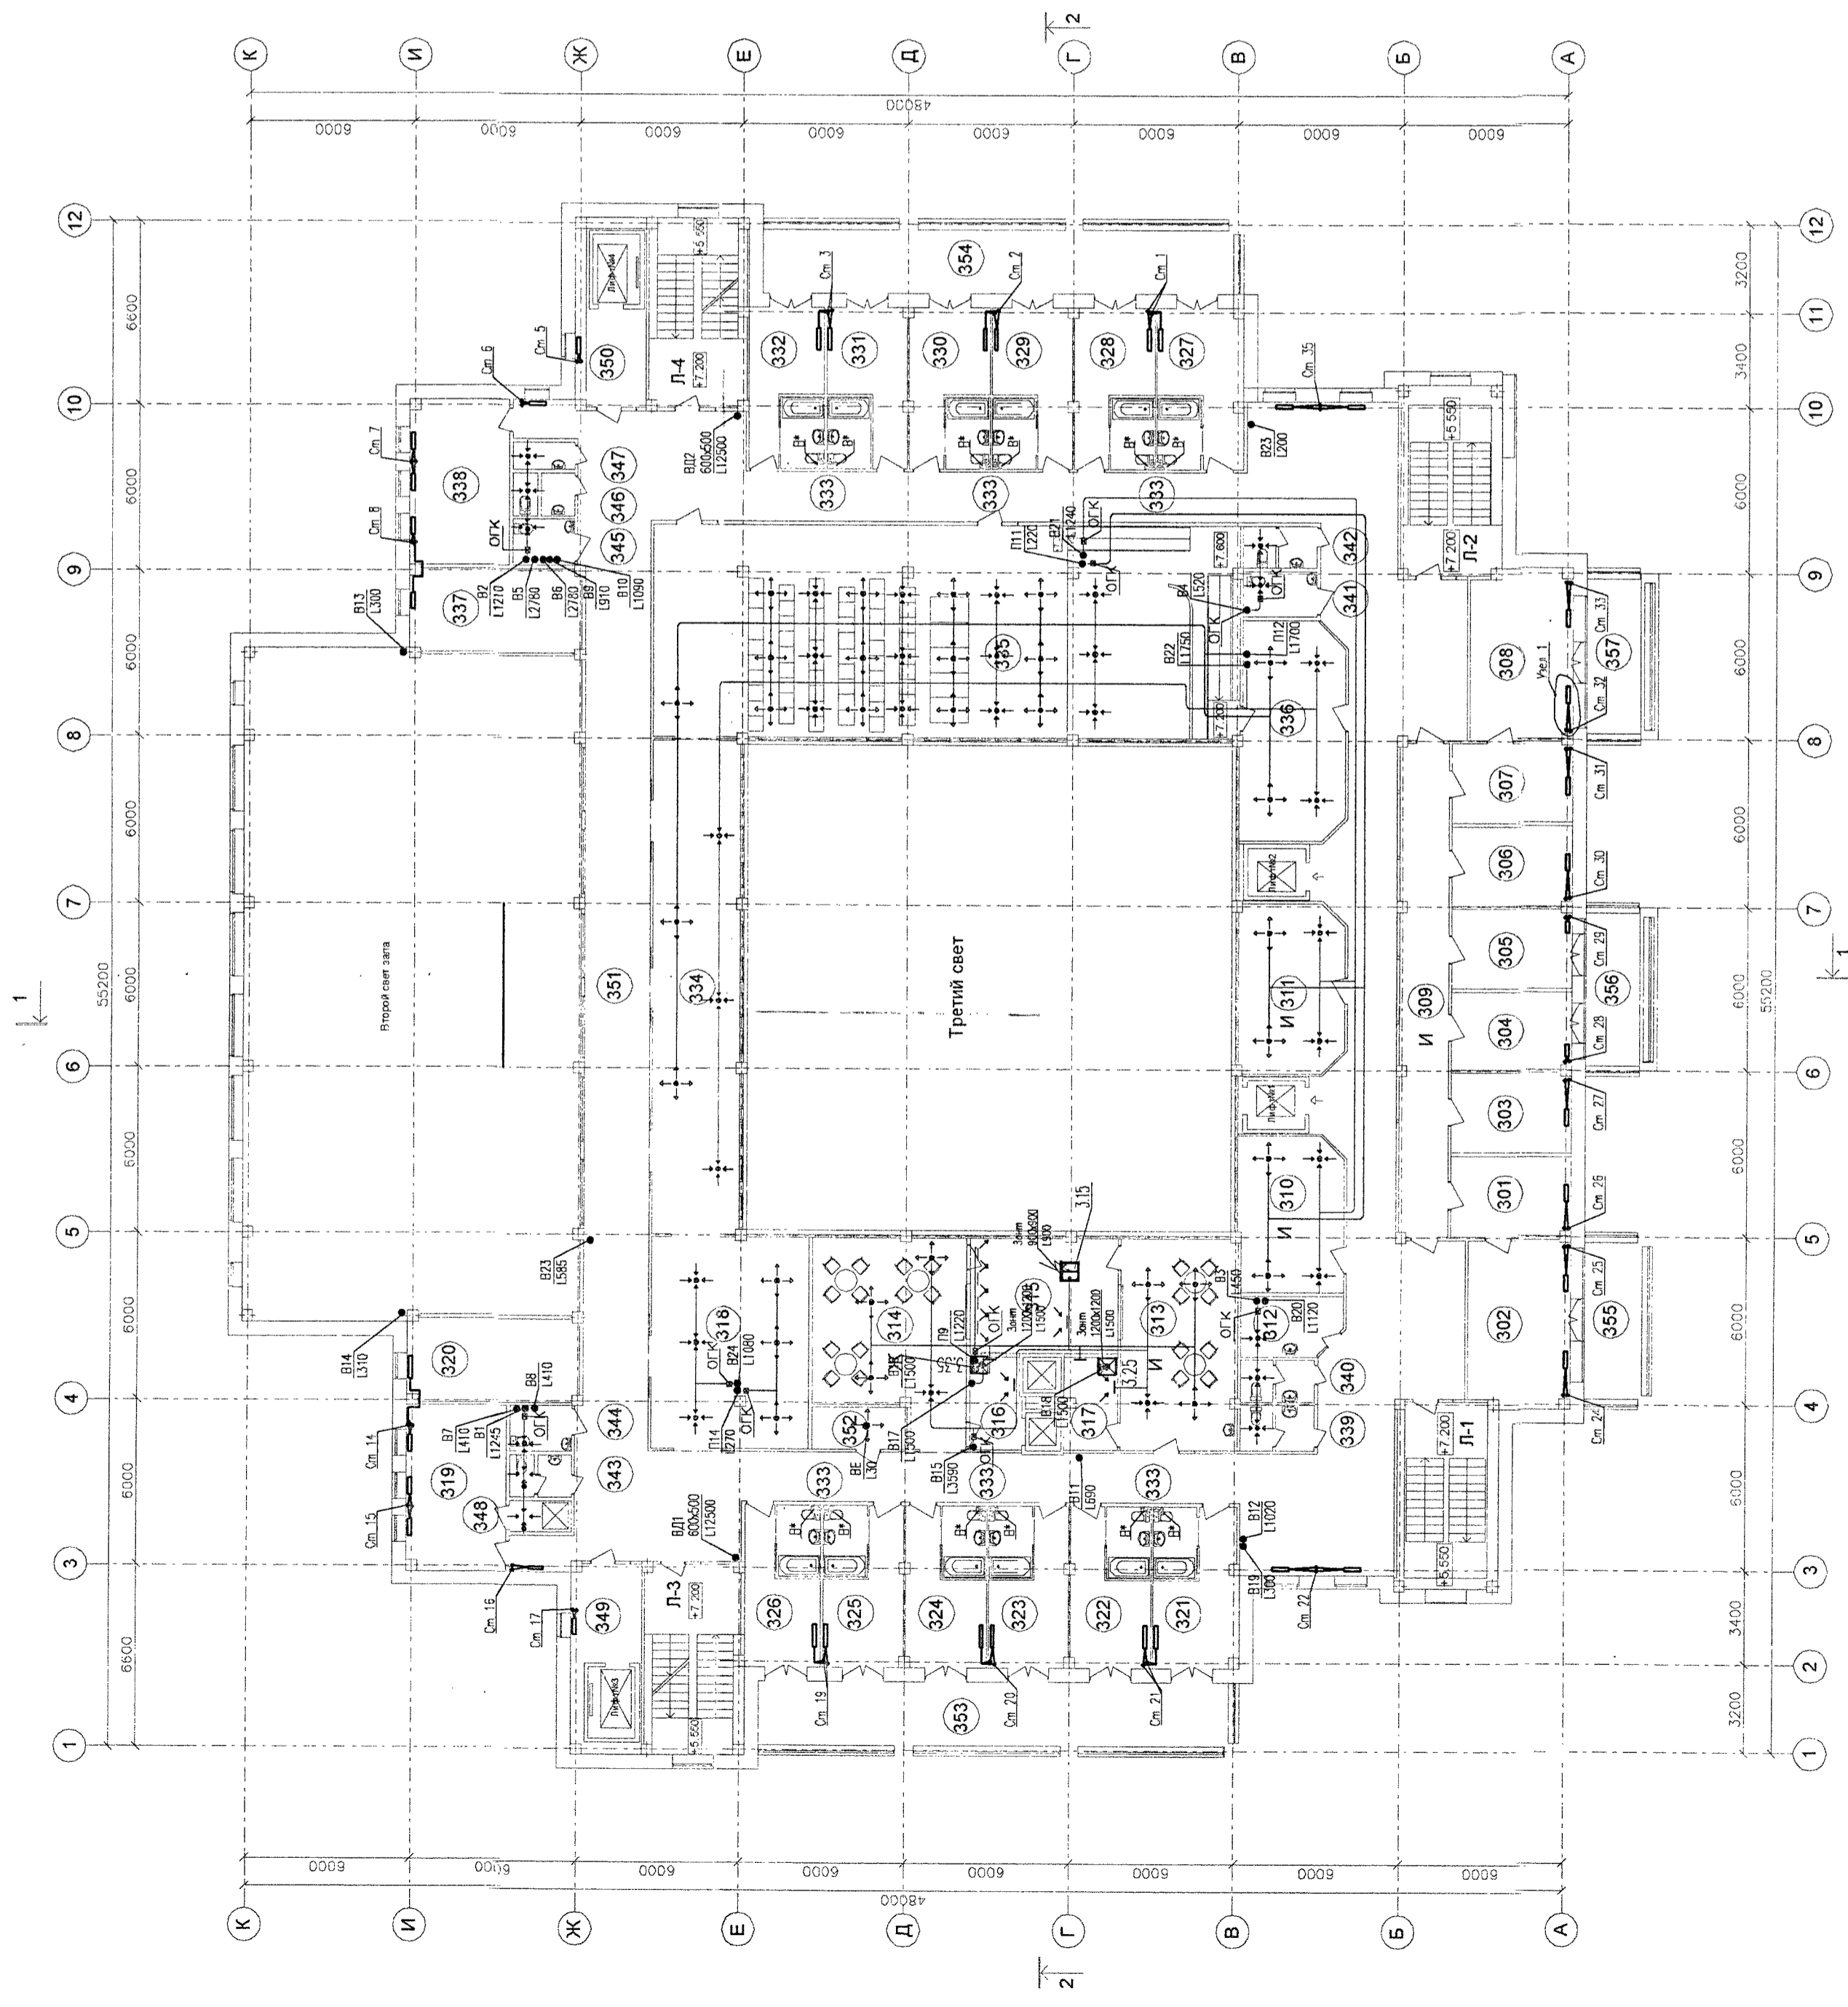

- ПЕРЕКРЕЩИЕ**
1. МЕДИКАМЕНТЫ ВОЗДУШНО-ВОДНЫЕ СИСТЕМЫ ВД. ПО ВЫПОЛНЕНИЮ КРАСКИ П.А. СКАЖЕ СРЕДСТВОМ ШЕРШ. С ИЗОЛЯЦИЕЙ ПОСЛОЖИМ ШИР. МАТ. 60 ТОЛЩИНОЙ 40 ММ. ОБЕСПЕЧИВАЮЩИЙ ПРЕДУПРЕЖДЕНИЕ ОПОСКОБЛЕНИЯ ЕЗД.
  2. ТРАССЫ ВОЗДУШНО-ВОДНЫХ СИСТЕМ ПОКРЫТЬ ИЗОЛЯЦИЕЙ РОСКОМ. ШИР. МАТ. 60 ТОЛЩИНОЙ 40 ММ. ОБЕСПЕЧИВАЮЩИЙ ПРЕДУПРЕЖДЕНИЕ ОПОСКОБЛЕНИЯ ЕЗД.
  3. ТРАССЫ ВОЗДУШНО-ВОДНЫХ СИСТЕМ ВЫПОЛНИТЬ ИЗ СПИЦЫН ВОЗДУШНО-ВОДНЫХ И ЭЛЕКТРОСНАБЖЕНИЯ ТРАСС. ИЗОЛЯЦИЕЙ ИЗ ВСПЕШАНОГО ПОЛИЭТИЛЕНА ТЕМАТЕХ (Ф. ТЕМАТЕХ) ТОЛЩИНОЙ 20 ММ.
  4. В МЕСТАХ ПЕРЕКРЕЩЕНИЯ ПЕРЕКРЫТИЯ ТРАССЫ ВОЗДУШНО-ВОДНЫХ СИСТЕМ И ИСПОЛНИТЬ ОТВЕРСТИЯ НЕГОРЮЧИМИ МАТЕРИАЛАМИ.

- ХОЛОДНЫЕ ОСОБЕННОСТИ**
- ДИФФУЗОР ВОЗДУШНОЙ ИЛИ ПРИТОЧНОЙ
  - ТРАССЫ ВОЗДУШНО-ВОДНОЙ СИСТЕМЫ
  - ТРАССЫ ВОЗДУШНО-ВОДНОЙ СИСТЕМЫ

