ул. Чудновского д6к1

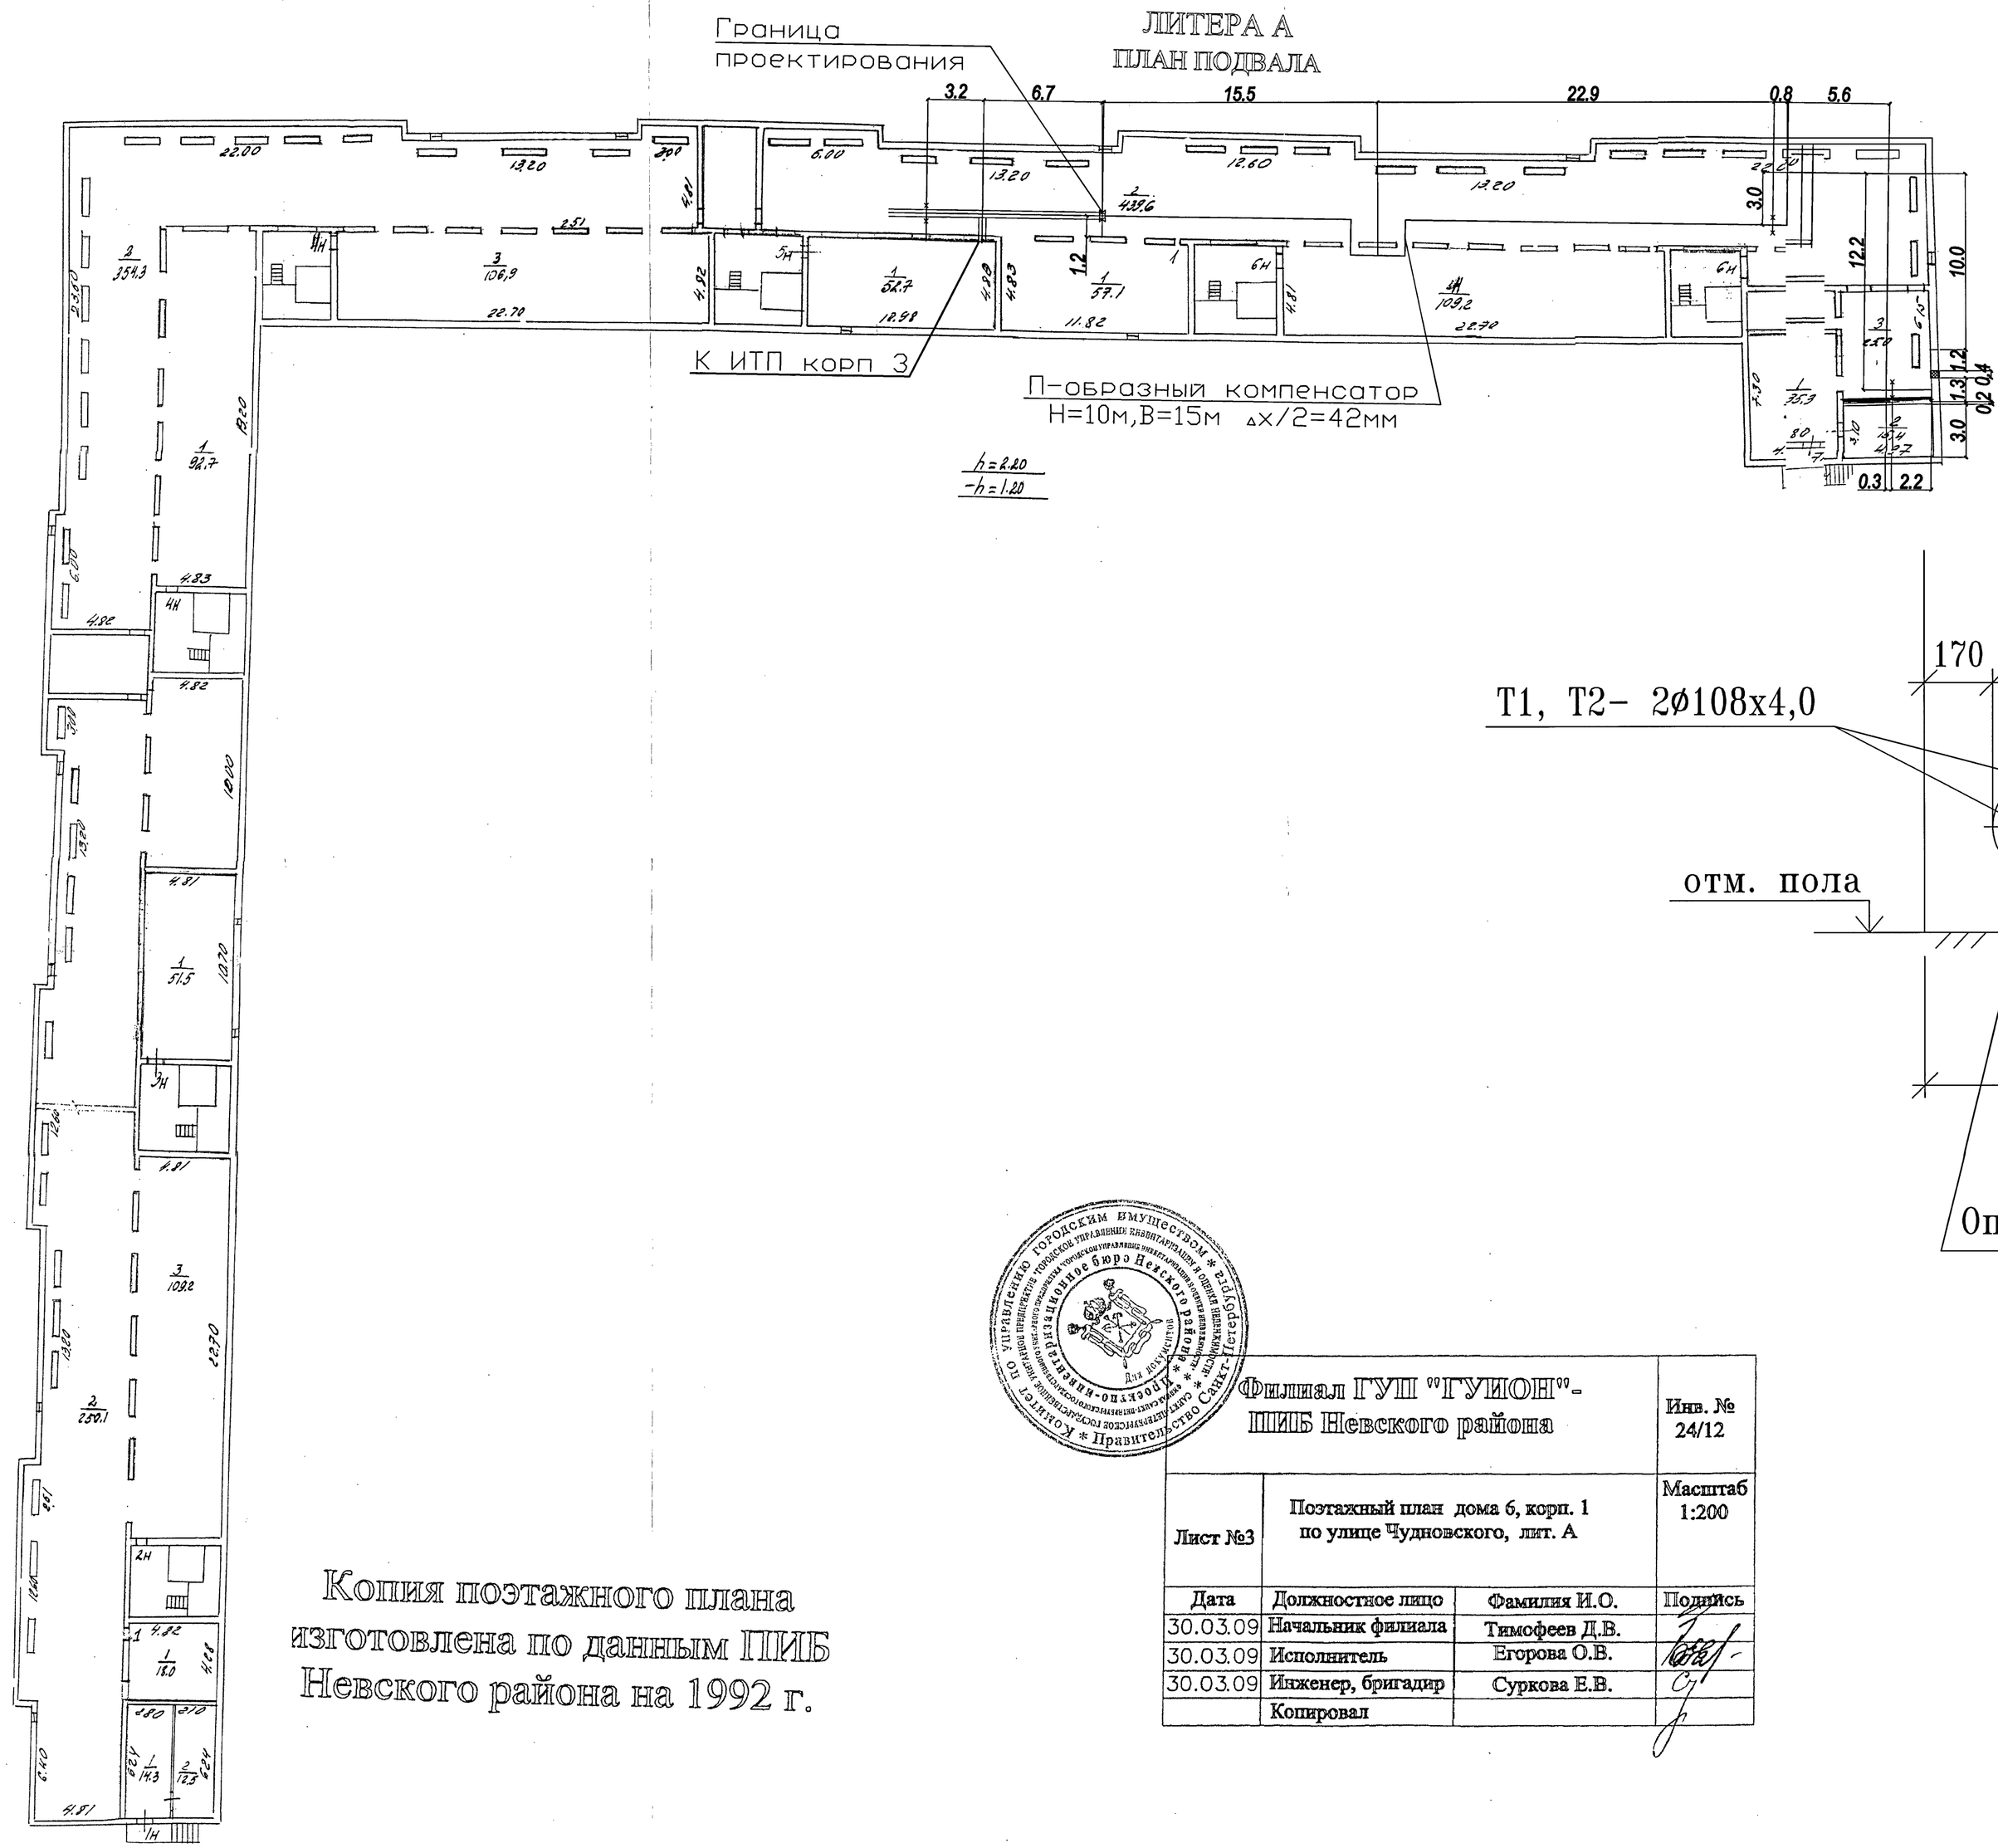

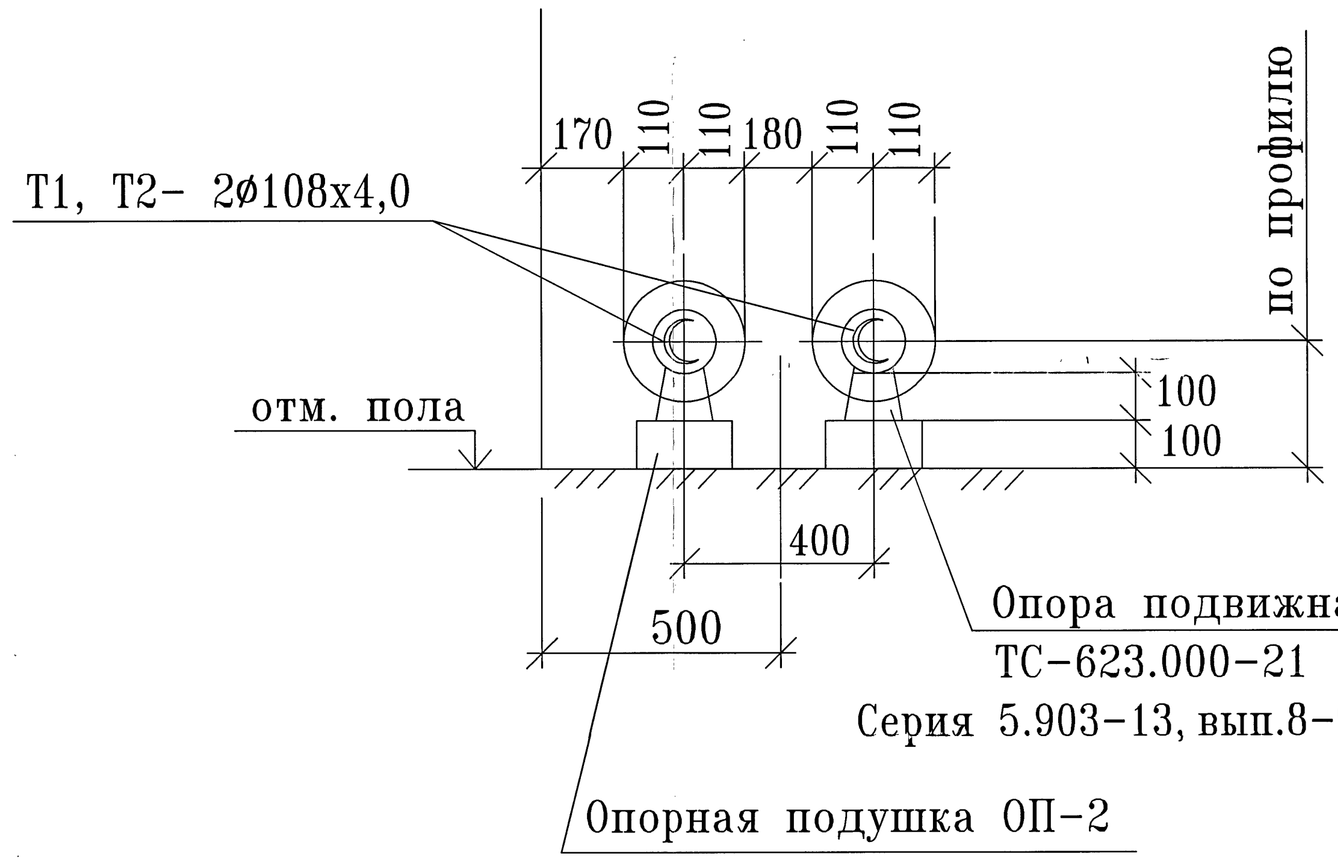

Копия поэтажного плана изготовлена по данным ПИБ Невского района на 1992 г.

Комитет по управлению городским имуществом * Правительство Санкт-Петербурга * Проектно-инвентаризационное бюро Невского района * Для документов

Филиал ГУП "ГУИОН"- ПИБ Невского района			Инв. № 24/12
Лист №3	Поэтажный план дома 6, корп. 1 по улице Чудновского, лит. А		Масштаб 1:200
Дата	Должностное лицо	Фамилия И.О.	Подпись
30.03.09	Начальник филиала	Тимофеев Д.В.	
30.03.09	Исполнитель	Егорова О.В.	
30.03.09	Инженер, бригадир	Суркова Е.В.	
	Копировал		

Изм	Кол	Лист	№ док	Подпись	Дата	2009-03-ТС			
						Санкт-Петербург, СУН, квартал 24, корпус 27, между домами №2 и №6 по ул.Чудновского			
ГИП		Ивлев			06.09	Центр социальной реабилитации инвалидов и детей-инвалидов	Стадия	Лист	Листов
Нач. отд.		Агейкина			06.09		П	4	
Норм.контр		Картавая			06.09	Тепловые сети. План подвала д. 6 1:200	ЗАО "МегаМейд"		
Проверил		Павлова			06.09				
Разраб.		Солдатова			06.09				