



Армирование диафрагмы Стм-1 с колоннами

Армирование колонны К-2

Армирование колонны К-1

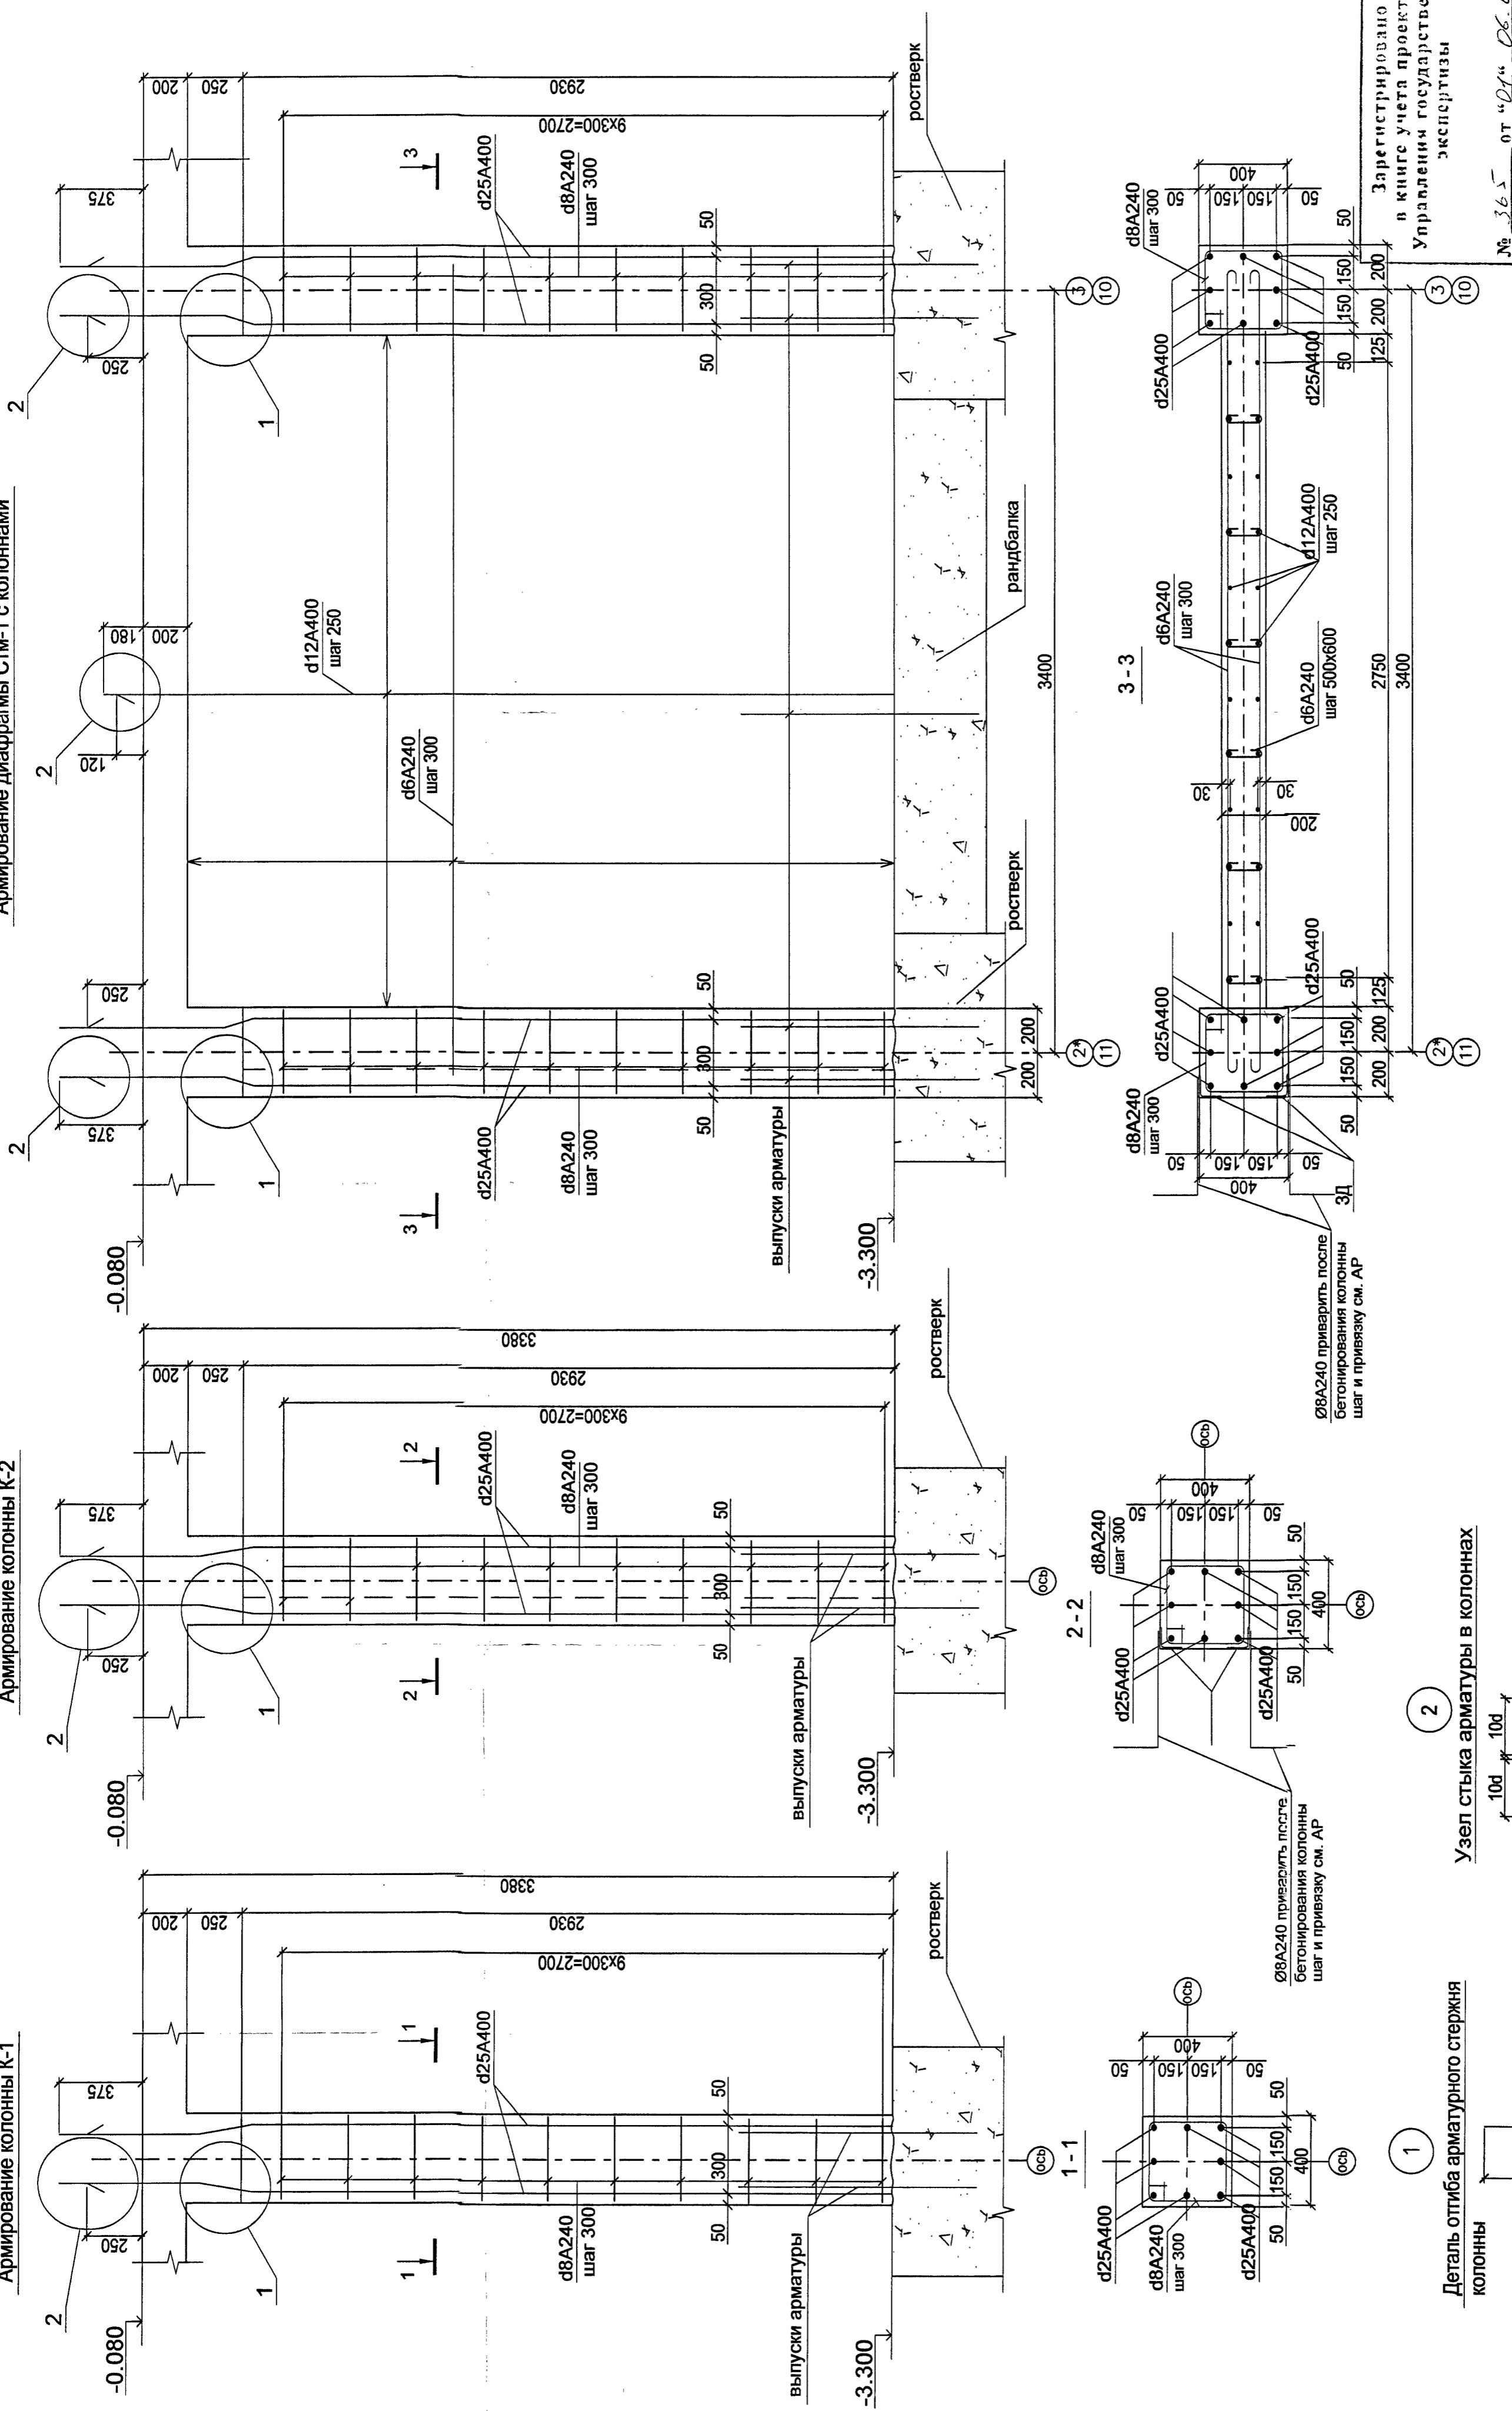

Зарегистрировано  
в книге учета проектов  
Управления государственной  
экспертизы  
№ 365 от 01.08.09 г.

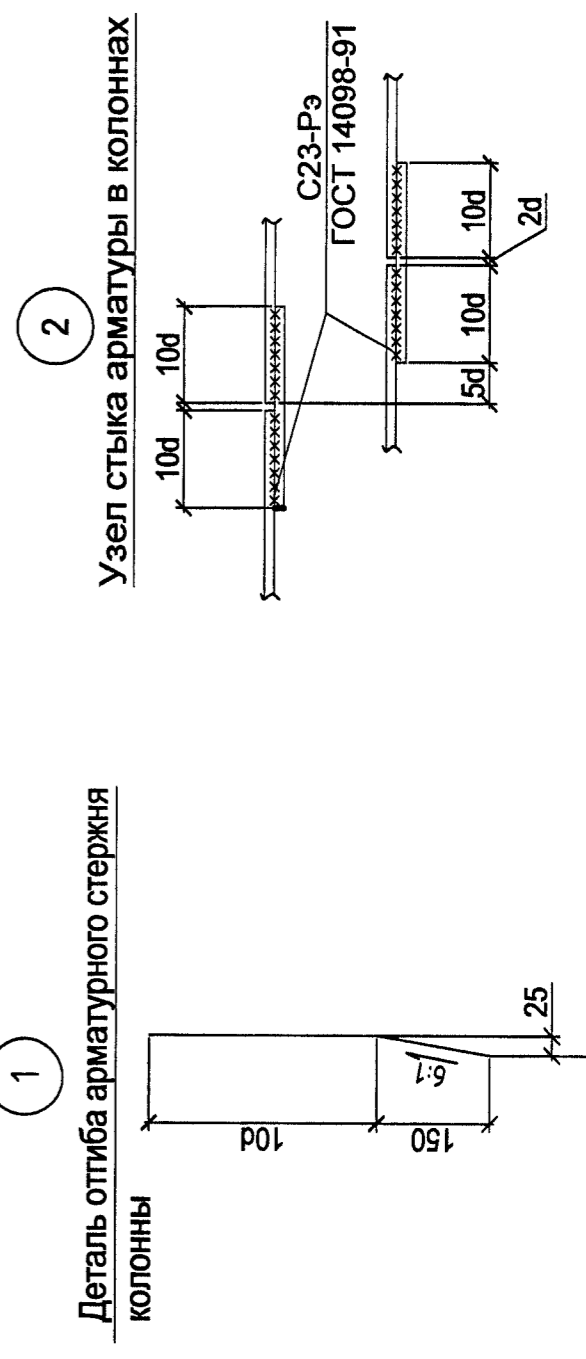

12/06-2008		КС	
Санкт-Петербург, СУН, квартал 24, корпус 27, между домами N2 и N6 по ул. Чудновского			
Изм.	Кол.уч.	Лист	Листов
		П	9
Центр социальной реабилитации инвалидов и детей-инвалидов		Листов	
Разработал	Июль	Подп.	Дата
Исполнил	Саврыкина		04.09
ГИП	Ярошевский		04.09
Схема армирования колонн К-01, К-02, диафрагмы Стм-01, спецификация, ведомость расхода материалов			