


Схема расположения свай около существующих роствергов

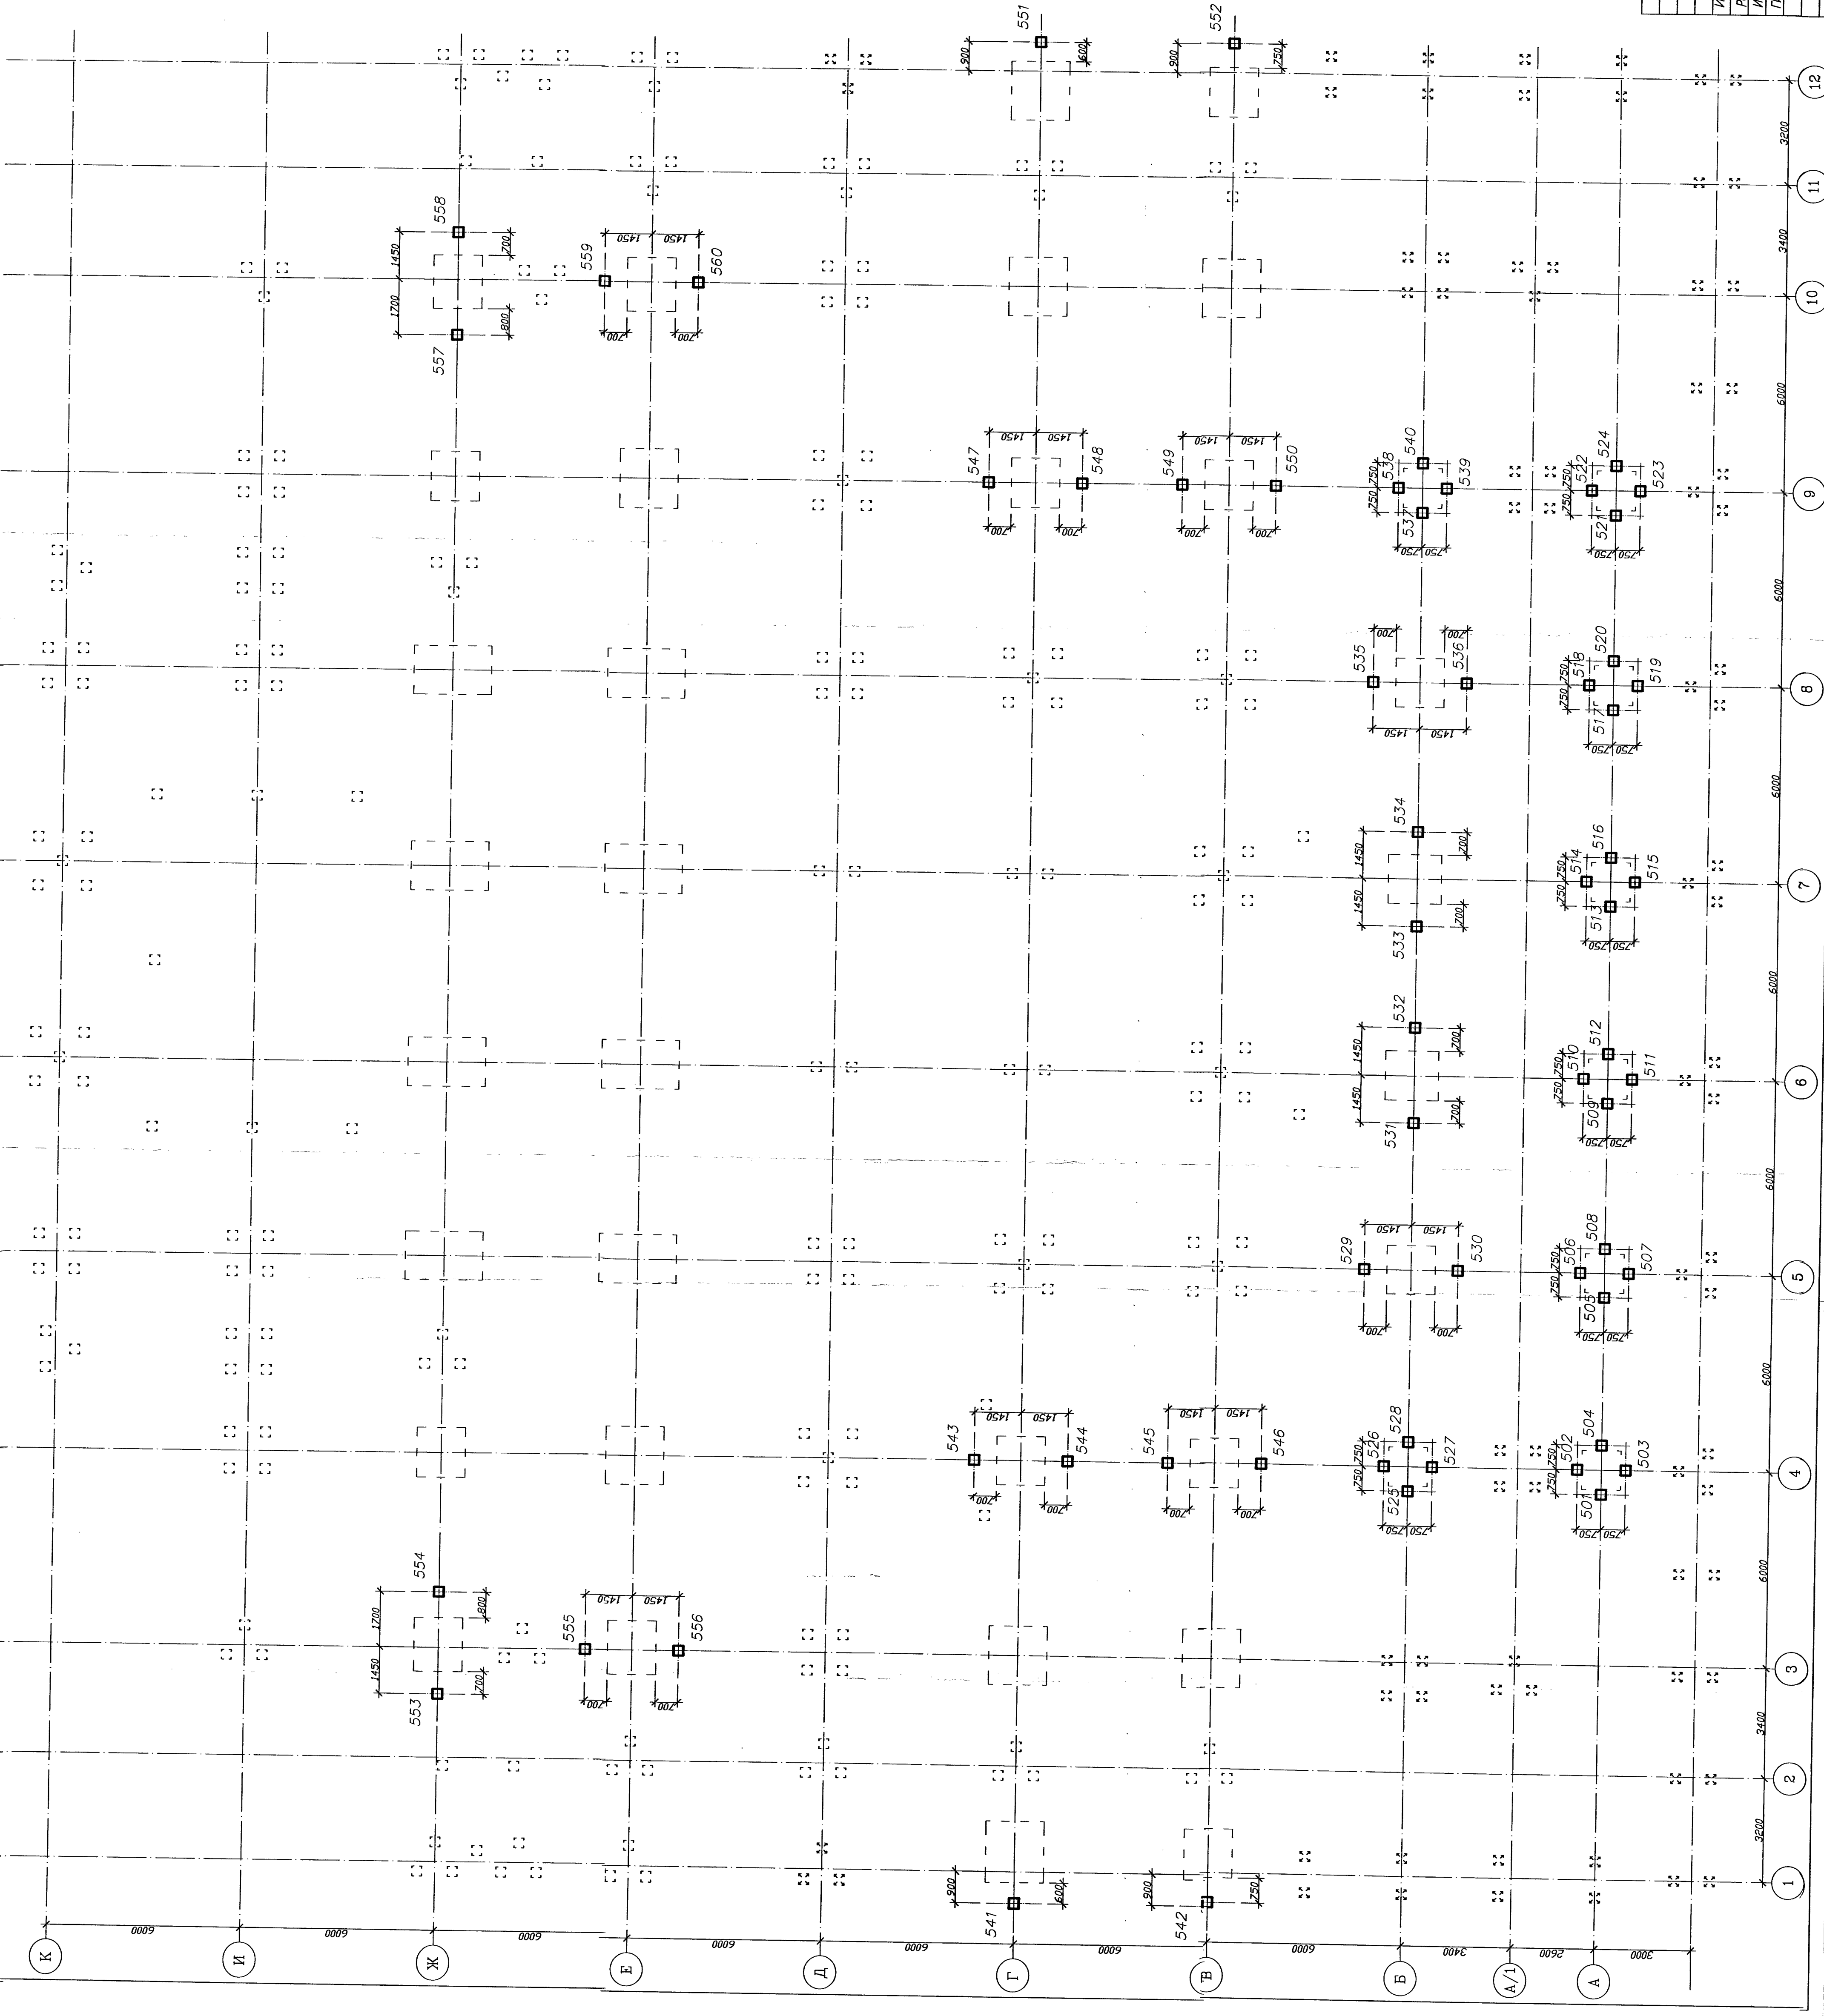

Геологический индикс	Глубина слоя, м	Лес. отметка	Геол. литологический разрез	Наименование пород и их характеристики	Сведения о воде	Сваи
IV	2,70	2,23	[Pattern]	Насыщенные глинты, сложенные слепки пластичные, черные и кофейные, с включениями тонкозернистых и мелкозернистых глин, с содержанием воды до 15%, с пористостью до 15%, с пористостью до 15%, с пористостью до 15%	Появление в воде	L=8м
IV	1,00	3,70	[Pattern]	Средне- и мелкозернистые пески, с содержанием воды до 15%, с пористостью до 15%, с пористостью до 15%		
III	2,10	5,80	[Pattern]	Силлини текучепластичные, пылеватые, с содержанием воды до 15%, с пористостью до 15%		
III	3,70	9,50	[Pattern]	Пески мелкие с прослоями песков среднее содержание воды до 15%, с пористостью до 15%		
III	5,00	14,50	[Pattern]	Пески пылеватые, мелкозернистые, с содержанием воды до 15%, с пористостью до 15%		
III	12,50	17,00	[Pattern]	Силлини пластичные, пылеватые, с содержанием воды до 15%, с пористостью до 15%		

Условные обозначения:



Ведомость свай			Примечания	
Марка свай	Номера свай	Условное обозначение	Кол-во шт.	Длина свай
Формирование буровыми растворами 1001-10 200.0-11	501-560	[Symbol]	60	+3,250 -4,750
				Бетон В25 ИВ

1. Настоящий чертеж предусматривает сваи только для усиления существующих роствергов.
2. Дополнительные сваи назначены с учетом расчетной нагрузки на существующие 40т.
3. Нумерация дополнительных свай начата с №501.
4. Погружение свай - методом вдавливания.
5. При погружении свай использовать лидирующие скважины с диаметром не более 28 см, глубина этих скважин - на 1 м меньше глубины острия свай; расчетную нагрузку на каждую сваю проверять по монументу, имеющему действующий паспорт.
6. Расчетная нагрузка на сваю - 40т.
7. За условную отметку +0,000 принят уровень чистого пола первого этажа, соответствующий абсолютной отметке +6,950.

Зарегистрировано  
в книге учета проектов  
Управления государственной  
экспертизы  
№ 365 от 04.06.08 г.

12/06-2008		КС	
Изм.	Код	Лист	Итого
01	01	04/08	04/08
Санкт-Петербург, СНТ, квартал 24, корпус 27, между домами №2 и №6 по ул. Чудовского		Старая	Листов
Центр социальной реабилитации инвалидов и детей-инвалидов		П	3
Схема расположения свай около существующих роствергов			