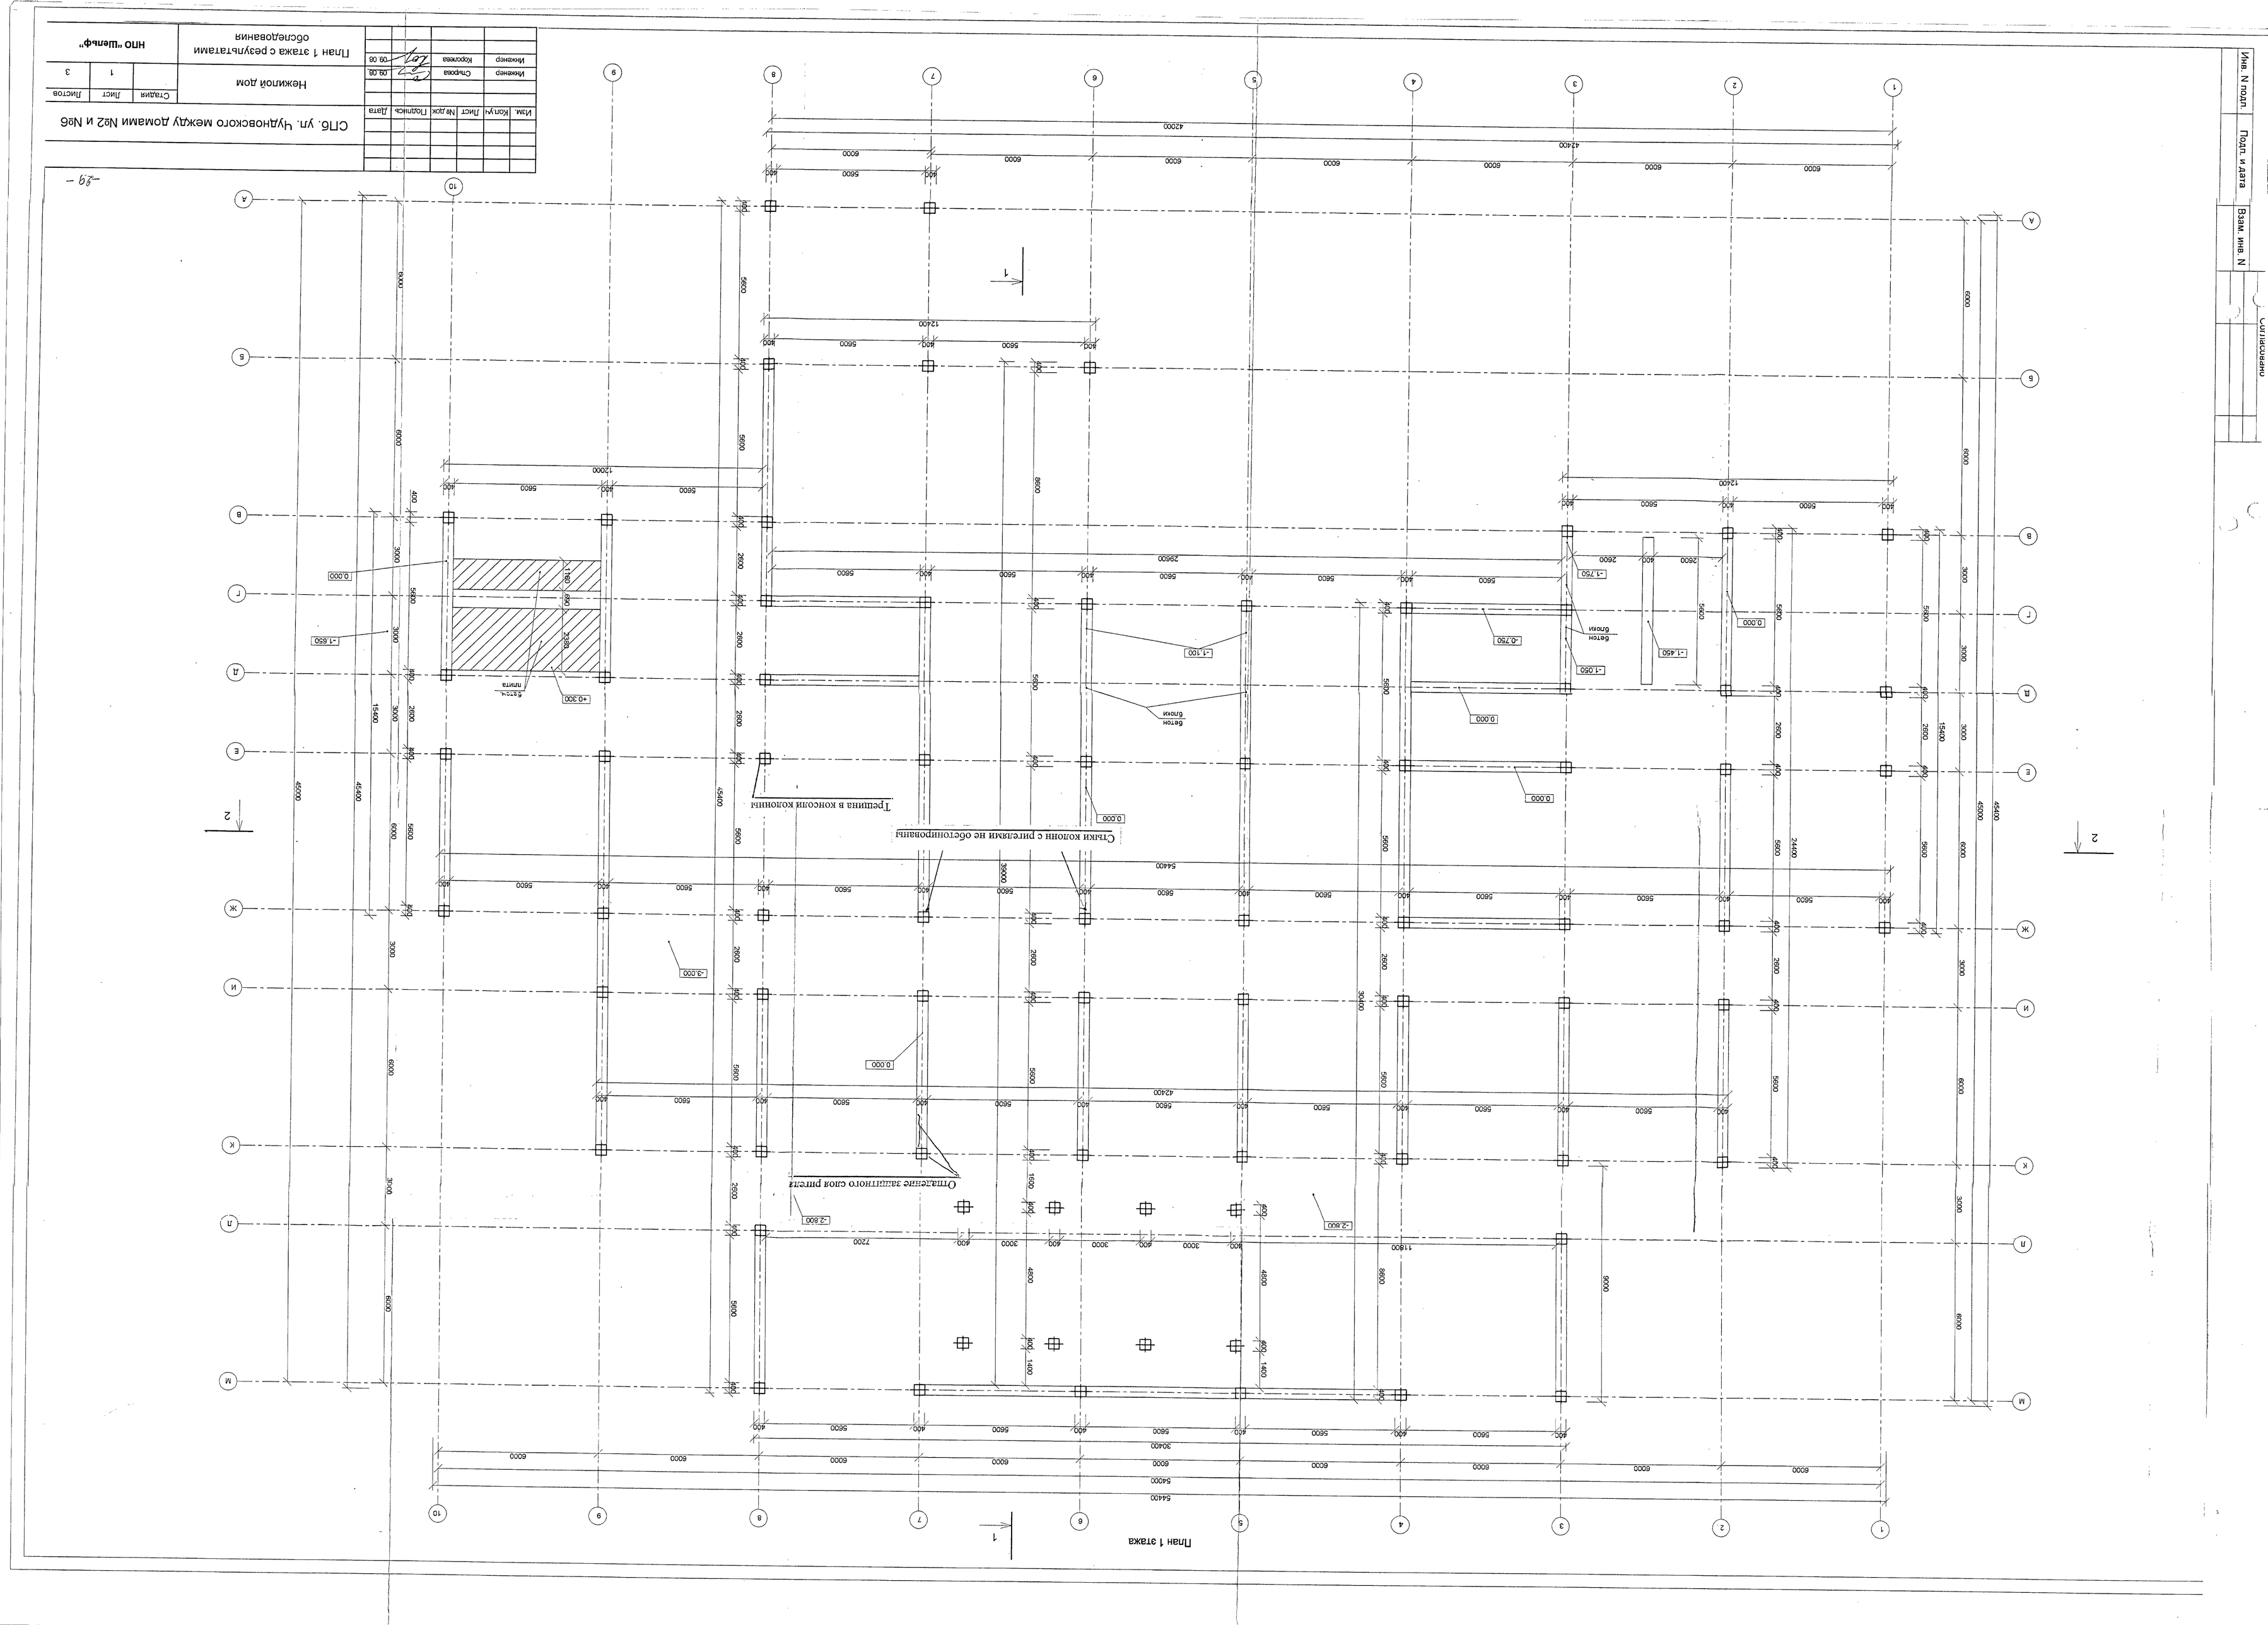

СПб. ул. Чудновского между домами №2 и №6
Изм. Кол.уч. Лист № док Подпись Дата
Инженер Стыроза 09.08
Инженер Королева 09.08
Нежилой дом
Стадия Лист Листов
1 3
План 1 этажа с результатами обследования
НПО "Шельф"
Инв. N подл.
Подп. и дата
Взам. инв. N
Согласовано
Стыки колонн с ригелями не обетонированы
Трещина в консоли колонны
Отпадение защитного слоя ригеля
Бетон блоки
Бетон плита
План 1 этажа