



СТРОЙТЕЛПЛАН М1:500

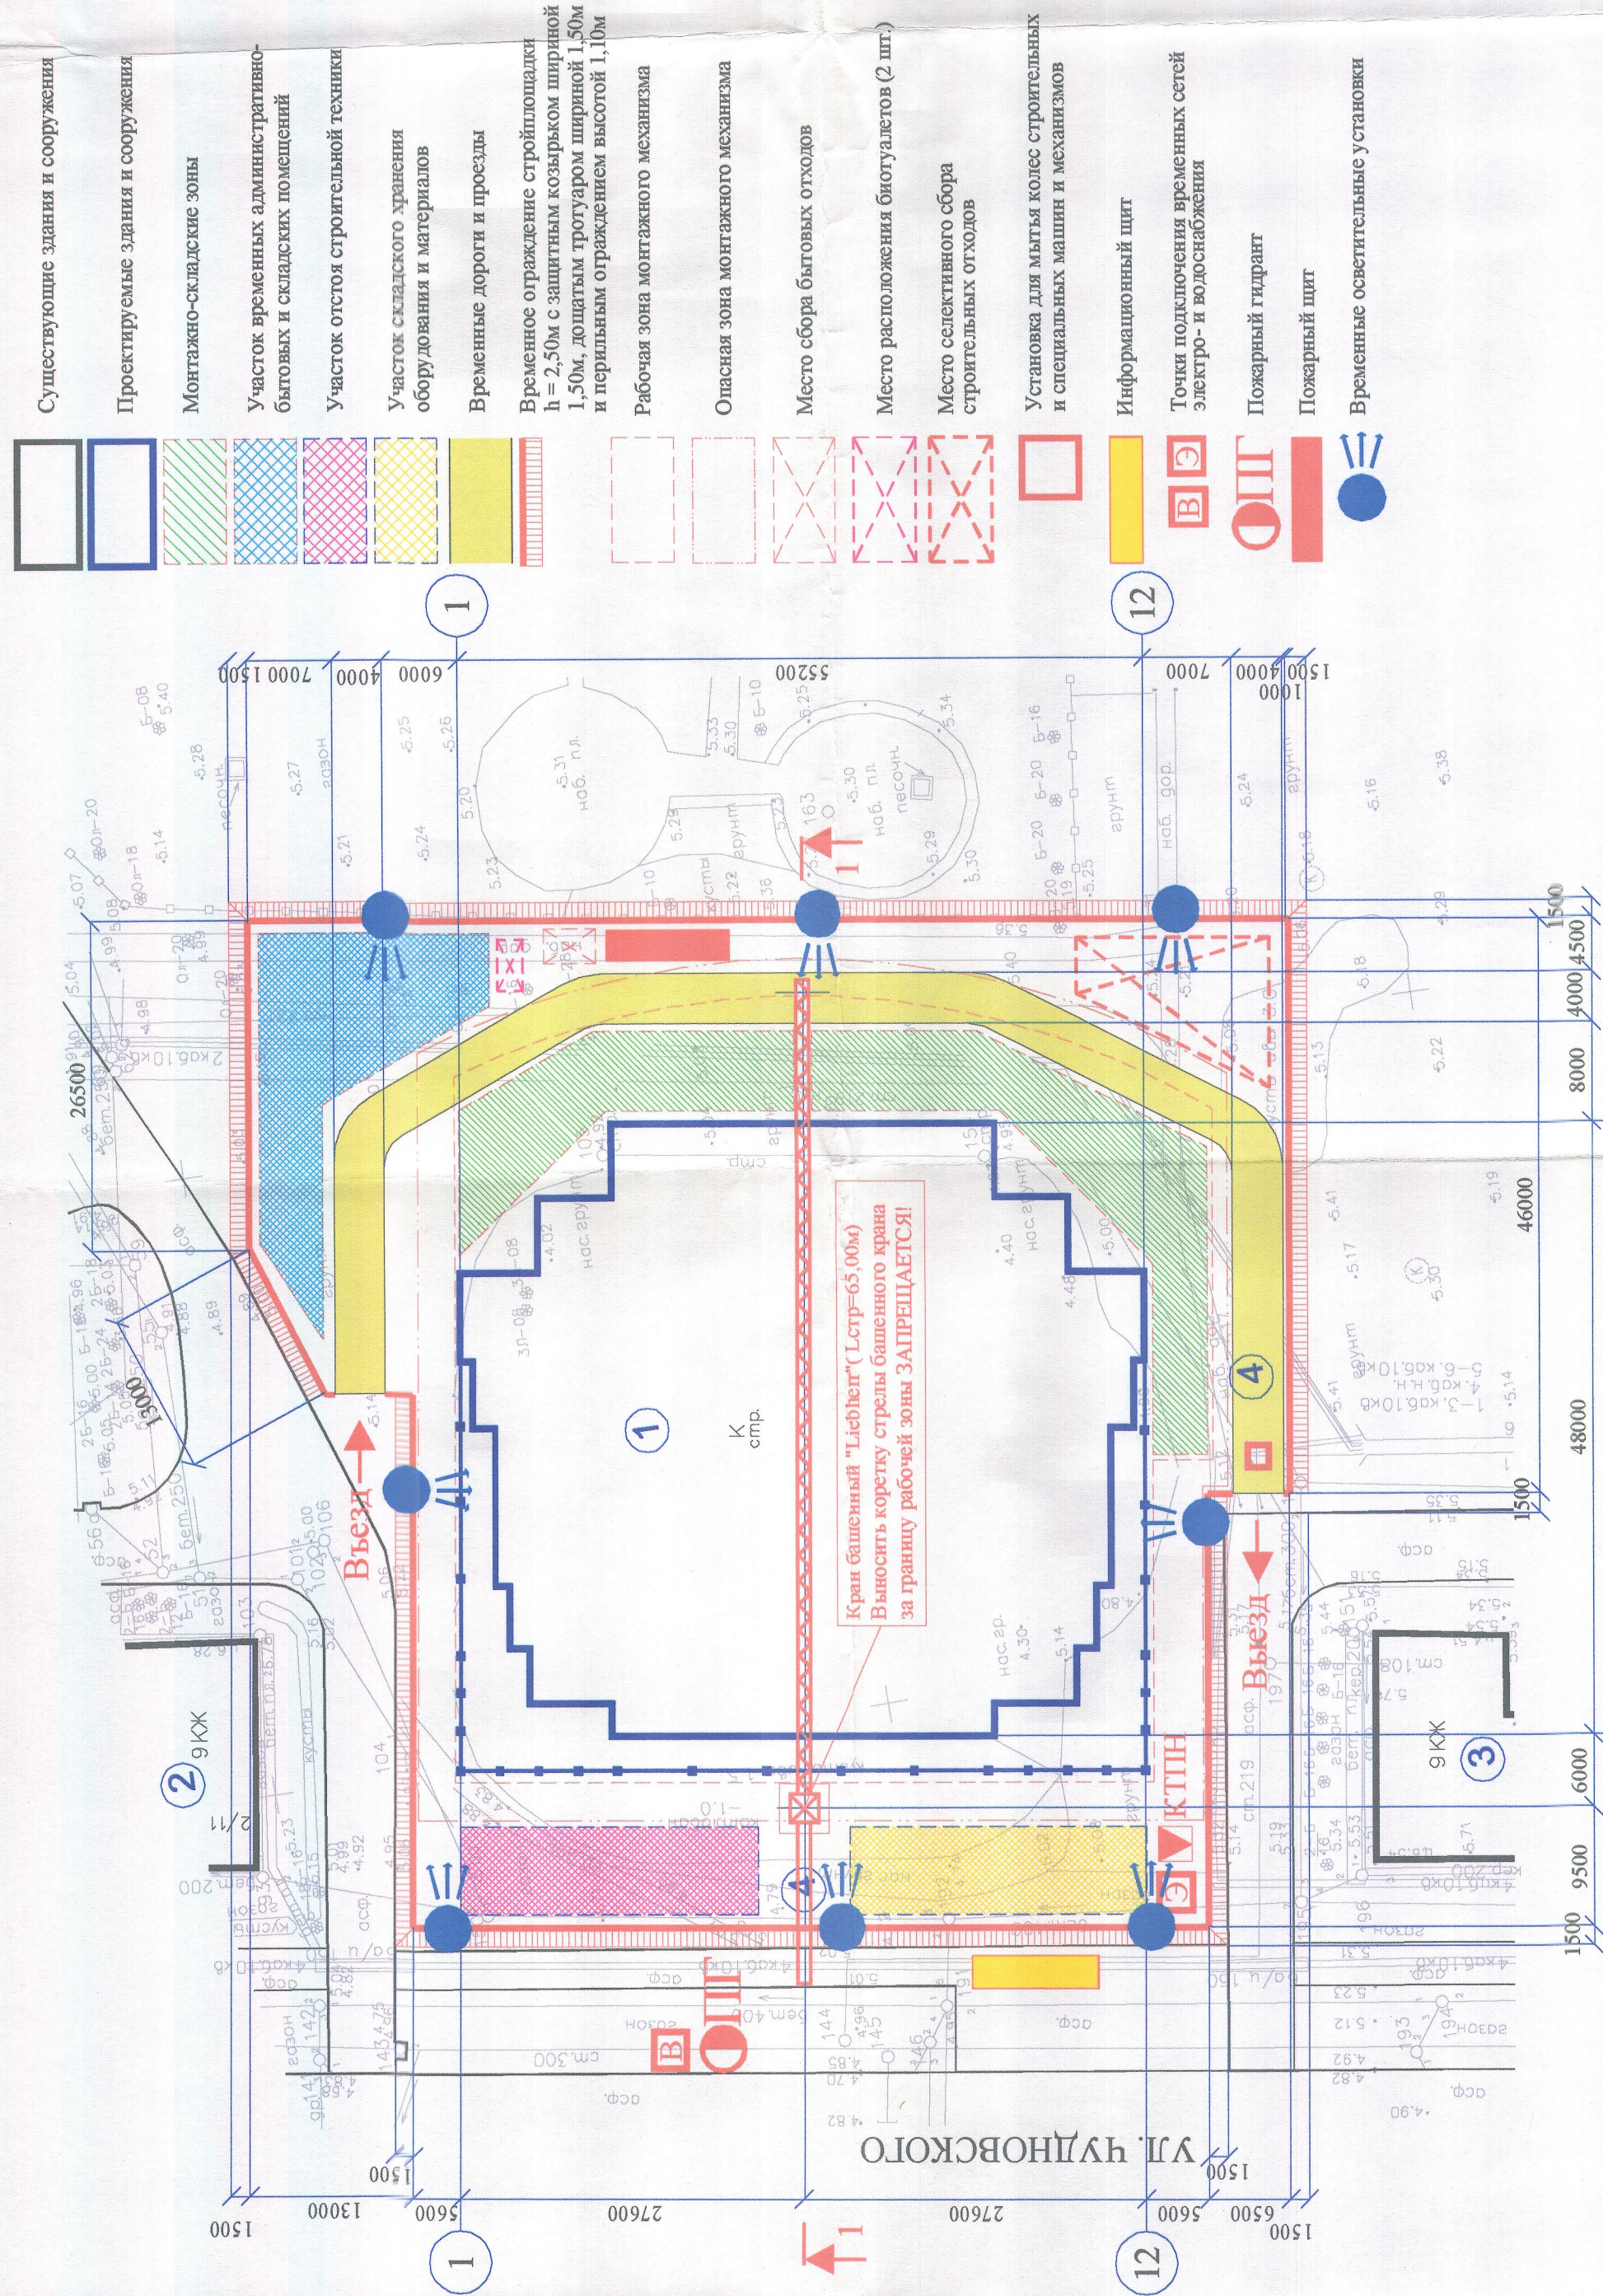

РАЗРЕЗ 1-1 М1:500

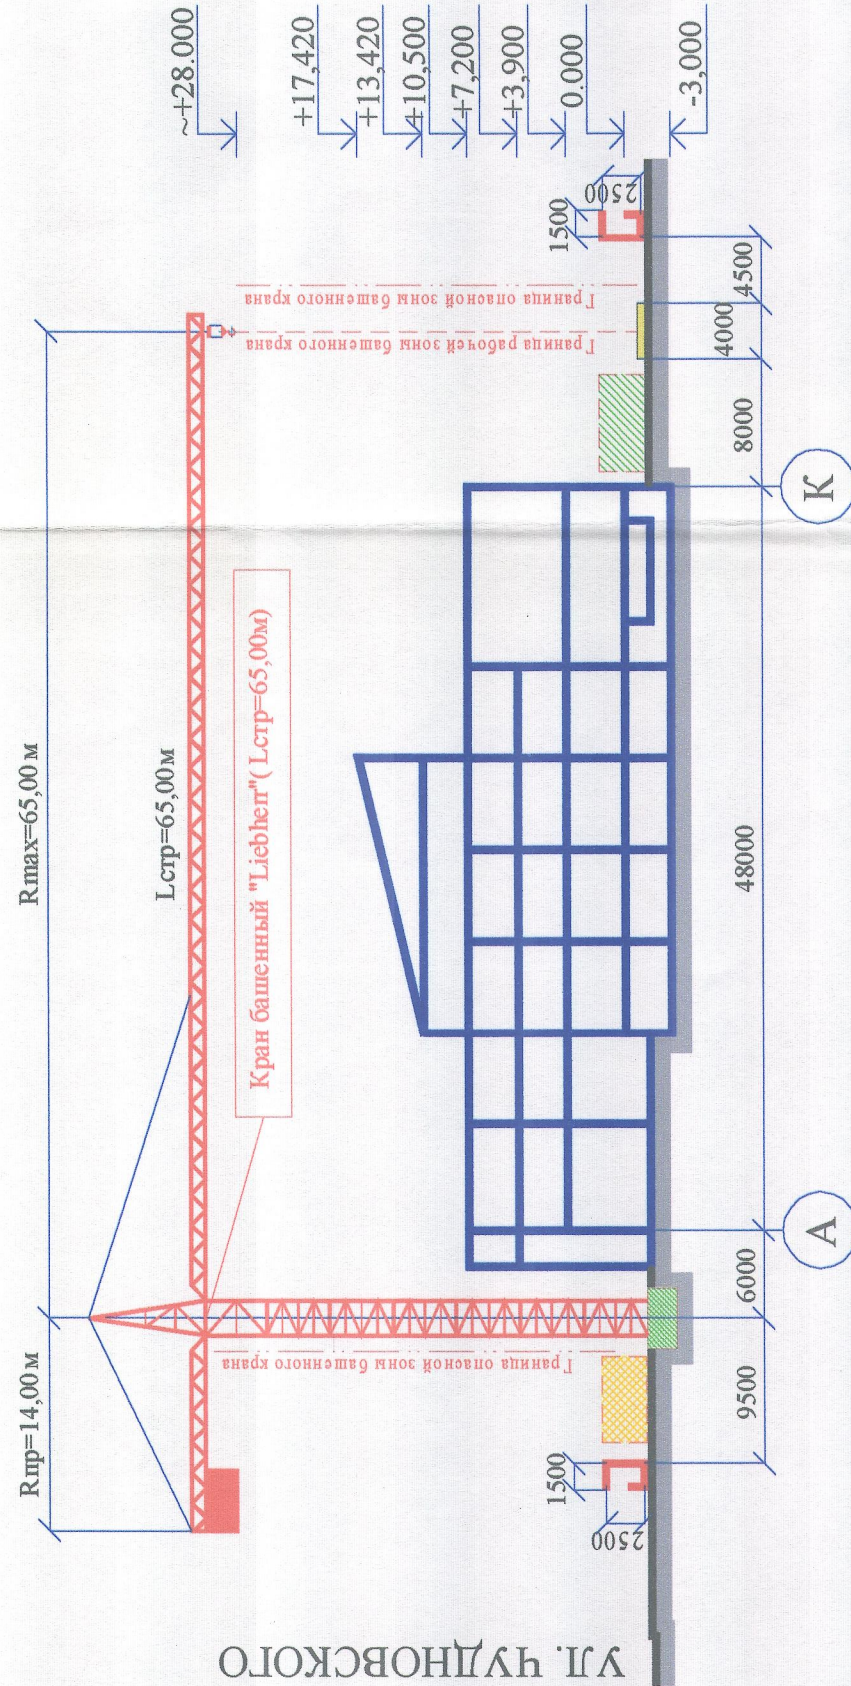

Условные обозначения

- Существующие здания и сооружения
- Проектируемые здания и сооружения
- Монтажно-складские зоны
- Участок временных административно-бытовых и складских помещений
- Участок отстоя строительной техники
- Участок складского хранения оборудования и материалов
- Временные дороги и проезды
- Временное ограждение стройплощадки h = 2,50м с защитным козырьком шириной 1,50м и перилами ограждения высотой 1,0м
- Рабочая зона монтажного механизма
- Опасная зона монтажного механизма
- Место сбора бытовых отходов
- Место расположения биотуалетов (2 шт.)
- Место селективного сбора строительных отходов
- Установка для мытья колес строительных и специальных машин и механизмов
- Информационный щит
- Точки подключения временных сетей электро- и водоснабжения
- Пожарный гидрант
- Пожарный щит
- Временные осветительные установки

ЭКСПЛИКАЦИЯ ЗДАНИЙ И СООРУЖЕНИЙ

№ п.п.	Наименование	Примечание
1	Проектируемое здание	
2	Существующий 9-этажный жилой дом	
3	Существующий 9-этажный жилой дом	
4	Открытая плоскостная автостоянка (19 м/мест)	

№ п.п.	Наименование	Ед. изм.	Кол-во	Примечание
1	Участок временных административно-бытовых и производственно-складских помещений	м2	400,00	
2	Открытые складские зоны	м2	500,00	
3	Временный технологический проезд	м	800,00	
4	Временное ограждение стройплощадки	м	350,00	
5	Участок отстоя строительной техники	м2	150,00	
6	Участок складского хранения оборудования и материалов	м2	150,00	
7	Участок складского хранения строительных отходов и мусора	м2	130,00	
8	Место сбора бытовых отходов и мусора	м2	20,00	
9	Временный пожарный гидрант	шт	1	
10	Временный пожарный щит	шт	1	
11	Место установки для мытья колес строительного транспорта	шт	1	
12	Въездные ворота, оборудованные шлагбаумом	шт	1	
13	Выездные ворота, оборудованные шлагбаумом	шт	1	
14	Информационный щит	шт	1	

Вылет (м)	25	22	25	31	34	37	40	45	50	55	60	65
Грузоподъемность (т) на вылетах (м)	12,00	12,00	12,00	11,40	10,16	9,15	8,31	7,99	6,61	5,82	5,18	4,65


Уч. № 330 5.24 по книге № 1	Санкт - Петербург Ленинградский трест инженерно-строительных изысканий
Уведомление №3275-08 от 15.08.08г. КТА г. Санкт-Петербурга	Копия топографического плана Для проектирования строительства
Дата: август 2008 Масштаб 1:500	Заказчик: ЗАО "Мегамед"
Шифр: 446-08	Объект: строительство здания
Арх. №: 10660	Адрес: г. Санкт-Петербург, Невский р-н, ул. Чудновского, 6
Координатная система местная 1964г. Высотная система Балтийская	Составлен по материалам съежки
Исполнено экз. 1	Приложение:
Копировано	Копировано
Корректор	Корректор
Техническая М.А.	Техническая М.А.
Кузнецова Т.Ф.	Кузнецова Т.Ф.

Примечание:
1. Съемка тек. изменений выполнена ЗАО "ЛЕНТИСИЗ" с привязкой к реперам:
Рп. 17452 и пунктам полигонометрии: ПП 1836, ПП 19707
2. Подземные сети не являются выходов на поверхность, нанесены
по исполнительным чертежам и данным полевого обследования
3. Экспликация копирована в отдельном приложении

И-165-08-0С			
Санкт-Петербург, СУН, квартал 24, корпус 27, между домами №2 и №6 по ул. Чудновского			
Изм.	Кол-во	Лист	Дата
Ген. директор	Столбурк	12.2008	12.2008
Тех. директор	Рубина	12.2008	12.2008
Тех. специалист	Месхи	12.2008	12.2008
Центр социальной реабилитации инвалидов и детей-инвалидов			
Статус			
Лист			
Листов			
П			
1			
1			
000			
"Архитектурная мастерская Столярчука"			