

Экспликация помещений

№ помещения	Наименование	Категория помещений по взрывной, пожарной и пожарной опасности по НПБ 115-03
101	Вестибюль	
102	Гардероб	
103	Гардероб	
104	Раздевальная	
105	Копировальная	
106	Копировальная	
107	Регистратура	
108	Электрощитовая	
109	Венткамера	
110	Кладовая уборочного инвентаря	
111-116	Санузлы	
117	Кладовая уборочного инвентаря	
118	Выставочный зал	
119	Выставочный зал	
120	Атриум	
121	Кафе на 24 места	
122	Кухня	
123	Зона мойки столовой посуды	
124	Помещение для кружковой работы	
125	Помещение для кружковой работы	
126	Помещение для проведения групповых занятий с мультимедийным сопровождением (10 чел.)	
127	Помещение для проведения групповых занятий с мультимедийным сопровождением (10 чел.)	
128	Помещение для проведения групповых занятий с мультимедийным сопровождением (10 чел.)	
129	Кабинет заведующего и специалистов (3 чел.)	
130	Помещение архива	
131	Кабинет юриста	
132	Кабинет на 6 рабочих мест	
133	Кабинет заведующего	
134	Фотолаборатория	
135, 136	Коридор	
137	Кладовая	
138	Кладовая	
139, 140	Лифтовой холл	
141, 142	Холл	
143	Раздевальная (М)	
144	Раздевальная (Ж)	
145	Душевая	
146	Душевая	
147	Санузел	
148	Санузел	
149, 150	Тамбур	
151	Помещение бассейна	
152	Чаша бассейна	
153	Кладовая инвентаря	
154	Комната тренеров	
155	Душевая	
156	Кабинет заведующего и специалистов (3 чел.)	
157	Тамбур	
158	Кладовая уборочного инвентаря	
159 - 162	Санузлы	
163	Кладовая уборочного инвентаря	
164	Венткамера	

1. Перечень технологического оборудования приведен в спецификации оборудования  
 И И 165-08-ТХ.С

Изм.	Кол.	Лист	№ док.	Подпись	Дата
Разраб.	Белоус				03.09
Гл. спец. ТХ	Круплян				03.09
Гл. инж. пр.	Рубина				03.09
Ген. дир.	Столярчук				03.09

И-165-08-ТХ


Санкт-Петербург, СУН, квартал 24, корпус 27, между домами №2 и №6 по ул. Чудновского

Студия Лист Листов  
 П 2

Центр социальной реабилитации инвалидов и детей-инвалидов

ООО "Архитектурная мастерская Столярчук"

План расстановки технологического оборудования на 1 этаже

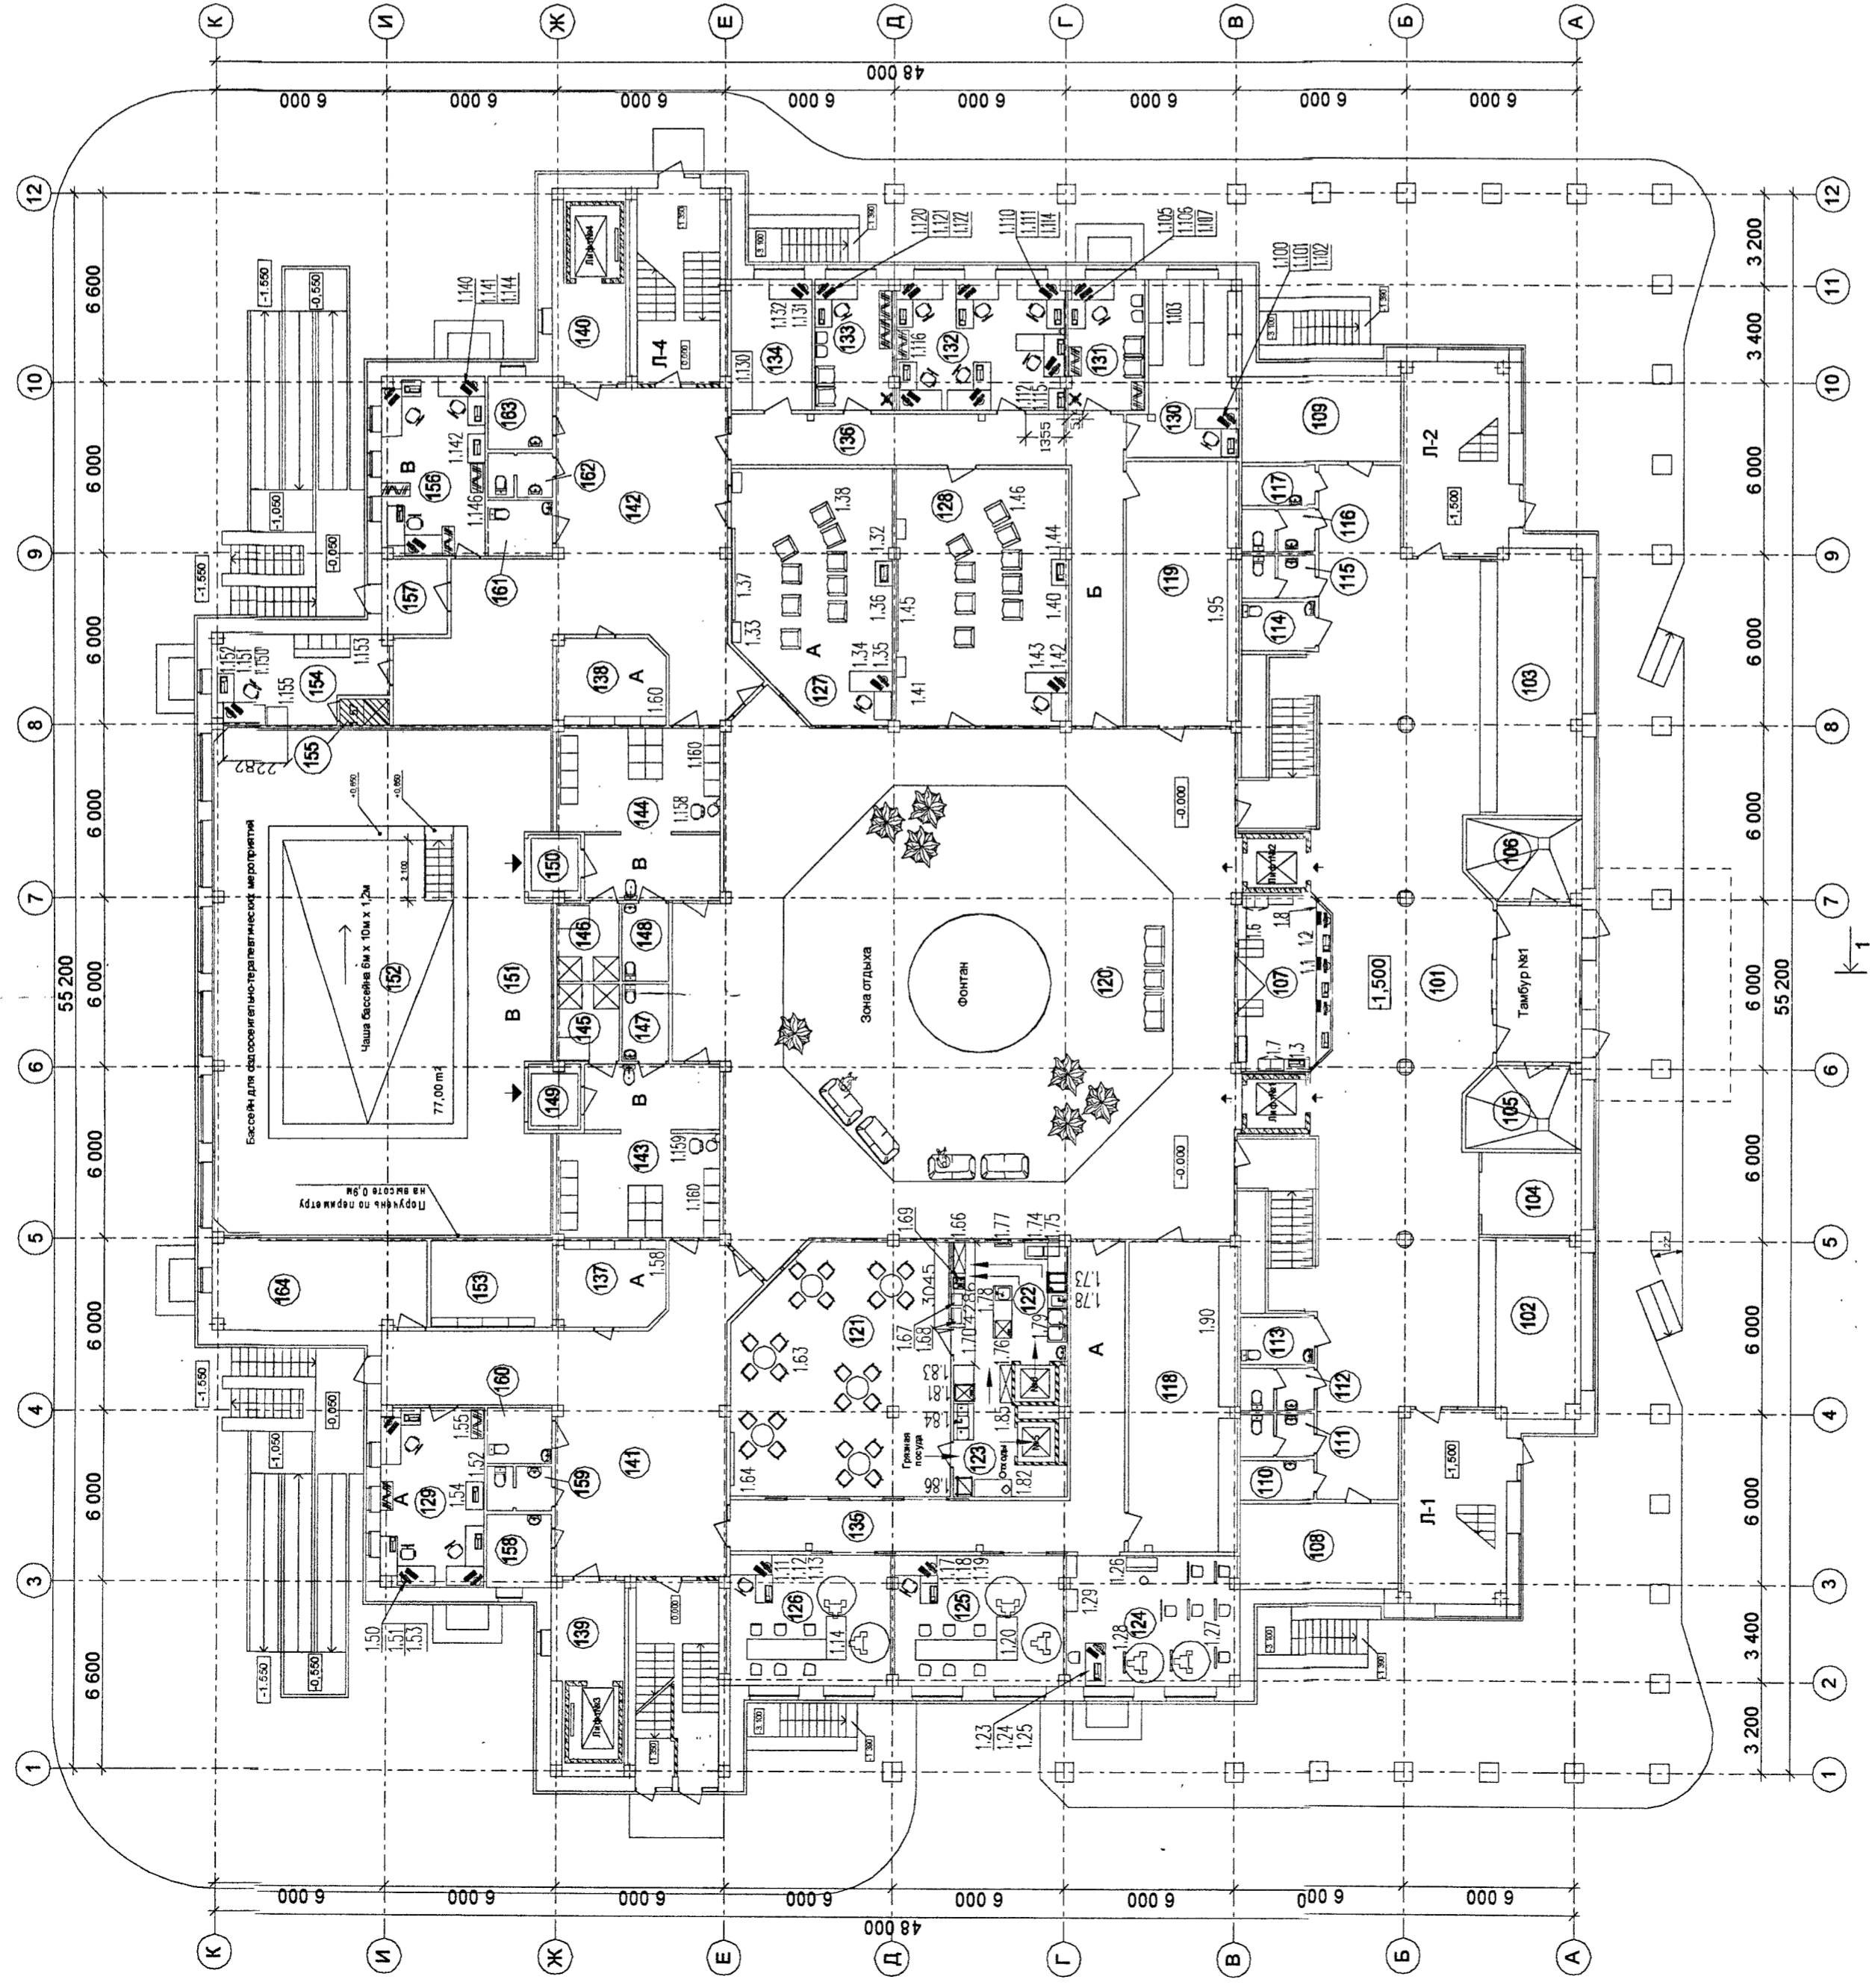

Спецификация оборудования  
 И И 165-08-ТХ.С