


Экспликация помещений

Номер помещения	Наименование	Класс опасности по взрыво-, пожаро- и токсичности по НПБ 105-03	Класс опасности по ПУЭ
201	Трудовая мастерская (сувениры)		
202	Трудовая мастерская (худож.)		
203	Трудовая мастерская (швейная)		
204	Кладовая (сувениры)		
205	Кладовая (художественная)		
206	Кладовая (швейная)		
207	Учебный класс для инвалидов по зрению		
208	Помещение для проведения психологического тестирования на профпригодность, экстресс-биржа		
209	Компьютерный класс на 7 рабочих мест		
210	Кабинет заведующей и работников на 4 рабочих места		
211	Тренировочная квартира		
212	Кабинет на 2 рабочих места		
213	Кабинет ортезирования		
214	Пункт оказания первой медицинской помощи		
215	Кабинет массажа		
216	Кабинет социально-бытовой адаптации		
217	Кабинет зав. отделением		
218	Кабинет проблем семья		
219	Кабинет для учителя дефектолога		
220	Кабинет психолога		
221	Комната социально-бытовой адаптации		
222	Учебная комната для социально-бытового обучения		
223	Комната психо-эмоциональной коррекции		
224	Кабинет специалиста		
225	Кабинет специалиста		
226	Зал для занятий физкультурой и спортом		
227	Кладовая инвентаря		
228	Комната тренеров		
229	Раздевальная (М)		
230	Раздевальная (Ж)		
231	Душевая (М)		
232	Душевая (Ж)		
233-234	Санузел		
235-238	Коридор		
239	АТС		
240-248	Санузел		
249	Кладовая уборочного инвентаря		
250	Кладовая уборочного инвентаря		
251	Лифтовой холл		
252	Лифтовой холл		
253	Холл		
254	Холл		

Г - Отделение социально-медицинского сопровождения  
 Д - Отделение профессиональной реабилитации инвалидов  
 трудоспособного возраста и профессиональной ориентации  
 детей-инвалидов  
 Е - Социально-реабилитационное отделение

ВНЕСЕНЫ ИСПРАВЛЕНИЯ  
 по замечаниям  
 Управления государственной  
 Ф.И.О.  
 Дата

1. Перечень технологического оборудования приведен в спецификации оборудования  
 N И 165-08-ТХ.С

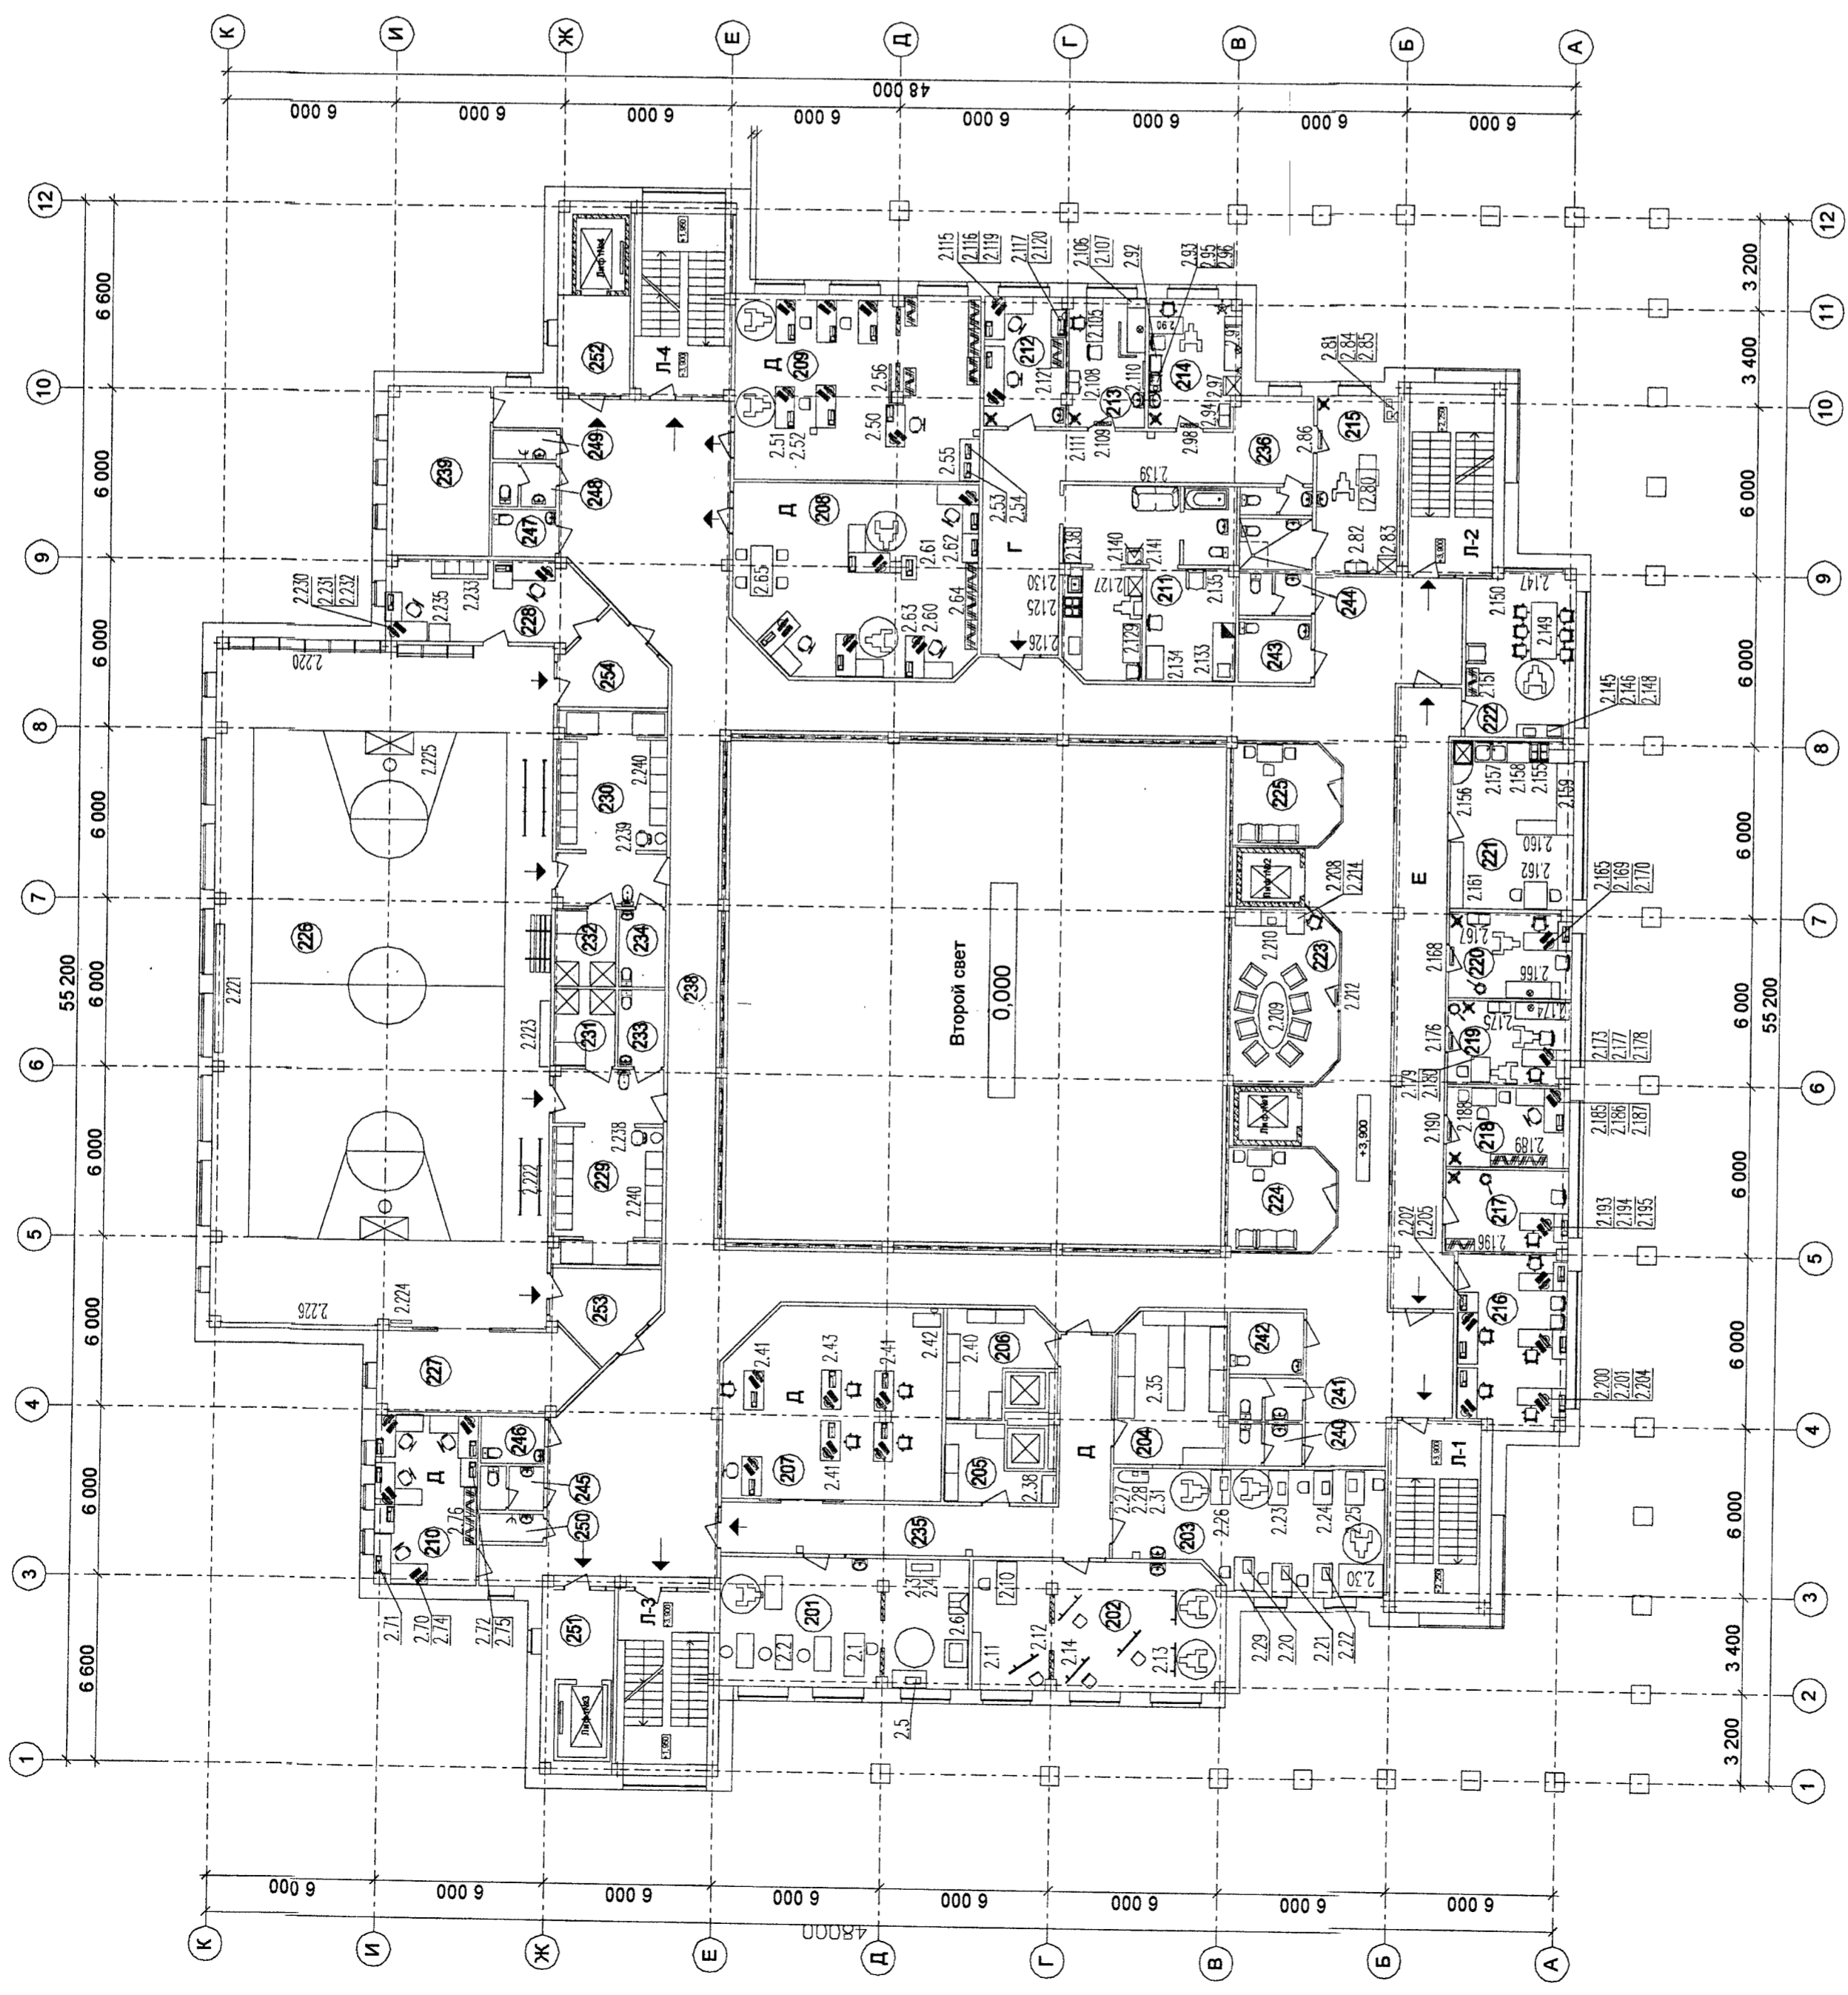

И-165-08-ТХ		Санкт-Петербург, СУН, квартал 24, корпус 27, между домами №2 и №6 по ул. Чудновского	
Изм	Коп	Лист	№ док
Разраб.	Белоус	Лист	Подпись
Гл. спец. ТХ	Крутин	Лист	Дата
Гл. инж. пр.	Рубина	Лист	Дата
Ген. дир.	Столярчук	Лист	Дата
Центр социальной реабилитации инвалидов и детей-инвалидов		Студия	Лист
План расстановки технологического оборудования на 2 этаже		П	3
ООО "Архитектурная мастерская Столярчук"			