


Экспликация помещений.

№№	Наименование помещений	Площадь М <sup>2</sup>
001	Издательский центр	29,41
002	Кладовая издательского центра	33,46
003	Парикмахерская	22,65
004	Кладовая грязного белья	7,84
005	Кладовая косметических средств	7,85
006	Мастерская сантехника	19,39
007	Столярная мастерская	15,83
008	Мастерская электриков	15,90
009	Кладовая электриков	16,18
010	Мастерская технических средств реабилитации	19,39
011	Склад средств реабилитации	33,71
012	Кладовая канцелярских товаров	16,51
013	Кладовая инвентаря	16,51
014	Кладовая инвентаря	16,51
015	Постирочная	21,19
016	Помещение приема и хранения белья	10,28
017	Кладовая стиральных средств	4,72
018	Гладильная	12,92
019	Кладовая гуманитарной помощи	66,97
020	Кладовая хозтоваров	27,22
021	Кладовая хозтоваров	27,22
022	Помещение хранения уборочной техники	27,22
023	Помещение хранения уборочной техники	20,49
024	Фотостудия	49,01
025	Тренажерный зал	23,73
026	Тренажерный зал	23,73
027	Раздевальная (М)	11,37
028	Раздевальная (Ж)	11,37
029	Душевая	6,03
030	Душевая	6,03
031	Санузел	4,50
032	Санузел	4,50
033	Кладовая уборочного инвентаря	5,76
034	Санузел	4,03
035	Санузел	4,34

Экспликация помещений

№№	Наименование помещений	Площадь М <sup>2</sup>
036	Санузел	4,03
037	Санузел	3,33
038	Кладовая уборочного инвентаря	3,15
039	Душевая	2,30
040	Бытовое помещение	7,32
041	Бытовое помещение	7,57
042	Коридор	6,13
043	Тамбур-шлюз 1-го типа	8,16
044	Тамбур-шлюз 1-го типа	8,16
045	Коридор	15,60
046	Коридор	15,60
047	Коридор	14,65
048	Коридор	14,65
049	Техническое помещение	150,40
050	Коридор	178,19
051	Коридор	34,89
052	Загрузочная	33,04
053	Помещение холодильных установок	13,81
054	Кладовая сухих продуктов	14,35
055	Кладовая отходов	7,31
056	Тамбур-шлюз 1-го типа	2,08
057	Тамбур-шлюз 1-го типа	6,13
058	Бытовое помещение	13,46
059	Санузел	2,88
060	Душевая	1,50
061	Венткамера	12,99
062	Насосная	10,50
063	Водомерный узел	10,50
064	Насосная	12,39
065	Техническое помещение	131,63
066	Коридор	66,35
067	Теплоцентр	15,41
068	Тамбур	12,73

Общая площадь цокольного этажа 1 625,34 м<sup>2</sup>

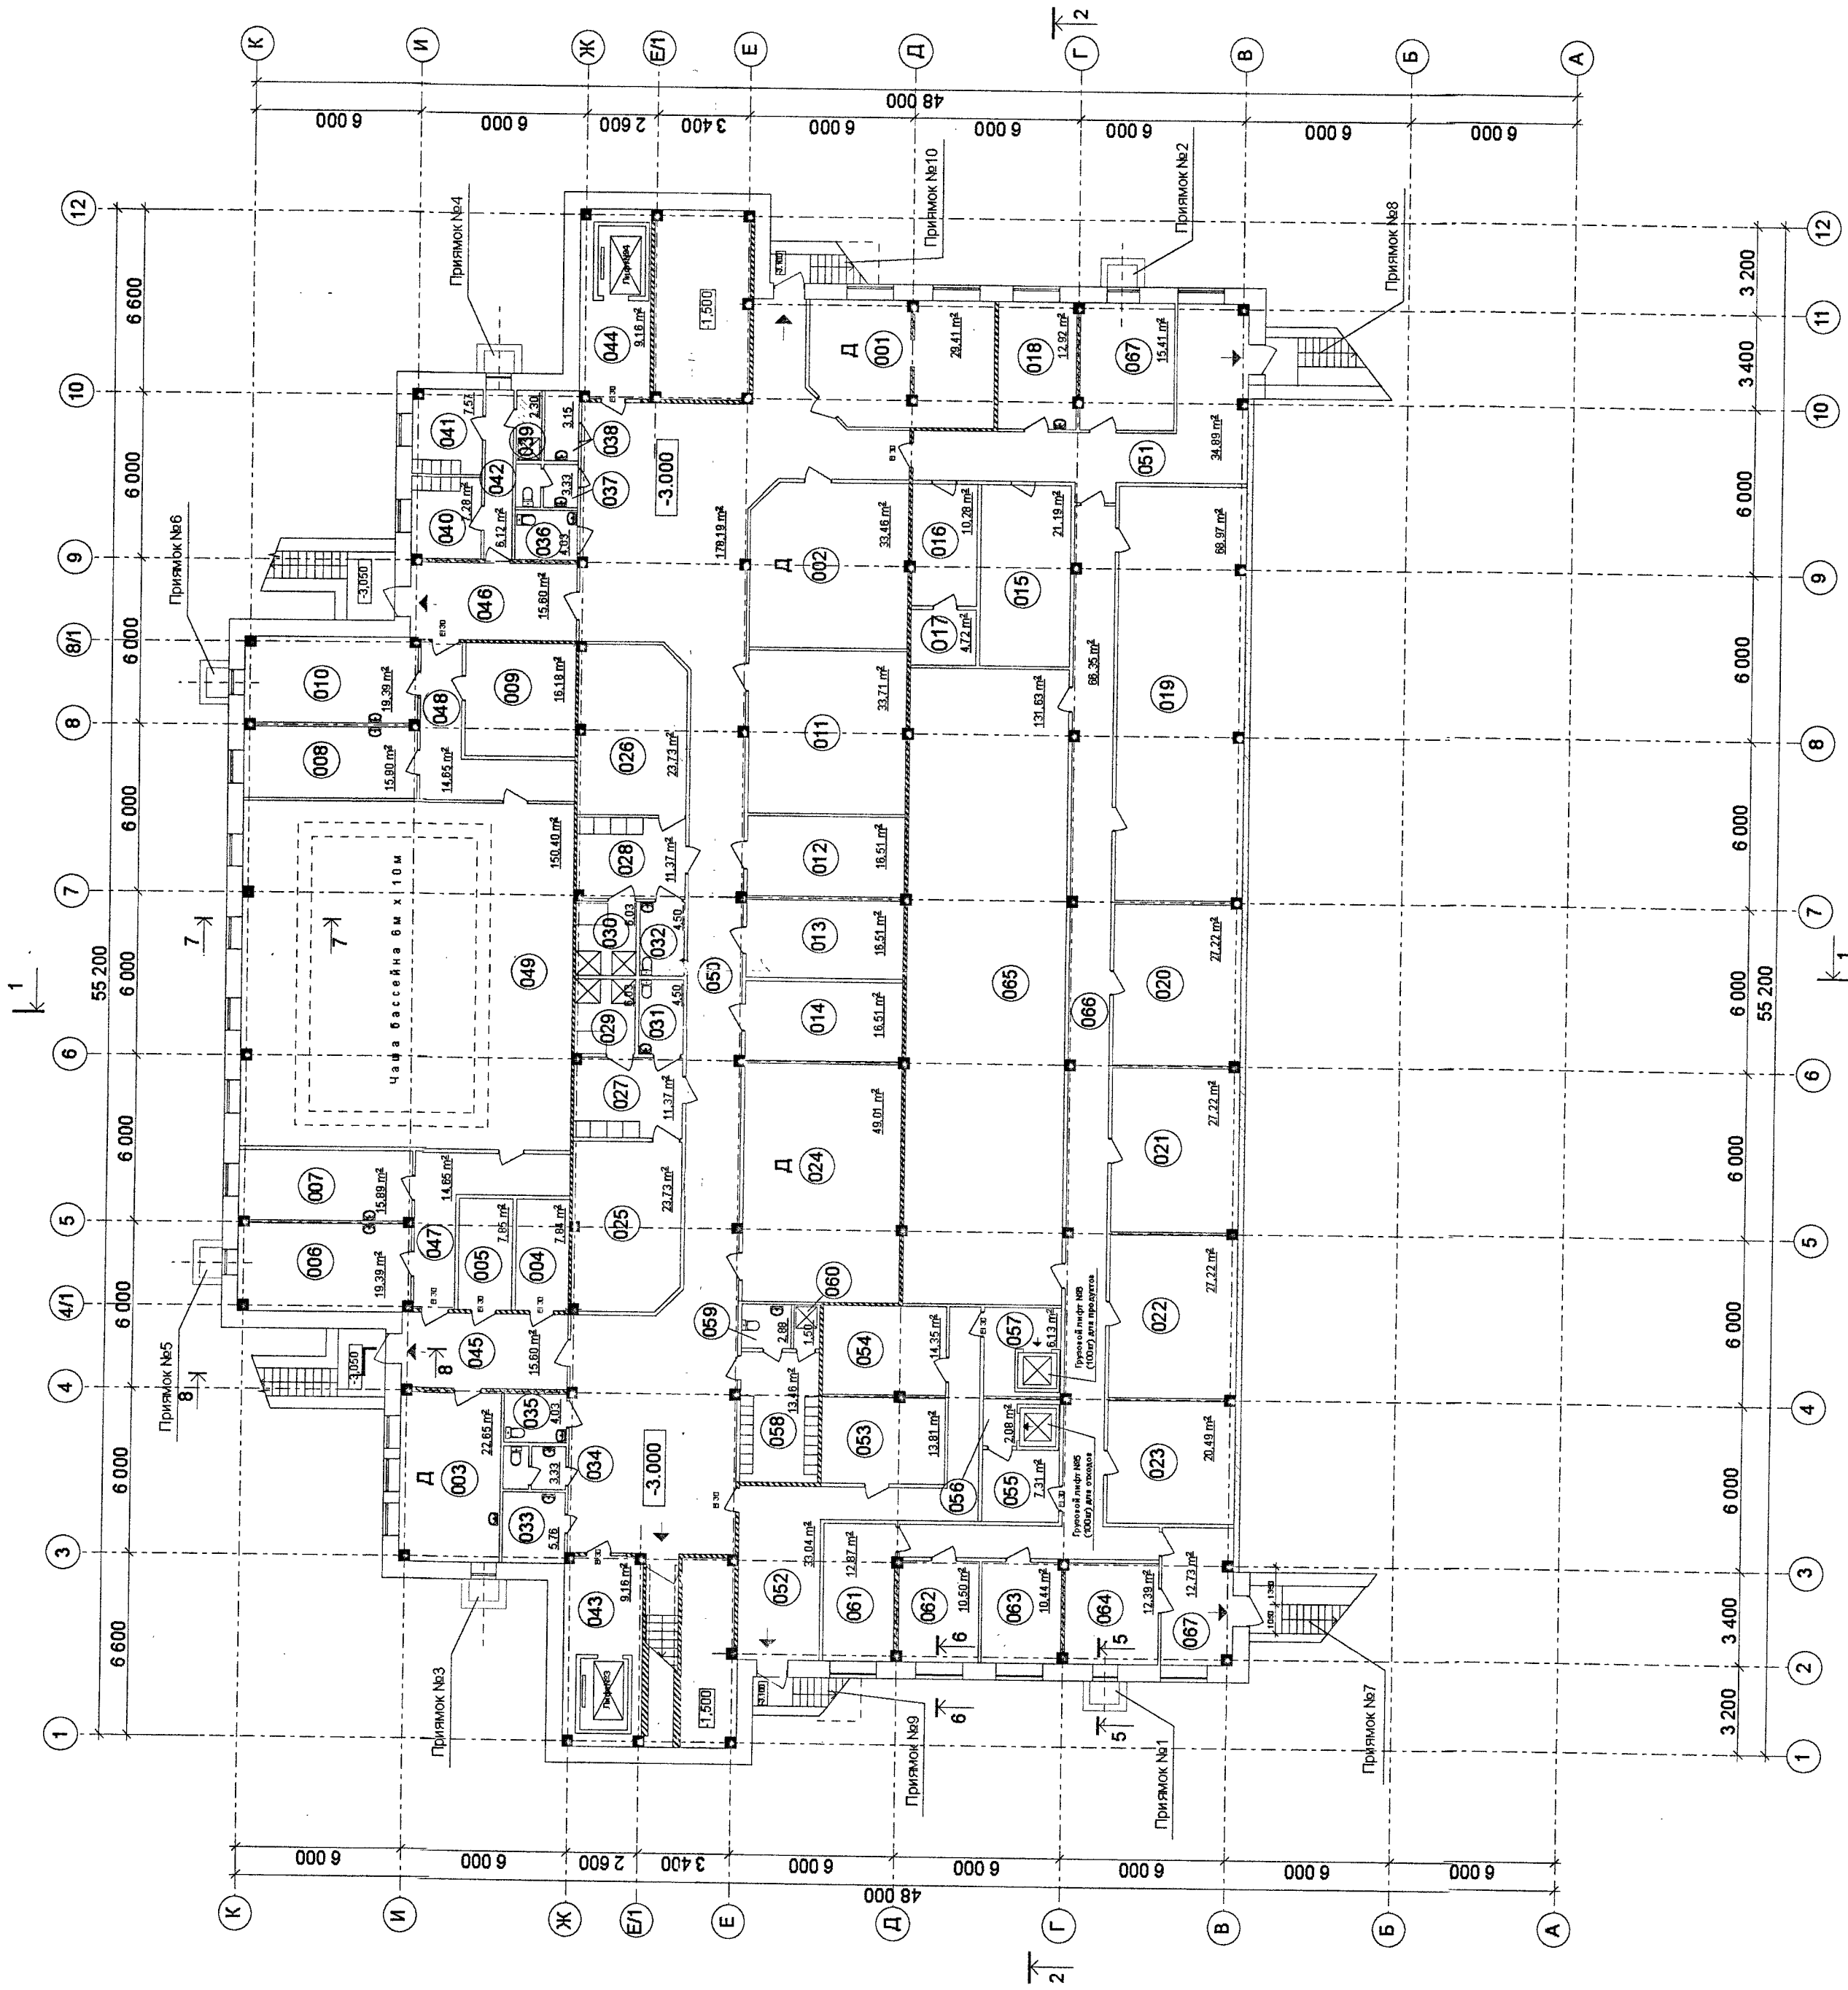

Условные обозначения:

- - наружная стена - 505мм (Газобетон - 375мм, воздушный зазор - 10мм, облицовочный кирпич - 120мм)
- ▤ - перегородка кирпичная δ=120мм
- ▥ - перегородка из гипсокартона δ=120мм (2слоя гипсокартона по металлическому каркасу)
- ▧ - железобетонная стена

И-165-08-АР

Санкт-Петербург, С/Н, квартал 24, корпус 27, между домами №2 и №6 по ул. Чудовского

Центр социальной реабилитации инвалидов и детей-инвалидов  
План цокольного этажа

Изм.	Коп	Лист	№ док	Подпись	Дата
Разраб.	Баженова				04.09
ГАП	Рубина				04.09
Ген. дир.	Столярчук				04.09

Лист 2

Листов

ООО "Архитектурная мастерская Столярчук"