


План 2 этажа

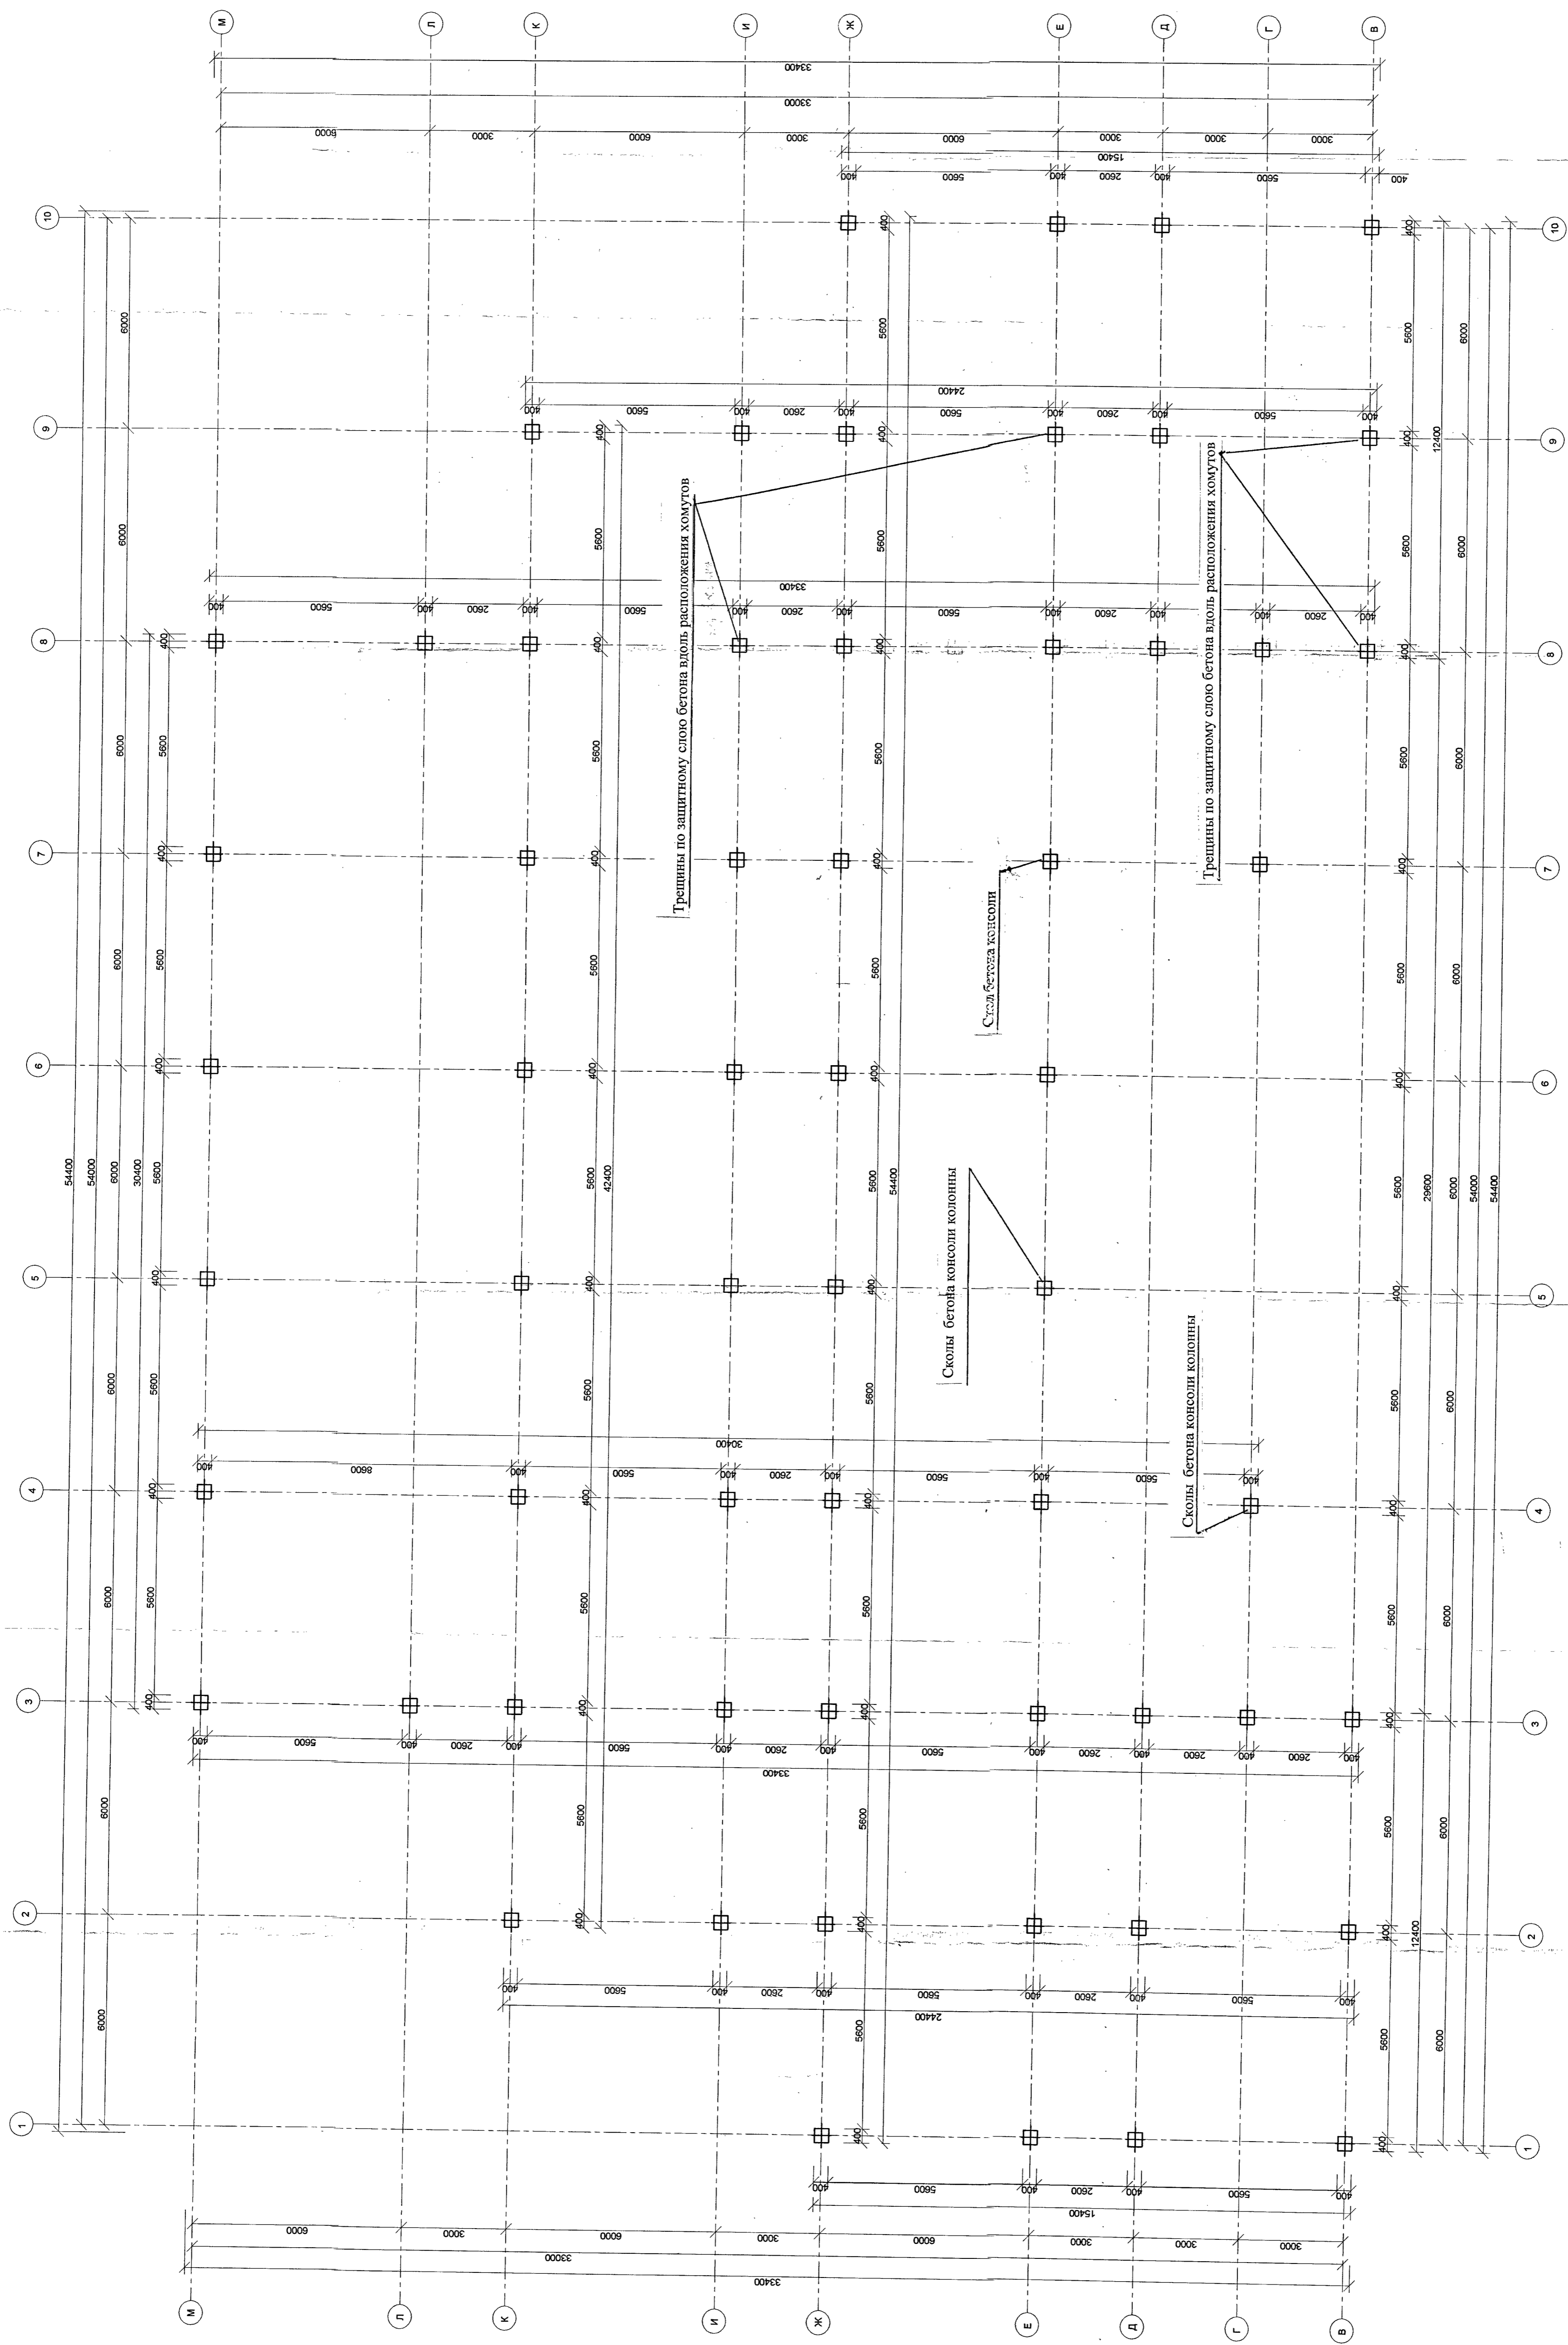

Изм.	Колумн	Лист	№ джк	Подпись	Дата
Исполнитель	Специалист	09.08			
Инженер	Корочнев				
Нежилой дом			Лист	Листов	
			3	3	
План 2-го этажа с результатами обследования					
НПО "Шельф"					