


Плита пола по грунту. Опалубка.

Плита пола по грунту. Армирование.

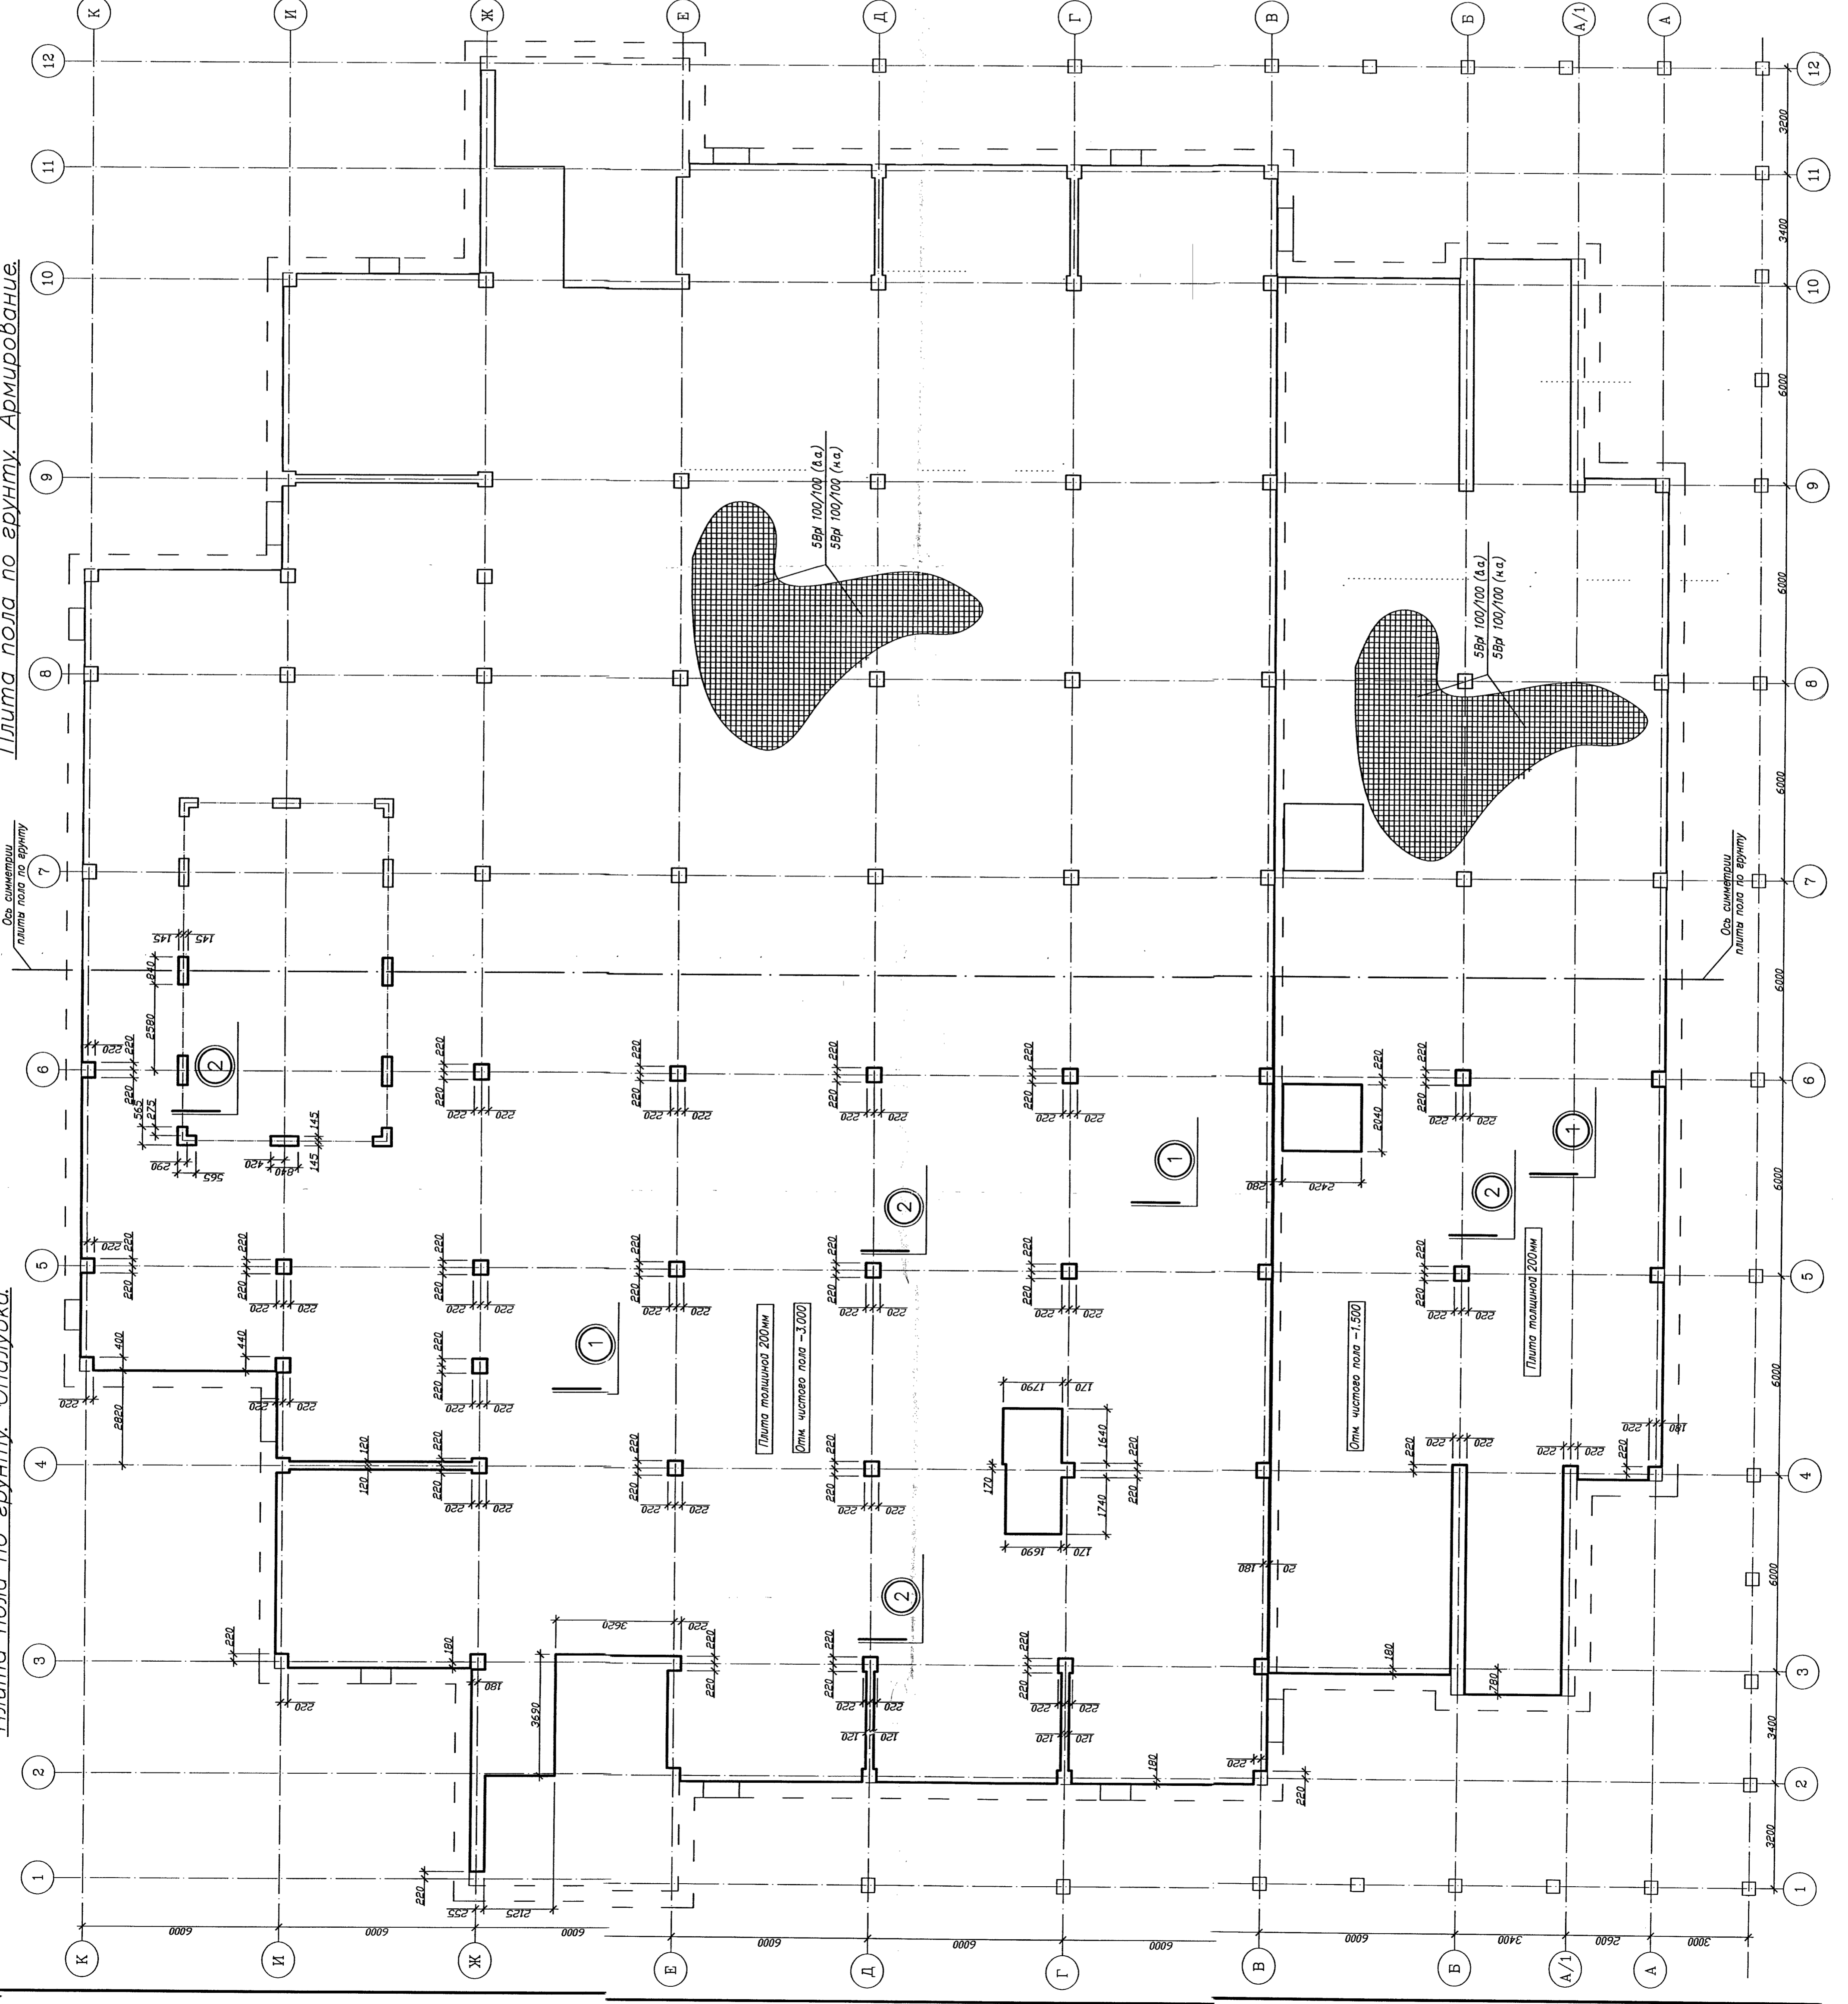

1
 Под. см. АР
 Ж/Б плита 200мм бетон В20
 армирование - сетка #5 100х100
 с защитным слоем 35мм - в.а. и 70мм - к.а.
 Полиэтиленовая армирующая пленка
 Песчаная подушка сар. 200мм
 Уплотнитель. ф.р. У=1.63г/см³ верт. обр.обт. засыпки
 Ростовск.

2
 Под. см. АР
 Ж/Б плита 200мм бетон В20
 армирование - сетка #5 100х100
 с защитным слоем 35мм - в.а. и 70мм - к.а.
 Полиэтиленовая армирующая пленка
 Жесткая минераловатная плита У=200г/м³
 Ростовск.

Бетон кл. В20

Зарегистрировано
 в книге учета проектов
 Управления государственной
 экспертизы
 № 265 от 02.08.09 г.

Изм.	Кол.	Лист	Ил.рек.	Получен	Дата
Разработал	Исполнил	Корректировщик	Проверил	04.09	04.09
Исполнил	Проверил				
ГМП	ГМП				
Стадия Лист Листов П 11					
Центр социальной реабилитации инвалидов и детей-инвалидов					
Санкт-Петербург, СУН, квартал 24, корпус 27, между домами N2 и N6 по ул. Чудновского					
12/06-2008					
КС					
Плита по грунту					