



разрез : VI-VI

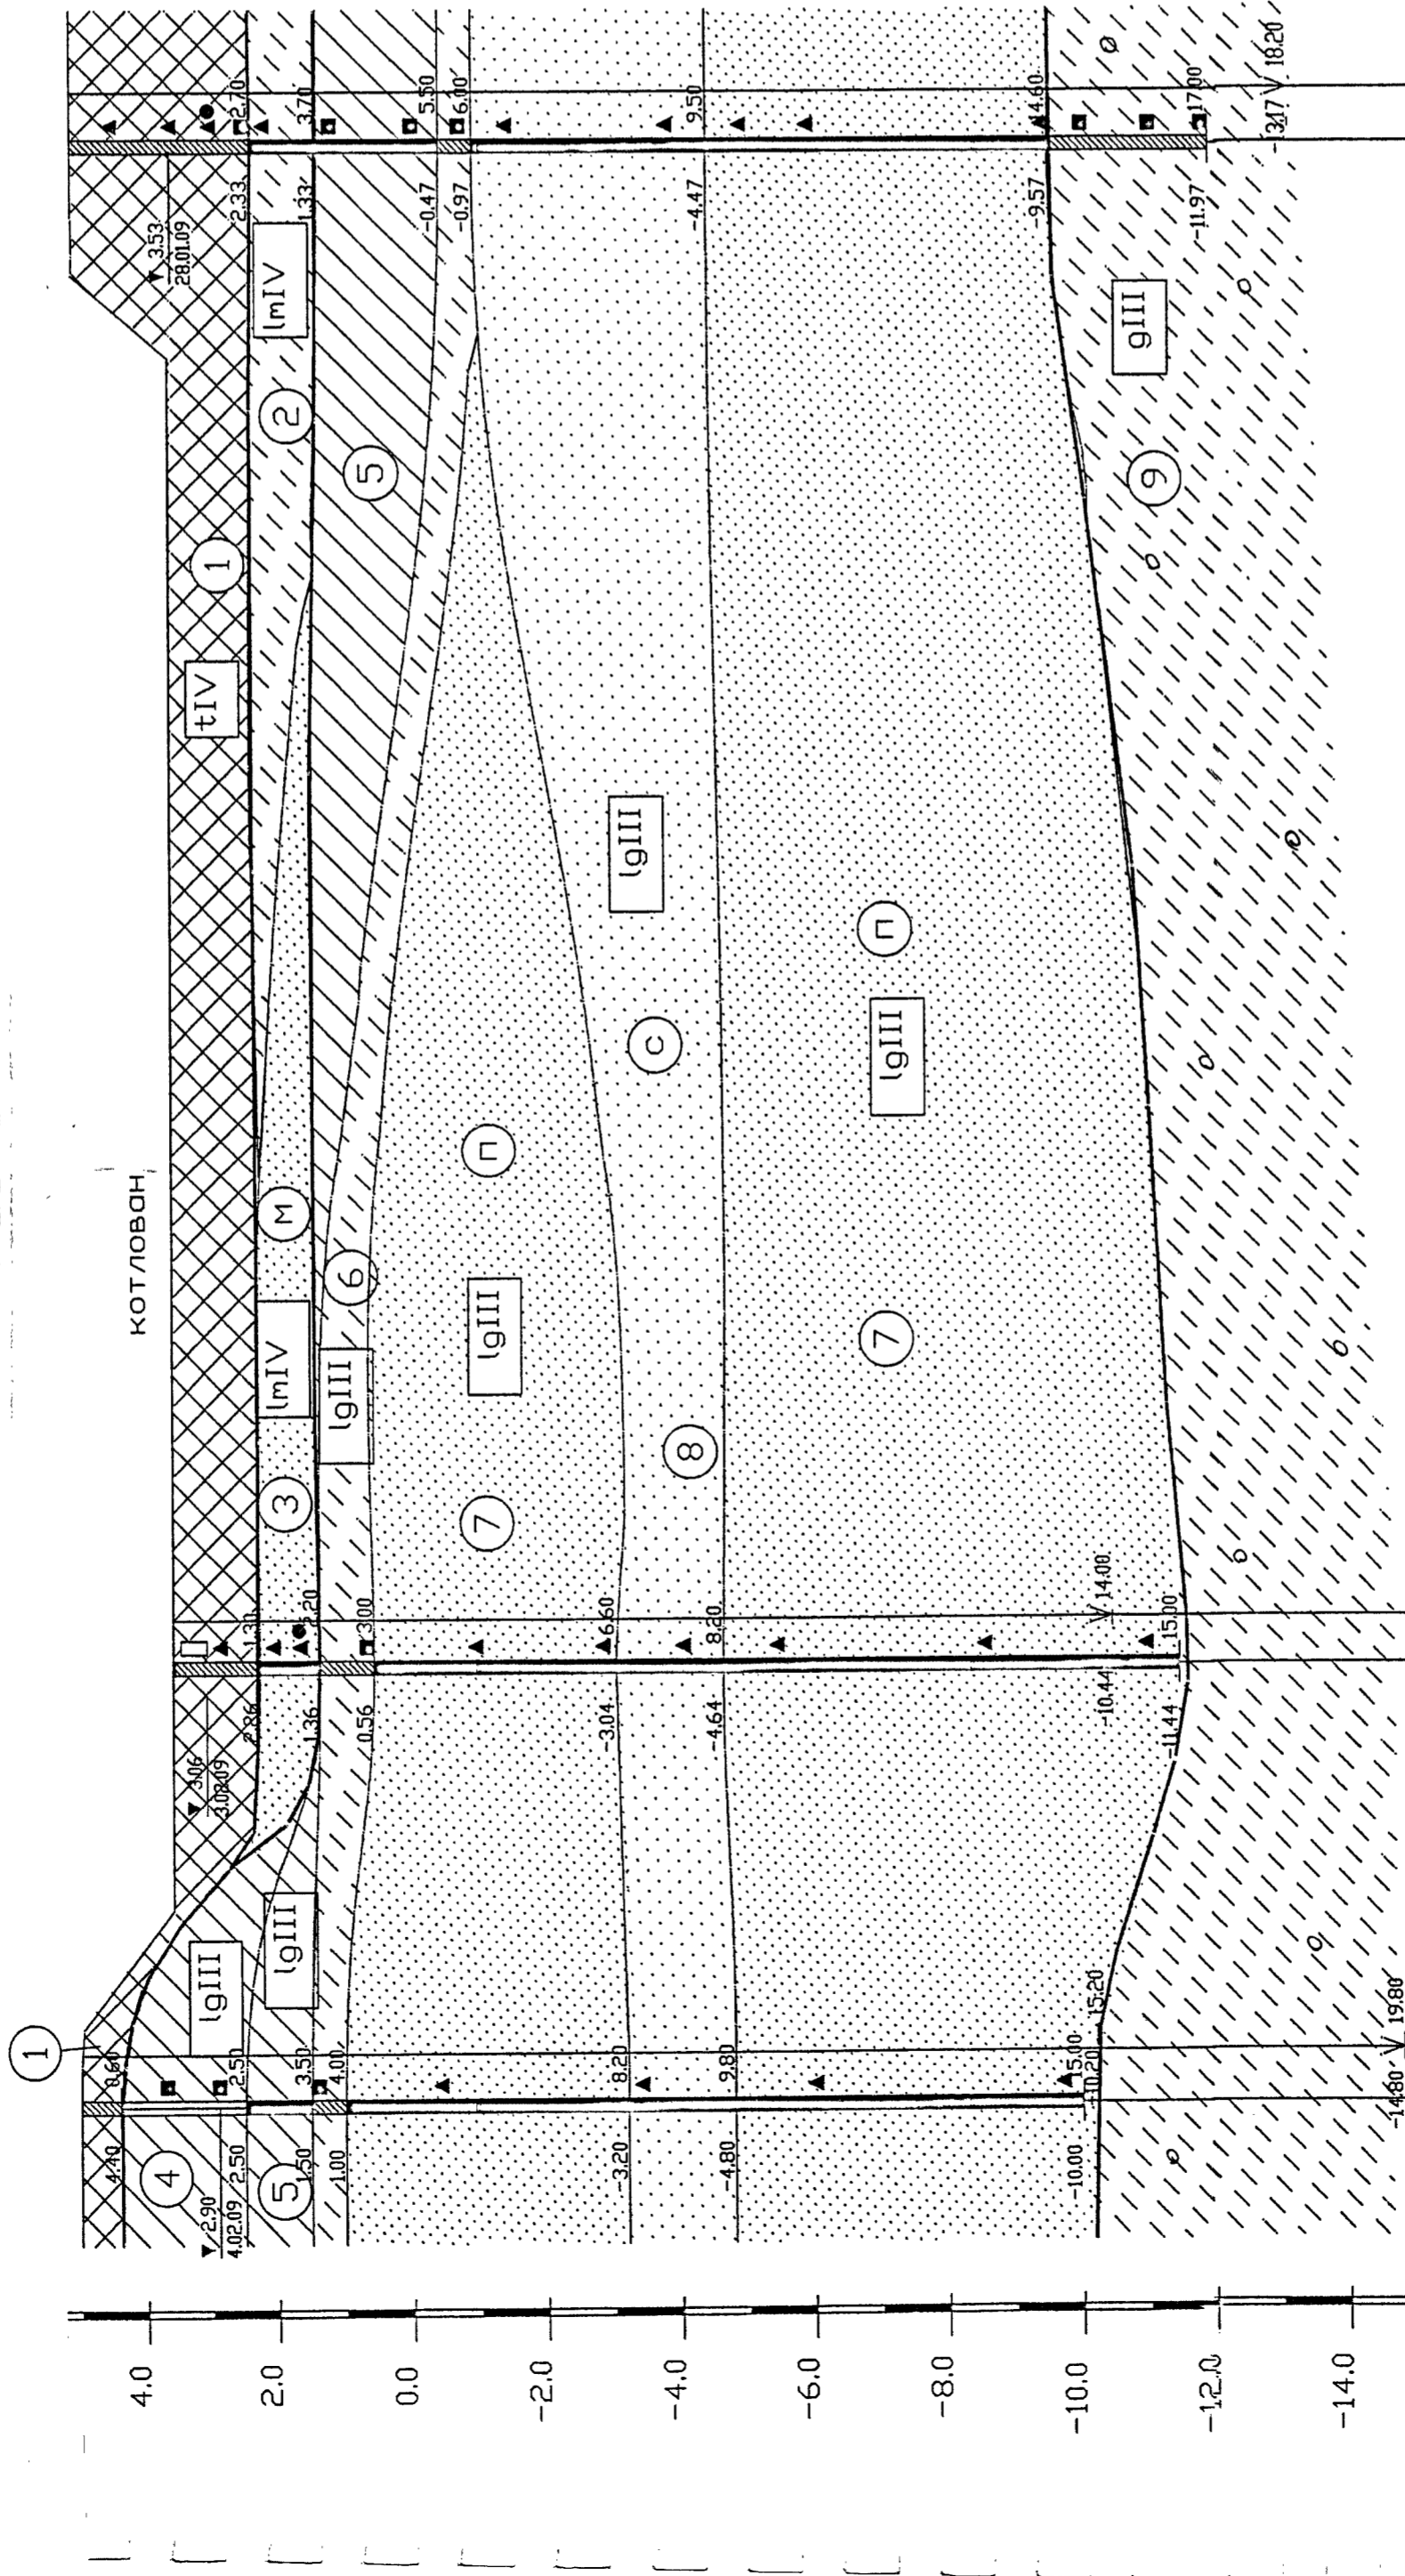


ШТАБЫ :	СКВ.4, ТСЗ.4	СКВ.3, ТСЗ.3	СКВ.1, ТСЗ.1
РИЗ, 1:200	5.00 5.00	3.56 3.56	5.03 5.03
ЕРТ, 1:100	15.00 19.80	15.00 14.00	17.00 18.20
МЕР СКВАЖИНЫ	4.02.09 3.02.09	3.02.09-3.02.09	28.01.09 26.01.09
МЕТКА УСТЬЯ, М			
УБИНО, М			
СТОЯНИЕ, М			
ДАТА ПРОХОДКИ			


Условные обозначения

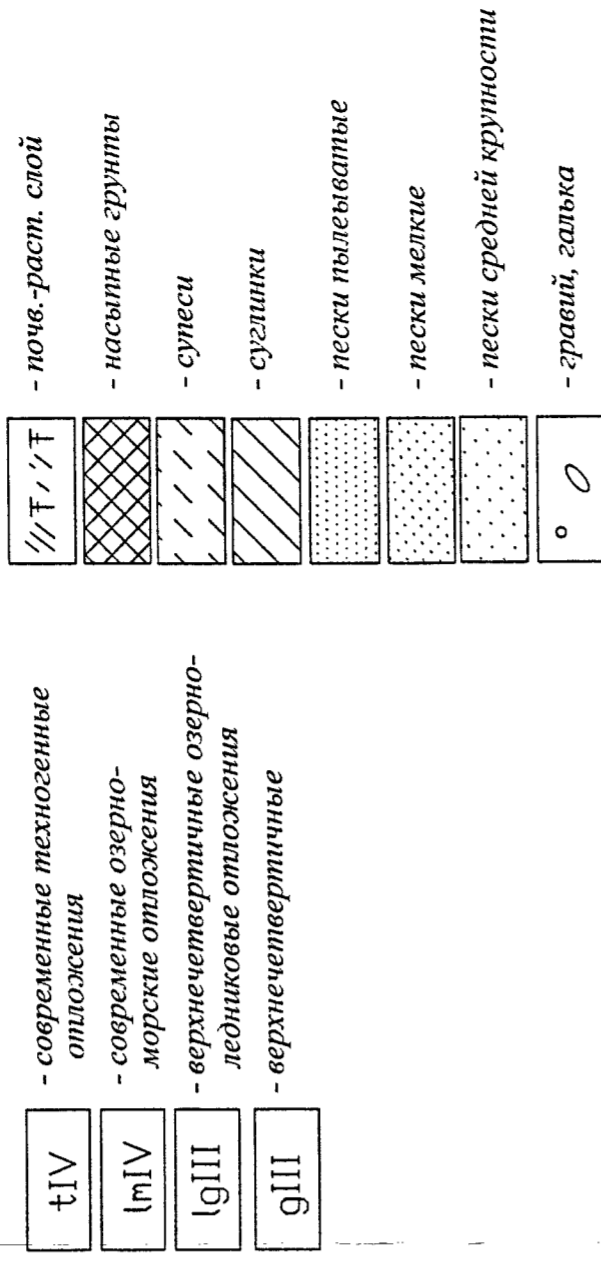


Консистенция грунтов Влажность грунтов Опробование грунтов

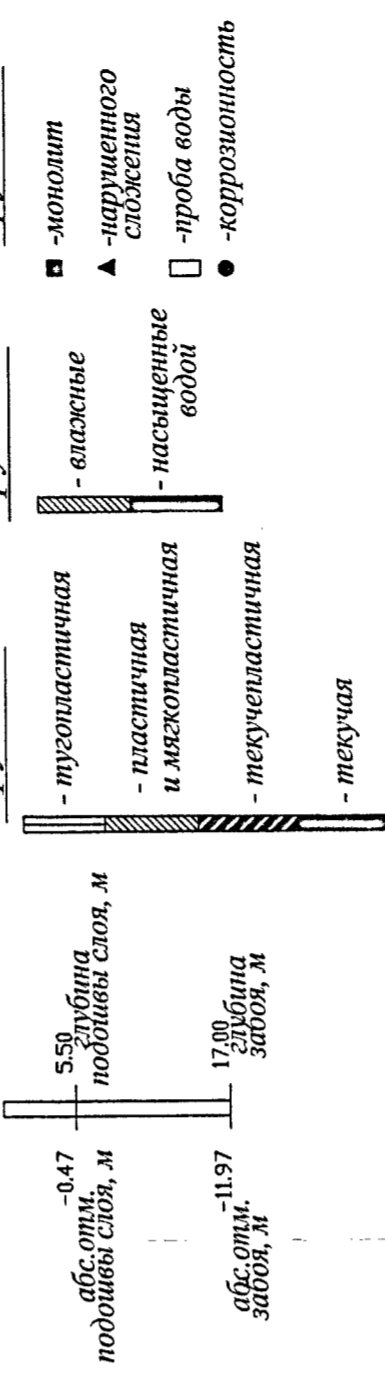

Статическое зондирование

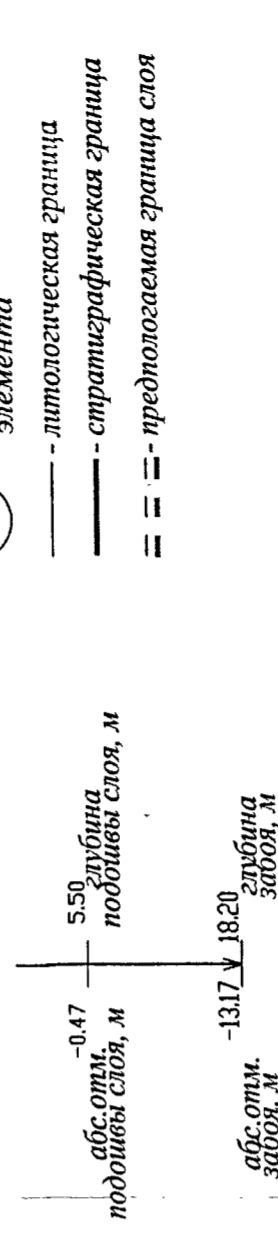

Подземные воды верхнего водоносного горизонта (безнапорные)

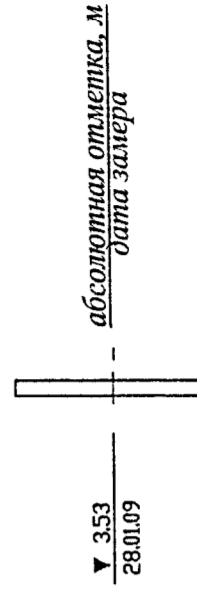

ЗАО "ЛЕНГИСИЗ"		Шифр : 702-08	Арх. № 10869	ЛИ № 10869-3
Строительство центра социальной реабилитации инвалидов и детей-инвалидов по адресу: Санкт-Петербург, Невский р-н, между домами №2-и №6 по ул. Чулковского		Гл. спец.	Кочегарова И.В.	Листов : 6
Инженерно-геологические разрезы		Составил	Мирошина Ю.Р.	М-б: от 17.09.11.00
		Проверил	Кочегарова И.В.	февраль 2009 г.