


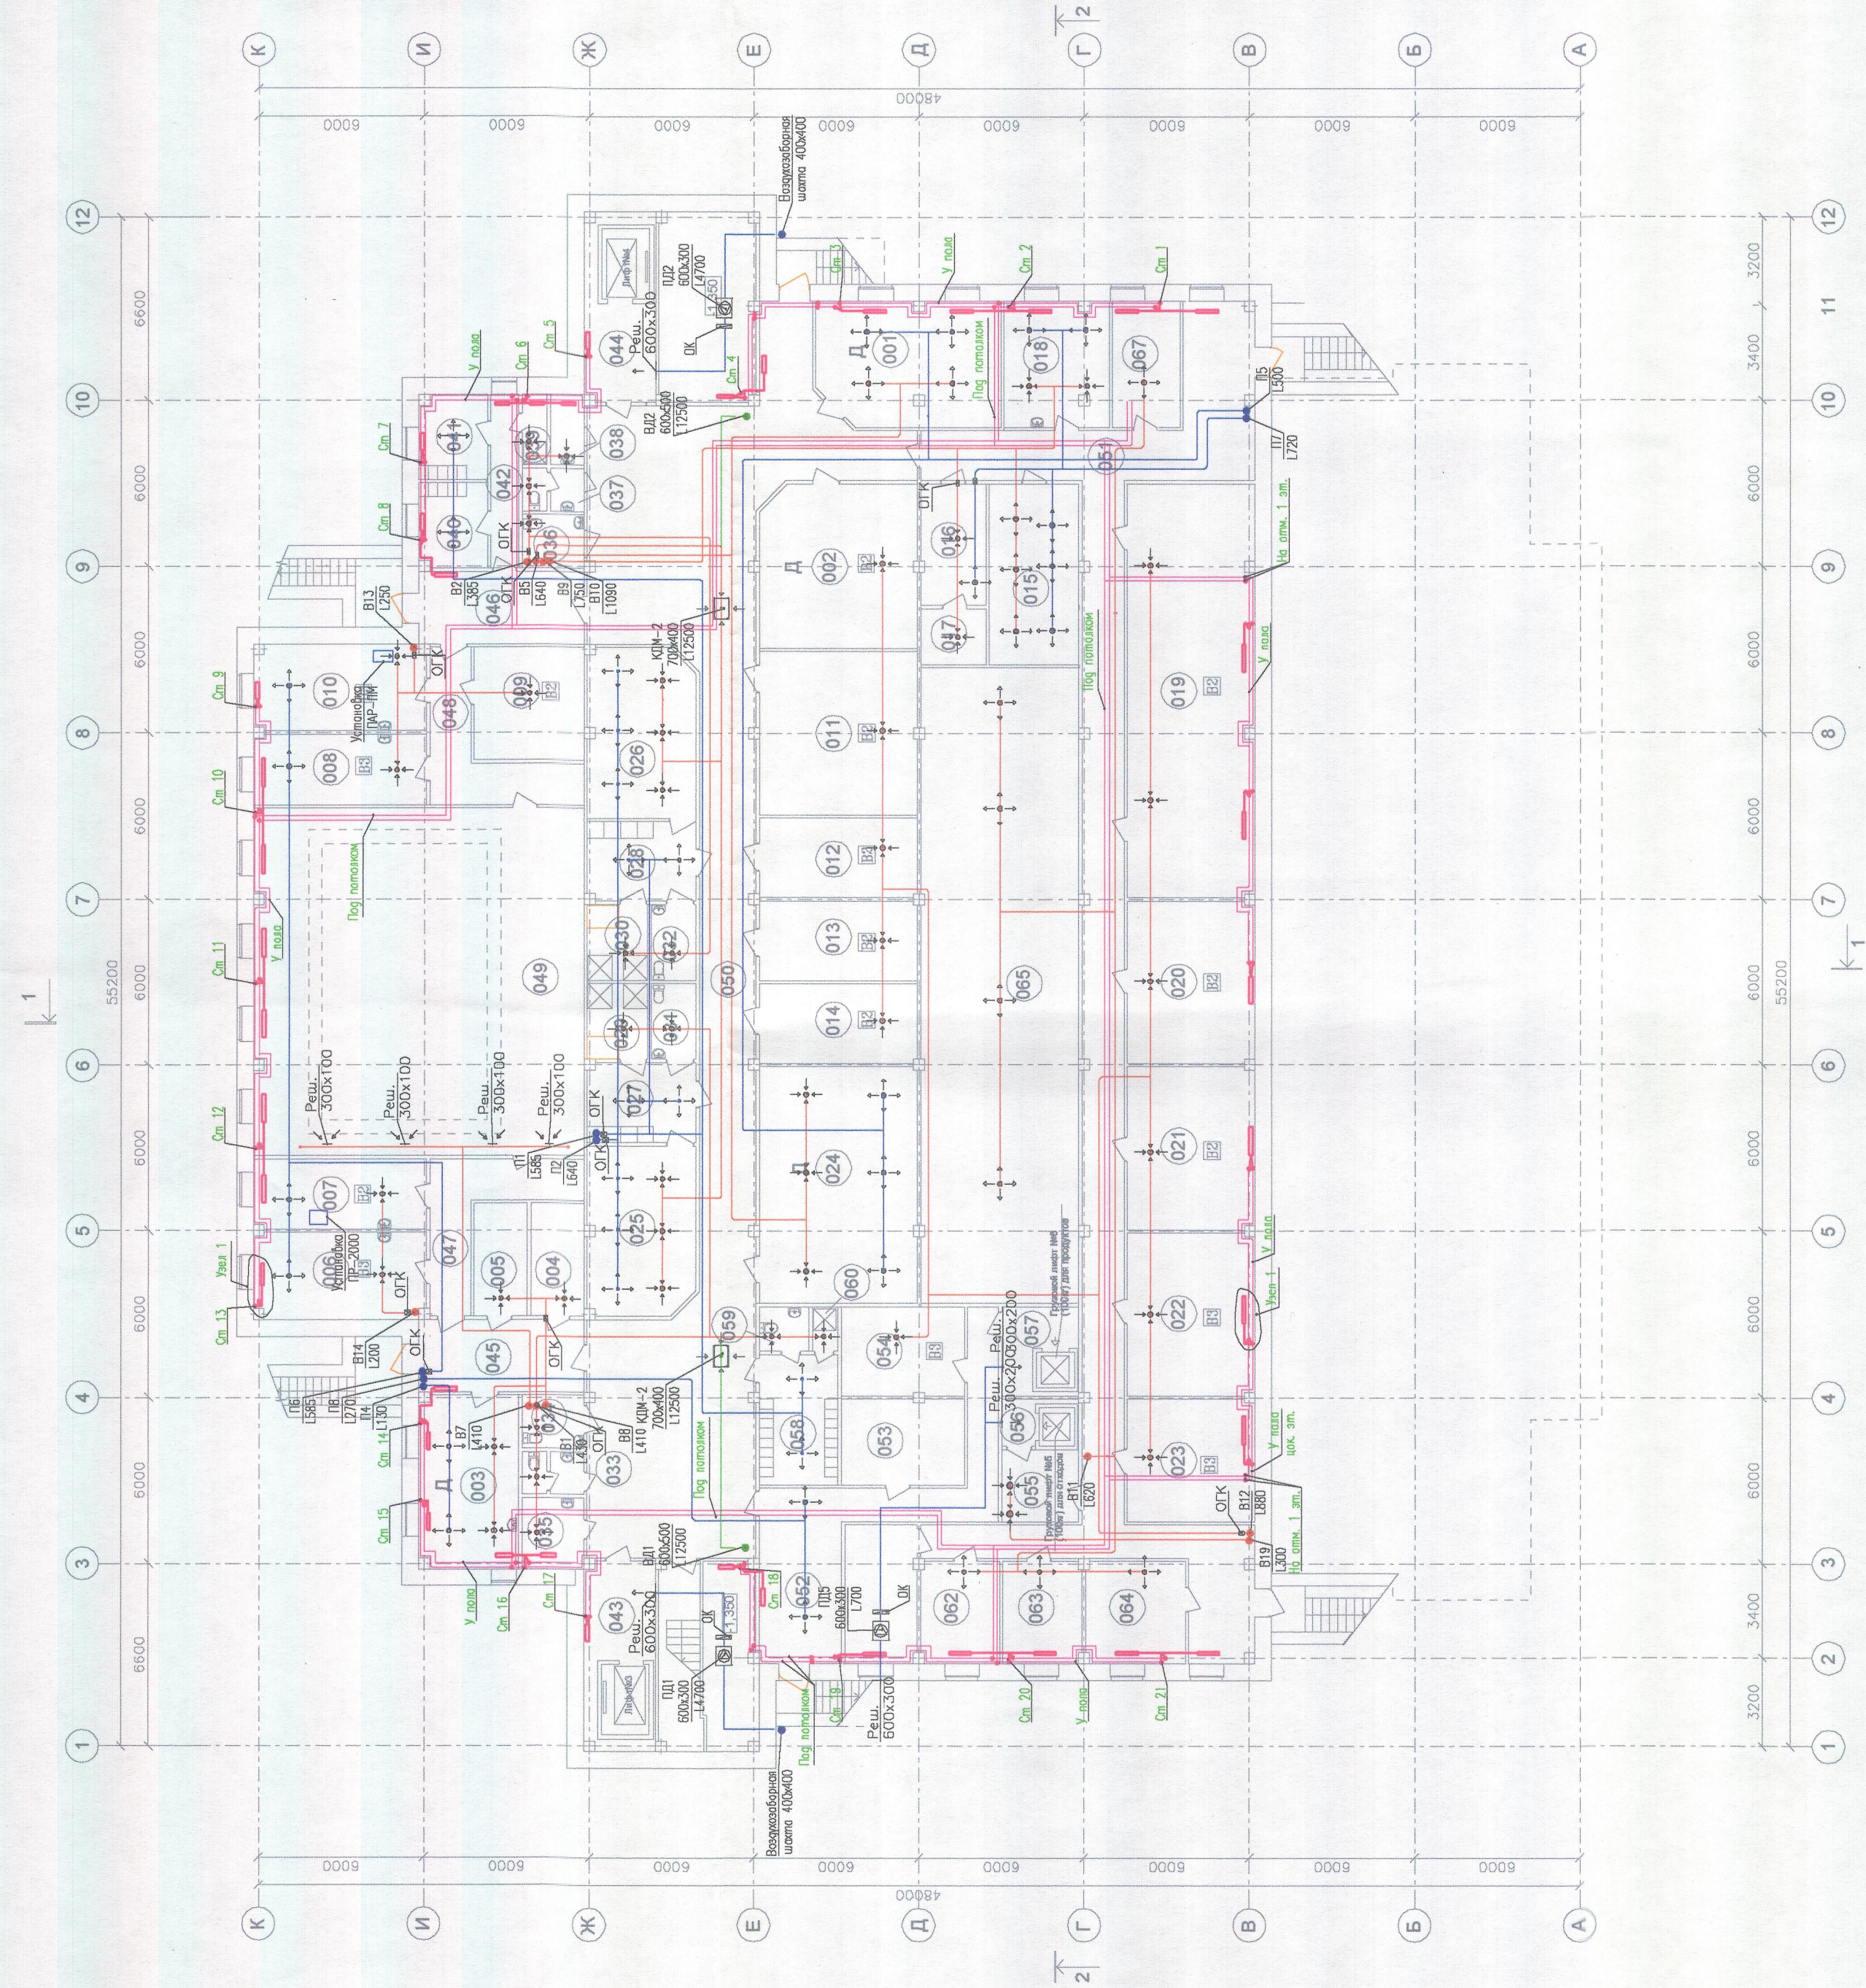

Экспликация помещений		
№№	Наименование помещений	Площадь м ²
001	Издательский центр	42,02
002	Кладовая издательского центра	33,46
003	Парикмахерская	22,65
004	Кладовая грязного белья	7,84
005	Кладовая косметических средств	7,85
006	Мастерская сантехника	19,39
007	Столярная мастерская	15,83
008	Мастерская электриков	15,90
009	Кладовая электриков	16,18
010	Мастерская технических средств реабилитации	19,39
011	Склад средств реабилитации	33,71
012	Кладовая канцелярских товаров	16,51
013	Кладовая инвентаря	16,51
014	Кладовая инвентаря	16,51
015	Постирочная	21,19
016	Помещение приема и хранения белья	10,28
017	Кладовая стиральных средств	4,72
018	Гладильная	16,44
019	Кладовая гуманитарной помощи	68,97
020	Кладовая хозтоваров	27,22
021	Кладовая хозтоваров	27,22
022	Помещение хранения уборочной техники	27,22
023	Помещение хранения уборочной техники	20,49
024	Фотоателье	49,01
025	Тренажерный зал	23,73
026	Тренажерный зал	23,73
027	Раздевальная (М)	11,37
028	Раздевальная (Ж)	11,37
029	Душевая	6,03
030	Душевая	6,03
031	Санузел	4,50
032	Санузел	4,50
033	Кладовая уборочного инвентаря	5,76
034	Санузел	3,33
035	Санузел	4,34

Экспликация помещений		
№№	Наименование помещений	Площадь м ²
036	Санузел	4,34
037	Санузел	3,33
038	Кладовая уборочного инвентаря	3,15
039	Душевая	2,30
040	Бытовое помещение	7,62
041	Бытовое помещение	7,57
042	Коридор	6,27
043	Тамбур-шлюз 1-го типа	8,16
044	Тамбур-шлюз 1-го типа	8,16
045	Коридор	15,60
046	Коридор	15,60
047	Коридор	14,65
048	Коридор	14,65
049	Техническое помещение	150,40
050	Коридор	178,84
051	Коридор	112,55
052	Загрузочная	33,04
053	Помещение холодильных установок	13,81
054	Кладовая сухих продуктов	14,35
055	Кладовая отходов	7,31
056	Тамбур-шлюз 1-го типа	2,08
057	Тамбур-шлюз 1-го типа	6,13
058	Бытовое помещение	13,46
059	Санузел	2,88
060	Душевая	1,50
062	Насосная	10,50
063	Водомерный узел	10,50
064	Насосная	13,21
065	Техническое помещение	131,63
067	Теплоцентр	12,99

- ПРИМЕЧАНИЯ
1. МЕДИЦИНСКИЕ ВОЗДУШНЫЕ СИСТЕМЫ ВД, ПОД ВХОДИМЫЙ КОМПЛЕКС П НА СВАЖЕ СТОПНИМ ШЕРОМ С КОММУНАЛЬНЫМИ ВОЗДУШНЫМИ СИСТЕМАМИ ПОД ПОТОЛКОМ 40 мм, ОБЕСПЕЧИВАЮЩИМИ ПРЕДЕЛ ОТНОСИТЕЛЬНОГО ВЛАЖНОСТИ ВОЗДУХА В ПОМЕЩЕНИИ ДО 60%.
 2. ПРИБОРИ ВОЗДУШНОГО ВОЗДУХООЧИЩЕНИЯ ПОД ПОТОЛКОМ 40 мм, ОБЕСПЕЧИВАЮЩИМИ ПРЕДЕЛ ОТНОСИТЕЛЬНОГО ВЛАЖНОСТИ ВОЗДУХА В ПОМЕЩЕНИИ ДО 60%.
 3. ПРИБОРИ ВОЗДУШНОГО ВОЗДУХООЧИЩЕНИЯ ПОД ПОТОЛКОМ 40 мм, ОБЕСПЕЧИВАЮЩИМИ ПРЕДЕЛ ОТНОСИТЕЛЬНОГО ВЛАЖНОСТИ ВОЗДУХА В ПОМЕЩЕНИИ ДО 60%.
 4. МЕДИЦИНСКИЕ ВОЗДУШНЫЕ СИСТЕМЫ ВД, ПОД ВХОДИМЫЙ КОМПЛЕКС П НА СВАЖЕ СТОПНИМ ШЕРОМ С КОММУНАЛЬНЫМИ ВОЗДУШНЫМИ СИСТЕМАМИ ПОД ПОТОЛКОМ 40 мм, ОБЕСПЕЧИВАЮЩИМИ ПРЕДЕЛ ОТНОСИТЕЛЬНОГО ВЛАЖНОСТИ ВОЗДУХА В ПОМЕЩЕНИИ ДО 60%.
 5. В МЕСТАХ ПЕРЕСЕЧЕНИЯ ПЕРЕСЕЧЕНИЯ ВОЗДУШНЫХ СИСТЕМ ВД, ПОД ВХОДИМЫЙ КОМПЛЕКС П НА СВАЖЕ СТОПНИМ ШЕРОМ С КОММУНАЛЬНЫМИ ВОЗДУШНЫМИ СИСТЕМАМИ ПОД ПОТОЛКОМ 40 мм, ОБЕСПЕЧИВАЮЩИМИ ПРЕДЕЛ ОТНОСИТЕЛЬНОГО ВЛАЖНОСТИ ВОЗДУХА В ПОМЕЩЕНИИ ДО 60%.

И-165-08-ОВ		
Санкт-Петербург, СУН, квартал 24, корпус 27, между домами №2 и №6 по ул. Чудновского		
Изм	Коп	Лист
Разраб.	Емельянова	Дата
Ген. дир.	Рубина	03.09
Центр социальной реабилитации инвалидов и детей-инвалидов		
Принципиальные схемы отопления и вентиляции. План цокольного этажа.		
ООО "Архитектурная мастерская Столярчук"		