


План 2 этажа

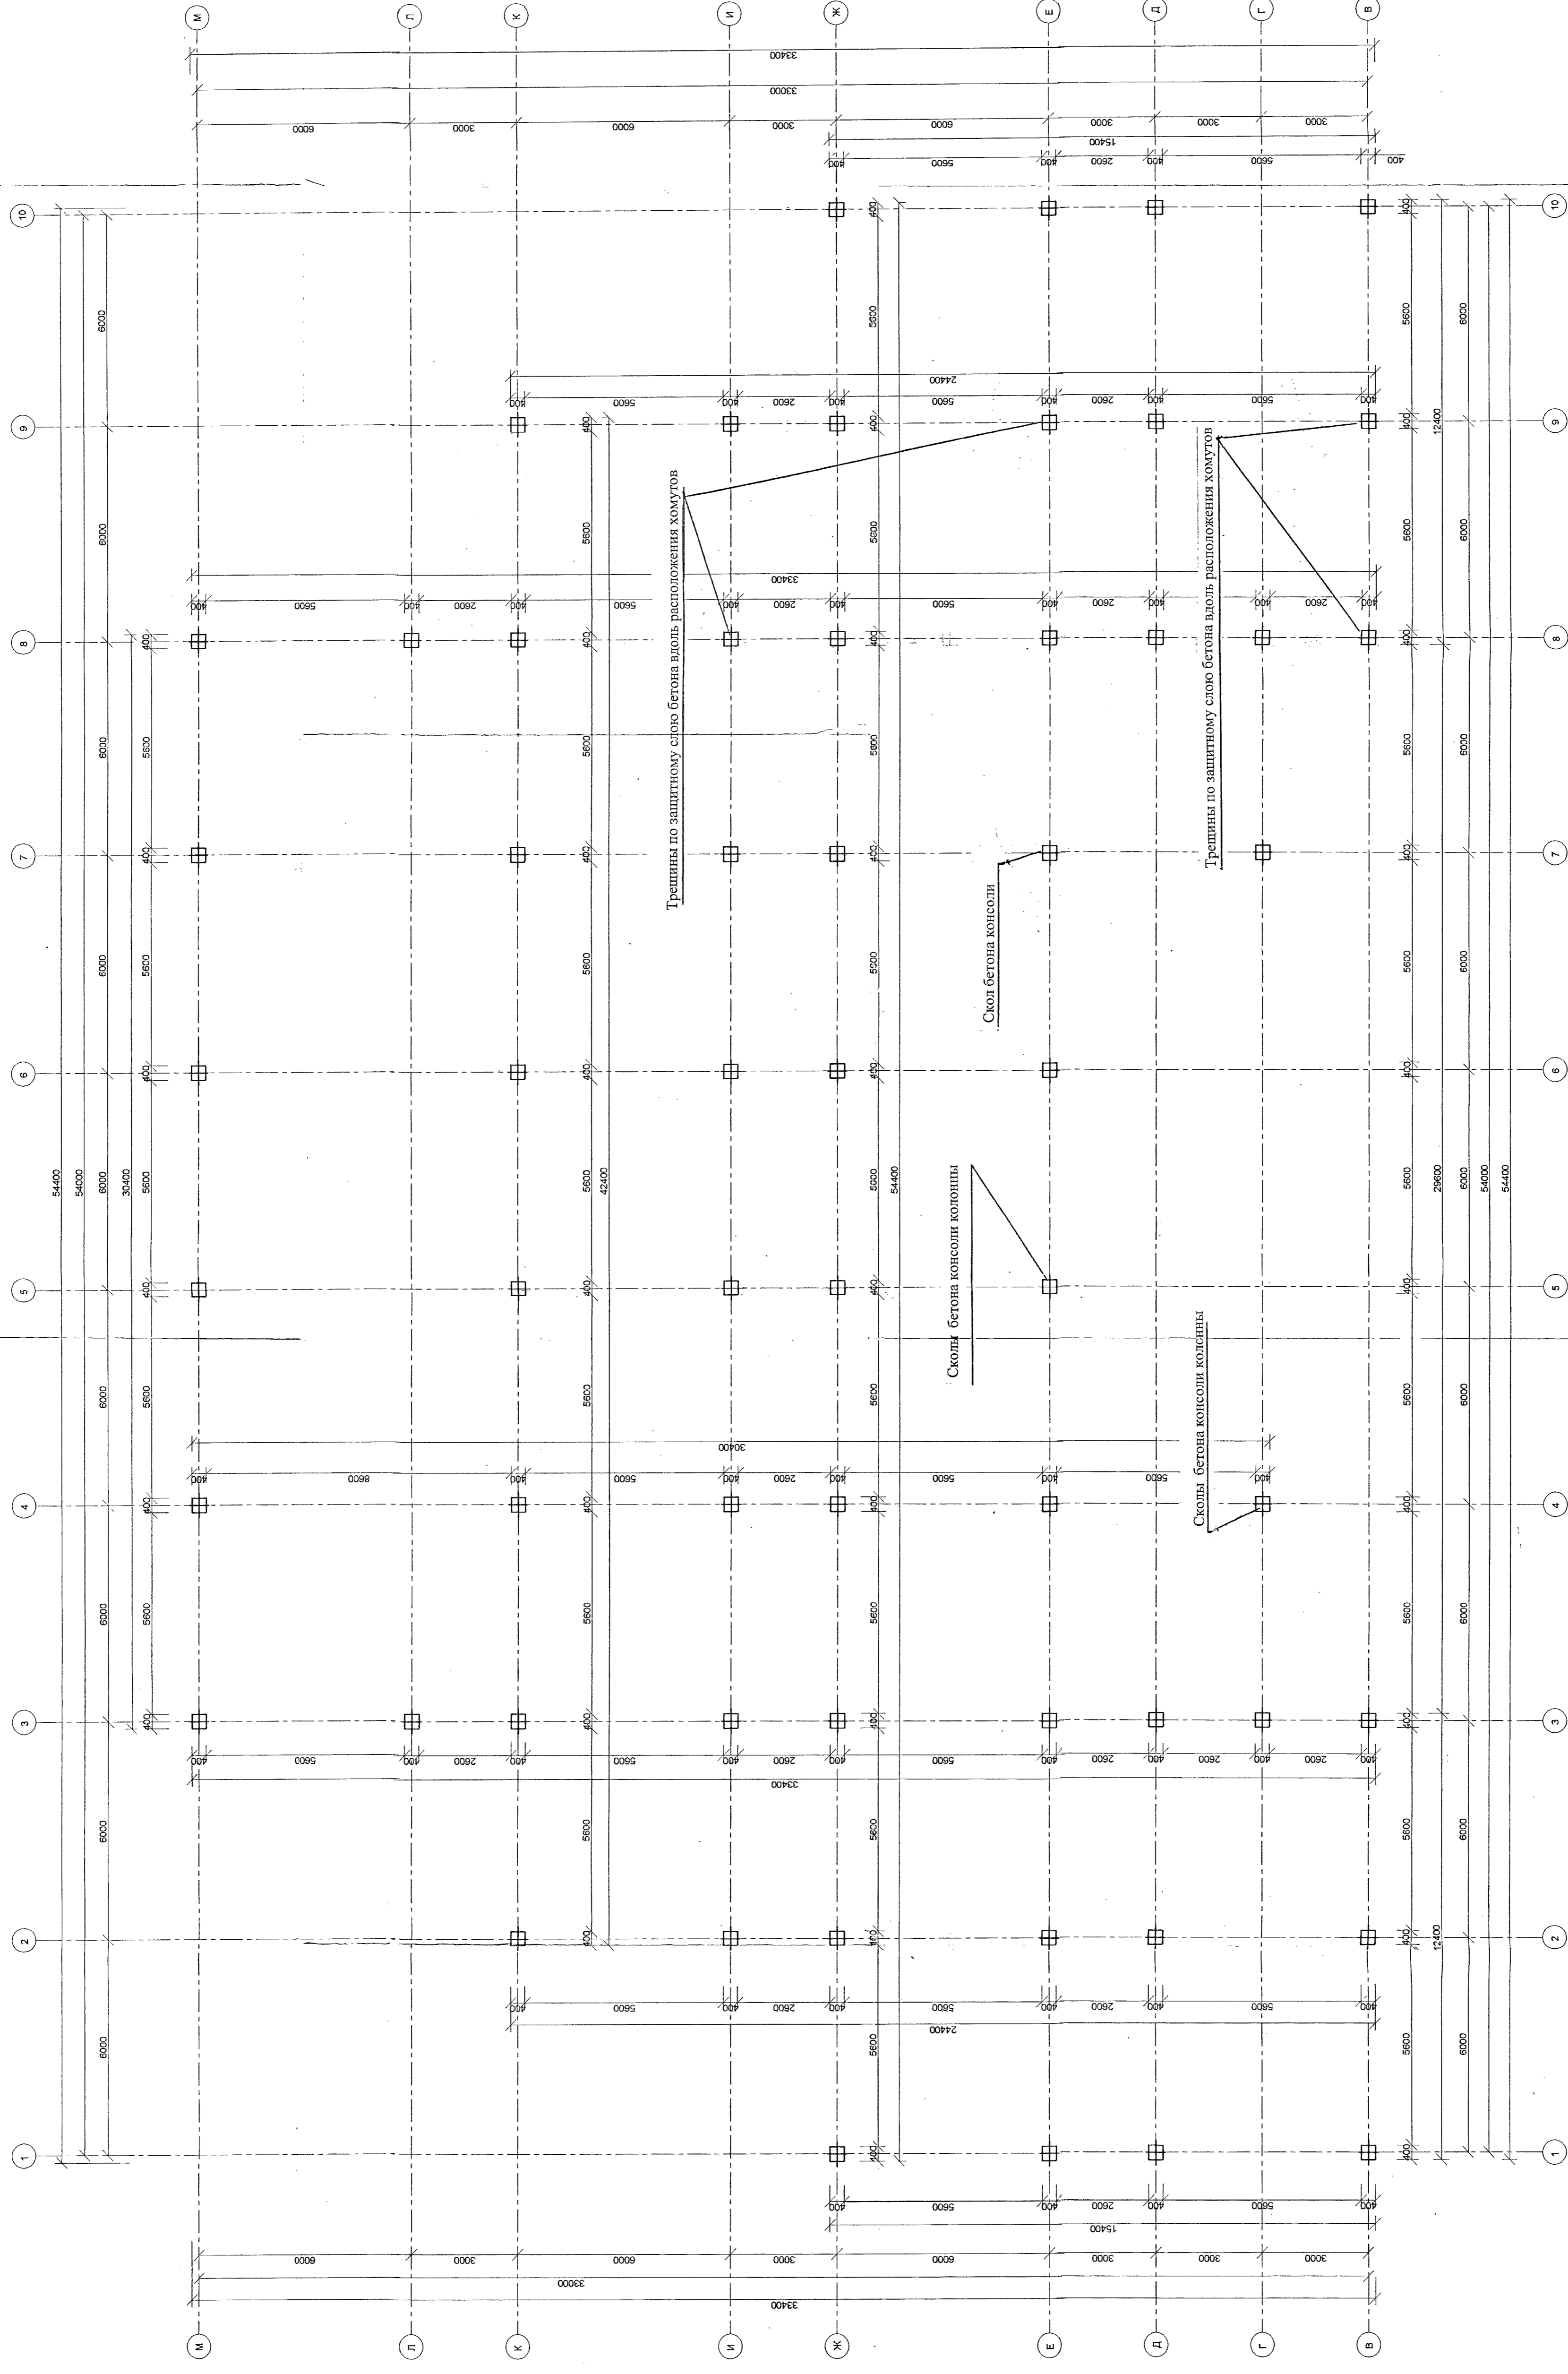

Имя	Копун	Лист	№ доку	Подпись	Дата
Имя	Копун	Лист	№ доку	Подпись	Дата
Инженер	Сырова	Лист	№ доку	Подпись	Дата
Инженер	Королева	Лист	№ доку	Подпись	Дата
СПб. ул. Чудновского между домами №2 и №6					
Нежилой дом					
План 2-го этажа с результатами обследования					
ИПО "Шельф"					

Имя, № подл.	Лист и дата	Взам. инв. №
Согласовано		